




PIANTA MURI scala 1:100

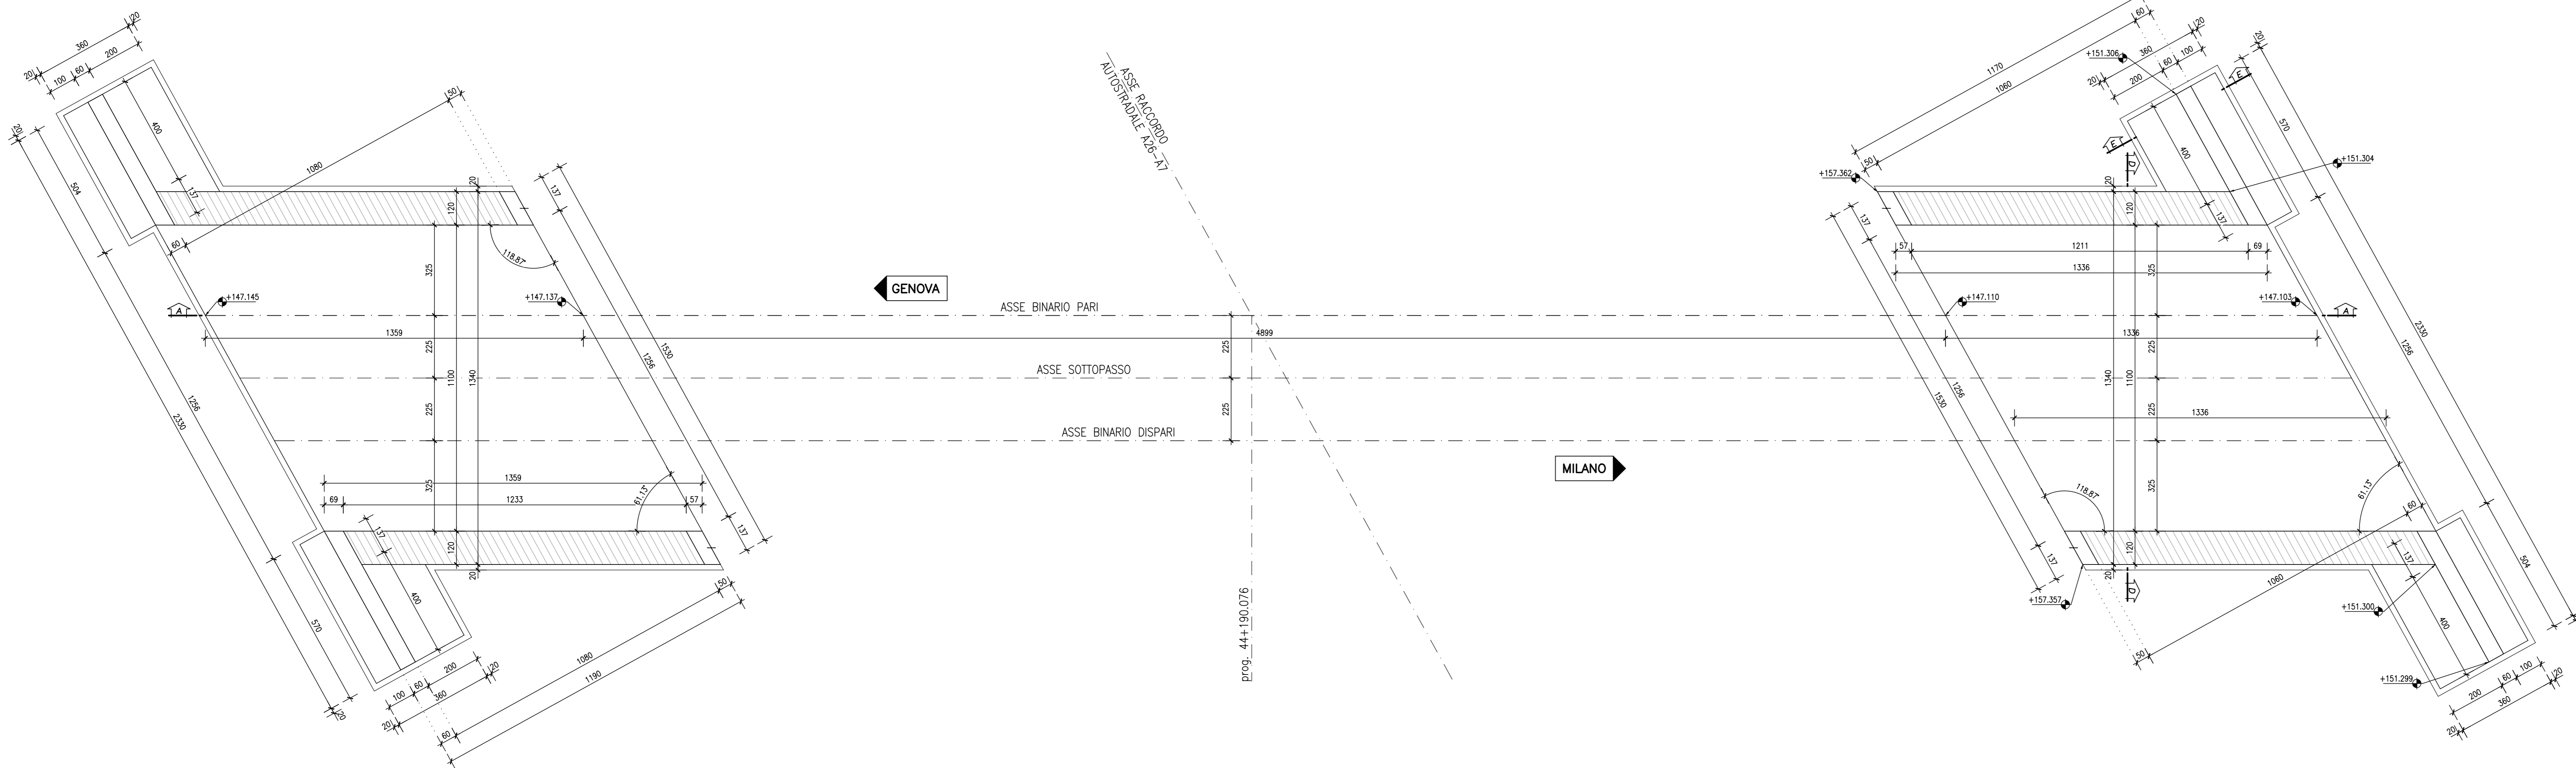


SEZIONE A-A scala 1:100

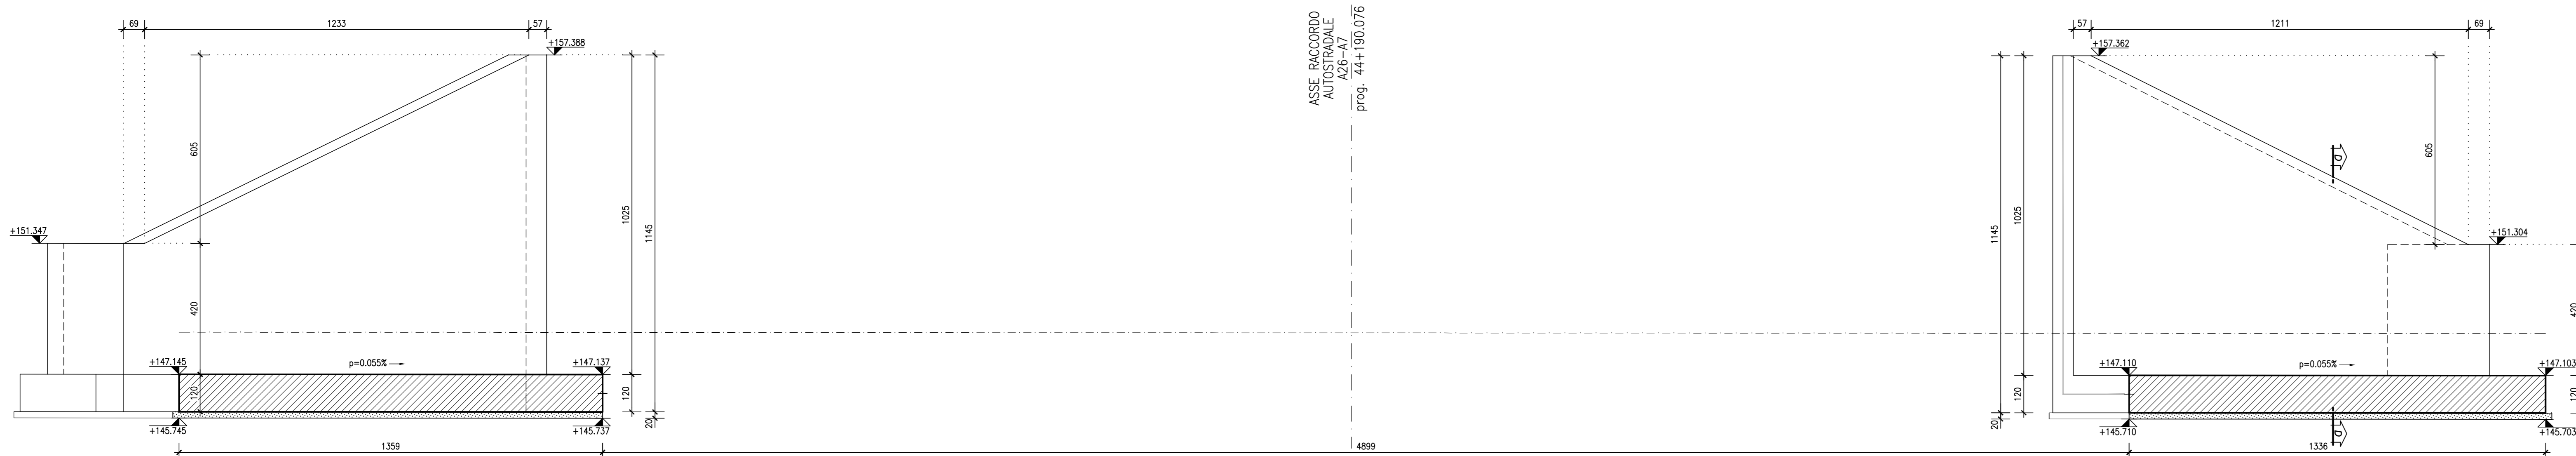

SEZIONE D-D scala 1:50

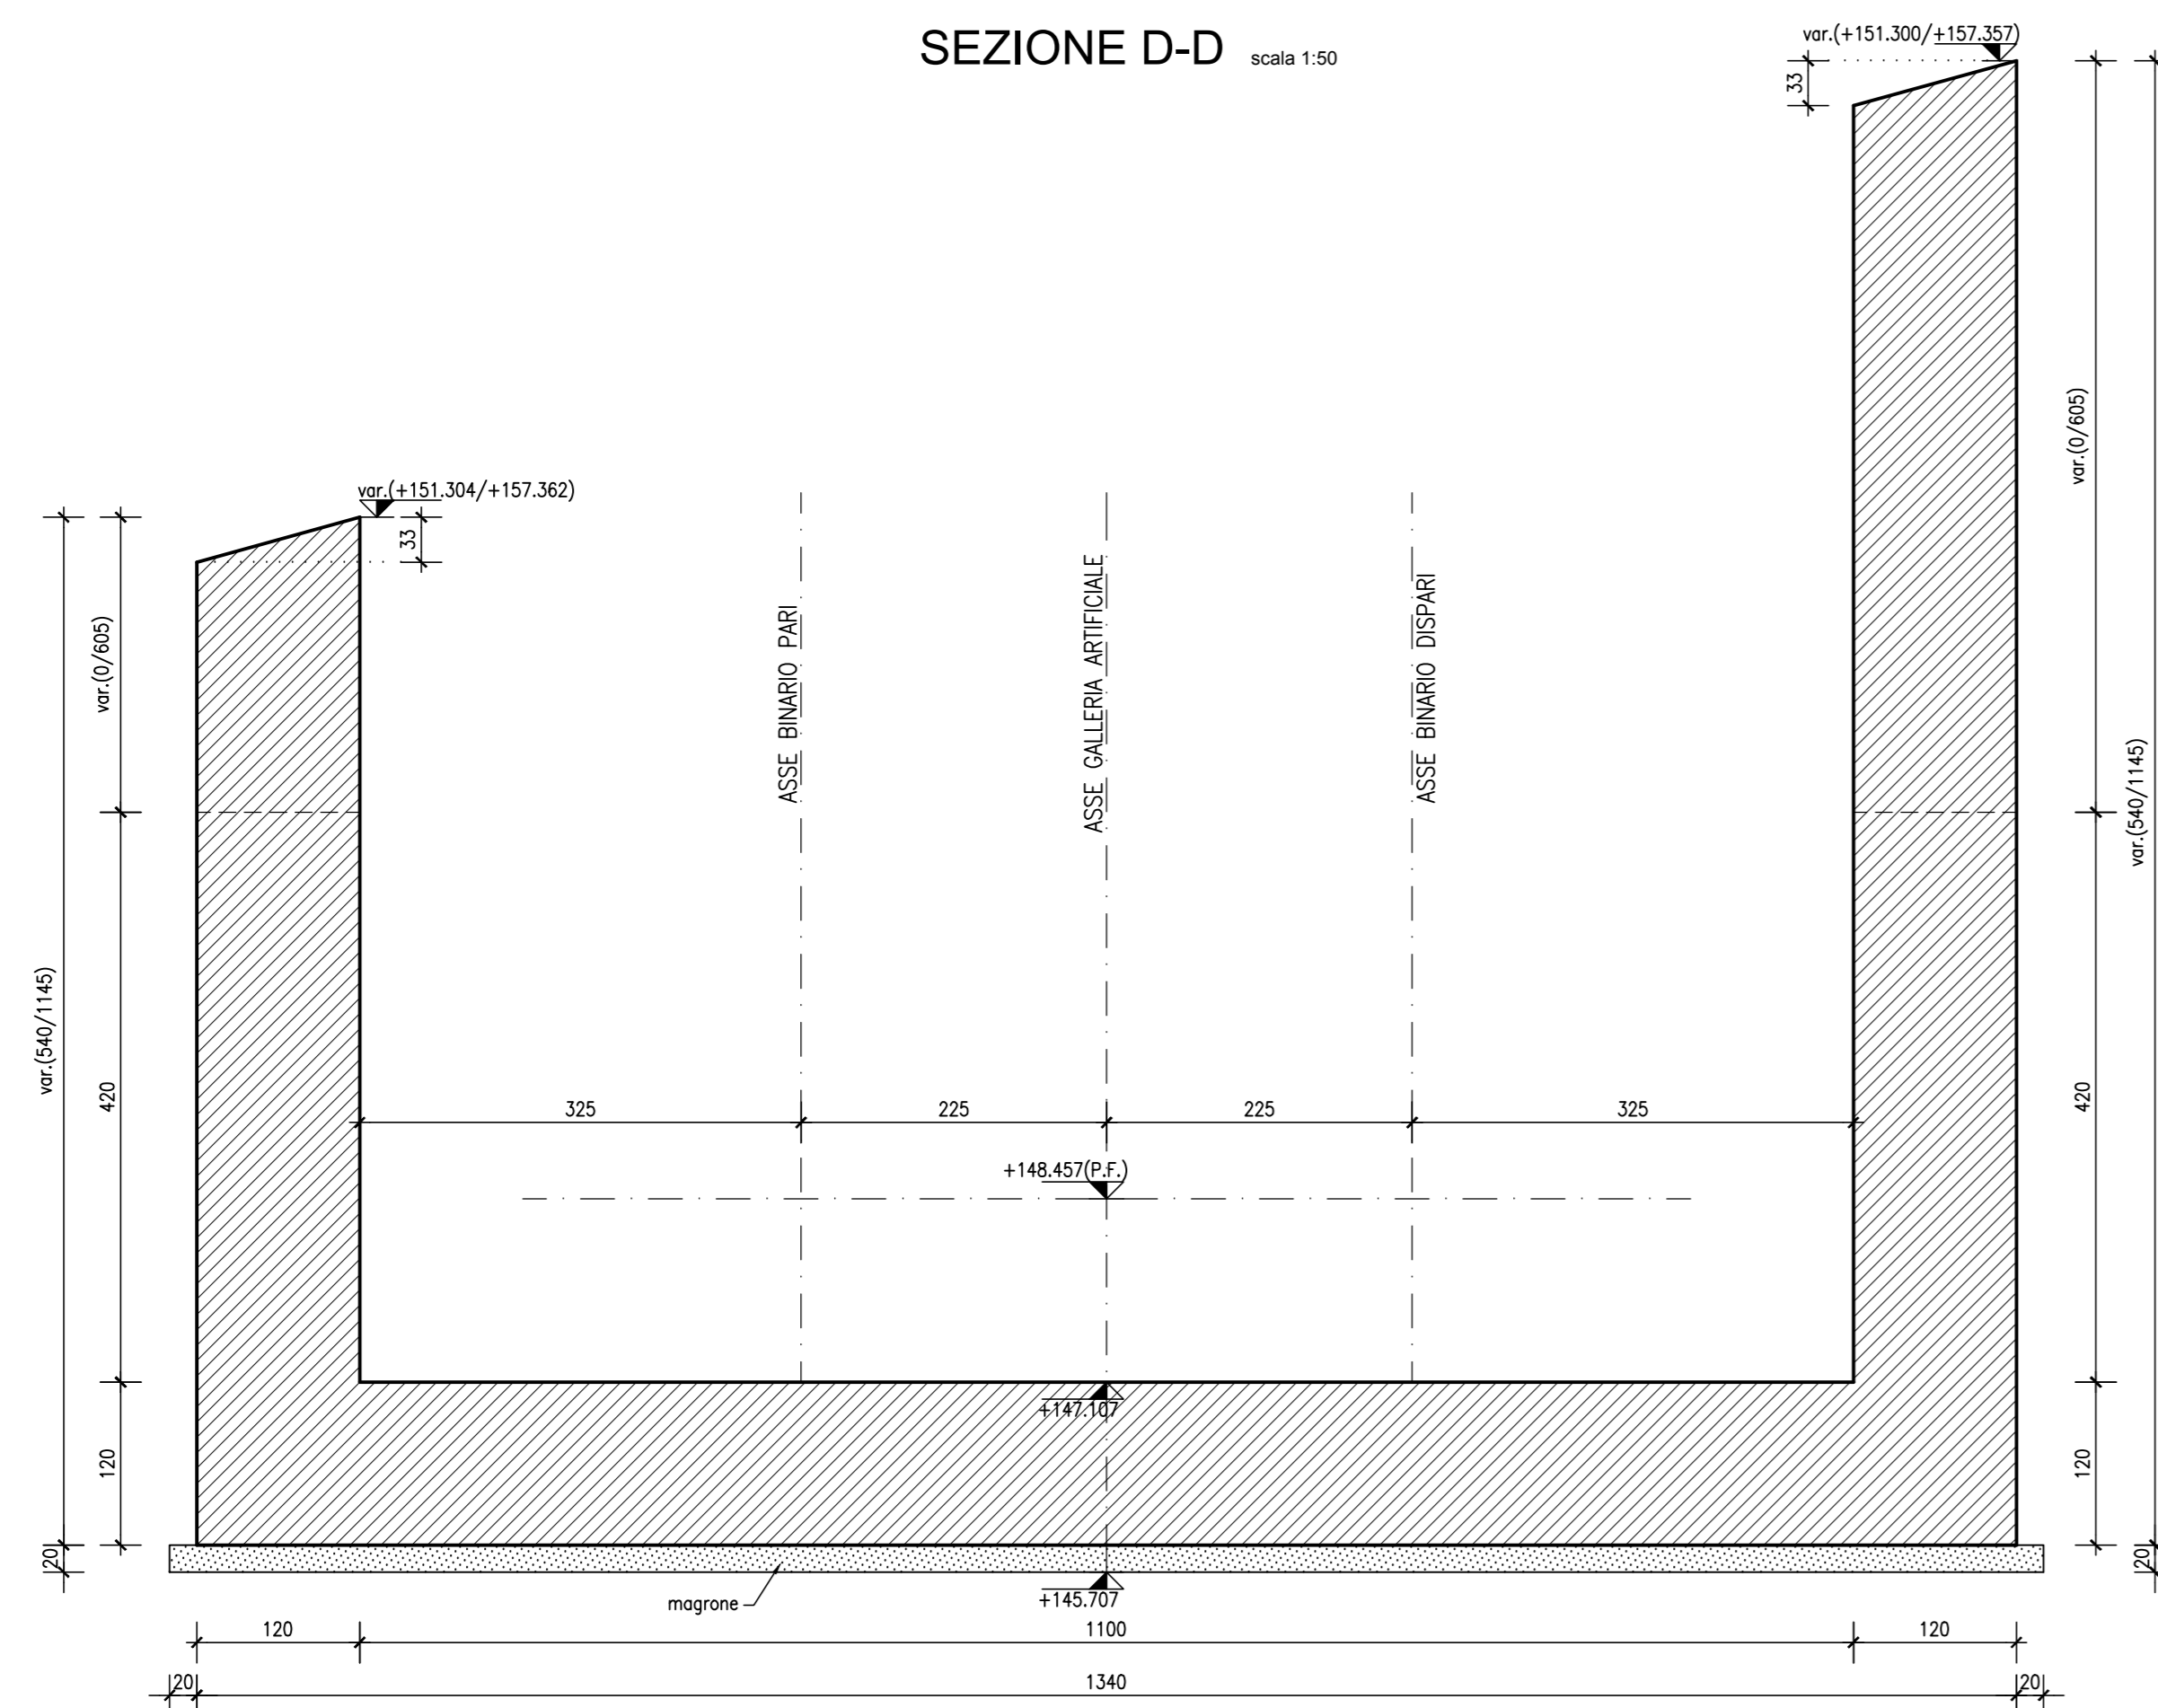

SEZIONE E-E scala 1:50

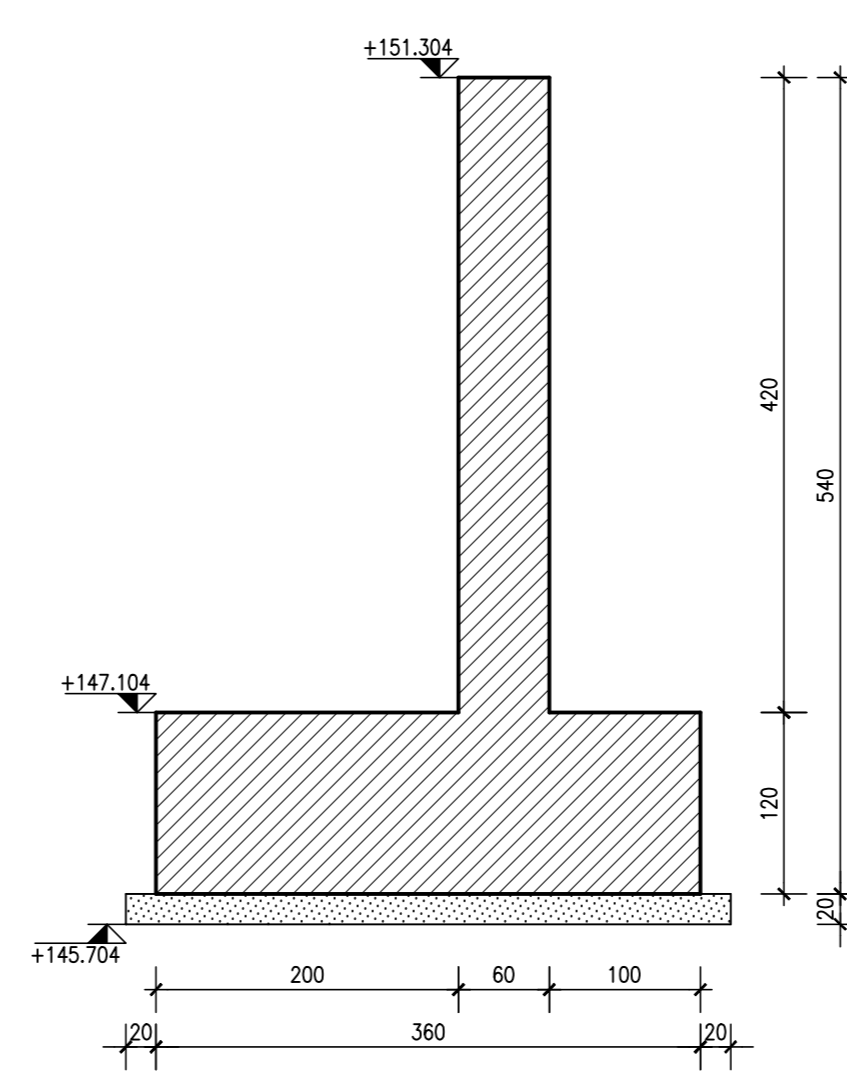

NOTA

Per la tabella materiali si fa riferimento all'elaborato IG51-00-E-CV-TT-0C00-00-002

COMMITTENTE:



ALTA SORVEGLIANZA:



GENERAL CONTRACTOR:



INFRASTRUTTURE FERROVIARIE STRATEGICHE DEFINITE DALLA LEGGE OBIETTIVO N.443/01  
TRATTA A.V./A.C. TERZO VALICO DEI GIOVI  
PROGETTO ESECUTIVO

SOTTOPASSO FERROVIARIO BRETELLA A7/A26 KM 44+191.450  
Carpenterie muri di imbocco (pianta sezioni profilo)

GENERAL CONTRACTOR Consorzio <b>Cociv</b> Ing. P.P. Marcheselli		DIRETTORE LAVORI		SCALA: 1:100, 1:50				
COMMESSA <b>IG51</b>	LOTTO <b>02</b>	FASE <b>E</b>	ENTE <b>CV</b>	TIPO DOC. <b>AA</b>				
OPERADISCIPLINA <b>GA1N0X</b>		PROGR. <b>001</b>	REV. <b>A</b>					
PROGETTAZIONE								
Rev.	Descrizione emissione	Redatto	Data	Verificato	Data	Progettista	Data	IL PROGETTISTA
A00	Prima emissione	D. Fant	12/07/2013	S. Fuoco	16/07/2013	A. Pigombà	16/07/2013	
Nome File: 151-00-E-CV-AA-GA1N0X-001-A00 CUP: F81H500000000000								