
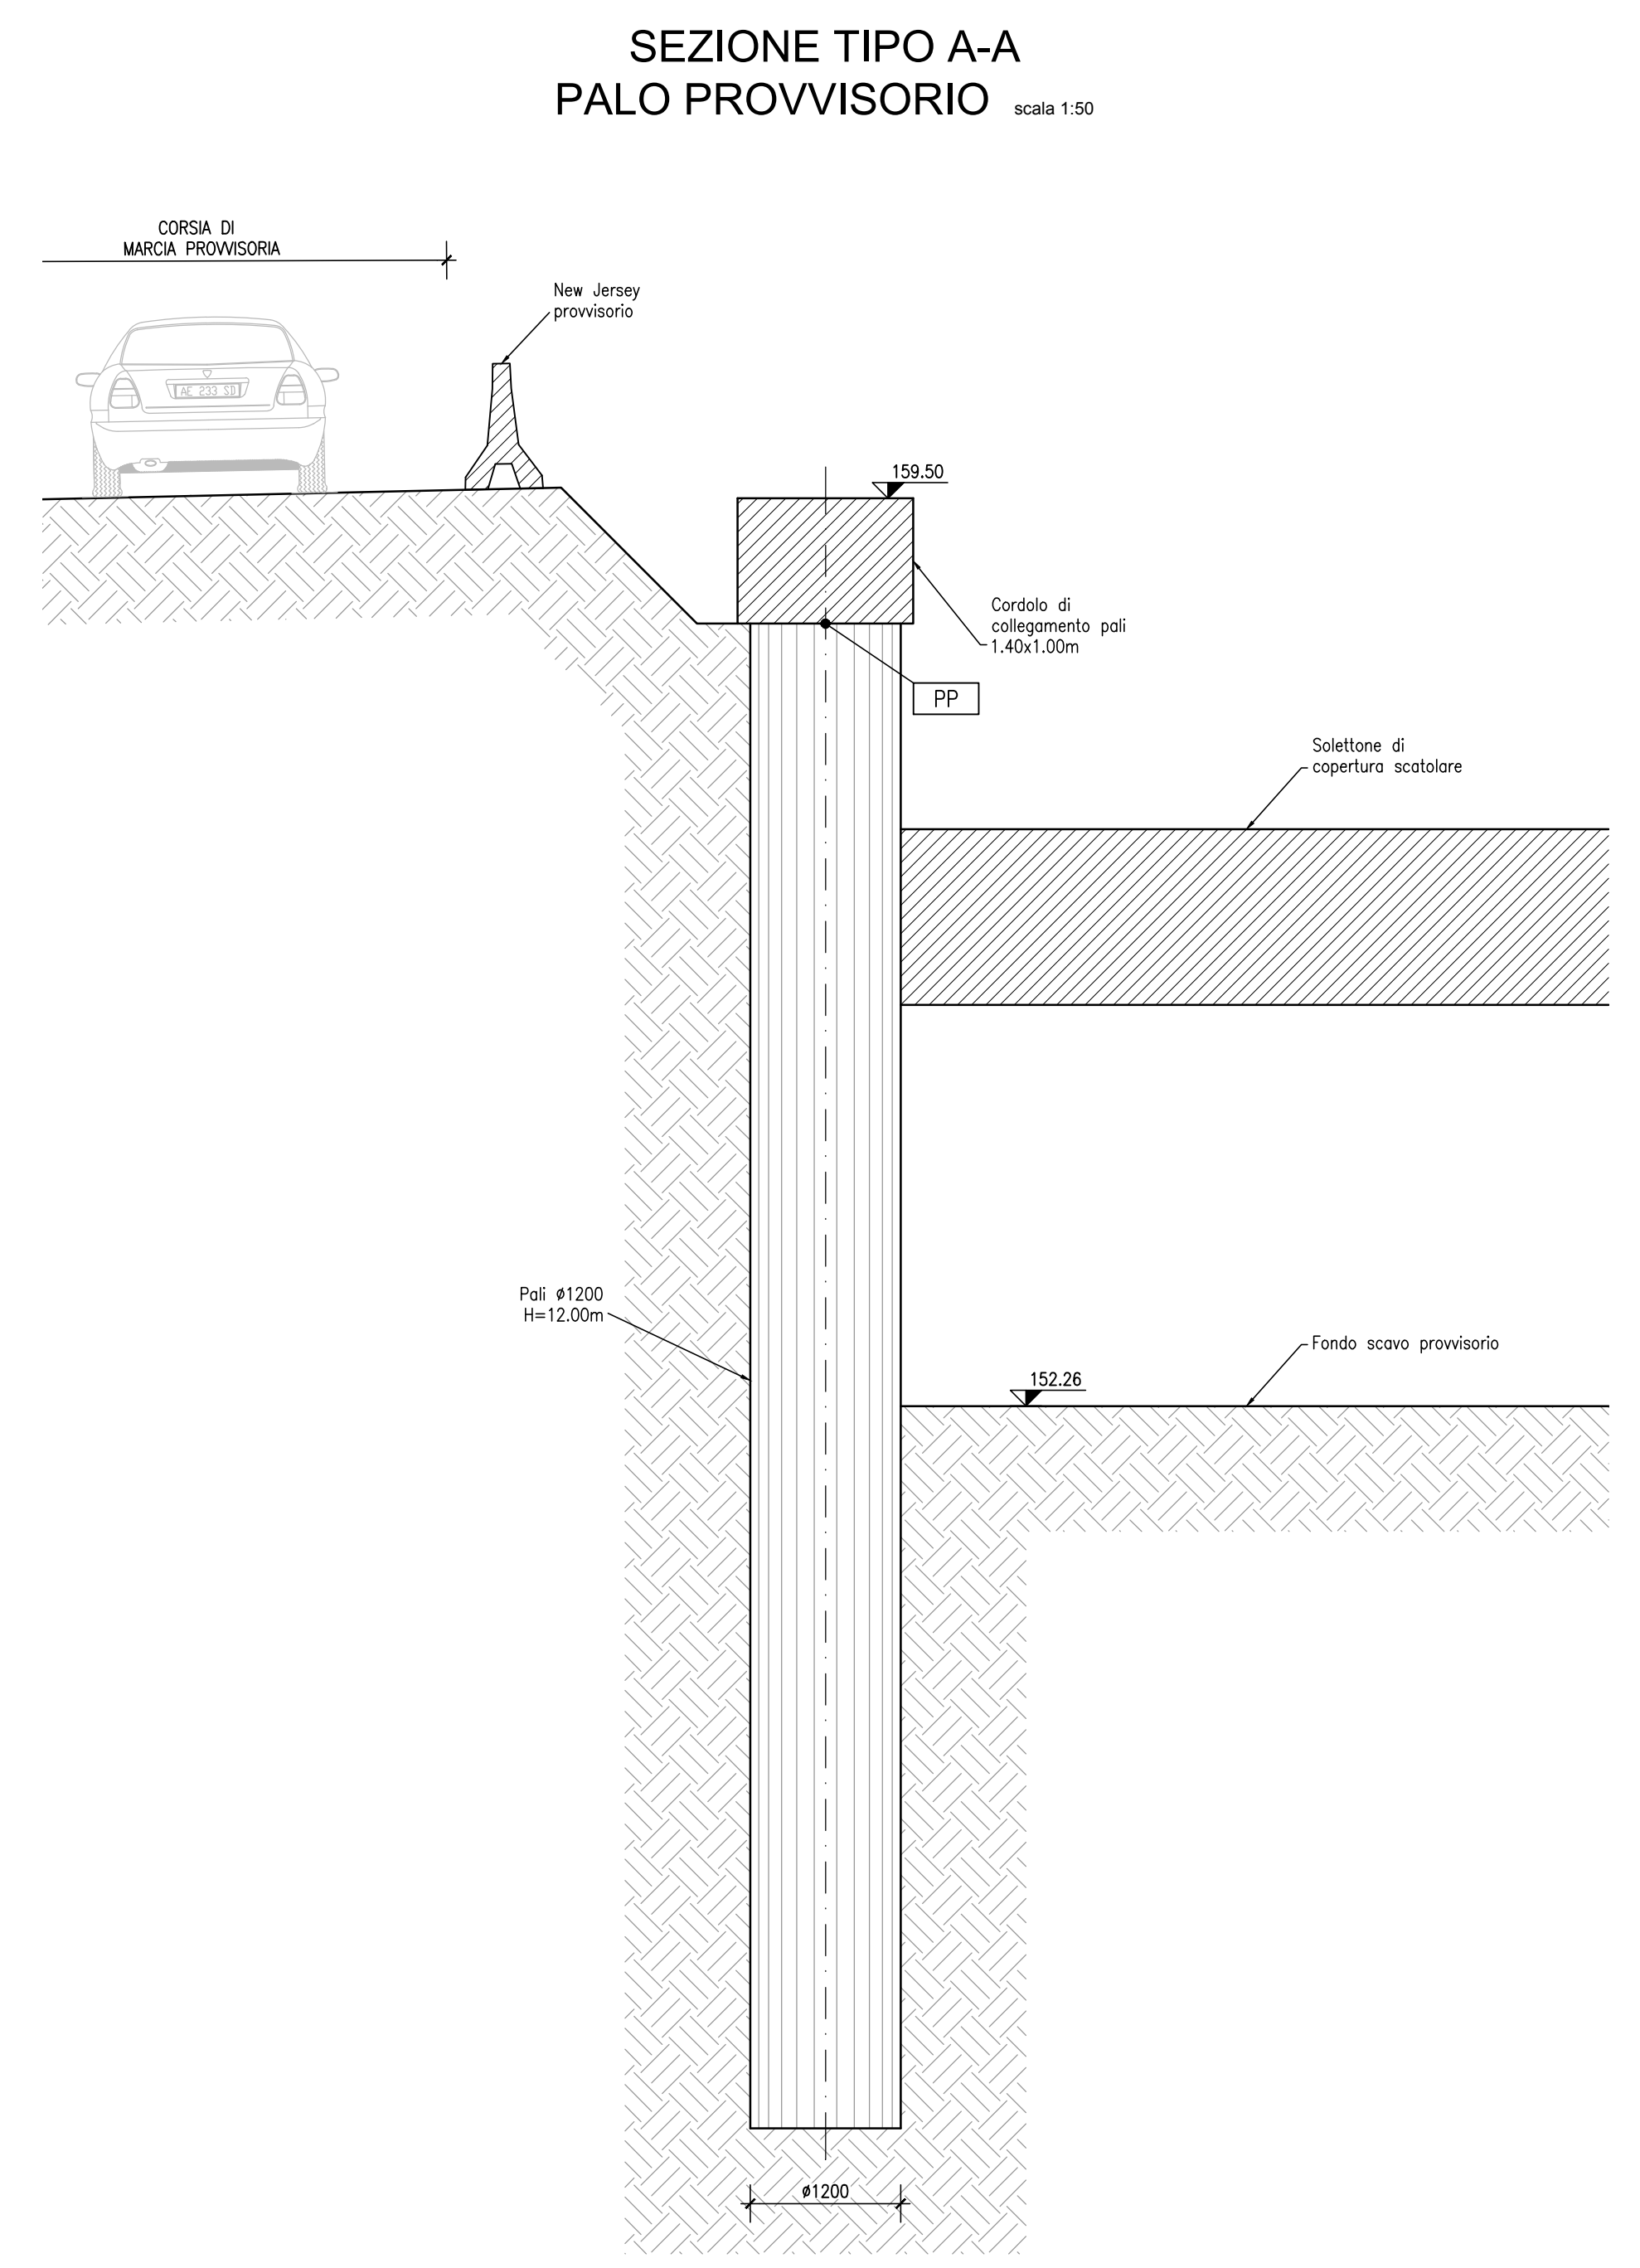


#### TABELLA DI TRACCIAMENTO

NOME	EST [m]	NORD [m]	Z [m]
PP01	46092,244	192369,059	159,000
PP02	46094,713	192369,875	159,000
PP03	46095,947	192370,283	158,500
PP04	46107,056	192373,954	158,500
PP05	46120,718	192378,469	158,500
PP06	46135,531	192383,364	158,500

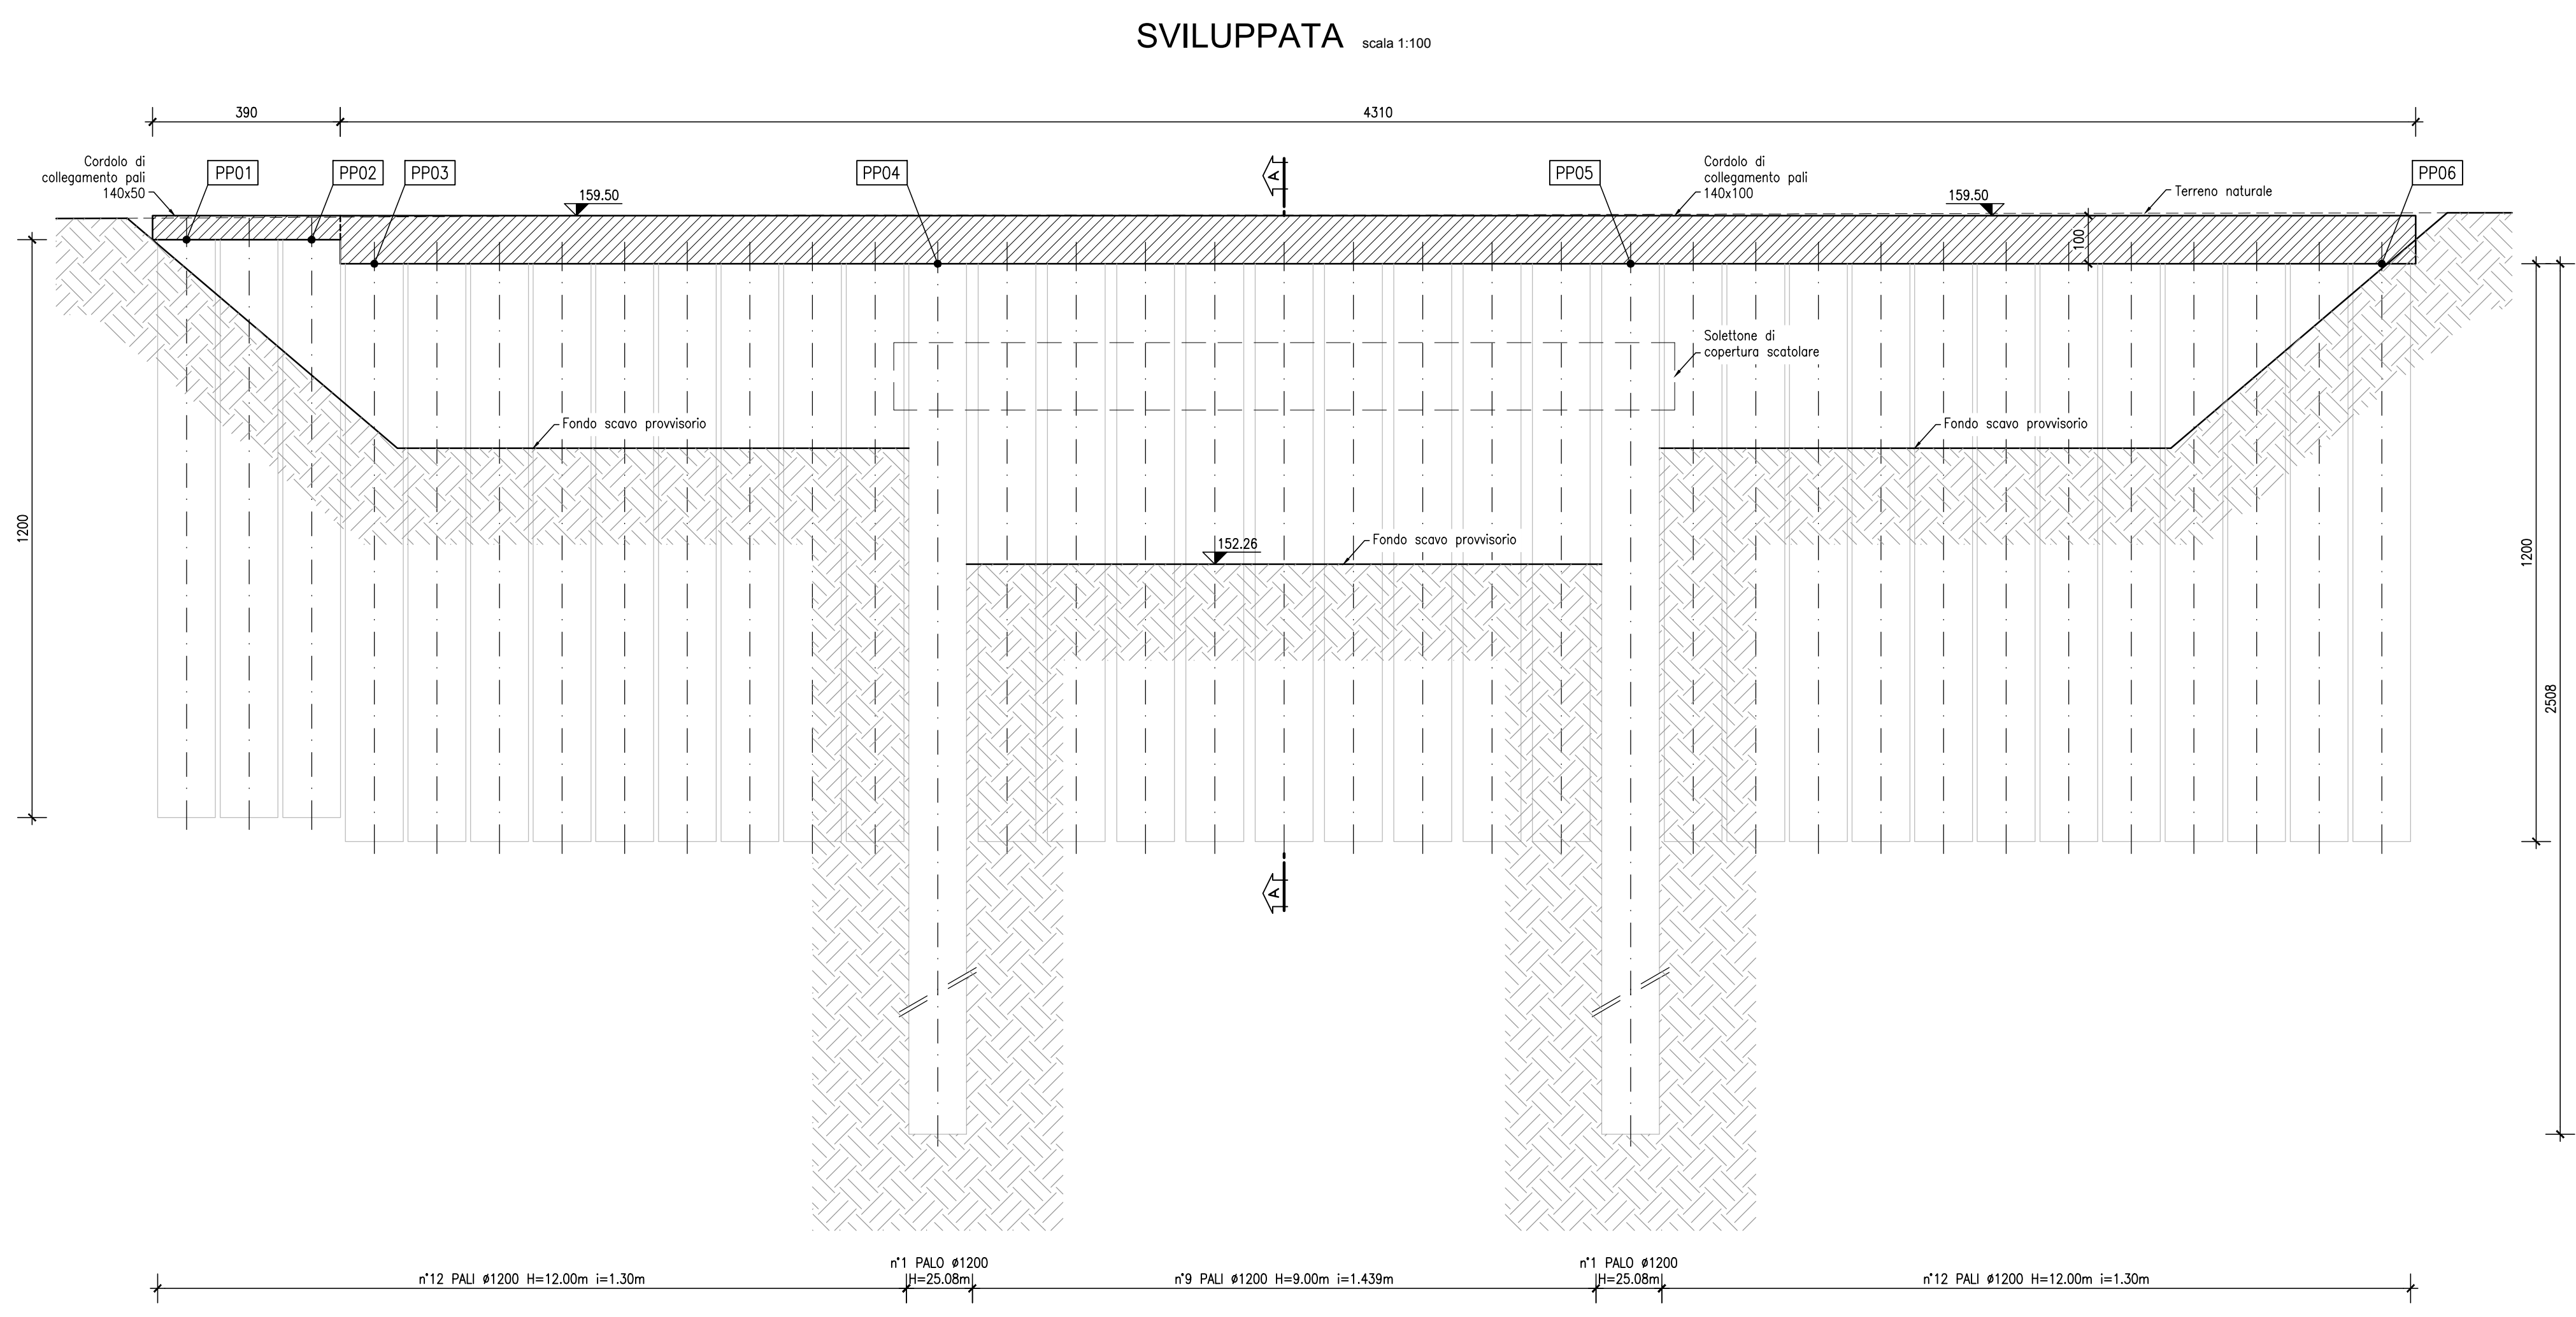

**NOTA**  
Per la tabella materiali si fa riferimento all'elaborato IG51-00-E-CV-TT-0000-00-002

**COMMITTENTE:**  
RFI  
RETE FERROVIARIA ITALIANA  
GRUPPO FERROVIE DELLO STATO ITALIANO

**ALTA SORVEGLIANZA:**  
ITALFERR  
GRUPPO FERROVIE DELLO STATO ITALIANO

**GENERAL CONTRACTOR:**  
COCLIV  
Consorzio Costruzioni Integrati Valchi

**INFRASTRUTTURE FERROVIARIE STRATEGICHE DEFINITE DALLA LEGGE OBIETTIVO N.443/01**  
**TRATTA A.V./A.C. TERZO VALICO DEI GIOVI**  
**PROGETTO ESECUTIVO**

**SOTTOPASSO FERROVIARIO BRETTELLA A7/A26 KM 44+191.450**  
**Sviluppata pali tav. 1**

<b>GENERAL CONTRACTOR</b> Consorzio <b>Cocliv</b> Via P. Martelli		<b>DIRETTORE LAVORI</b>	<b>SCALA:</b> vari
<b>COMMESSA</b> IG51	<b>LOTTO</b> 02	<b>FASE</b> E	<b>ENTE</b> CV
<b>TIPO DOC.</b> AZ	<b>OPERADISCIPLINA</b> GA1N0X	<b>PROGE.</b> 002	<b>REV.</b> A

Rev.	Descrizione emissione	Redatto	Data	Verificato	Data	Progettista	Data	IL PROGETTISTA
A00	Prima emissione	D. Fanti	12/07/2013	S. Fucini	16/07/2013	A. Palomba	16/07/2013	

Nome File: IGH51-00-E-CV-A7-GA1N0X-002-A00  
CUP: F81H5000000000