

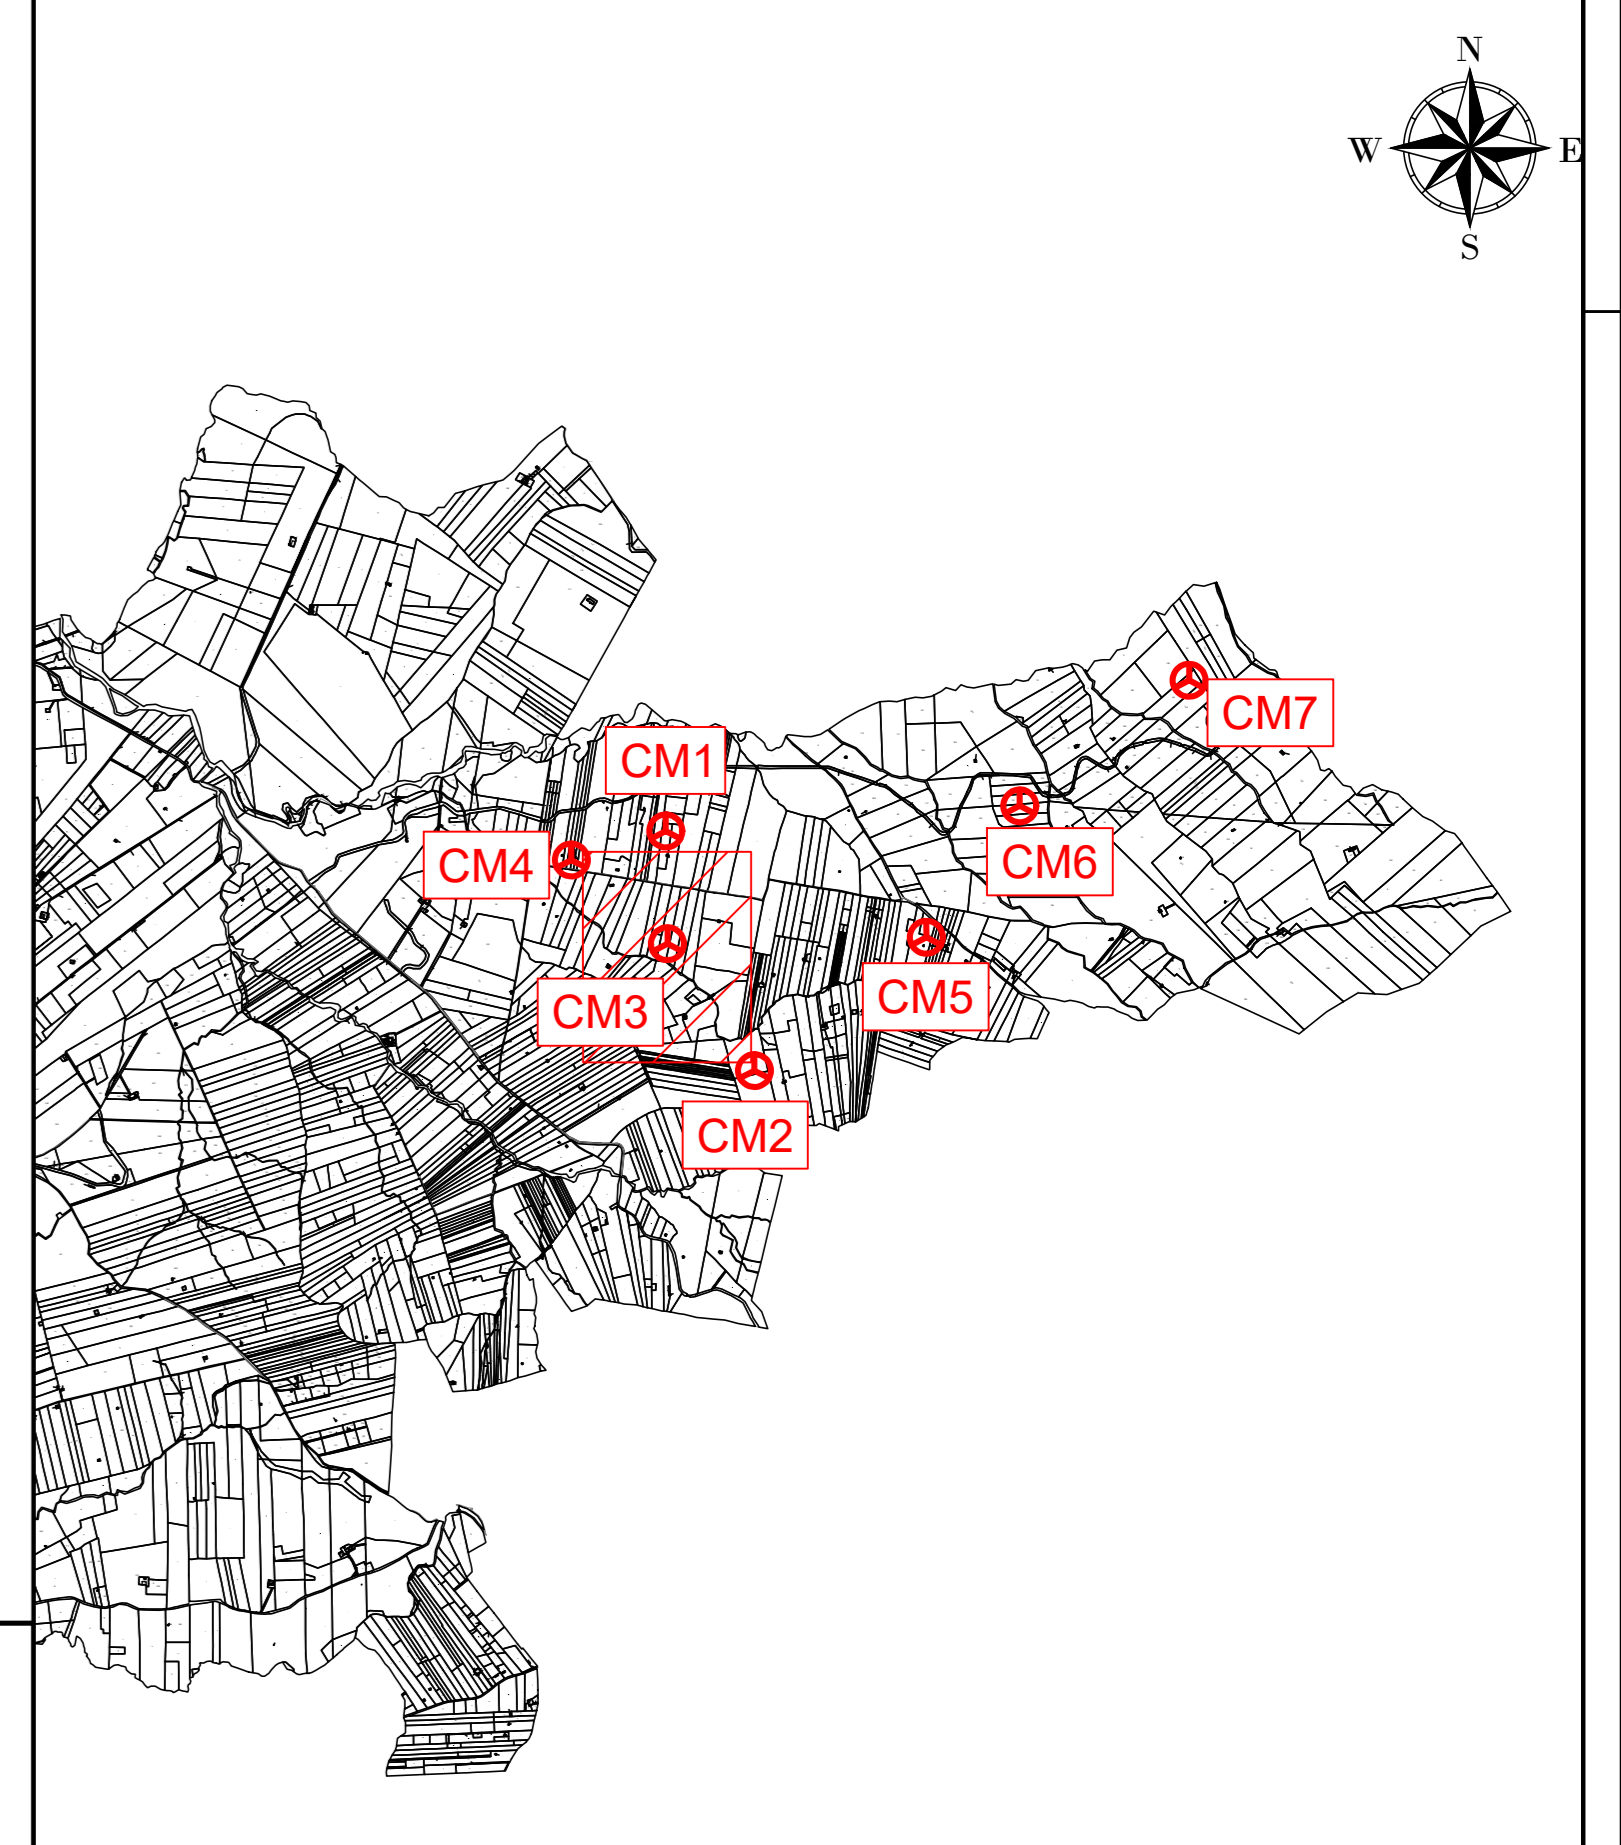


LEGENDA

- Aerogeneratore
- Strade e piazzole impianto
- Sicmo
- Riparto
- Strada esistente in buono stato
- Asse strada di nuova realizzazione
- Asse strada esistente da adeguare
- Asse strada temporanea
- Curve di livello ogni 0.5 m

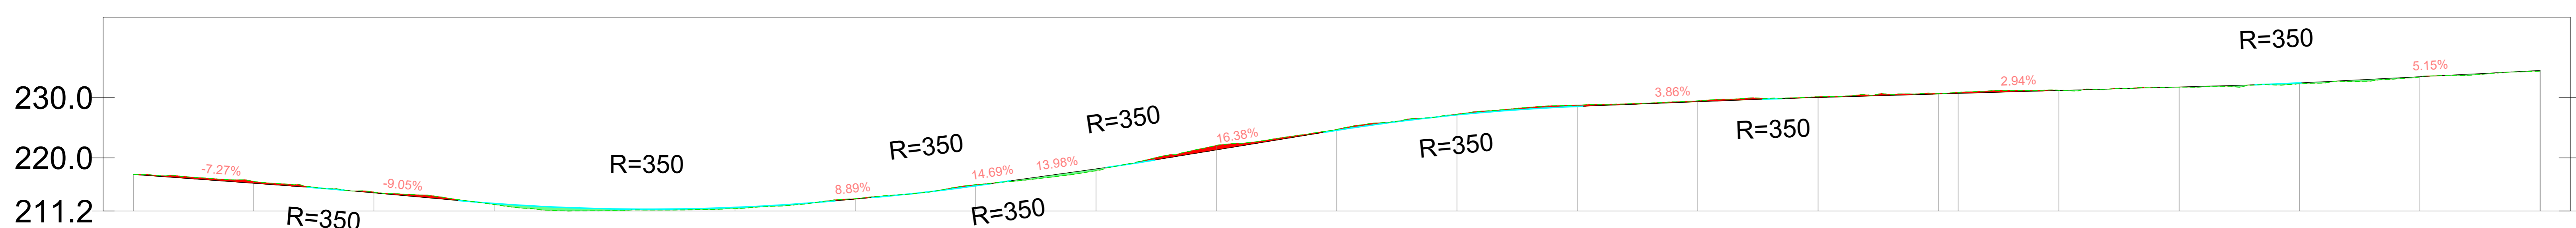

Profilo: Tracciato CM03 1 di 3
Q.Rif. : 211.17

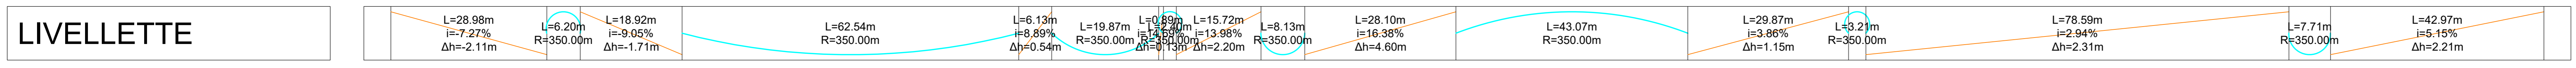

NUMERO SEZIONE
DISTANZE PROGRESSIVE
QUOTE TERRENO
QUOTE PROGETTO
DIFFERENZA QUOTE
ETTOMETRICHE
ANDAMENTO PLANIMETRICO

1	2	3	4	5	6	7	8	9	10	11	12	13	14	15	16	17	18	19	20	21											
0+000.00	0+020.00	0+040.00	0+060.00	0+080.00	0+100.00	0+120.00	0+140.00	0+160.00	0+180.00	0+200.00	0+220.00	0+240.00	0+260.00	0+280.00	0+300.00	0+320.00	0+340.00	0+360.00	0+380.00	0+400.00											
00					01					02				03						04											
L=30.10m				L=109.31m R=70.00m				L=32.22m		L=6.28m R=200.00m		L=5.44m R=140.00m		L=3.24m R=100.00m		L=1.02m R=51.28m		L=53.76m		L=41.67m		L=0.06m R=51.28m		L=34.46m		L=0.04m R=51.28m		L=34.23m		L=46.27m	

WTG
REGIONE: SICILIA
COMUNE: SALEMI (TP)
FOGLIO: 16 **PARTICELLA:** 10

AREN Green S.r.l.
 Società soggetta alla direzione e coordinamento di AREN Electric Power S.p.A.
 Sede legale e amministrativa: Via dell'Arancio n. 308 | 47122 Cesena (FC) | Tel. +39 0547 415245
 Iscritta nel Registro delle Imprese della Romagna - Forlì-Cesena e Rimini | REA 320088 | C.F./P.Iva 04032170401

COMUNI DI SALEMI, MARSALA E TRAPANI (TP)
LOCALITÀ "CONTRADA MIRABILE"

PROGETTO PER LA REALIZZAZIONE DI
IMPIANTO EOLICO
"MIRABILE"

AREN Electric Power Spa
 Società per Azioni con Unico Socio
 Via dell'Arancio 308 - 47122 Cesena (FC)
 Tel. +39 0547 415245 - Fax +39 0547 415274
 P.Iva 03088880404
 Registro delle Imprese di Forlì-Cesena REA. 317048

PROGETTO DEFINITIVO

PROFLO LONGITUDINALE CM03 (1/3)

MIRDCS.0.3T0.1.2.0.1.0.0

SCALE
 A0: 1:500

REV.	DESCRIZIONE	DATA	REDATTO	VERIFICATO	APPROVATO
01	Prova concettuale	09/06/2020	R. Tomassini	D. Groppe	A. Mori
02					
03					
04					

FILE: CM3_L_Infinito_001.dwg
 LA DIFFUSIONE E RIPRODUZIONE, ANCHE PARZIALE, DI QUESTA TAVOLA E' VIETATA A TERMINI DI LEGGE