



CARTA GEOLOGICA
SCALA 1:200

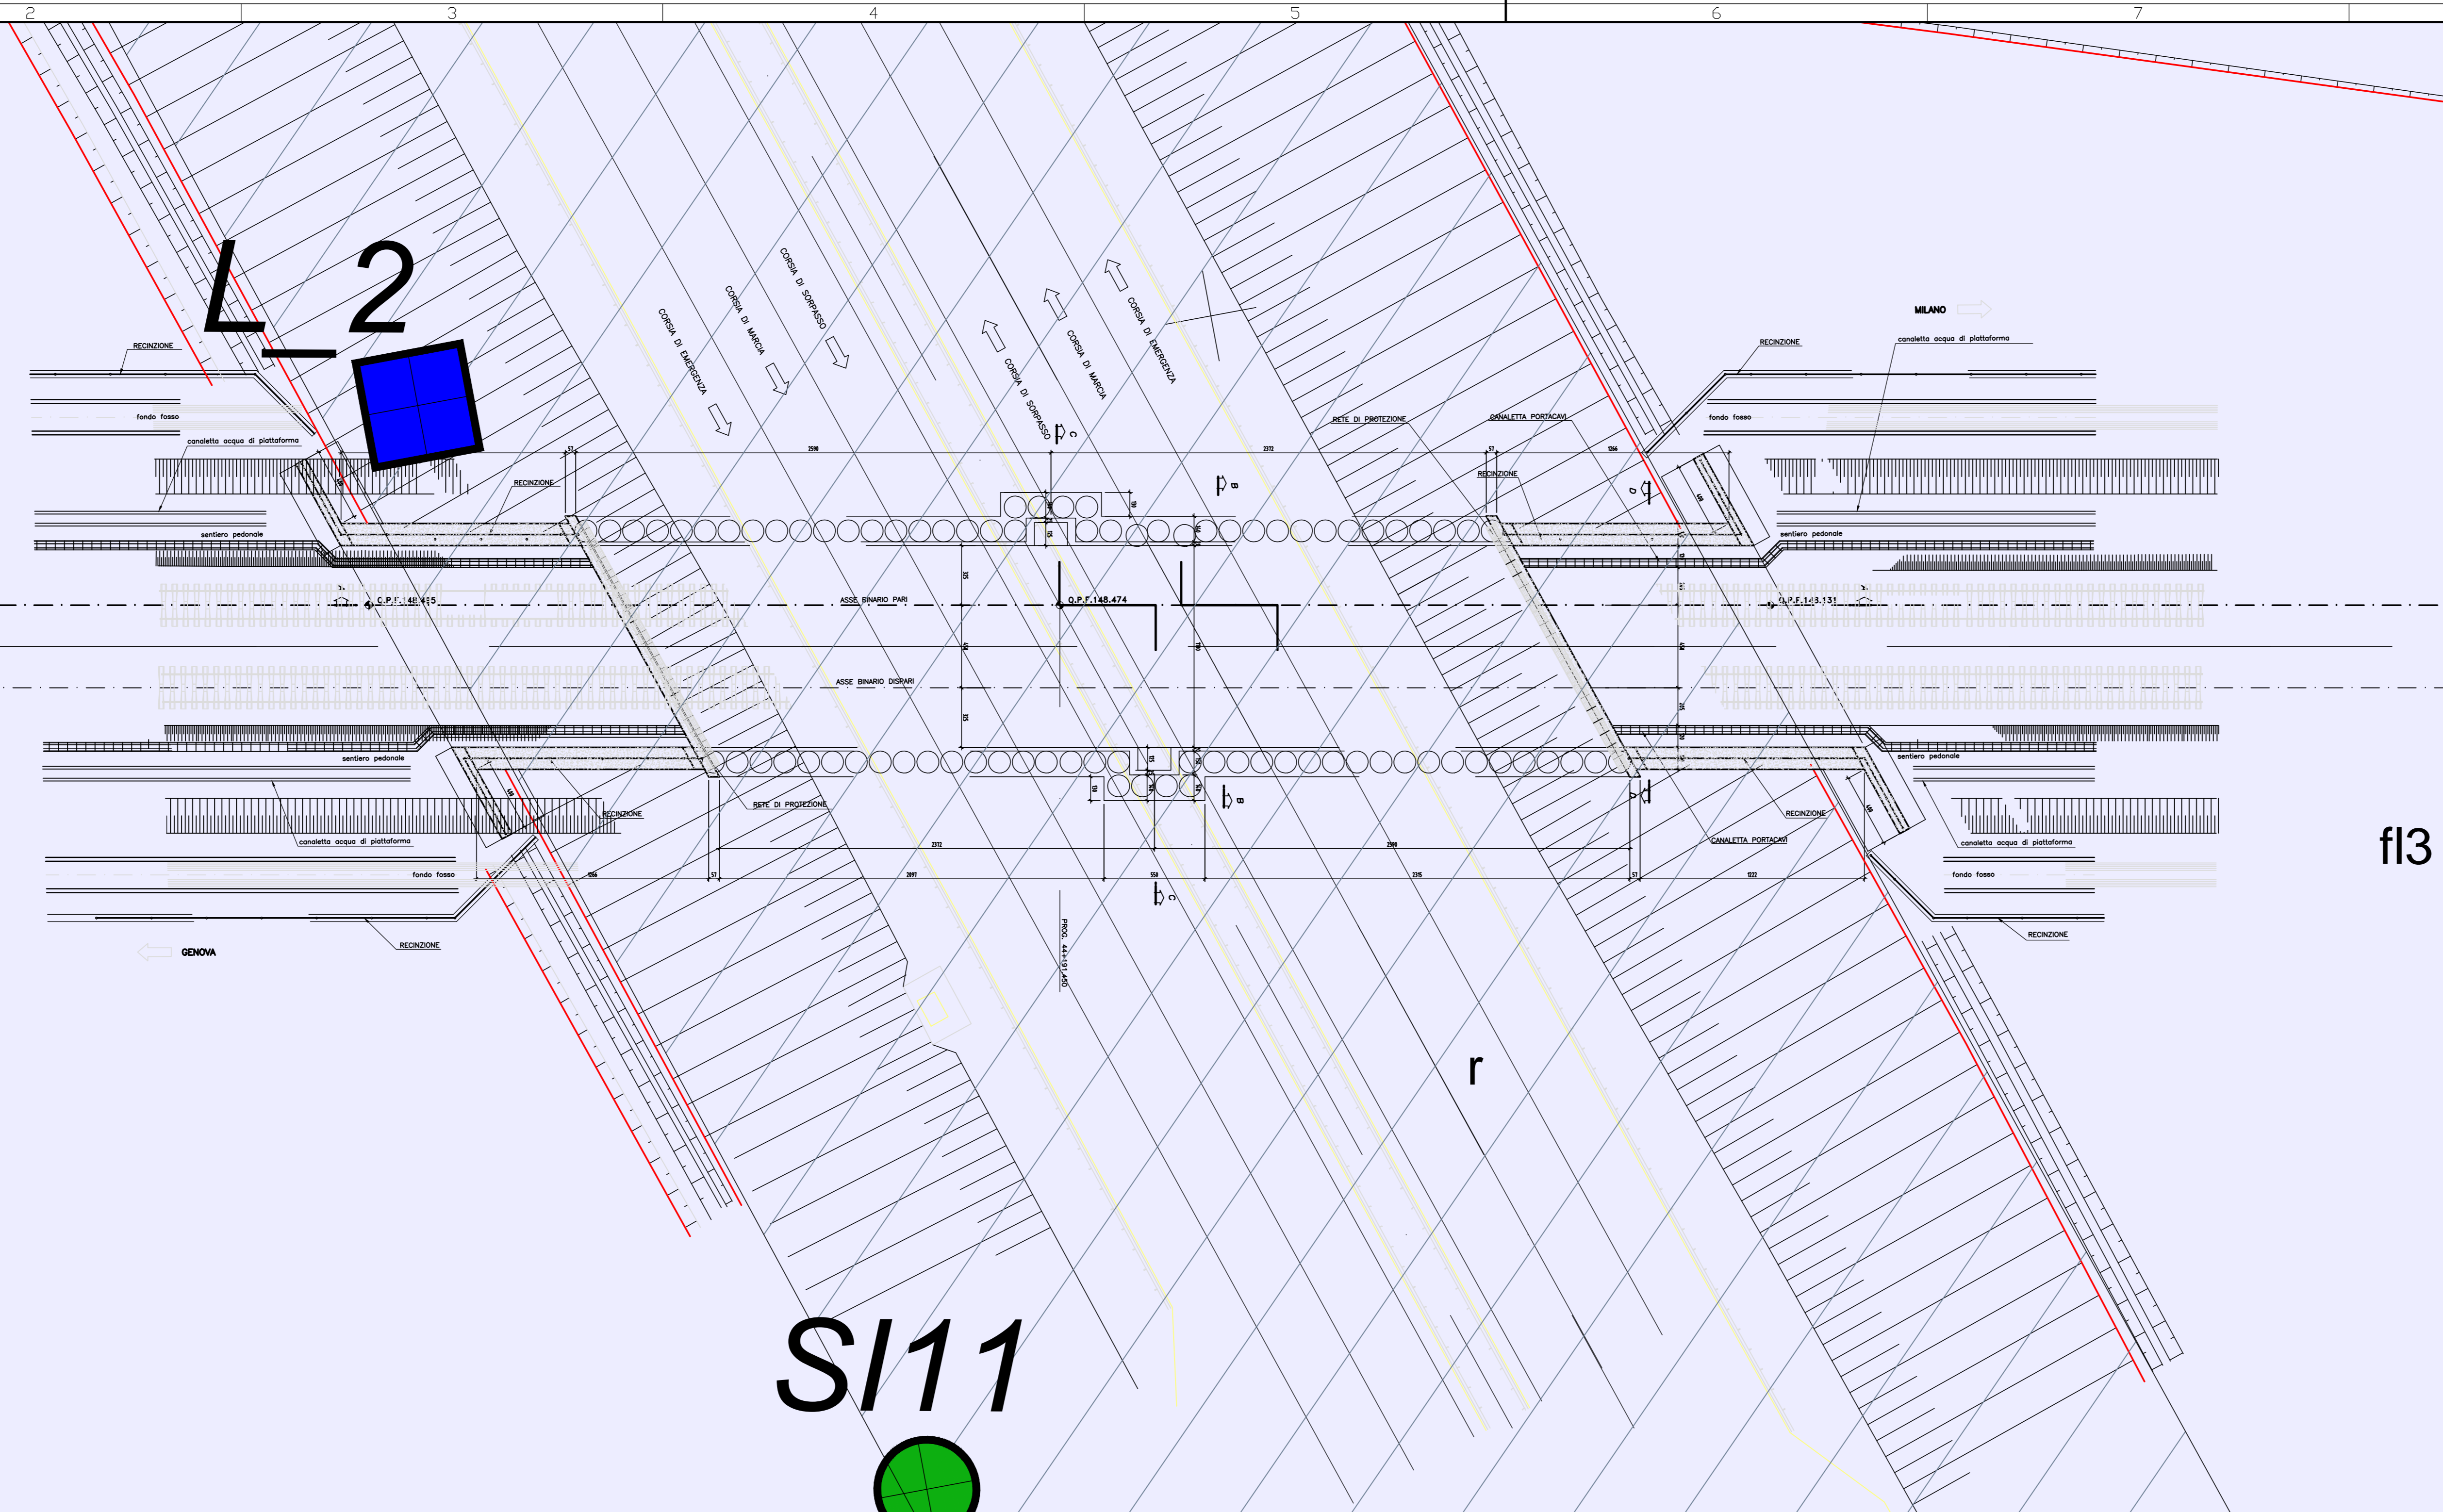

- LEGGENDA**
- DEPOSITI DI COPERTURA**
- Materiale di riporto
- DEPOSITI ALLUVIONALI**
- Depositi alluvionali attuali (a)
 - Ghiaie in matrice sabbioso limosa non alterate.
 - Depositi alluvionali indifferenziati (f)
 - Depositi ghiaioso-sabbiosi in matrice sabbioso-limosa per i quali non è stato possibile definire l'unità di appartenenza. Distinti ove possibile in:
 - Depositi alluvionali recenti (f13)
 - Ghiaie e sabbie in matrice sabbioso limosa con modesta alterazione superficiale. Aree affioranti (f13af)
 - Depositi alluvionali medi (f12)
 - Ghiaie e sabbie in matrice sabbioso limosa localmente con coltre di alterazione superficiale di spessore fino a 4-5 metri.
 - Depositi alluvionali antichi (f11)
 - Ghiaie e sabbie in matrice sabbioso limosa molto alterati.
- SOVRASSIMBOLI**
- Suolo ad uso agricolo (rielaborazione dei depositi alluvionali recenti f13)
 - Depositi alluvionali recenti (f13) poco addensati e con scarsa matrice
- INDAGINI**
- SA301G114 Campagna di indagini 2001-2002 (P.P.)
 - SP25 Campagna di indagini 2004 (P.D.)
 - SI22 Indagini P.E. Lotto 1 (2012-2013) - sondaggi eseguiti
 - SI4 Sondaggi non eseguiti
 - L2 Sondaggi Lotto 2 (LA: Sondaggi per prelievo campionamento asbesto)
- LINEE SISMICHE 8-9**
- Linea sismica tomografica (P.P.)
 - Linea sismica tomografica (P.D.)
 - Linea sismica tomografica (P.E.)
 - Linea sismica geoelettrica (P.E.)
- LEGGENDA SONDAGGI**
- Suolo a uso agricolo (rielaborazione dei depositi alluvionali recenti f13)
 - Depositi alluvionali recenti f13 (poco addensati e con scarsa matrice)
 - Depositi alluvionali recenti f13

SEZIONE A-A
SCALA 1:100

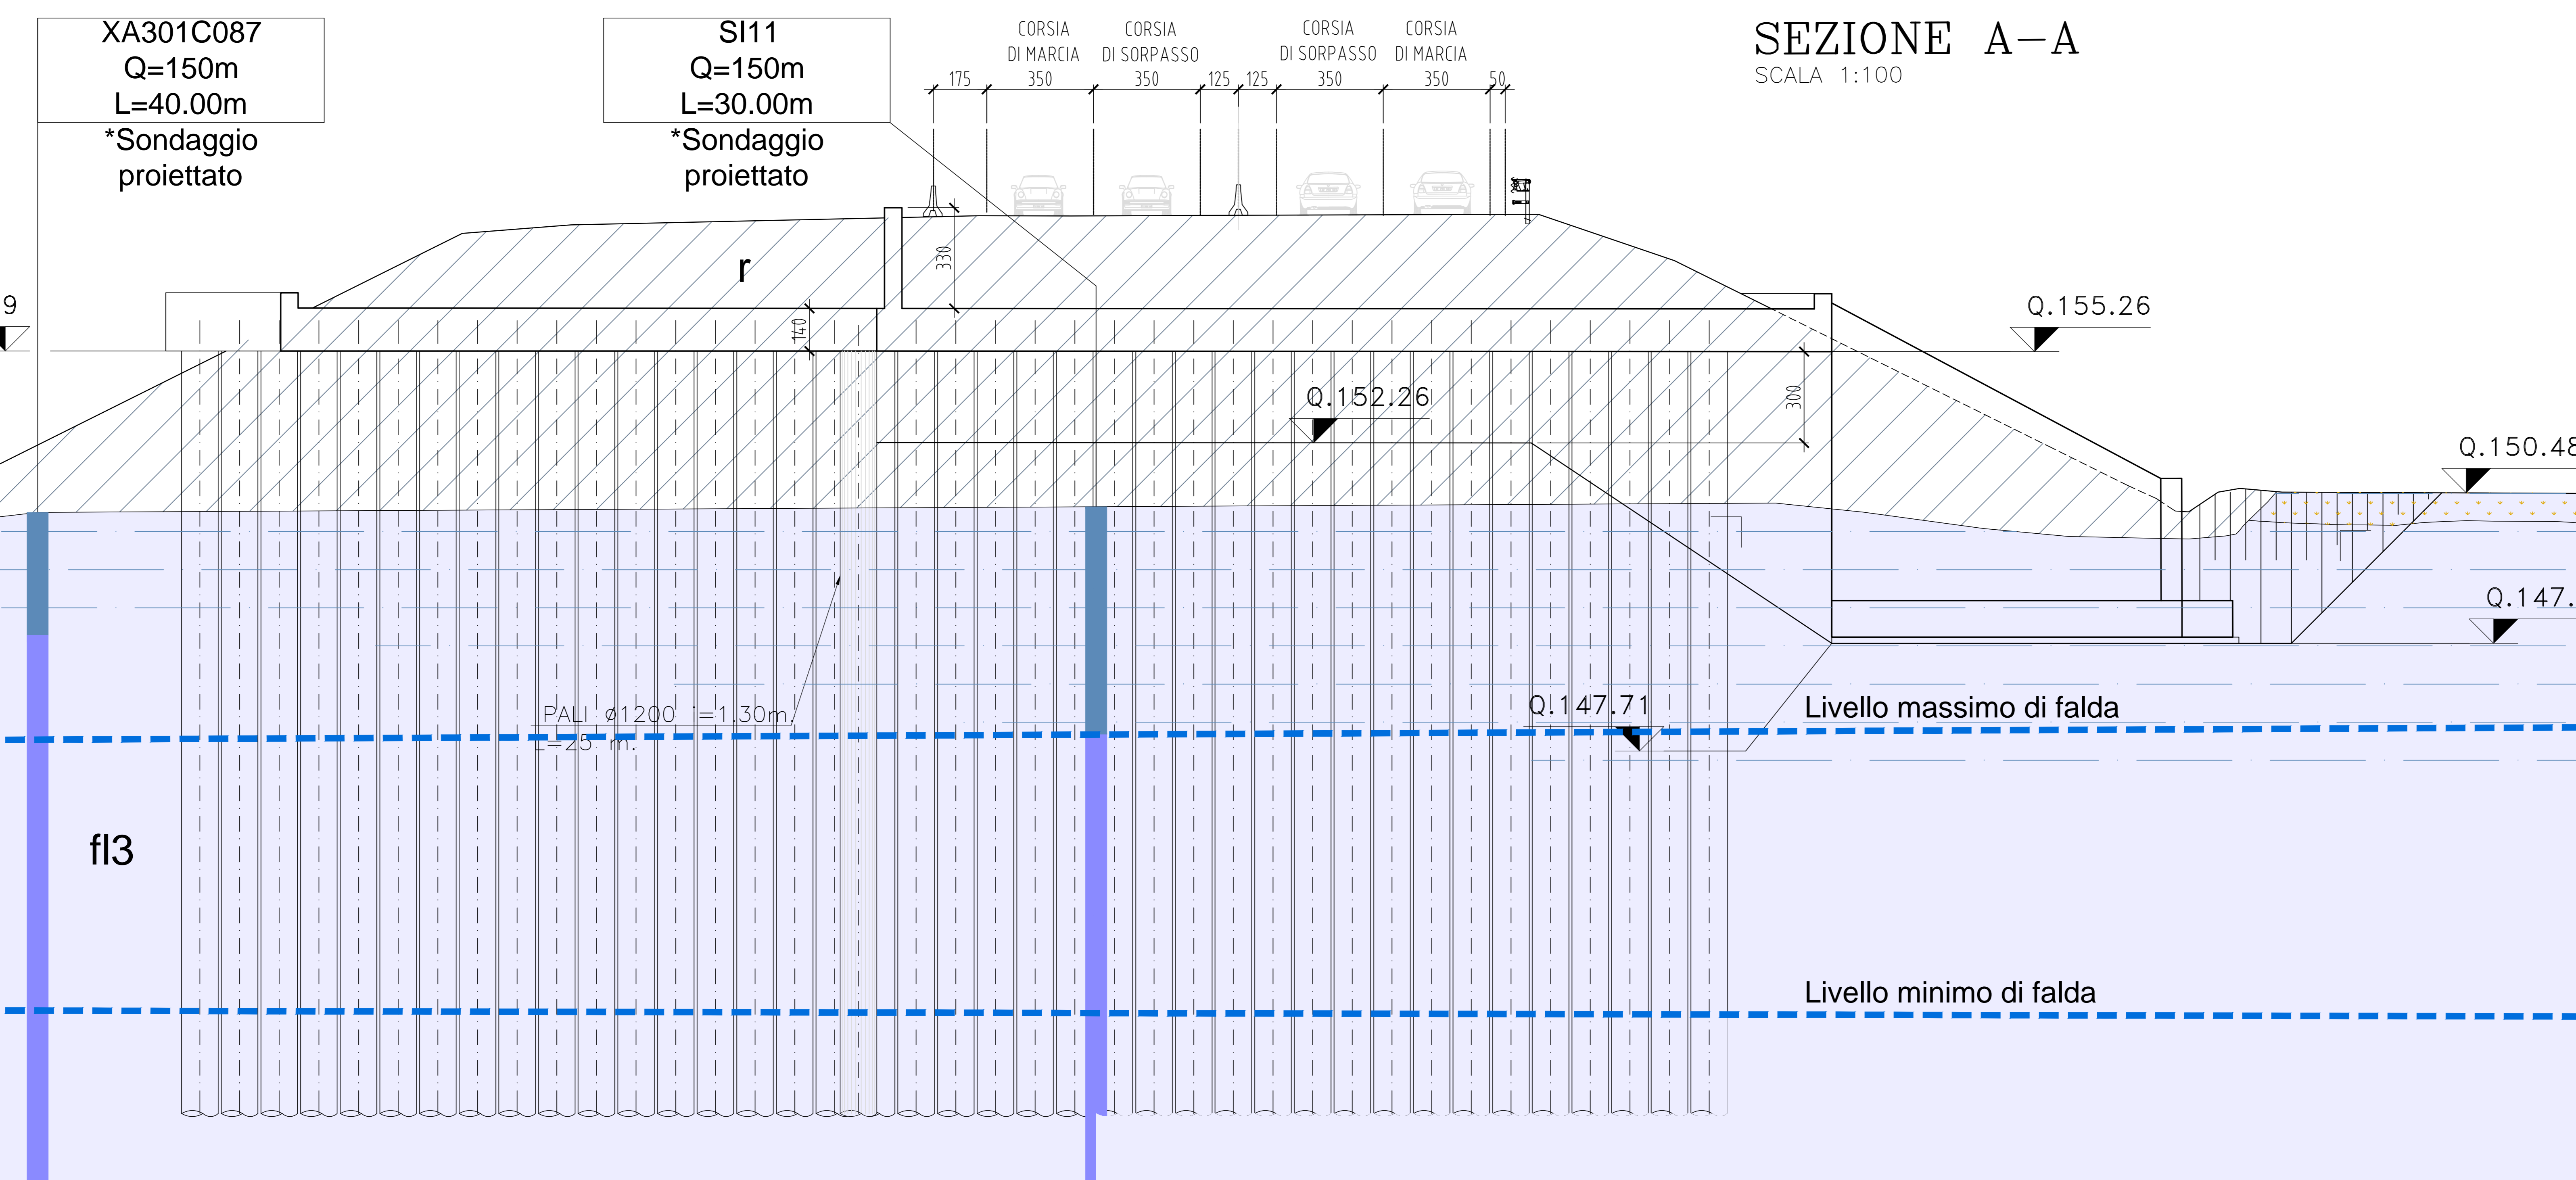

COMMITTENTE: **RFI** RETE FERROVIARIA ITALIANA GRUPPO FERROVIE DELLO STATO ITALIANE

ALTA Sorveglianza: **ITALFERR** GRUPPO FERROVIE DELLO STATO ITALIANE

GENERAL CONTRACTOR: **CO.CIV** Consorzio Co.Gestione Integrata Veicoli

INFRASTRUTTURE FERROVIARIE STRATEGICHE DEFINITE DALLA LEGGE OBIETTIVO N.443/01
TRATTA A.V./A.C. TERZO VALICO DEI GIOVI
PROGETTO ESECUTIVO

Sottopasso Ferroviario Bretella A7/A26 Km 44+191.450

Inquadramento geologico, geomorfologico ed idrogeologico (Profilo e sezioni geologico-stratigrafiche)

GENERAL CONTRACTOR Consorzio Cociv Ing. P. P. Marcheselli	DIRETTORE LAVORI	SCALA: varie
---	------------------	-----------------

COMMESSA	LOTTO	FASE	ENTE	TIPO DOC.	OPERA/DISCIPLINA	PROGR.	REV.
I G 5 1	0 2	E	C V	A Z	G A 1 N 0 0	0 0 8	A

PROGETTAZIONE	Rev.	Descrizione emissione	Redatto	Data	Verificato	Data	Progettista	Data	PROGETTISTA
ACQ		Prima emissione	L. P.	15/07/2013	ROCKSOL	15/07/2013	A. Pagnone	18/07/2013	

Scale di foglio 1:1

Nome File: 051-025-CV-AZ-GA1N00-008-A30
CUP: F01H20000000008