




PIANTA SPICCATO scala 1:100

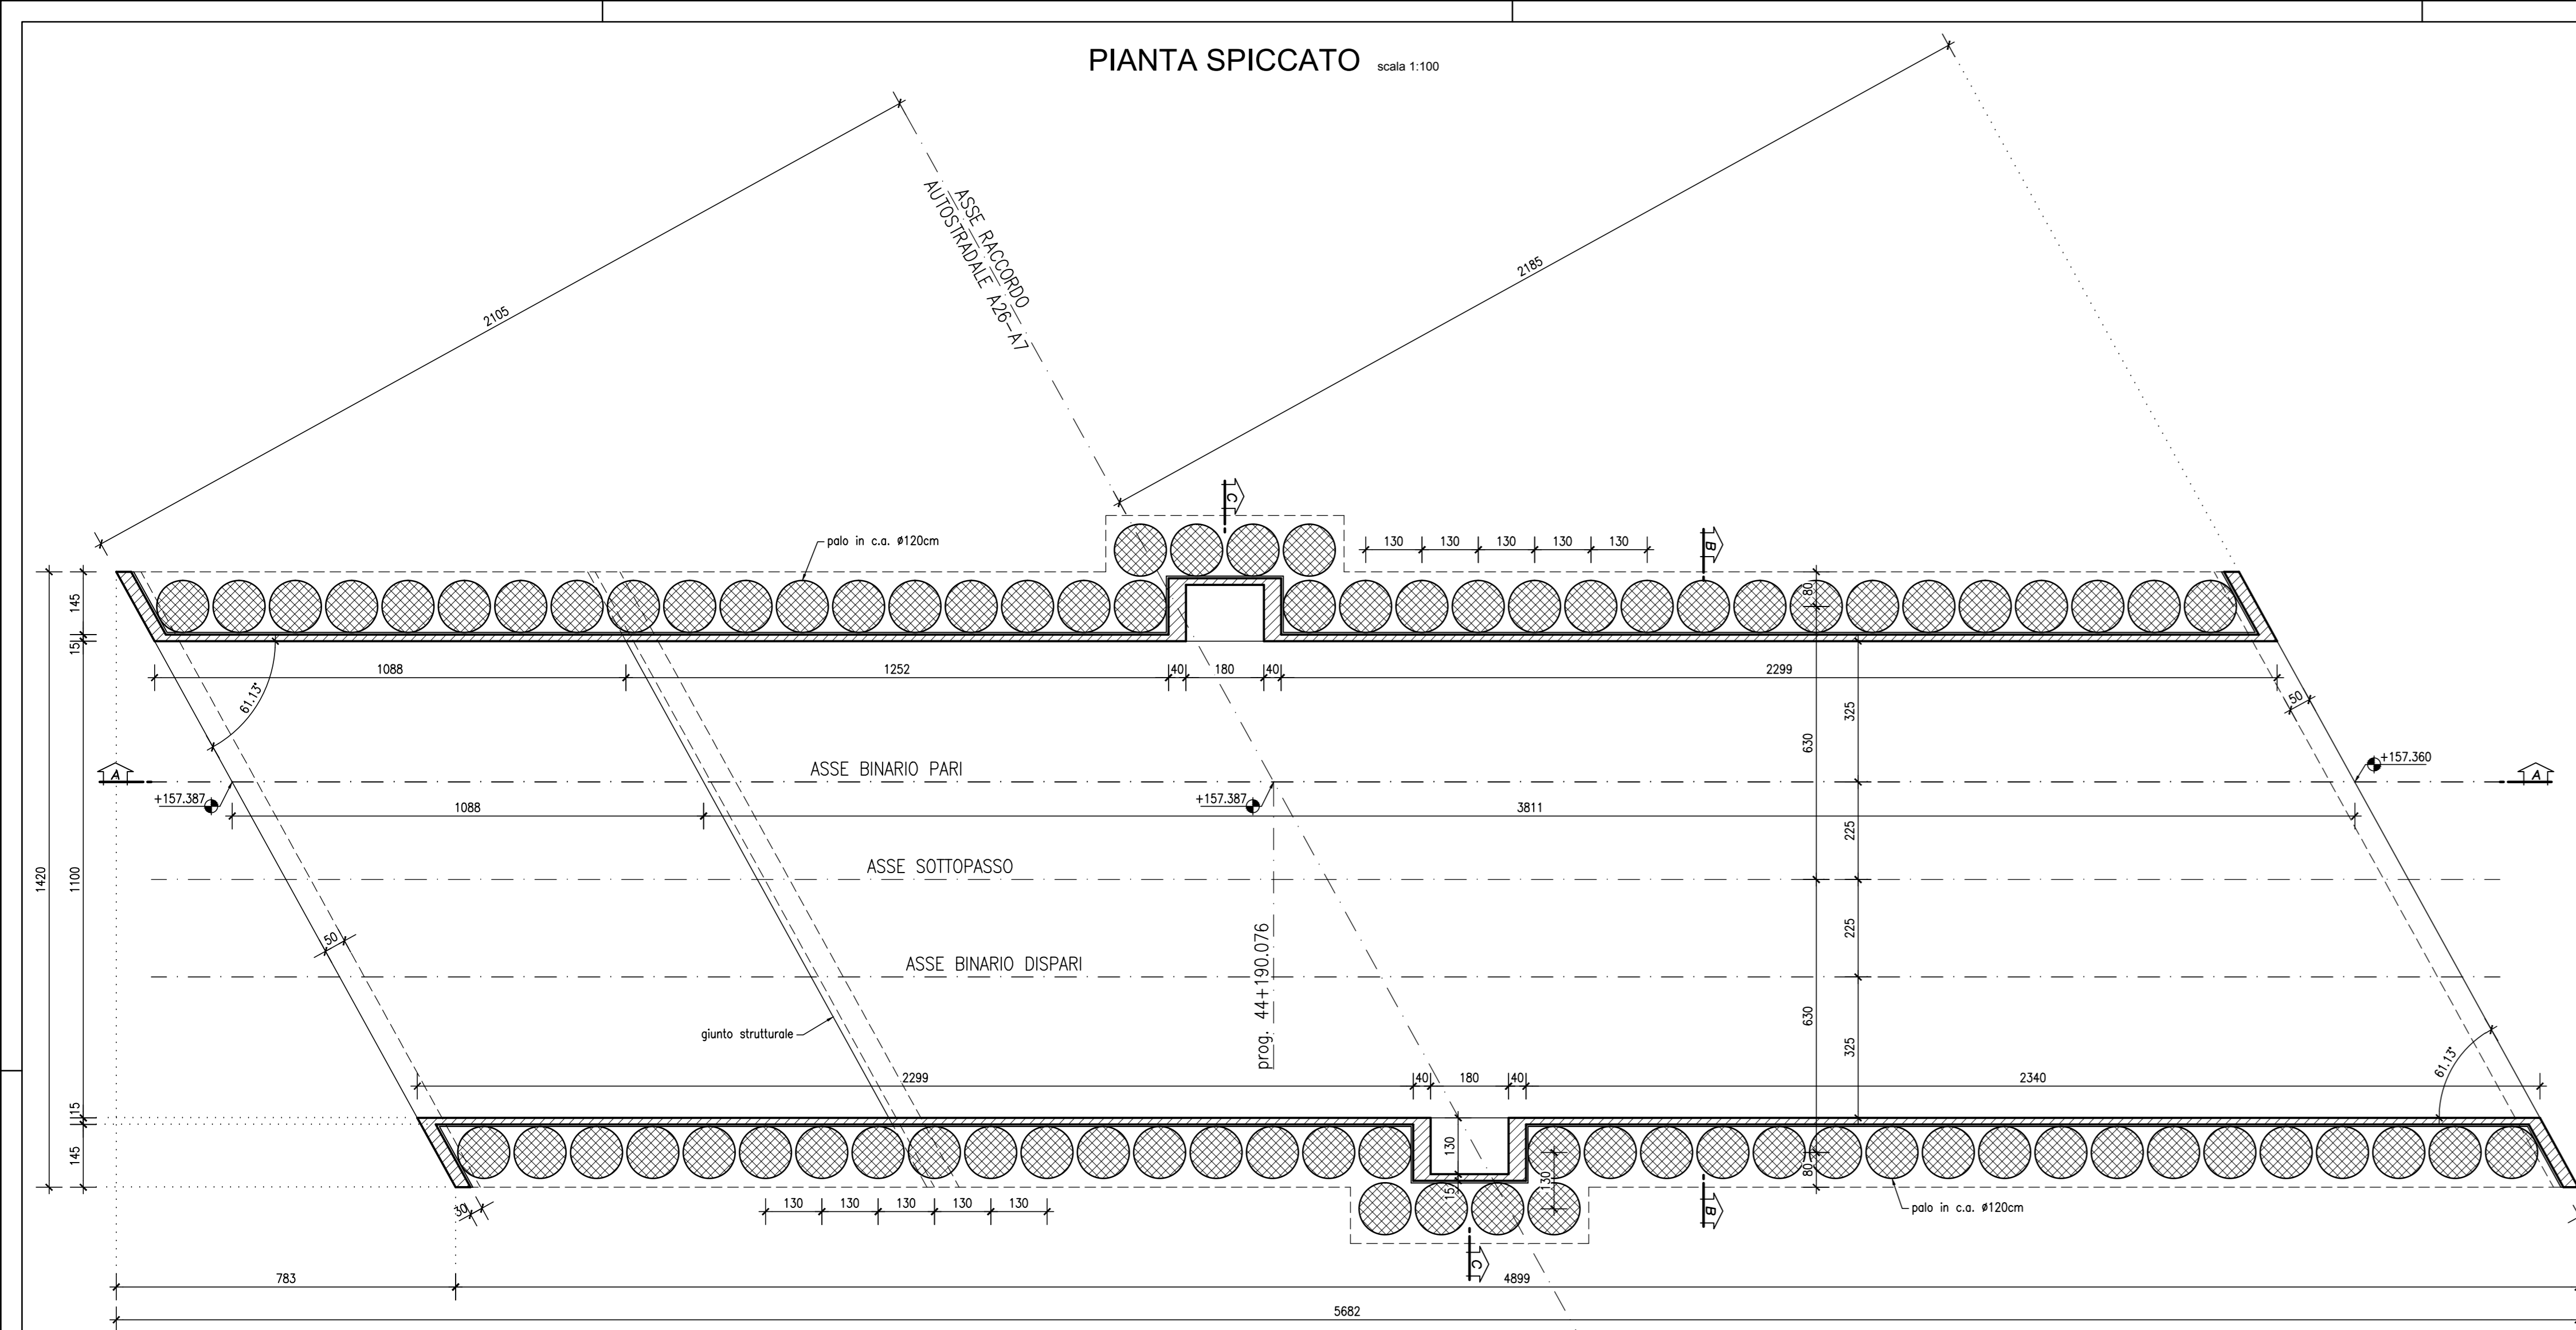


PIANTA COPERTURA scala 1:100

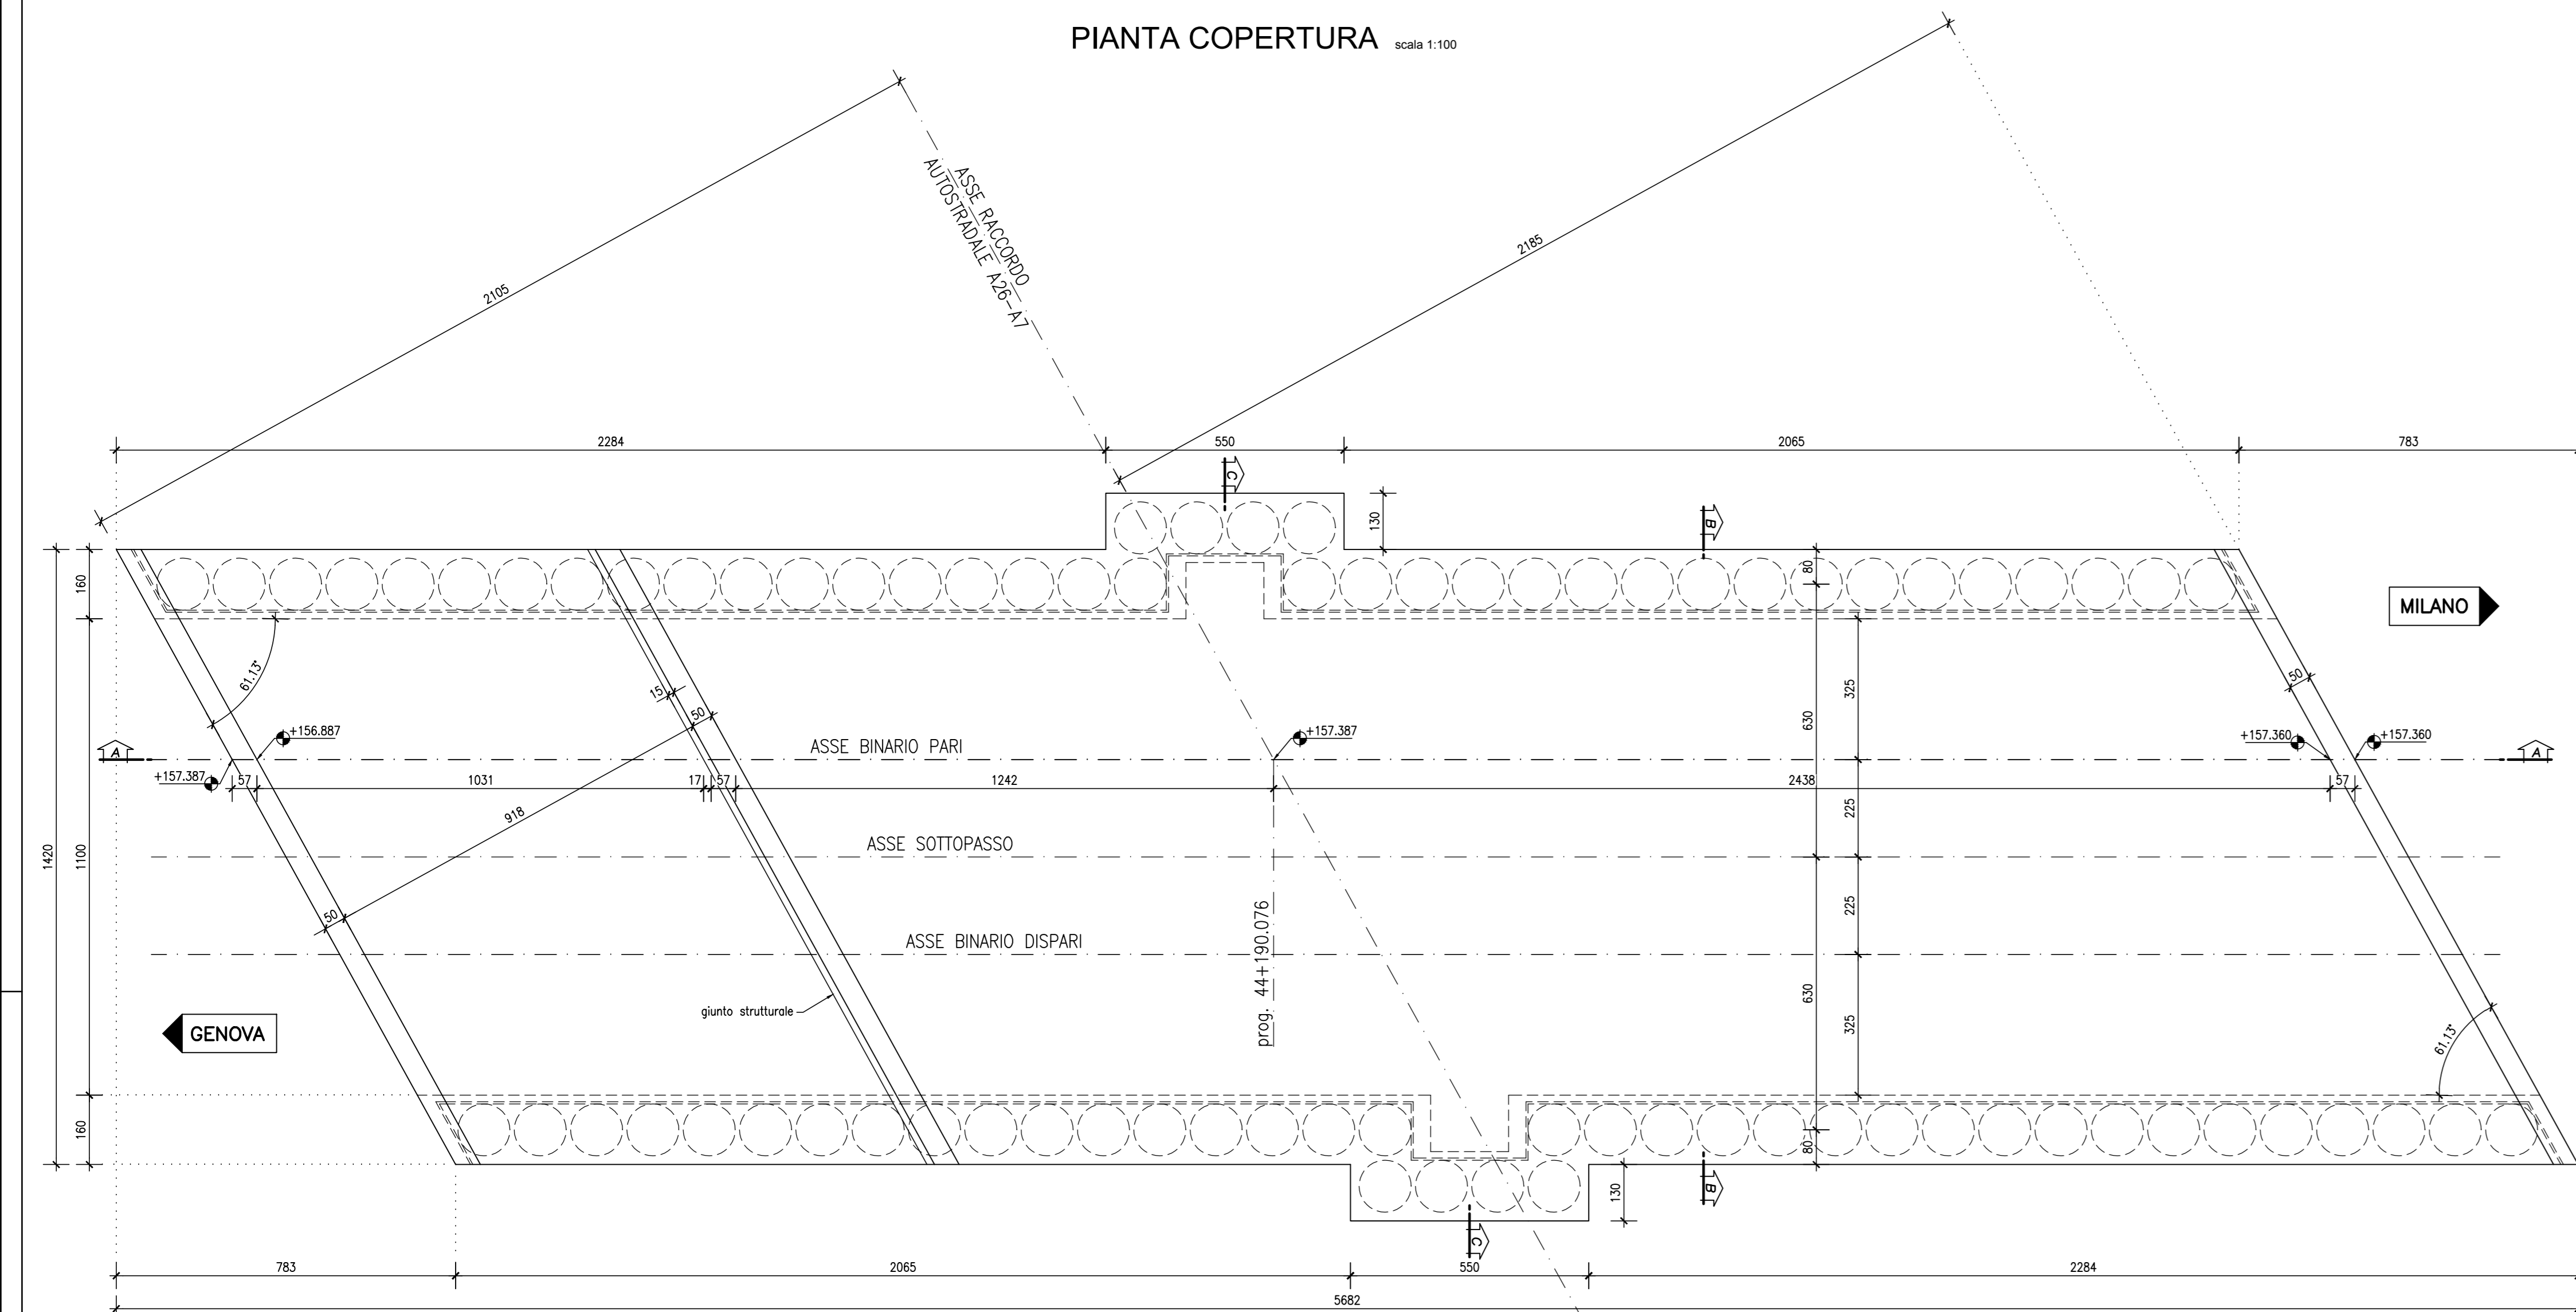


SEZIONE A-A scala 1:100

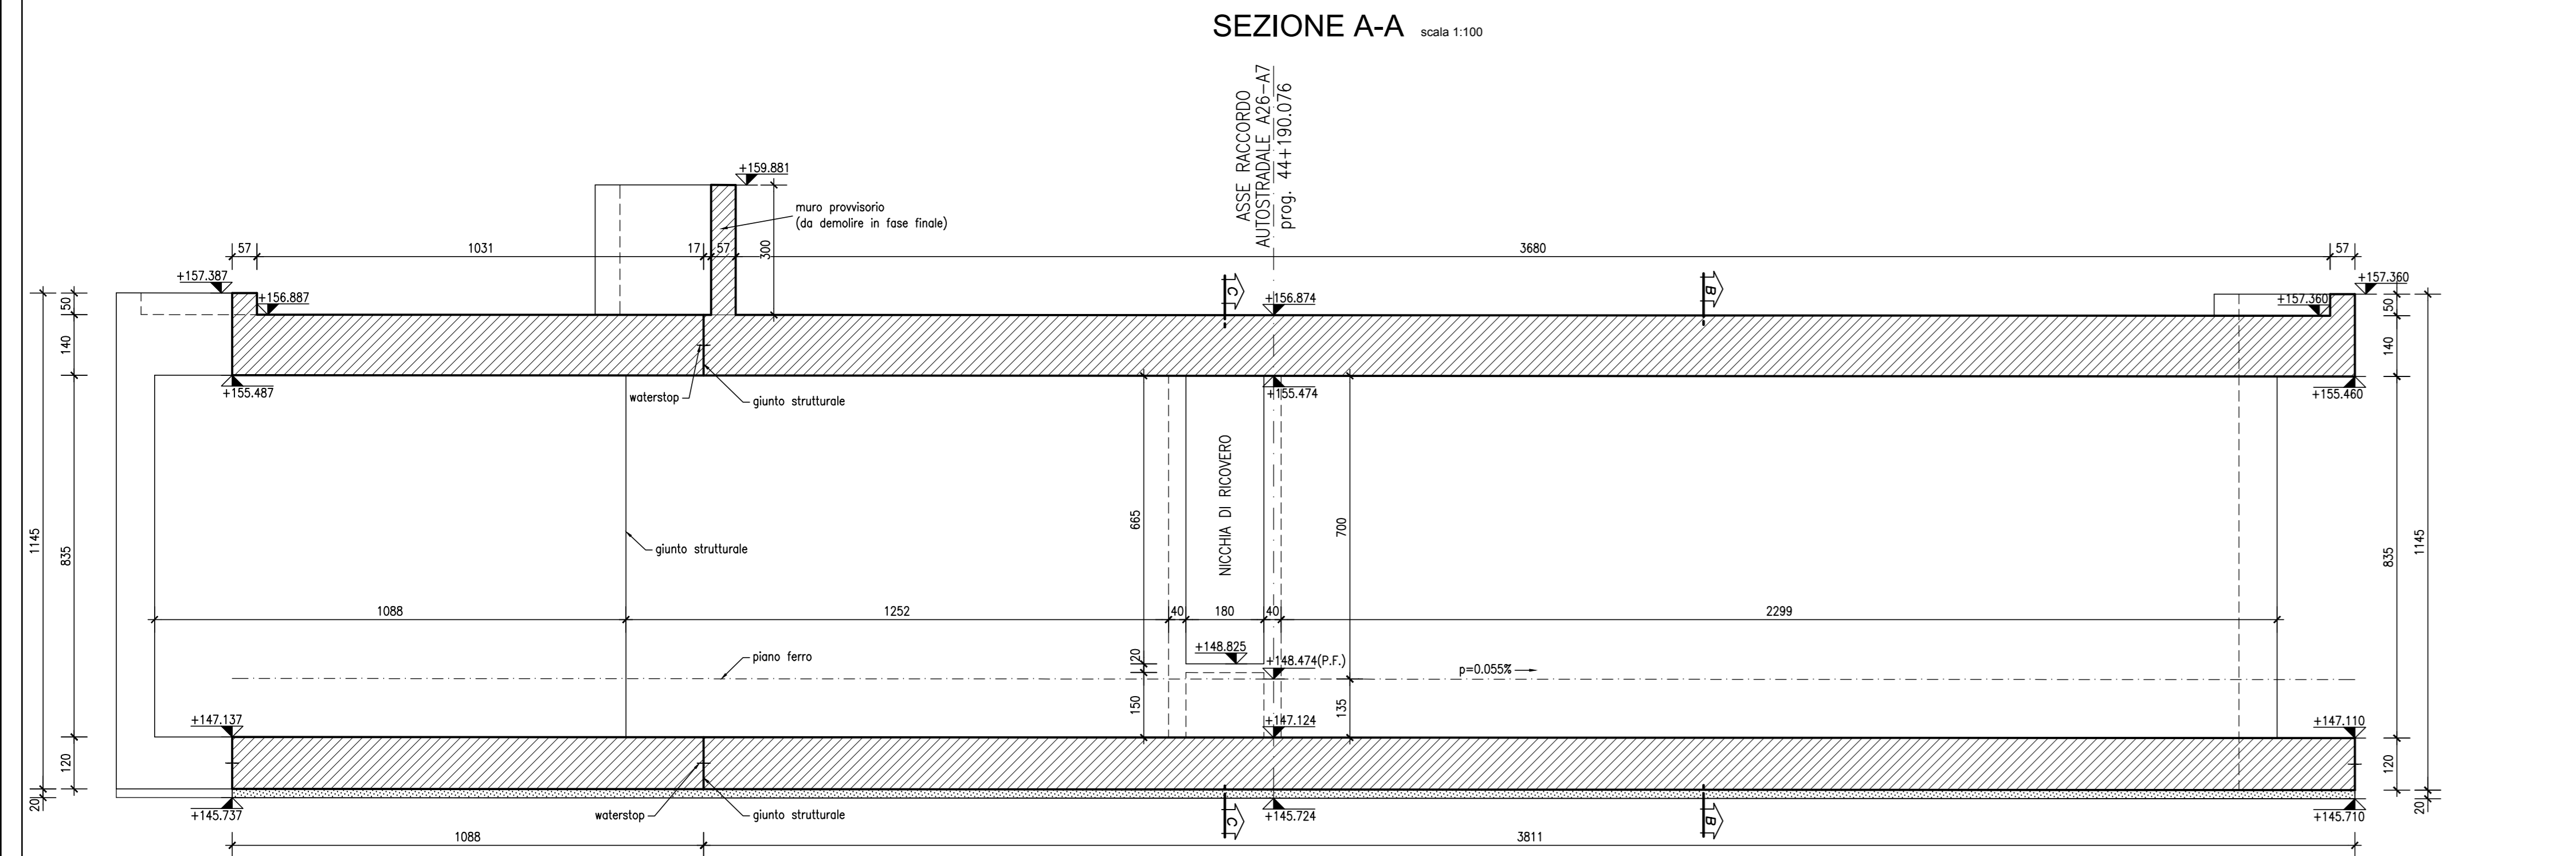

SEZIONE B-B scala 1:50

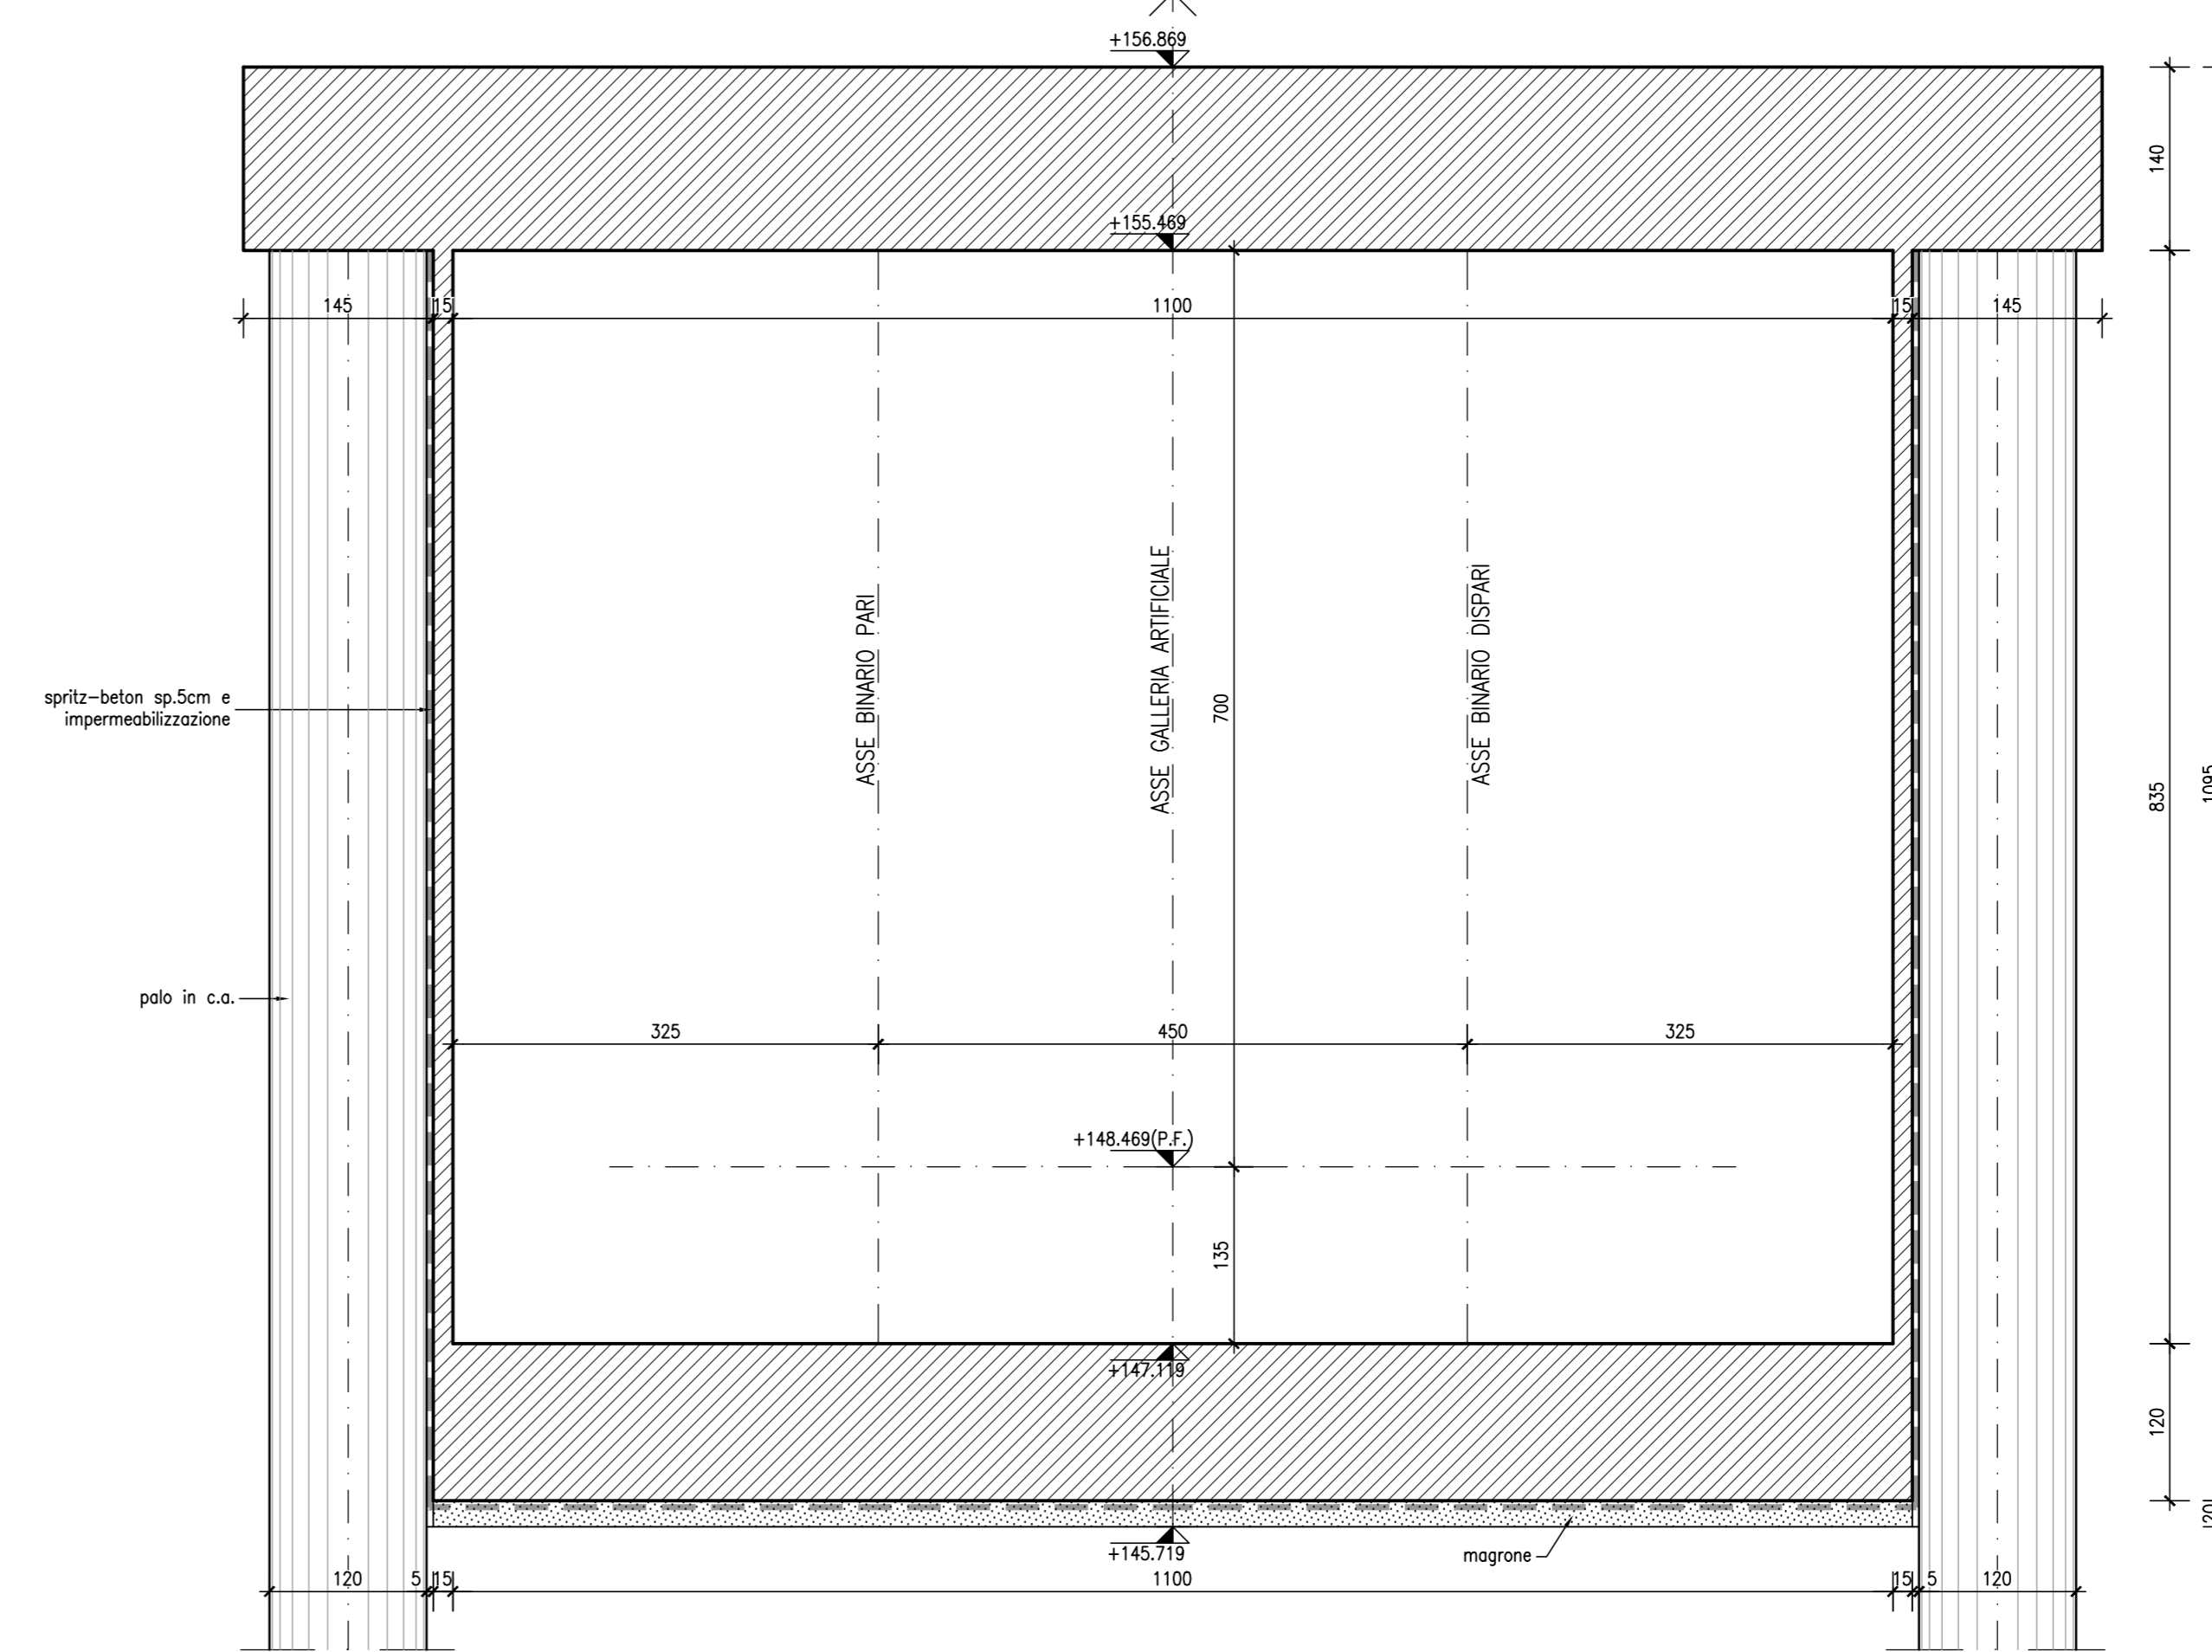

SEZIONE C-C scala 1:50

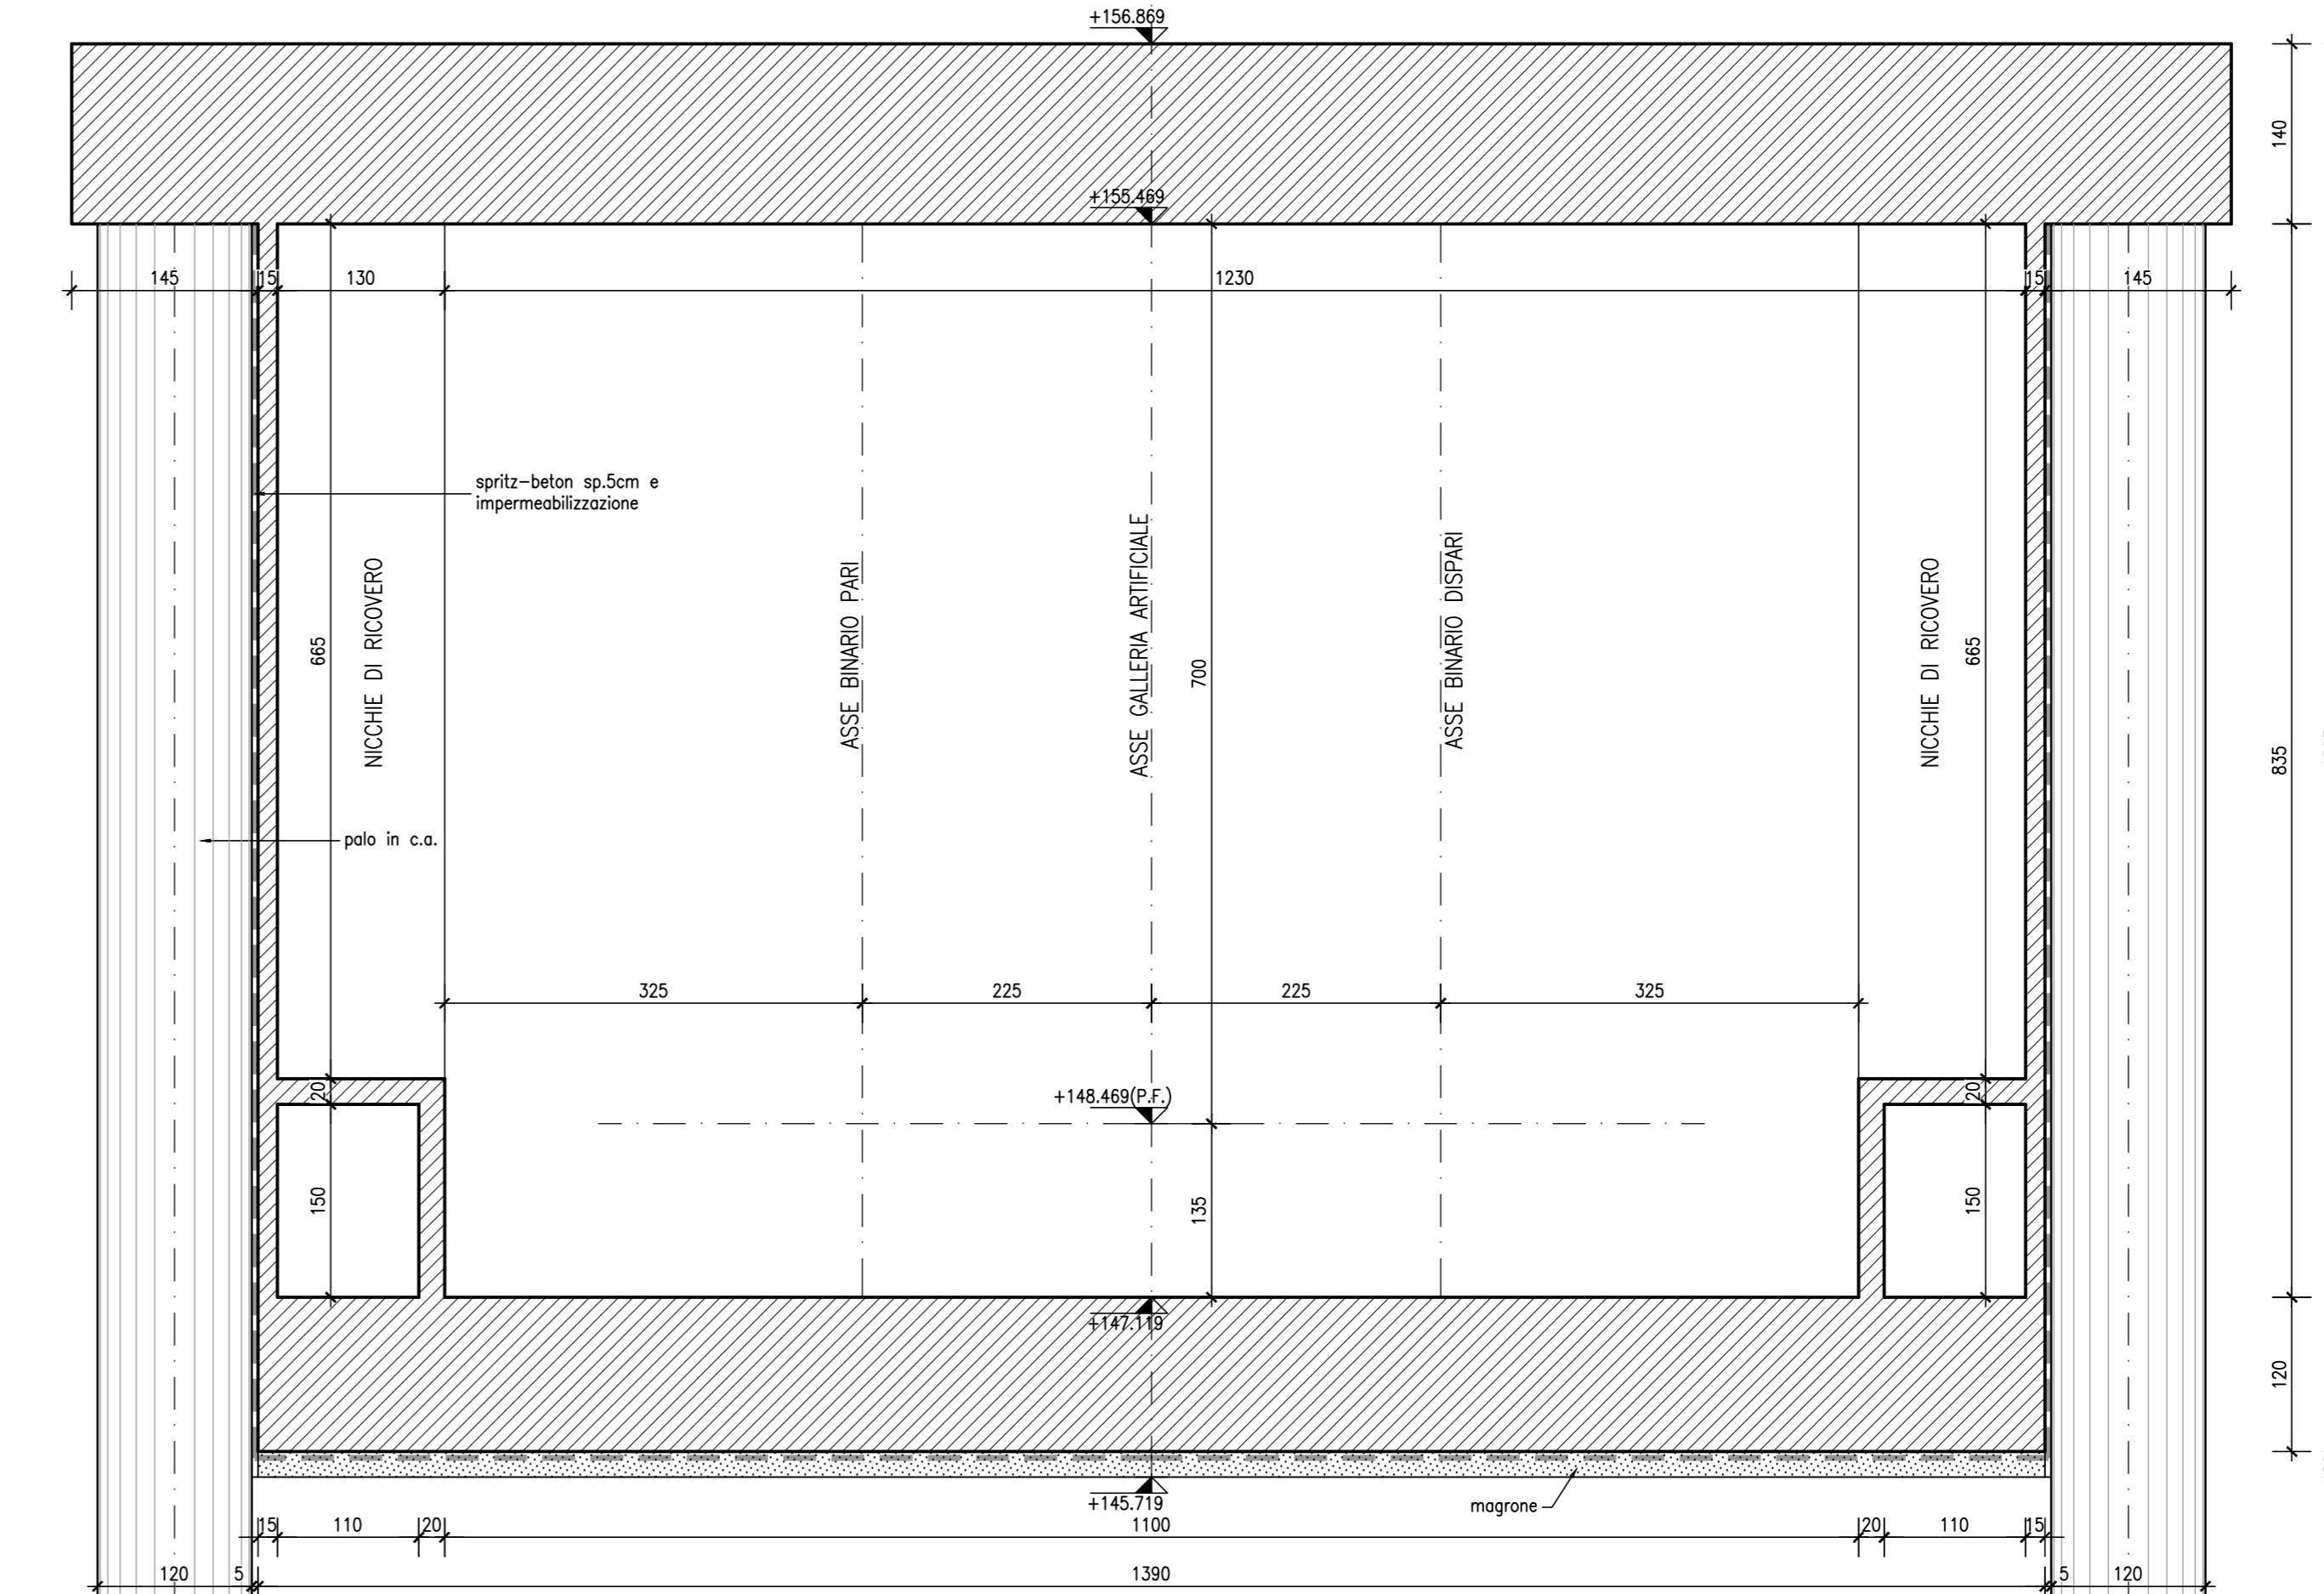

NOTA

Per la tabella materiali si fa riferimento all'elaborato IG51-00-E-CV-TT-0C00-00-002

COMMITTENTE:



ALTA SORVEGLIANZA:



GENERAL CONTRACTOR:



INFRASTRUTTURE FERROVIARIE STRATEGICHE DEFINITE DALLA LEGGE OBIETTIVO N.443/01

TRATTA A.V./A.C. TERZO VALICO DEI GIOVI PROGETTO ESECUTIVO

SOTTOPASSO FERROVIARIO BRETELLA A7/A26 KM 44+191.450
Carpenterie sottopasso

GENERAL CONTRACTOR
Consorzio
Cociv
Via P. P. Marchetti

DIRETTORE LAVORI

SCALA:
1:100, 1:50

COMMESSA	LOTTO	FASE	ENTE	TIPO DOC.	OPERADISCIPLINA	PROG.	REV.
IG51	02	E	CV	BA	GA1N0X	001	A

Rev.	Descrizione emissione	Redatto	Data	Verificato	Data	Progettista	Data	IL PROGETTISTA
A00	Prima emissione	D. Fanti	12/07/2013	S. Fuoco	16/07/2013	A. Pignotta	16/07/2013	