


LEGENDA



- Aerogeneratore
- Strade e piazzole impianto
- Stagno
- Riparo
- Strada esistente in buono stato
- Asse strada di nuova realizzazione
- Asse strada esistente da adeguare
- Asse strada temporanea
- Curve di livello ogni 0.5 m

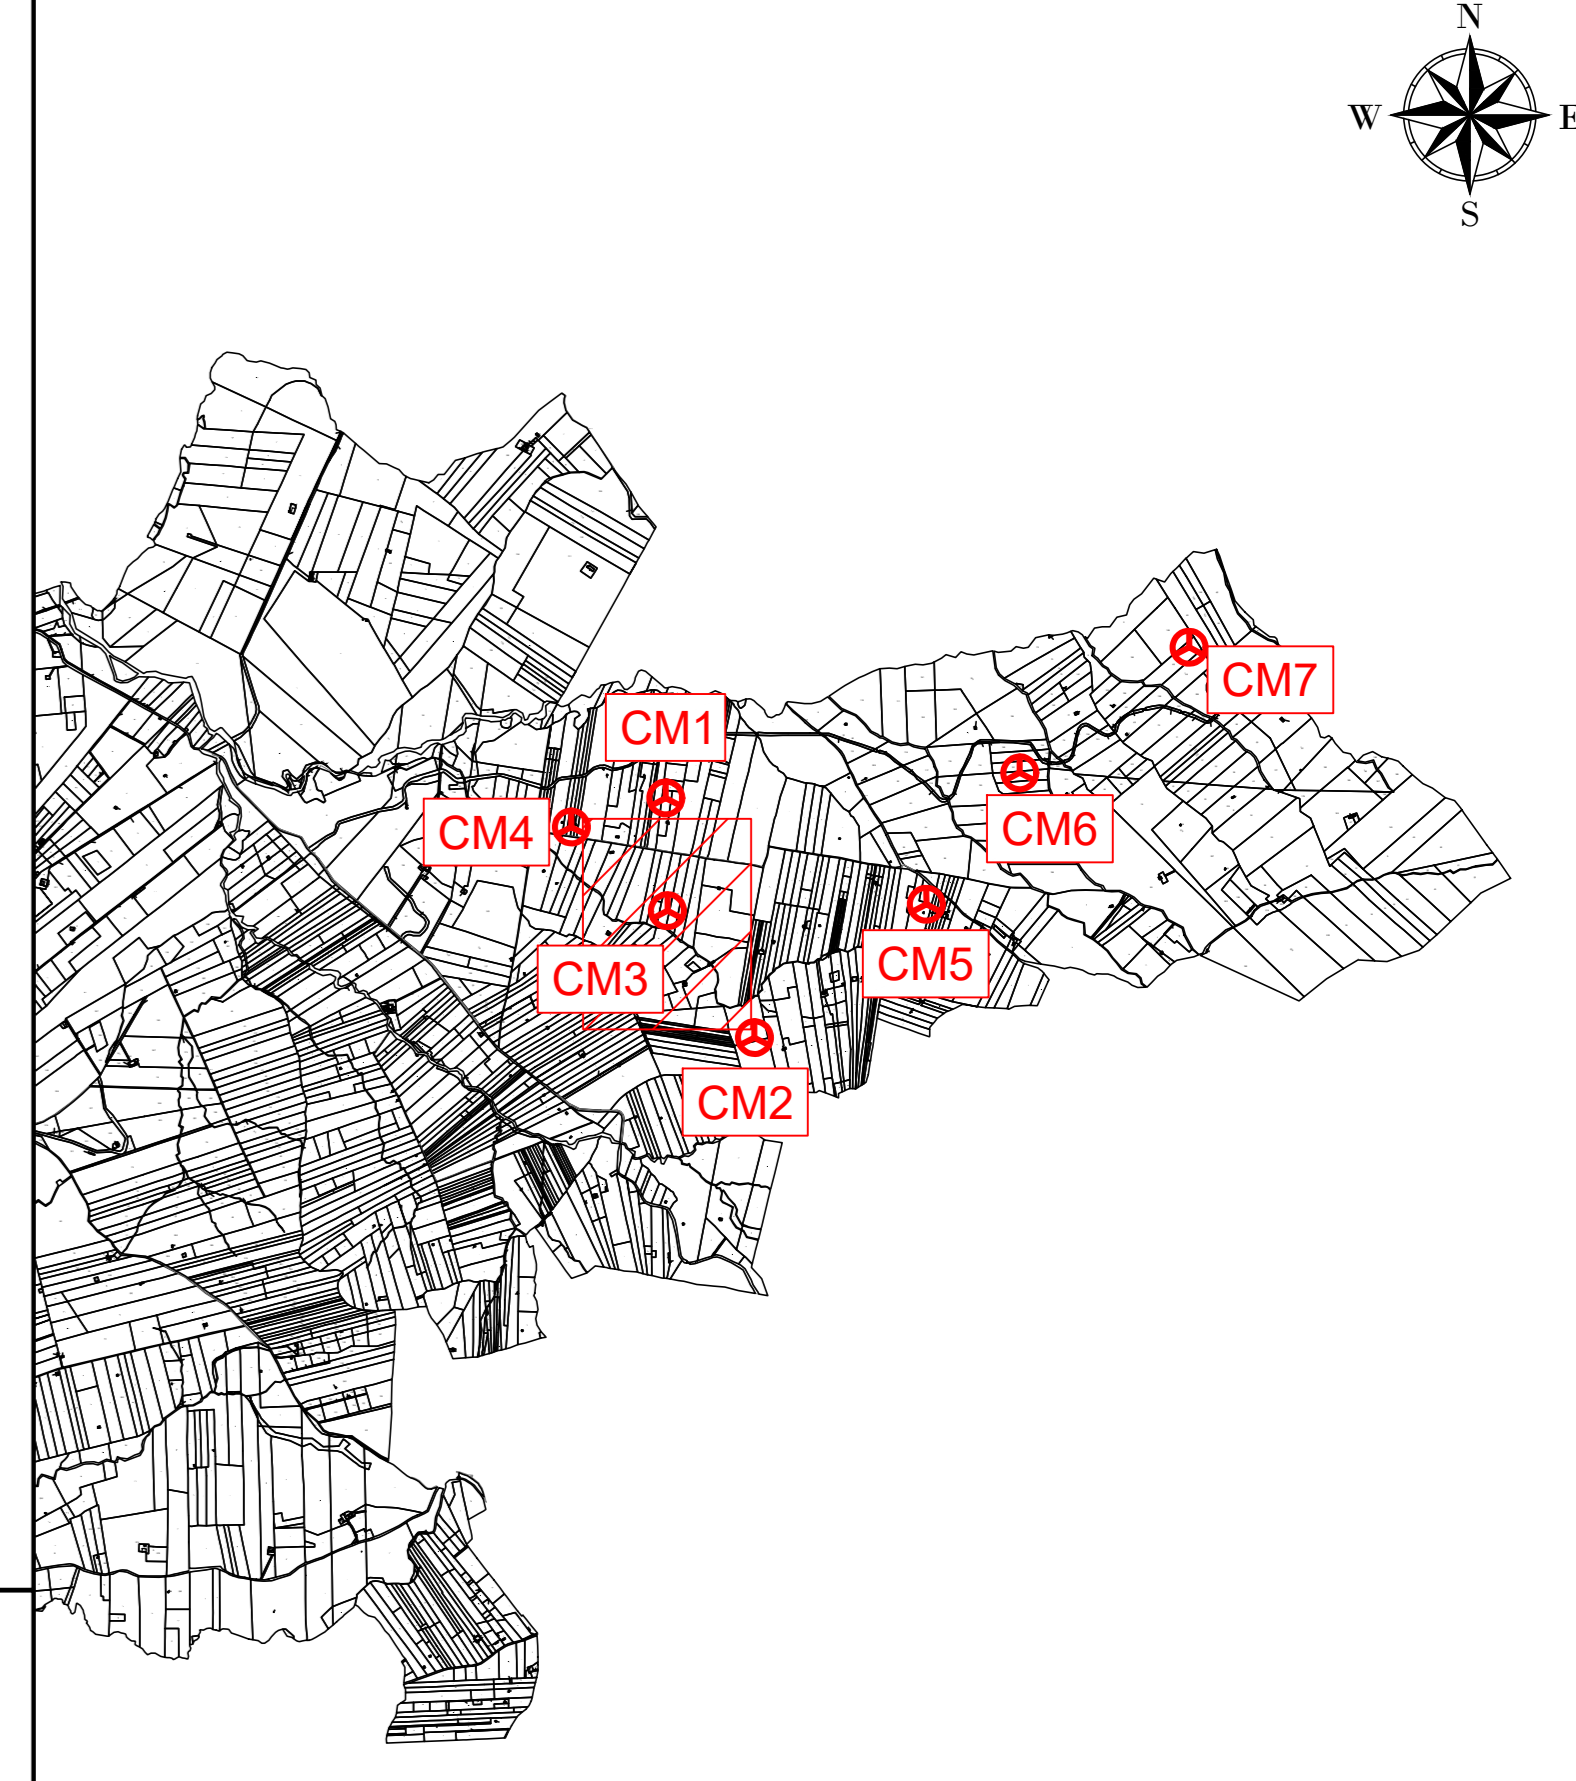

CM 3
X: 301609
Y: 4199287
(WGS 84 UTM-33N)

Profilo: Tracciato CM03 3 di 3
 Q.Rif. : 240.00

LIVELLETTTE

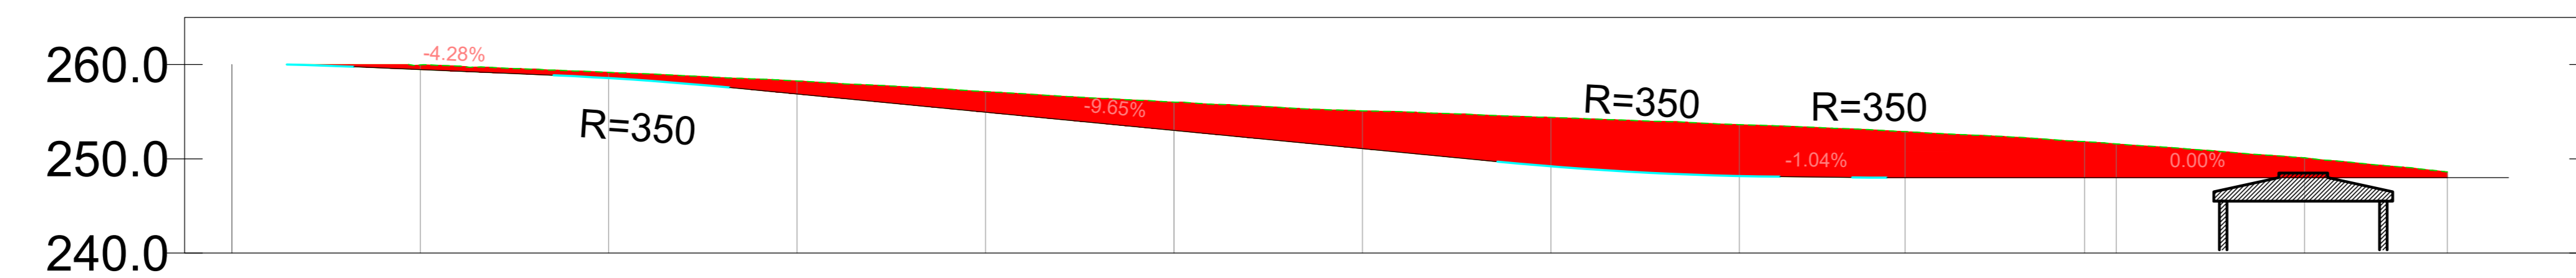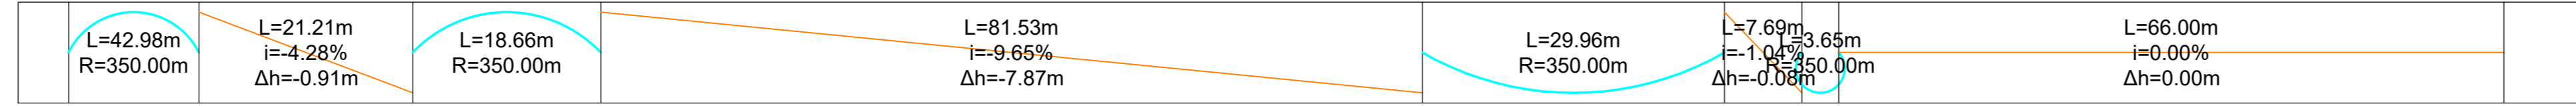

NUMERO SEZIONE
DISTANZE PROGRESSIVE
QUOTE TERRENO
QUOTE PROGETTO
DIFFERENZA QUOTE
ETTOMETRICHE
ANDAMENTO PLANIMETRICO

41	42	43	44	45	46	47	48	49	50	51	52	53
L=113.22m R=70.00m		L=7.20m R=53.20m		L=0.80m R=53.20m		L=1.41m R=53.20m		L=88.32m				
L=26.15m		L=40.16m		L=63.23m								

WTG
 REGIONE: SICILIA
 COMUNE: SALEMI (TP)
 FOGLIO: 16 PARTICELLA: 10

AREN Green S.r.l.
 Società soggetta alla direzione e coordinamento di AREN Electric Power S.p.A.
 Sede legale e amministrativa: Via dell'Arancio n. 308 | 47022 Cesena (FC) | Tel. +39 0547 415245
 Iscritta nel Registro delle Imprese della Romagna - Forlì-Cesena e Rimini | REA 320908 | C.F./P.Iva 04032170401

COMUNI DI SALEMI, MARSALA E TRAPANI (TP)
 LOCALITÀ "CONTRADA MIRABILE"

**PROGETTO PER LA REALIZZAZIONE DI
 IMPIANTO EOLICO
 "MIRABILE"**

REDAZIONE / PROGETTISTA
 AreN Electric Power Spa
 Società per Azioni con Unico Socio
 Via dell'Arancio 308 - 47022 Cesena (FC)
 Tel. +39 0547 415245 - Fax +39 0547 415274
 P.Iva 04032170401
 Registro delle Imprese di Forlì-Cesena REA. 317048

TORNO / FIRMA / PROGETTISTA
 Ing. Simone Ucci
 Ordine degli Ingegneri di Forlì-Cesena
 Matr. 2066

PROFILI / SEZIONI
 Profilo longitudinale CM03 (3/3)

SCALA: 1:500
 FASE: PROGETTO DEFINITIVO

REV.	DESCRIZIONE	DATA	REDATTO	VERIFICATO	APPROVATO
01	Primo iterazione	09/06/2020	E. Tomassini	D. Gamba	S. Ucci
02					
03					
04					

FILE: CM3_4_Infinito_000.dwg
 LA DIFFUSIONE E RIPRODUZIONE, ANCHE PARZIALE, DI QUESTA TAVOLA E' VIETATA A TERMINI DI LEGGE