



LEGENDA

- Aerogeneratore
- Strade e piazzole impianto
- Sierro
- Ripetto
- Strada esistente in buono stato
- Asse strada di nuova realizzazione
- Asse strada esistente da adeguare
- Asse strada temporanea
- Curve di livello ogni 0,5 m



Nota: sfondo su catastale



CM01
X: 301600
Y: 4193852
 (WGS 84 UTM-33N)

Profilo: Tracciato
 Q.Rif. : 240.00

LIVELLETTTE

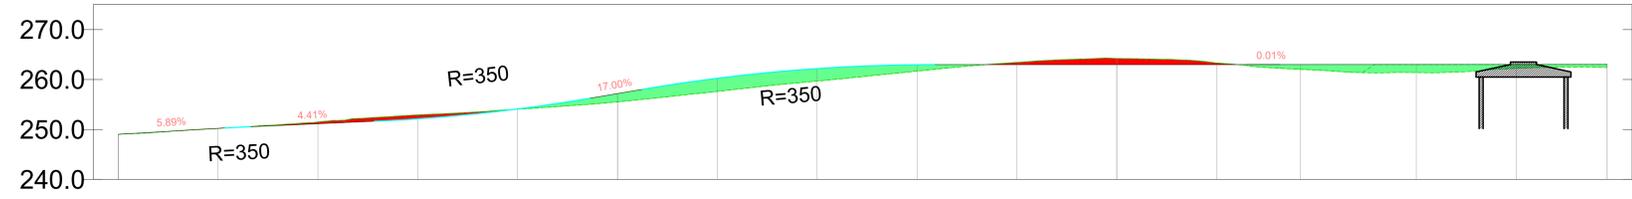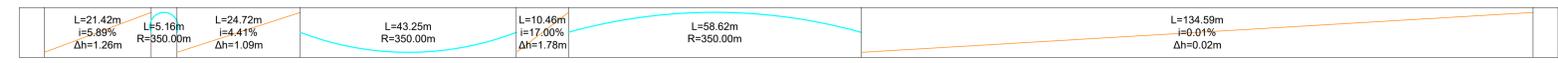

NUMERO SEZIONE
DISTANZE PROGRESSIVE
QUOTE TERRENO
QUOTE PROGETTO
DIFFERENZA QUOTE
ETTOMETRICHE
ANDAMENTO PLANIMETRICO

1	2	3	4	5	6	7	8	9	10	11	12	13	14	15	16
0+000.00	0+020.00	0+040.00	0+060.00	0+080.00	0+100.00	0+120.00	0+140.00	0+160.00	0+180.00	0+200.00	0+220.00	0+240.00	0+260.00	0+280.00	0+300.00

WTG
REGIONE: SICILIA
COMUNE: SALEMI (TP)
FOGLIO: 15 **PARTICELLA:** 26

AREN Green S.r.l.
 Società soggetta alla direzione e coordinamento di AREN Electric Power S.p.A.
 Sede legale e amministrativa: Via dell'Angelo n. 308 | 47522 Cesena (FC) | P.I. +39 0547 415245
 Iscritta nel Registro delle Imprese della Romagna - Forlì-Cesena e Rimini | REA 320908 | C.F./P.I.A. 04032170403

COMUNI DI SALEMI, MARSALA E TRAPANI (TP)
LOCALITÀ "CONTRADA MIRABILE"

PROGETTO PER LA REALIZZAZIONE DI
IMPIANTO EOLICO
"MIRABILE"

REDATTORE/PROGETTISTA:
 AREN Electric Power S.p.A.
 Società per Azioni con Unico Socio
 Via dell'Angelo, 308 - 47522 Cesena (FC)
 P.I. +39 0547 415245 - Fax +39 0547 415274
 P.I.a 0500380404
 Regione delle Imprese di Forlì-Cesena R.I.A. 317048

TORRENTI/PROGETTISTA:
 Ing. Sarnak & Ucci
 Ordine degli Ingegneri di Forlì-Cesena
 Min. 2866

STUDIO E LABORAZIONE:
 Profilo longitudinale CM01

COORDINAMENTO:
 MIRDCS 0 1 T 0 1 1 | 0 1 | 0 0

PROGETTO DEFINITIVO

REV.	DESCRIZIONE	DATA	REDATTO	VERIFICATO	APPROVATO
01	Prima emissione	30/06/2024	E. Tocchani	D. Zampà	S. Ucci
02					
03					
04					

FILE: CM1_Definitivo_3.dwg

LA DIFFUSIONE E RIPRODUZIONE, ANCHE PARZIALE, DI QUESTA TAVOLA È VIETATA A TERMINI DI LEGGE