










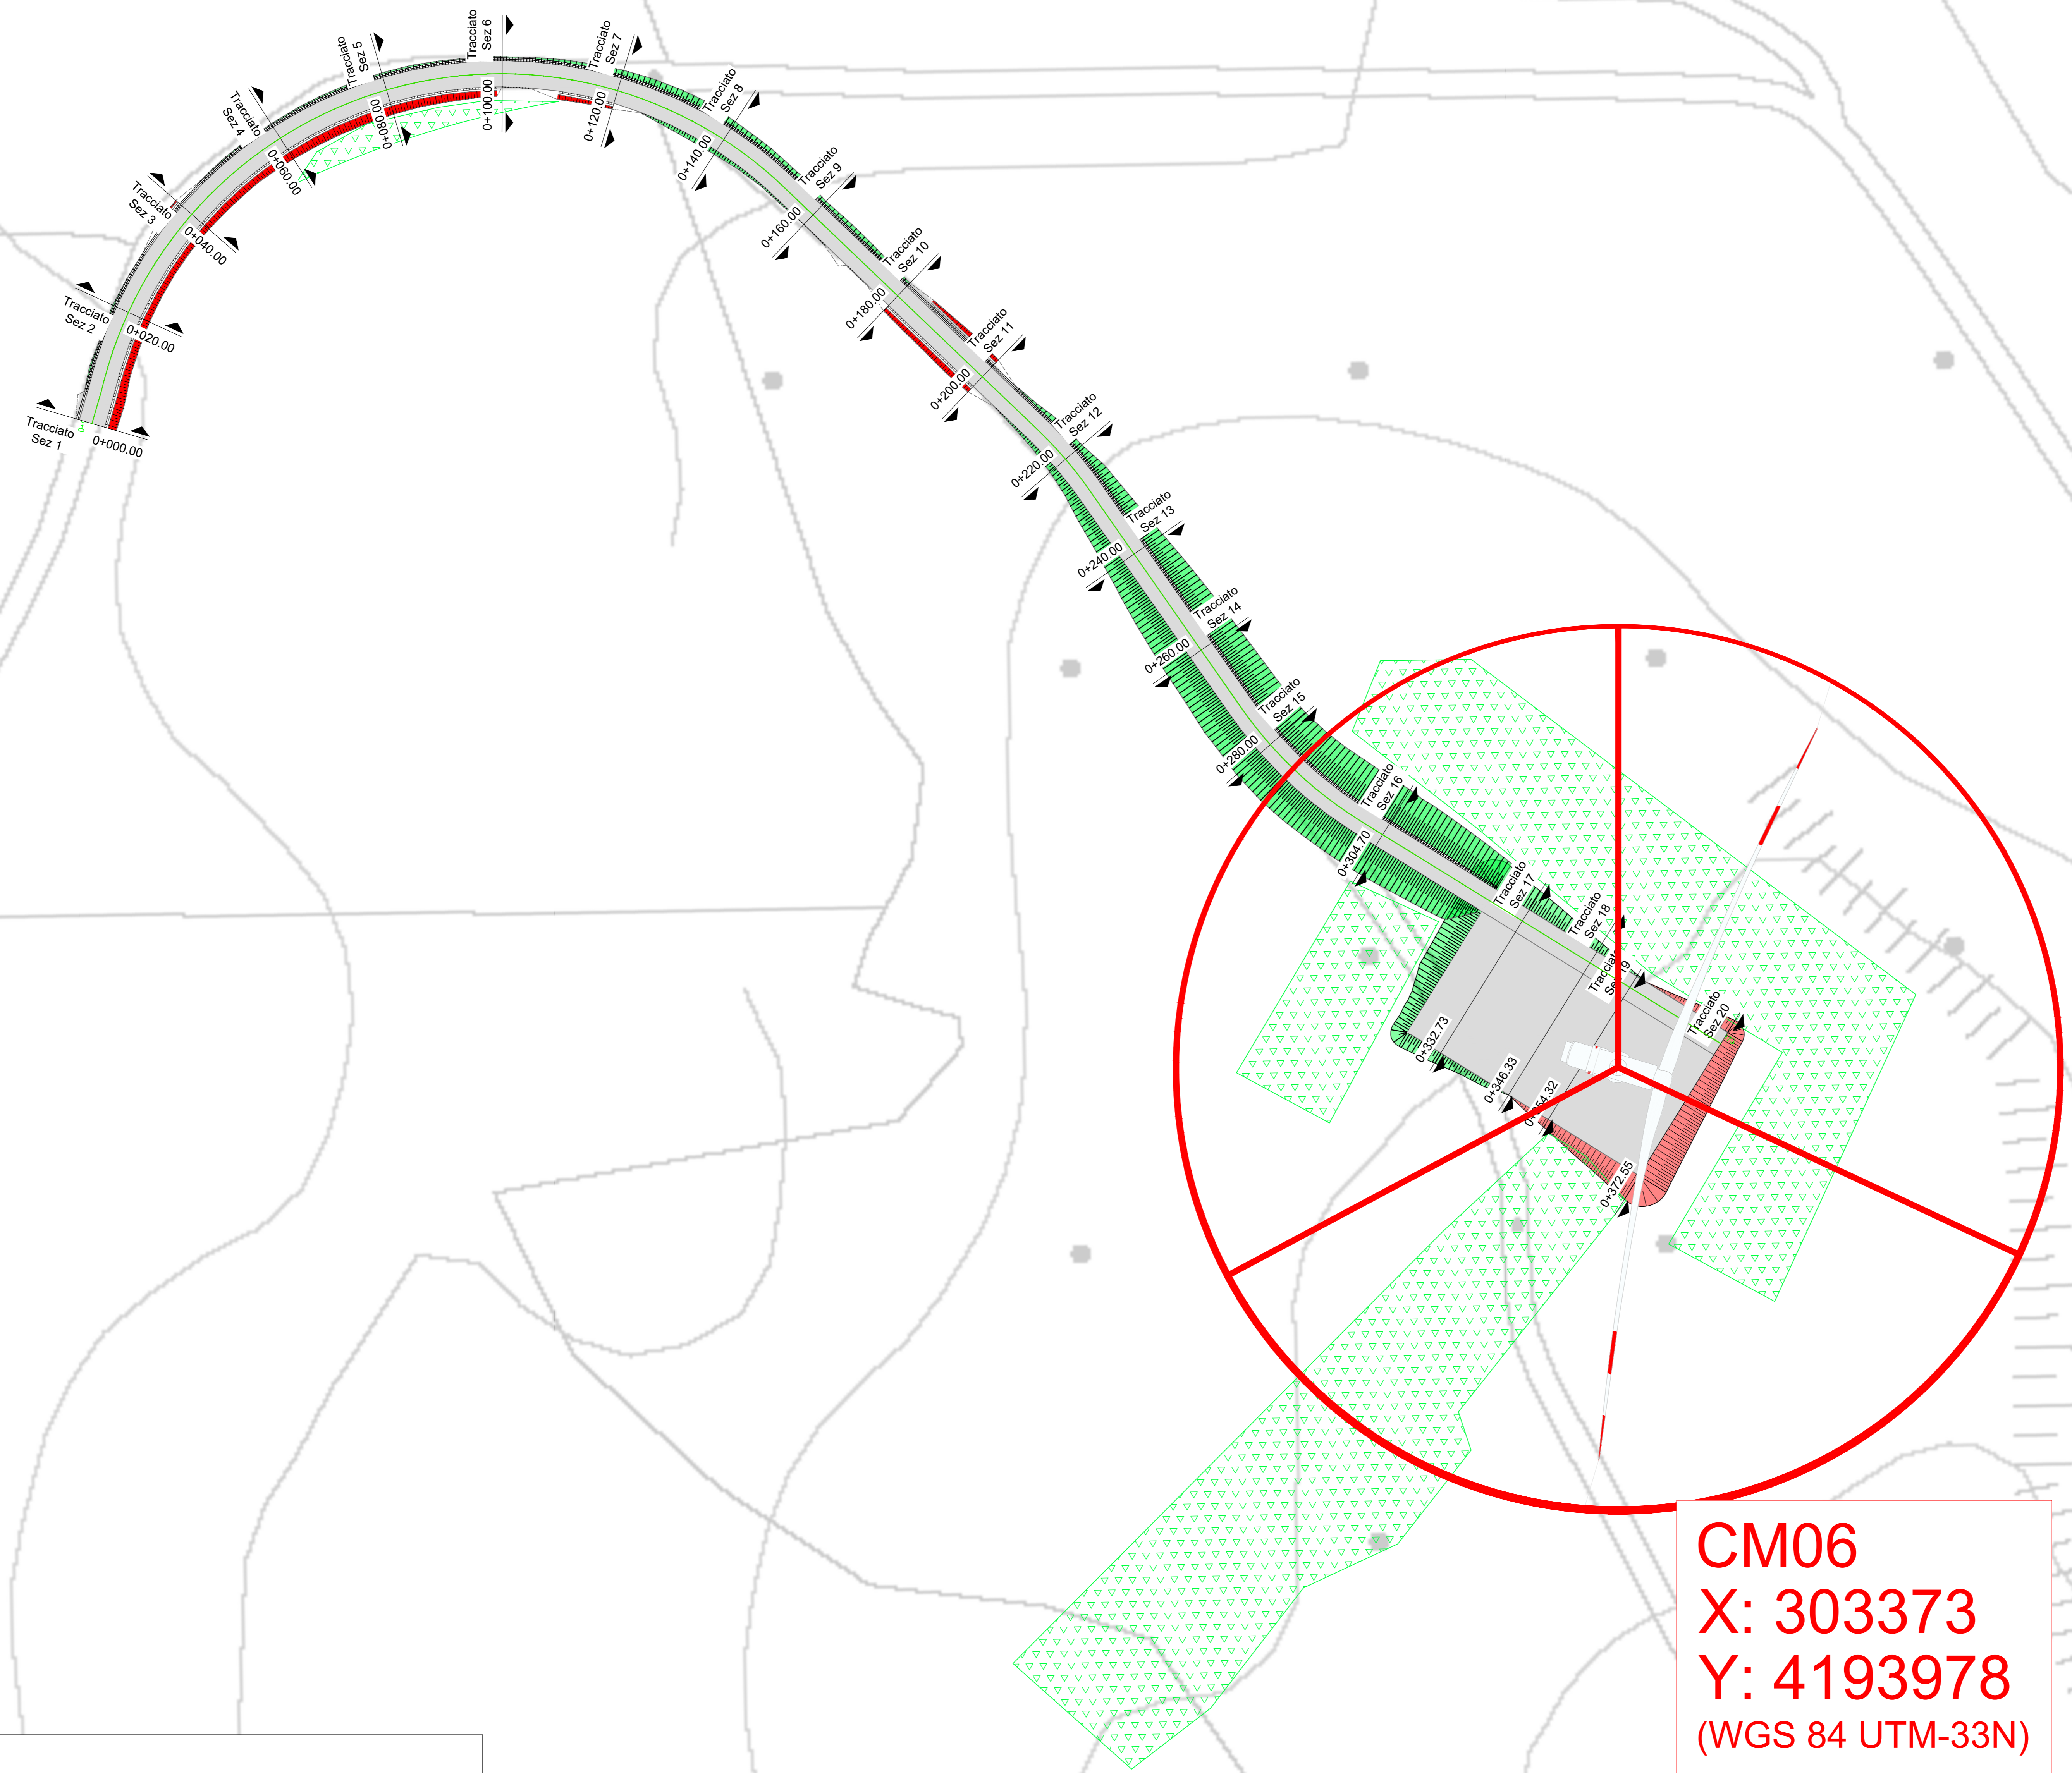
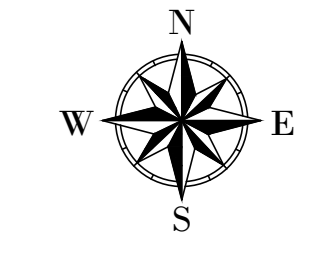
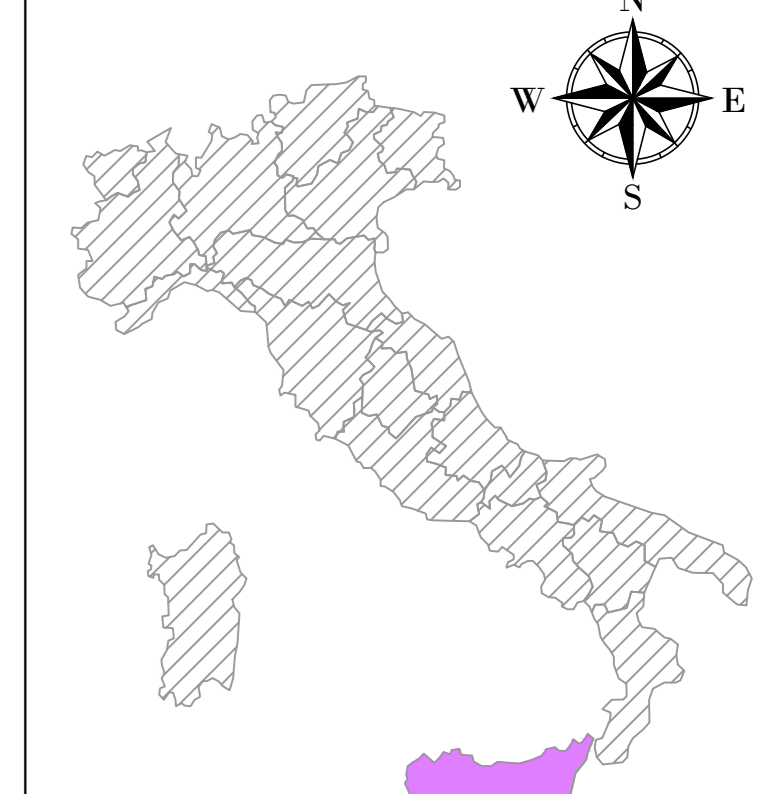


LEGENDA

-  Aerogeneratore
-  Strade e piazzole impianto
-  Sierro
-  Riporto
-  Strada esistente in buono stato
-  Asse strada di nuova realizzazione
-  Asse strada esistente da adeguare
-  Asse strada temporanea
-  Area rinaturalizzata in fase di Esercizio
-  Acee di raccolta e deflusso acque superficiali
-  Posa cavidato



CM06
X: 303373
Y: 4193978
(WGS 84 UTM-33N)

WTG
 REGIONE: SICILIA
 COMUNE: SALEMI (TP)
 FOGLIO: 19 PARTICELLA: 152

AREN Green S.r.l.
 Società oggetto alla direzione e coordinamento di AREN Electric Power S.p.A.
 Sede legale e amministrativa: Via dell'Angelo n. 308 | 47522 Cesena (FC) | PH. +39 0547 415245
 Iscritta nel Registro delle Imprese della Romagna - Forlì-Cesena e Rimini | REA 320908 | C.F./P.Iva 04032170401

COMUNI DI SALEMI, MARSALA E TRAPANI (TP)
 LOCALITÀ "CONTRADA MIRABILE"

PROGETTO PER LA REALIZZAZIONE DI
IMPIANTO EOLICO
"MIRABILE"

REDAZIONE/PROGETTISTA: **AREN Electric Power Spa**
 Società per Azioni con Unico Socio
 Via dell'Angelo, 308 - 47522 Cesena (FC)
 PH. +39 0547 415245 - Fax +39 0547 415274
 P.Iva 0705880404
 Registro delle Imprese di Forlì-Cesena REA. 317048

TORRIONE/REDAZIONE/PROGETTISTA: **Ing. Samuele L. Ivi**
 Ordine degli Ingegneri di Forlì-Cesena
 Matr. 2066

STUDIO/ELABORAZIONE:
Planimetria su CTR - Fase di esercizio CM06

CODICE LEADER/ARABIA: **MIRDC A 0 6 T 0 1 0 0 0 0 0** | DATA: **A0** | SCALA: **1:500** | FINE: **PROGETTO DEFINITIVO**

REV.	DESCRIZIONE	DATA	REDAZIONE	VERIFICATO	APPROVATO
01	Prima emissione	06/06/2024	Ing. Samuele L. Ivi	Ing. Samuele L. Ivi	Ing. Samuele L. Ivi
02					
03					
04					

FILE: CM06_Definitivo_2024.dwg
 LA DIFFUSIONE E RIPRODUZIONE, ANCHE PARZIALE, DI QUESTA TAVOLA E' VIETATA A TERMINI DI LEGGE