



FASE 2 - PLANIMETRIA "DEVIAZIONE 1" scala 1:1000

 


- #### DESCRIZIONE - FASE 2
- 2.1 EVENTUALI SCARIFICHE DEL MANTO AUTOSTRADALE ESISTENTE PER LA REALIZZAZIONE DELLA NUOVA PAVIMENTAZIONE STRADALE DELLA "DEVIAZIONE 1".
 - 2.2 PREDISPOSIZIONE DELLA SEGNALETICA STRADALE PROVVISORIA PER LA "DEVIAZIONE 1". (vedi elaborati specifici)
 - 2.3 SPOSTAMENTO DEL TRAFFICO AUTOSTRADALE SULLA "DEVIAZIONE 1".
 - 2.4 ESECUZIONE DEI LAVORI PER LA REALIZZAZIONE DEL NUOVO SOTTOPASSO FERROVIARIO (LATO NORD). (vedi elaborati specifici)

SEZIONE TIPO IN ASSE SOTTOPASSO FERROVIARIO - FASE 2 scala 1:200

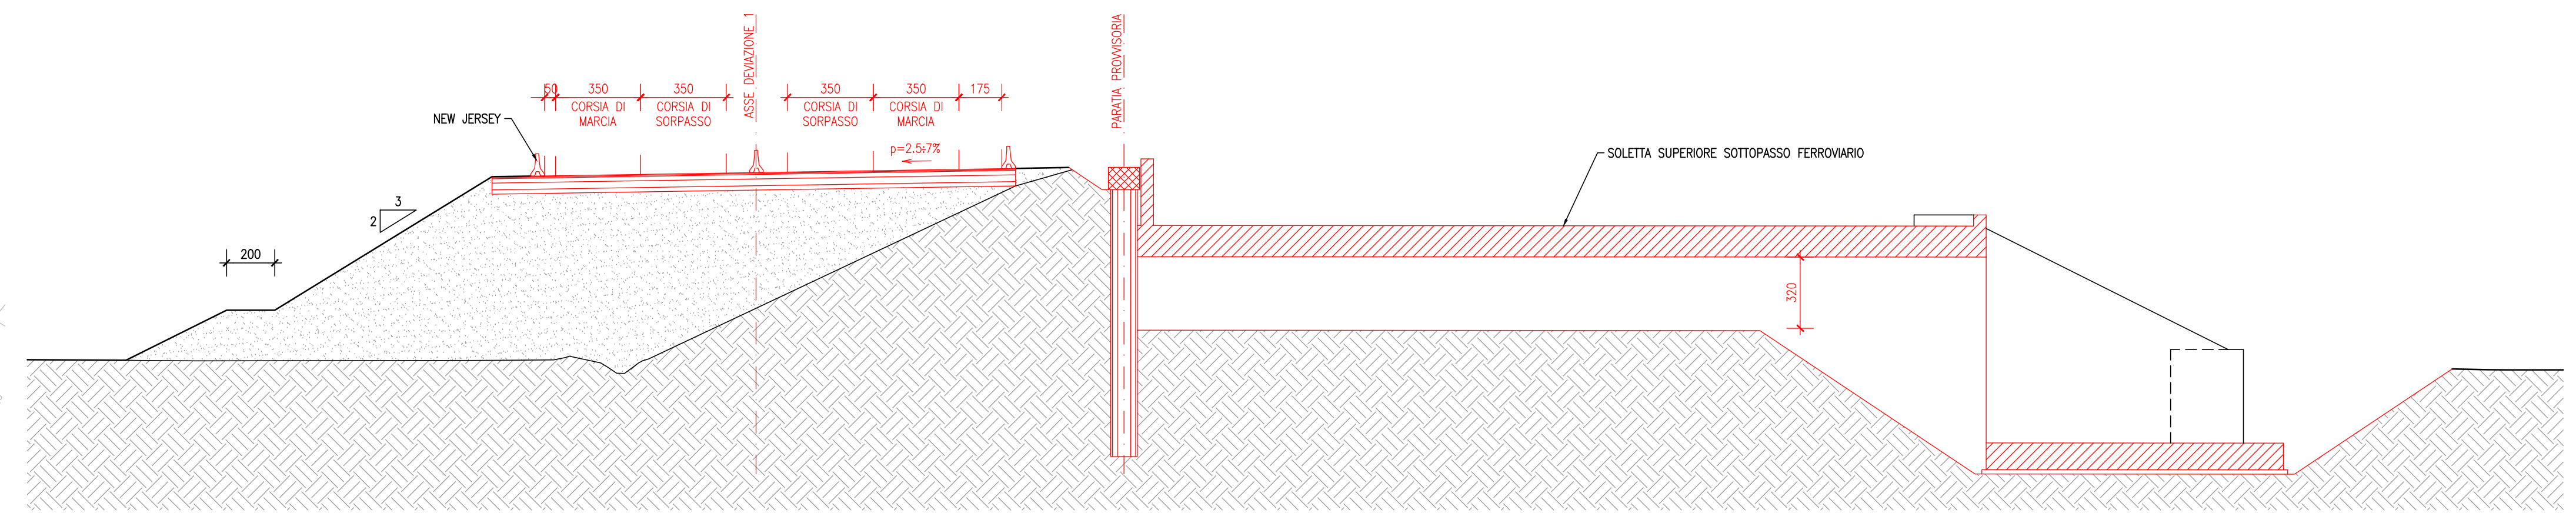


FASE 3 - PLANIMETRIA scala 1:1000

 

- #### DESCRIZIONE - FASE 3
- 3.1 PREDISPOSIZIONE SEDE STRADALE IN CONFIGURAZIONE "DEVIAZIONE 2" E DELLA RELATIVA SEGNALETICA STRADALE PROVVISORIA.

SEZIONE TIPO IN ASSE SOTTOPASSO FERROVIARIO - FASE 3 scala 1:200

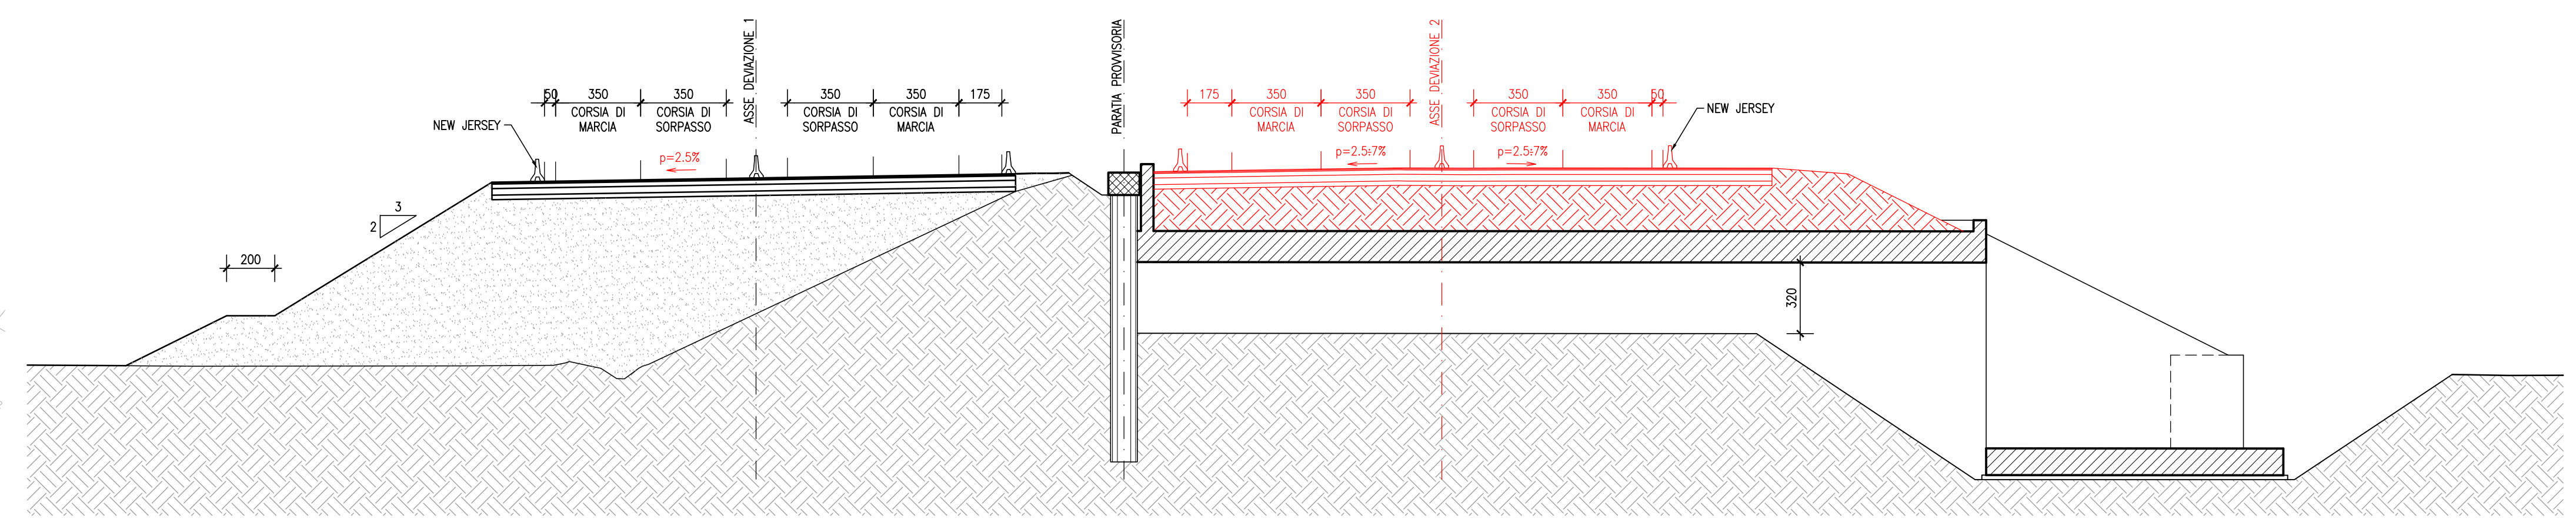

COMMITTENTE: RFI GRUPPO FERROVIARIA ITALIANA GRUPPO FERROVIE DELLO STATO ITALIANO

ALTA SORVEGLIANZA: ITALFERR GRUPPO FERROVIE DELLO STATO ITALIANO

GENERAL CONTRACTOR: COCIV Gruppo C&B Esperti Progetti Value

INFRASTRUTTURE FERROVIARIE STRATEGICHE DEFINITE DALLA LEGGE OBIETTIVO N.443/01
TRATTA A.V.A.C. TERZO VALICO DEI GIOVI
PROGETTO ESECUTIVO

SOTTOPASSO FERROVIARIO BRETELLA A7/A26 KM 44+191.450
Fasi costruttive e deviazioni autostradali tav. 2/3

GENERAL CONTRACTOR		DIRETTORE LAVORI		SCALA:			
Cociv SpA di Sogruppo				VARIE			
COMMESSA	LOTTO	FASE	STATO	TIPO DOC.	OPERAZIONE/SCALINATA	PROG.	REV.
I G S I	0 2	E	C V	B I Z	G A I N O X	0 1 2	B
PROGETTAZIONE	Rev.	Disegnista	Verificatore	Data	Verificatore	Data	IL PROGETTISTA
A01	Piùva emissione	D.Favri	S.Fucini	12/07/2015	A.Pasquari	16/07/2015	Ing. E. CHIUSIATO
B.02		D.Favri	S.Fucini	13/08/2015	A.Pasquari	16/09/2015	Dott. G. CHIUSIATO

In. Etab. Nome File: 0011100_2102_GIOVI_01_000_001 CUP: F01H00000000000