

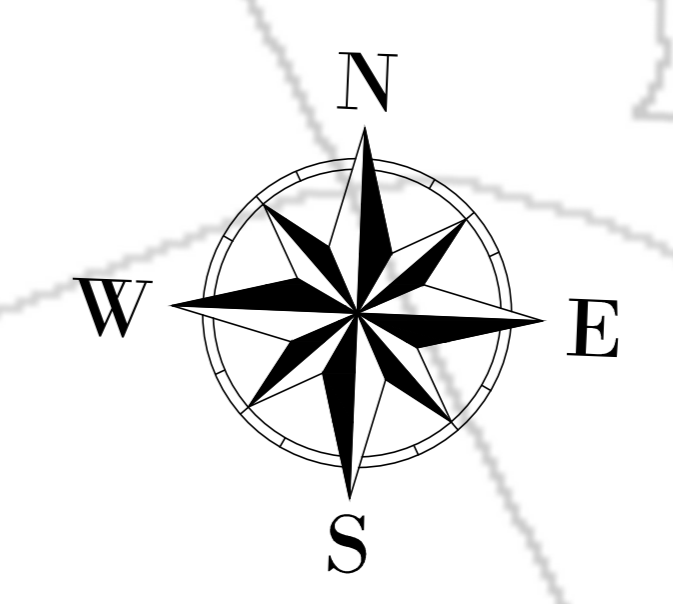


CM07
X: 304221
Y: 4194607
(WGS 84 UTM-33N)

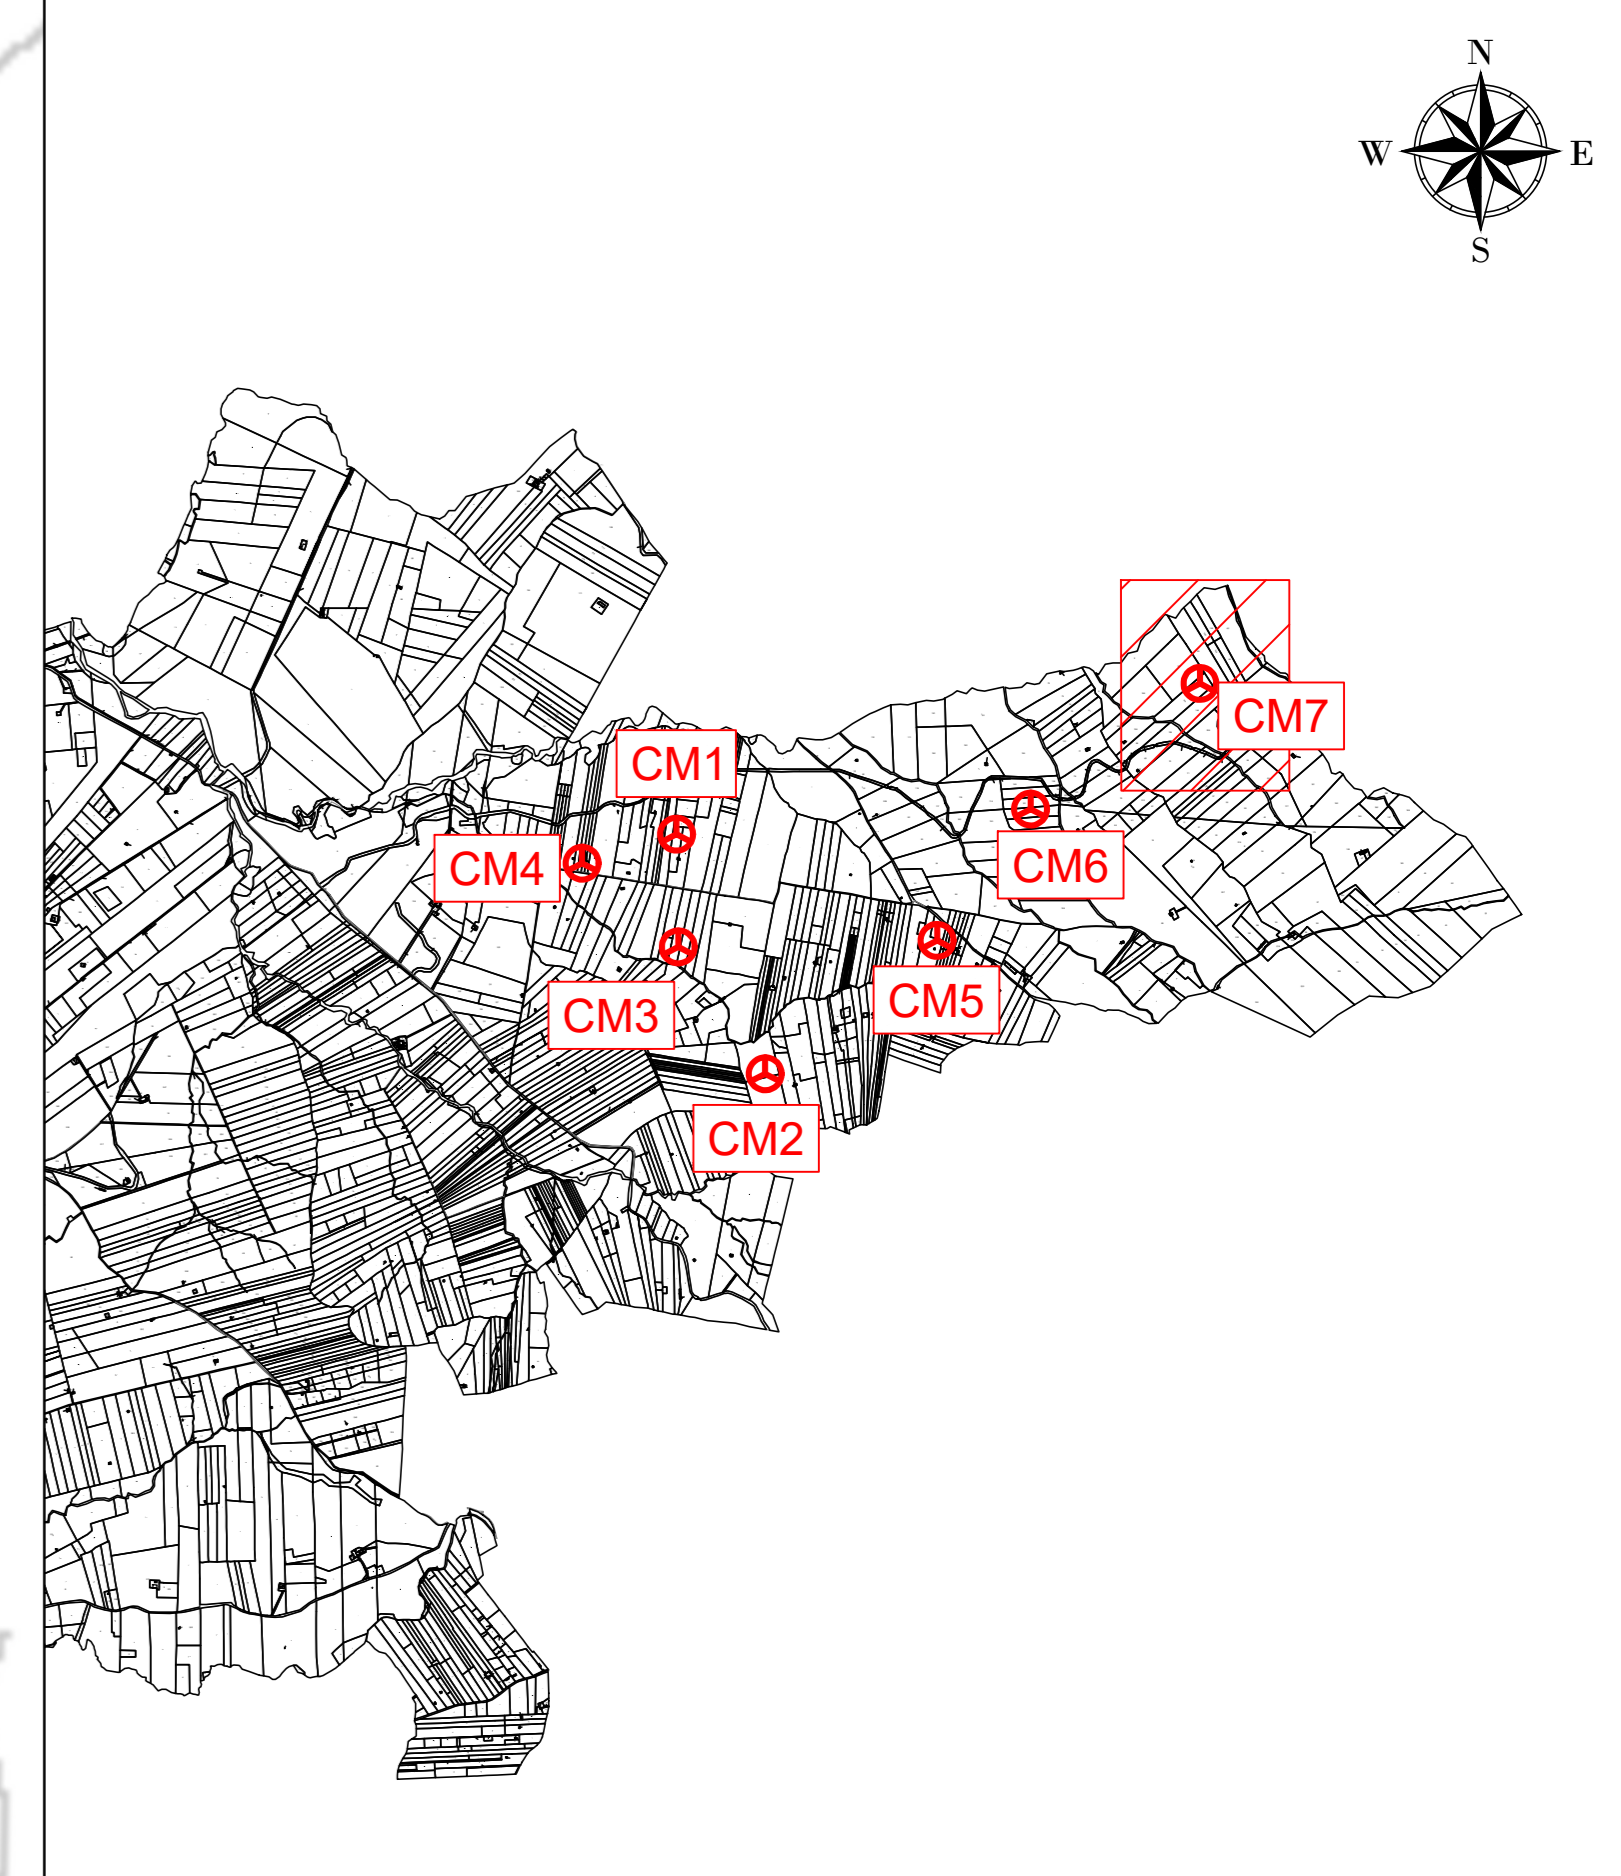

LEGENDA

- Aerogeneratore
- Strade e piazzole impianto
- Sterro
- Riporzo
- Strada esistente in buono stato
- Asse strada di nuova realizzazione
- Asse strada esistente da adeguare
- Asse strada temporanea
- Area temporanea stoccaggio terre
- Area di raccolta e deflusso acque superficiali

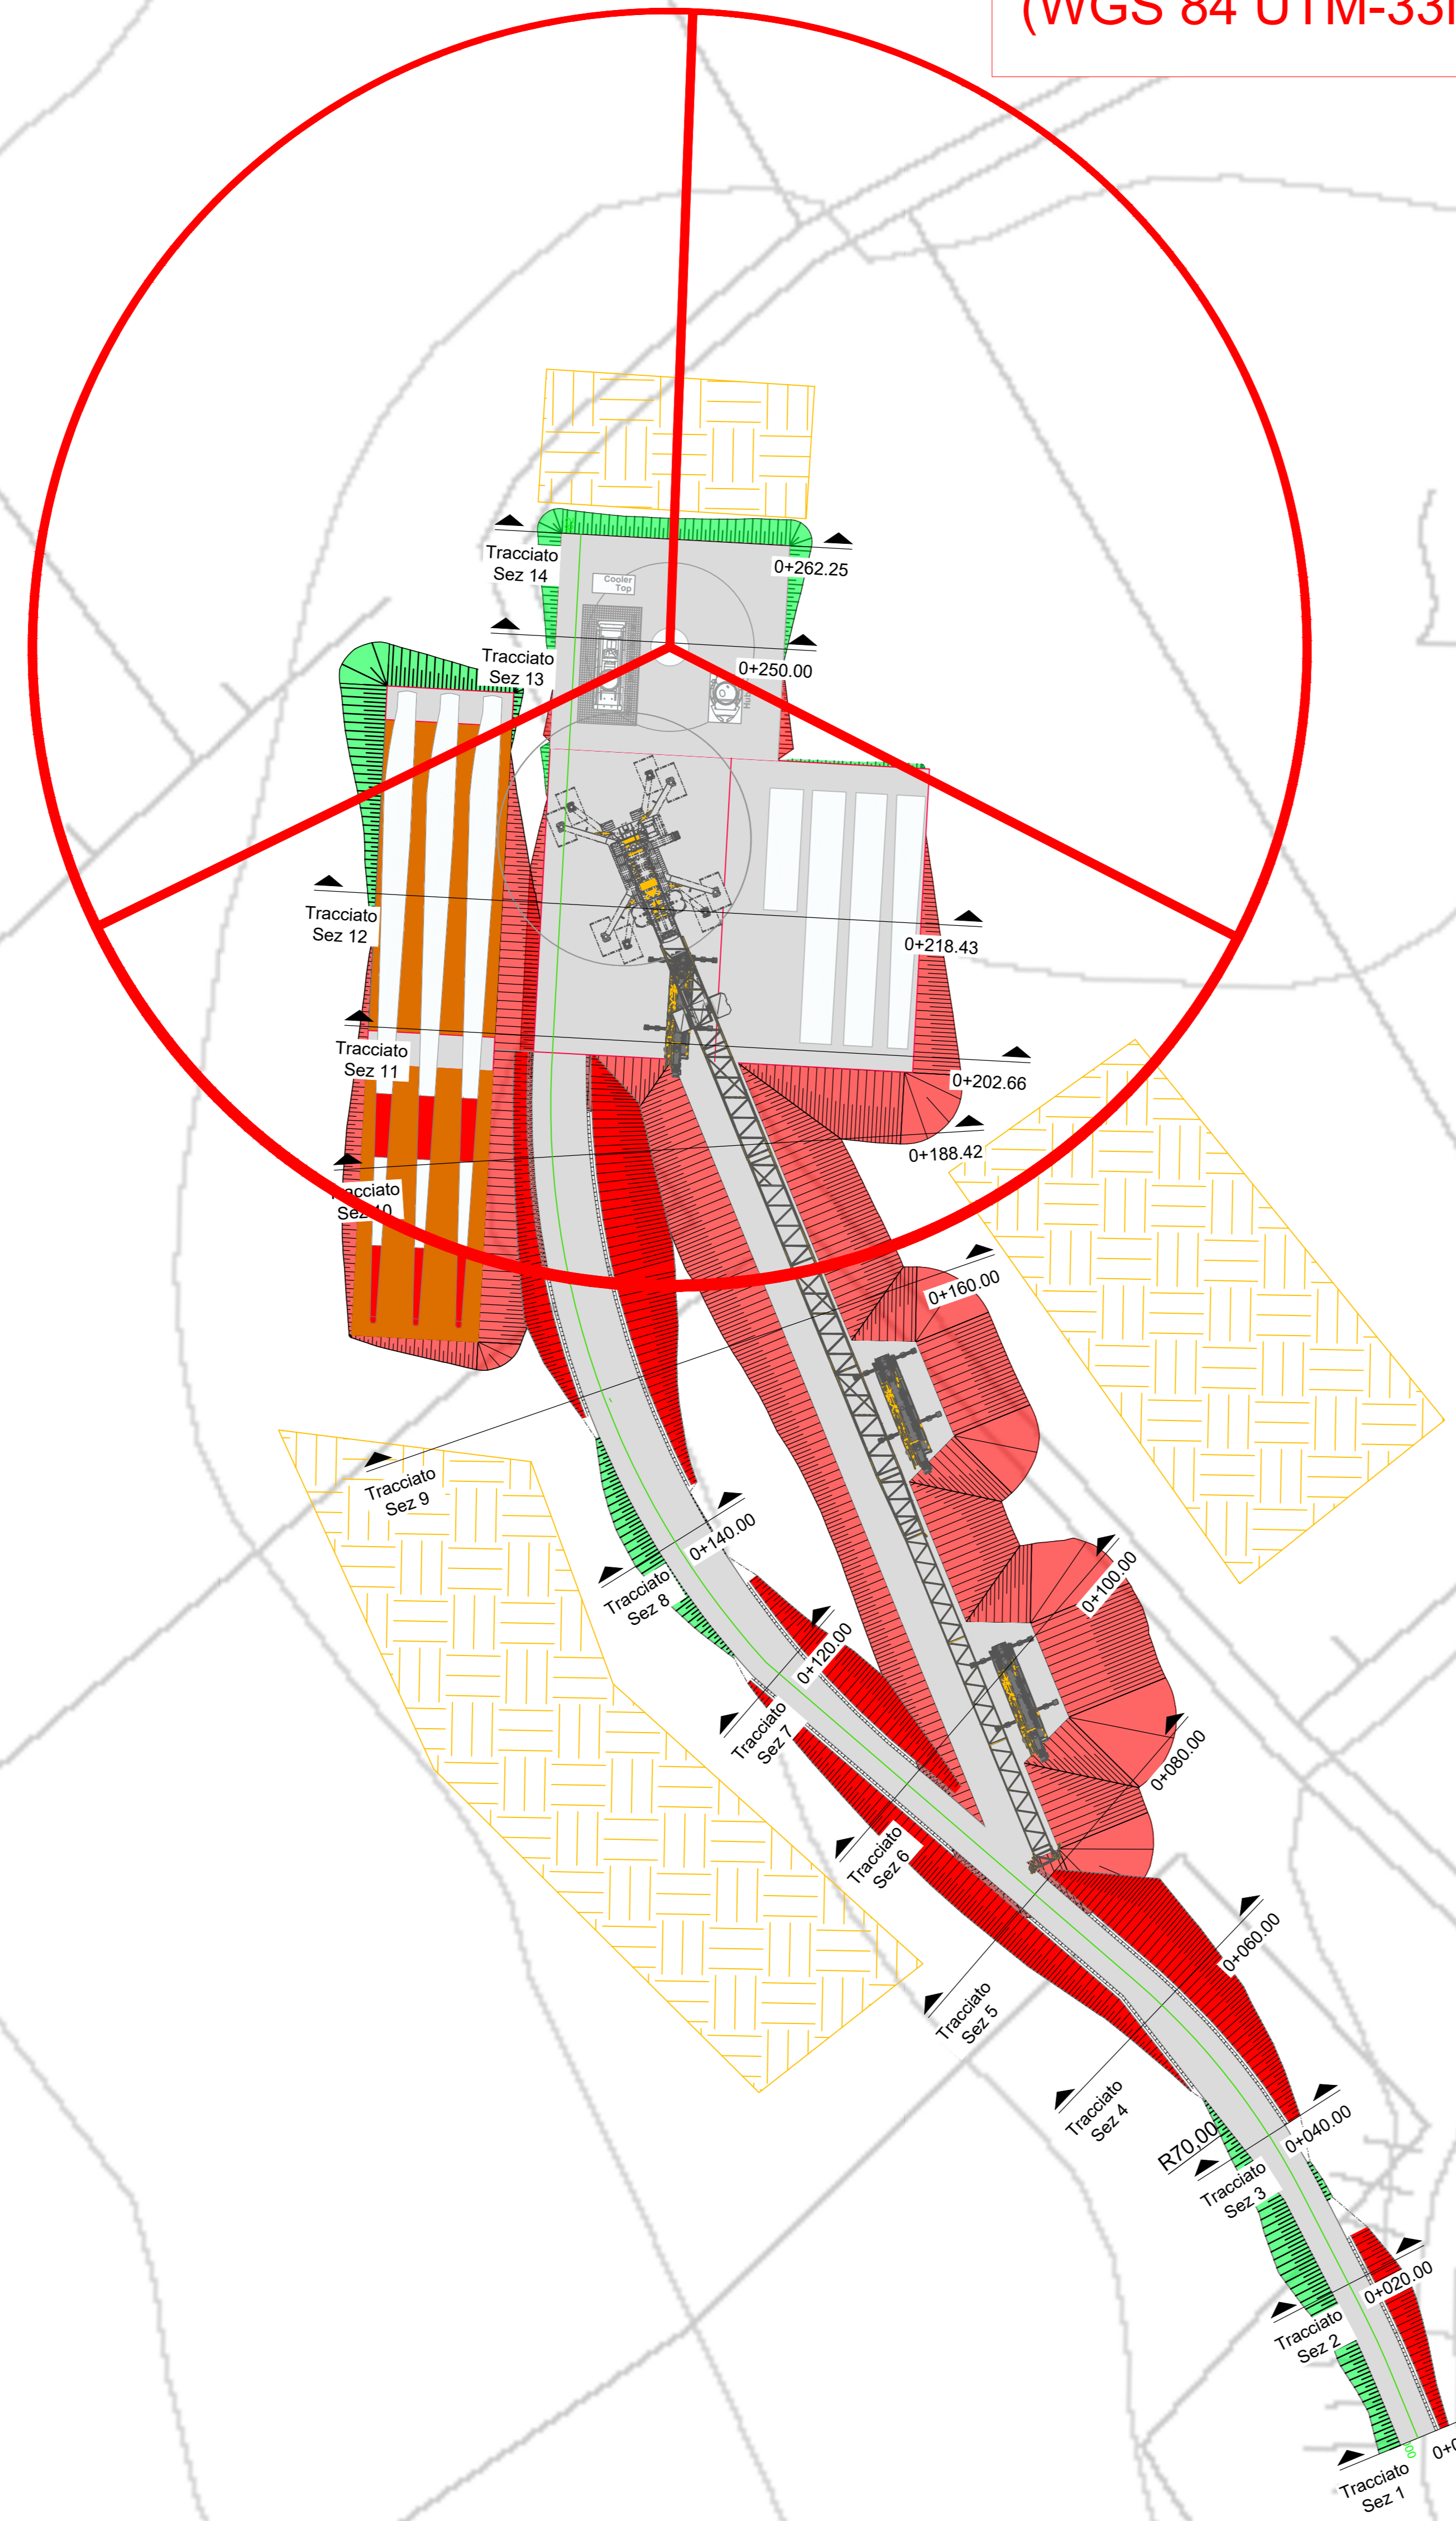

AREN Green S.r.l.
 Società soggetta alla direzione e coordinamento di IMUN Eliconic Power S.p.A.
 Sede legale e amministrativa: Via dell'Angelo n. 308 | 47522 Cesena (FC) | P.I. +39 0547 415245
 Iscritta nel Registro delle Imprese della Romagna - Forlì-Cesena e Rimini | REA 320908 | C.F./P.Iva 04032170401

COMUNI DI SALEMI, MARSALA E TRAPANI (TP)
 LOCALITÀ "CONTRADA MIRABILE"

PROGETTO PER LA REALIZZAZIONE DI
IMPIANTO EOLICO
"MIRABILE"

ARENA Eliconic Power Spa
 Società per Azioni con Unico Socio
 Via dell'Angelo 308 - 47522 Cesena (FC)
 P.I. +39 0547 415245 - Fax +39 0547 415274
 P.Iva 0305500044
 Registro delle Imprese di Forlì-Cesena R.E.A. 317048

Ing. Sant'Alò Ubaldo
 Ordine degli Ingegneri di Forlì-Cesena
 Matr. 2806

STUDIO E LABORATORIO

Planimetria su CTR - Fase di cantiere CM07

CLASSE REGIONALE	PROVINCIA	SCALA	FASE
MIRDC/A07T0100100	A0	1:500	PROGETTO DEFINITIVO

DATA	REDAZIONE	VERIFICATO	APPROVATO
01/01/2024	E. Tomassini	E. Tomassini	S. Alò
02/01/2024			
03/01/2024			
04/01/2024			

Aut. C.M.F. - Camerlingo
 LA DIFFUSIONE E RIPRODUZIONE, ANCHE PARZIALE, DI QUESTA TAVOLA È VIETATA A TERMINI DI LEGGE

WTG
 REGIONE: SICILIA
 COMUNE: SALEMI (TP)
 FOGLIO: 19 PARTICELLA: 66