



PIANTA SPICCATO scala 1:50

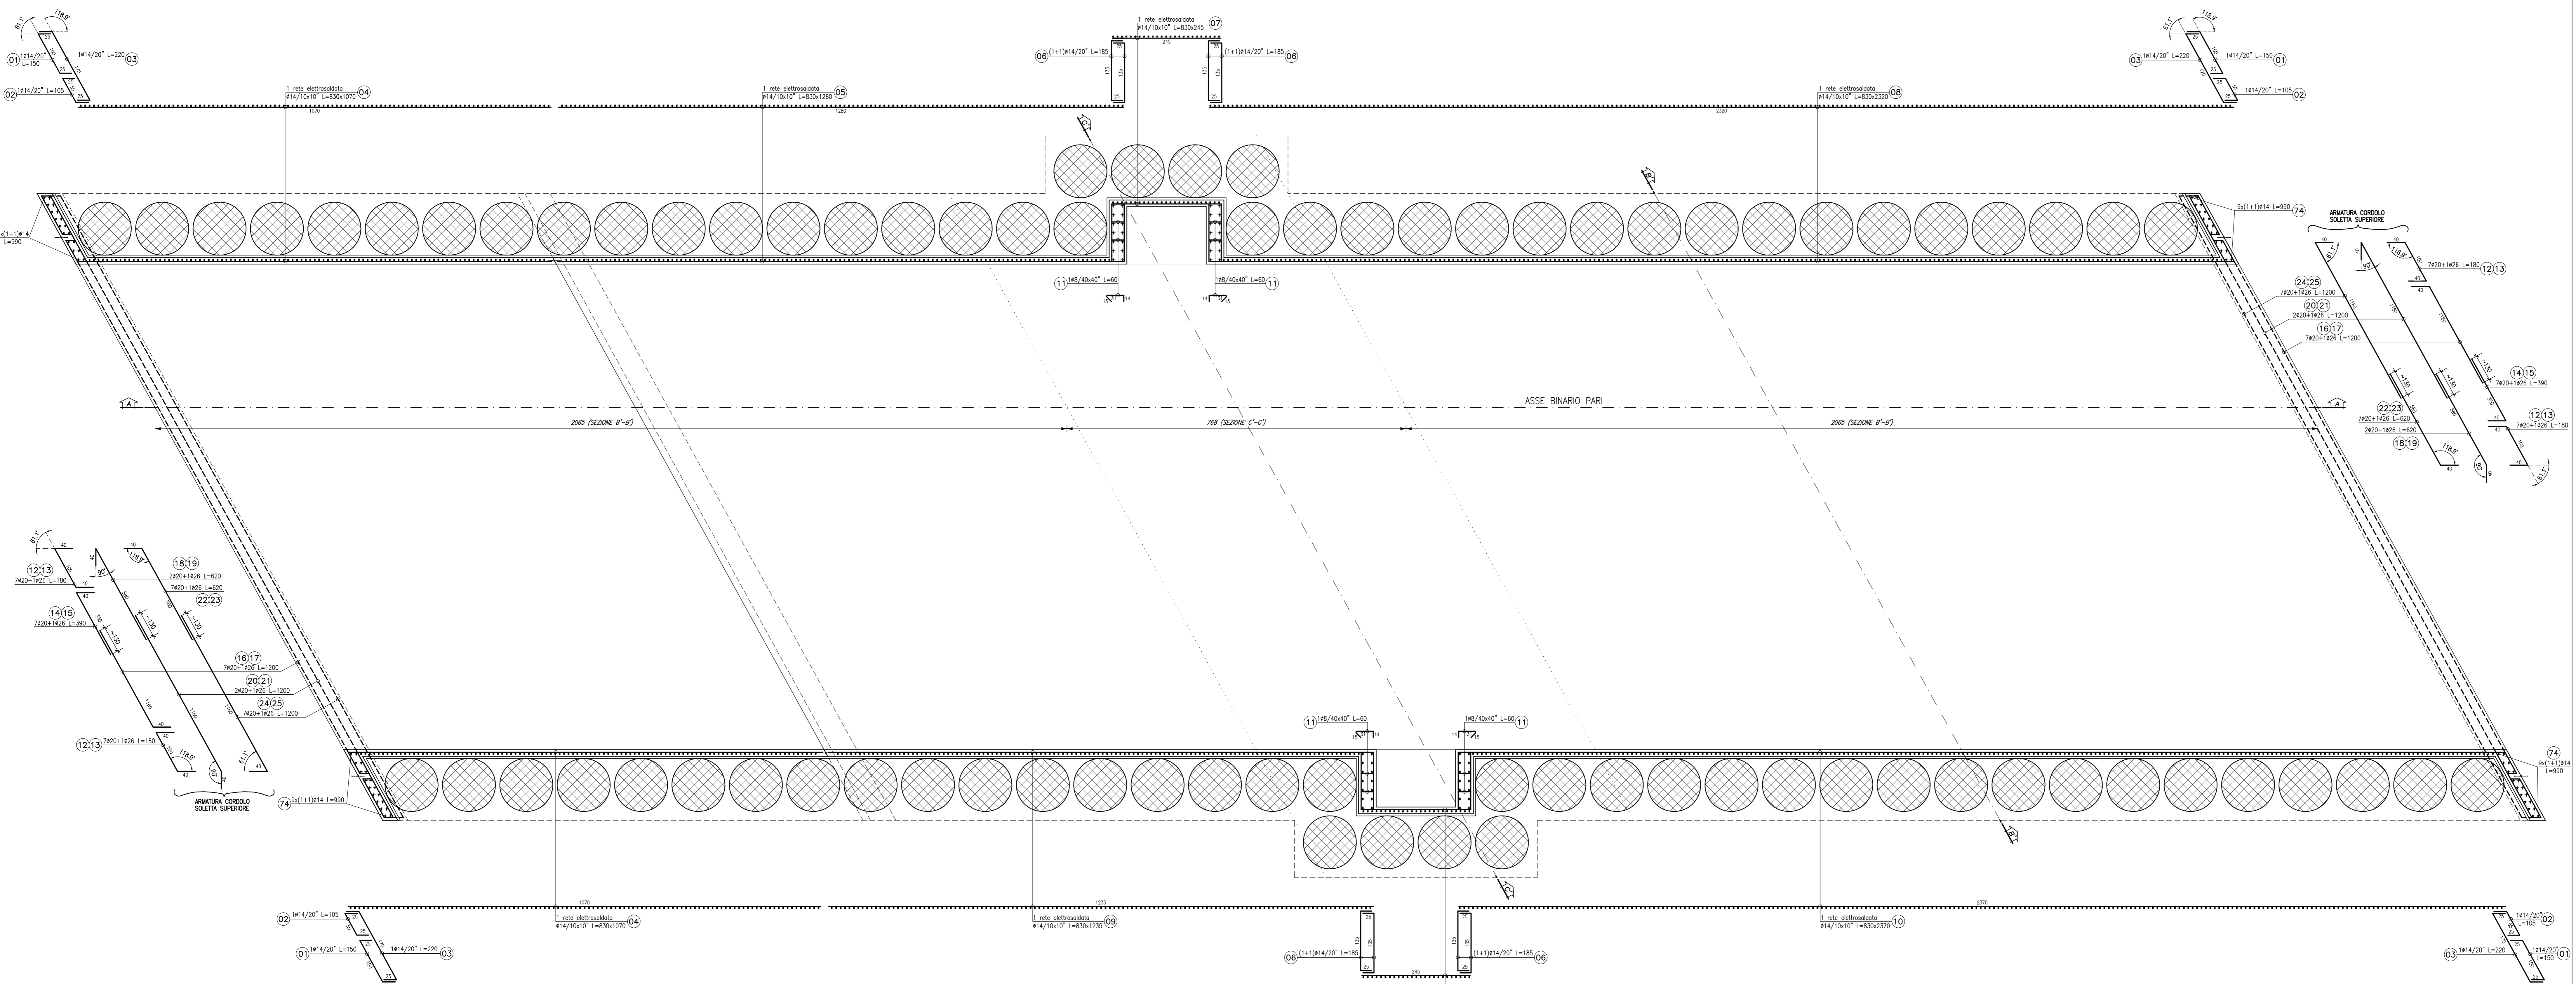

SEZIONE A-A scala 1:50

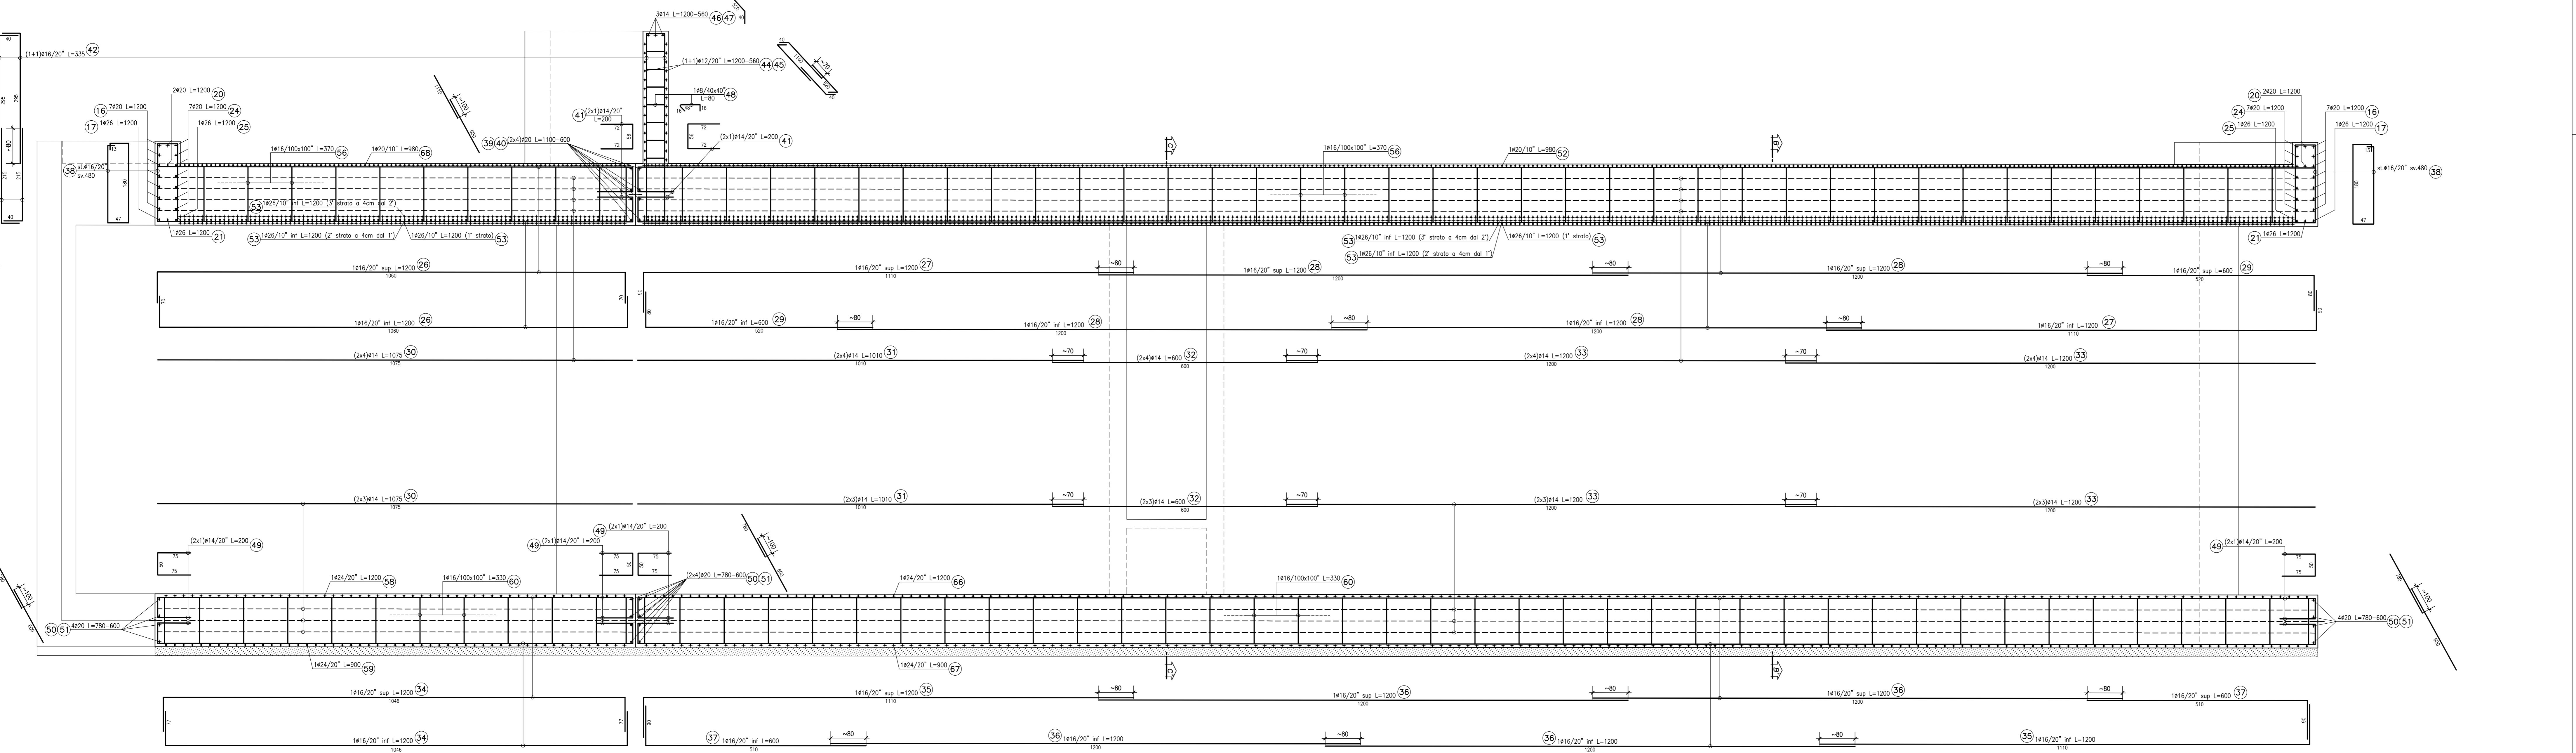

NOTA
Per la tabella materiali si fa riferimento all'elaborato IG51-00-E-CV-TT-0000-00-002

COMMITTENTE: **RFI**
RETE FERROVIARIA ITALIANA
GRUPPO FERROVIE DELLO STATO ITALIANO

ALTA SORVEGLIANZA: **ITALFERR**
GRUPPO FERROVIE DELLO STATO ITALIANO

GENERAL CONTRACTOR: **COCIV**
Consorzio Coesperimenti Integrati Valico

INFRASTRUTTURE FERROVIARIE STRATEGICHE DEFINITE DALLA LEGGE OBIETTIVO N.443/01
TRATTA A.V.I.A.C. TERZO VALICO DEI GIOVI
PROGETTO ESECUTIVO

SOTTOPASSO FERROVIARIO BRETTELLA A7/A26 KM 44+191.450
Armatura sottopasso tav. 1/2

GENERAL CONTRACTOR	DIRETTORE LAVORI	SCALA
Cociv Ing. P.P. Marchetti		1:100, 1:50

COMMESSA	LOTTO	FASE	ENTE	TIPO DOC.	OPERADISCIPLINA	PROGR.	REV.
IG51	02	E	CV	BZ	GA1N0X	004	A

PROGETTAZIONE	Disegnato	Verificato	Data	Programma	Data	Disegnista
ASD	Disegnato	Verificato	12/07/2013	S. Fucini	16/07/2013	16/07/2013

Nome File: C:\01-02-E-CV-IG51-00-E-CV-0000-00-002
CUP: F43H02000000000