




SEZIONE TIPO SOTTOPASSO FERROVIARIO scala 1:50

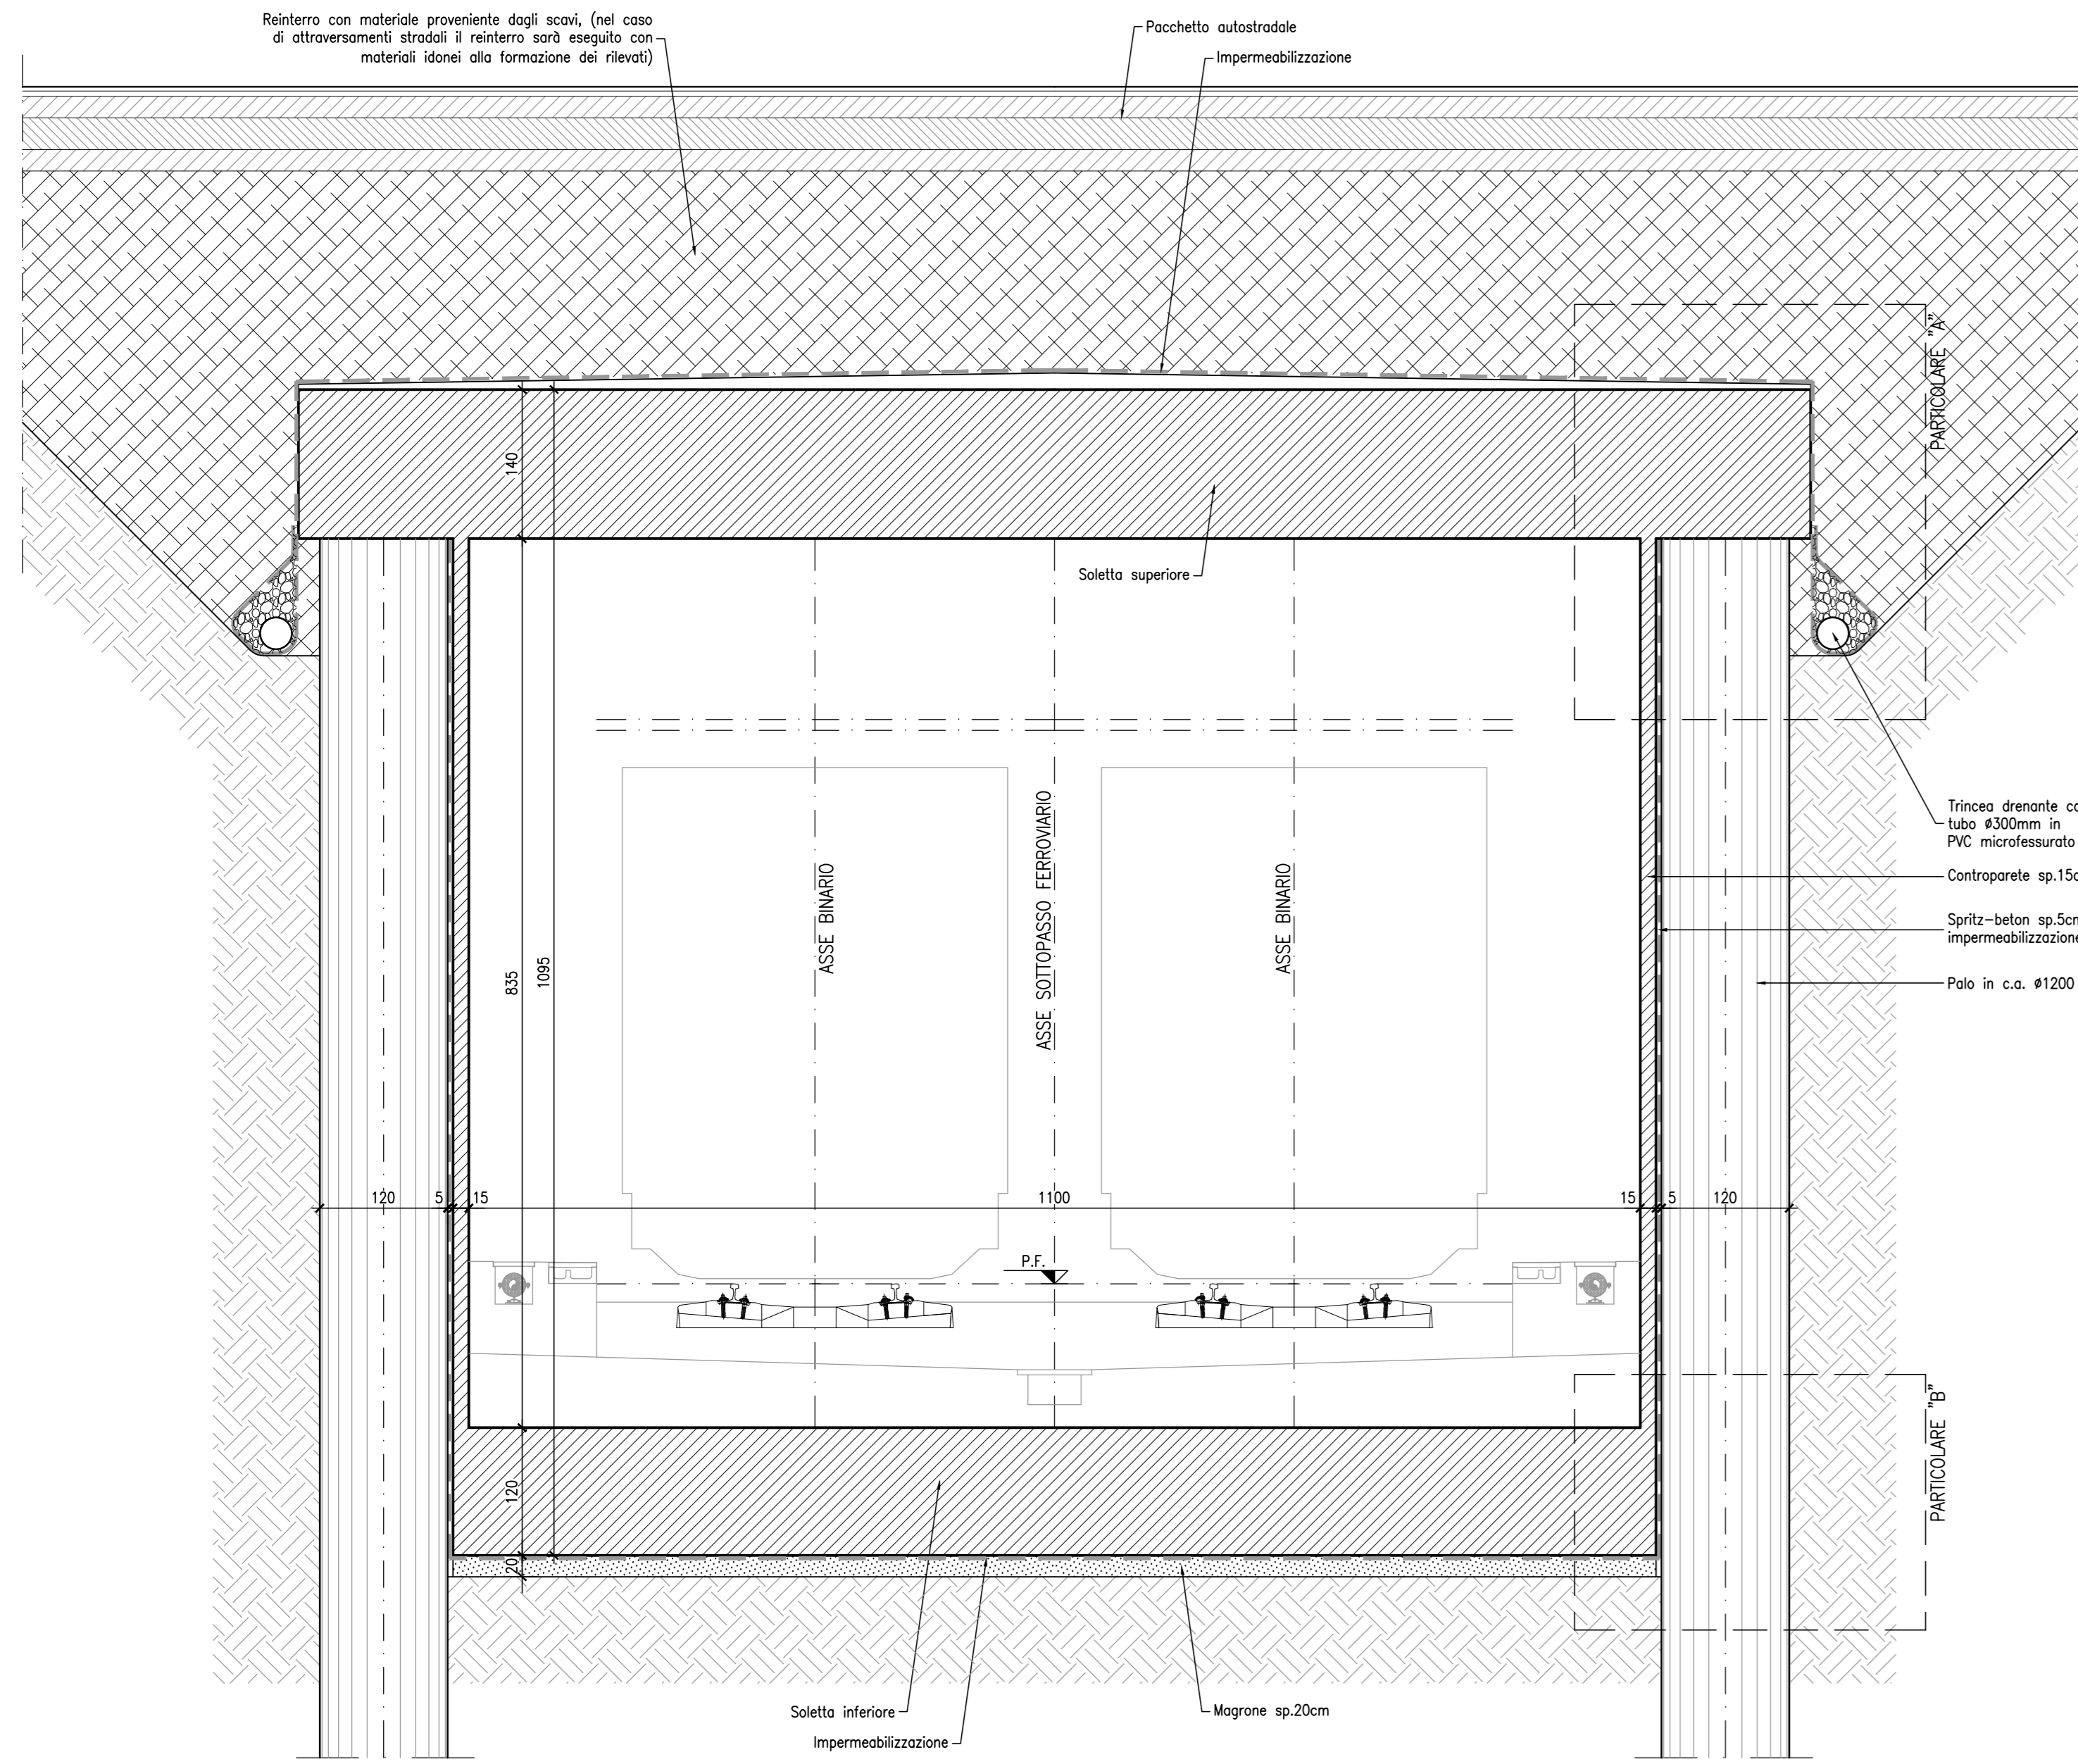


PATICOLARE "A" scala 1:20

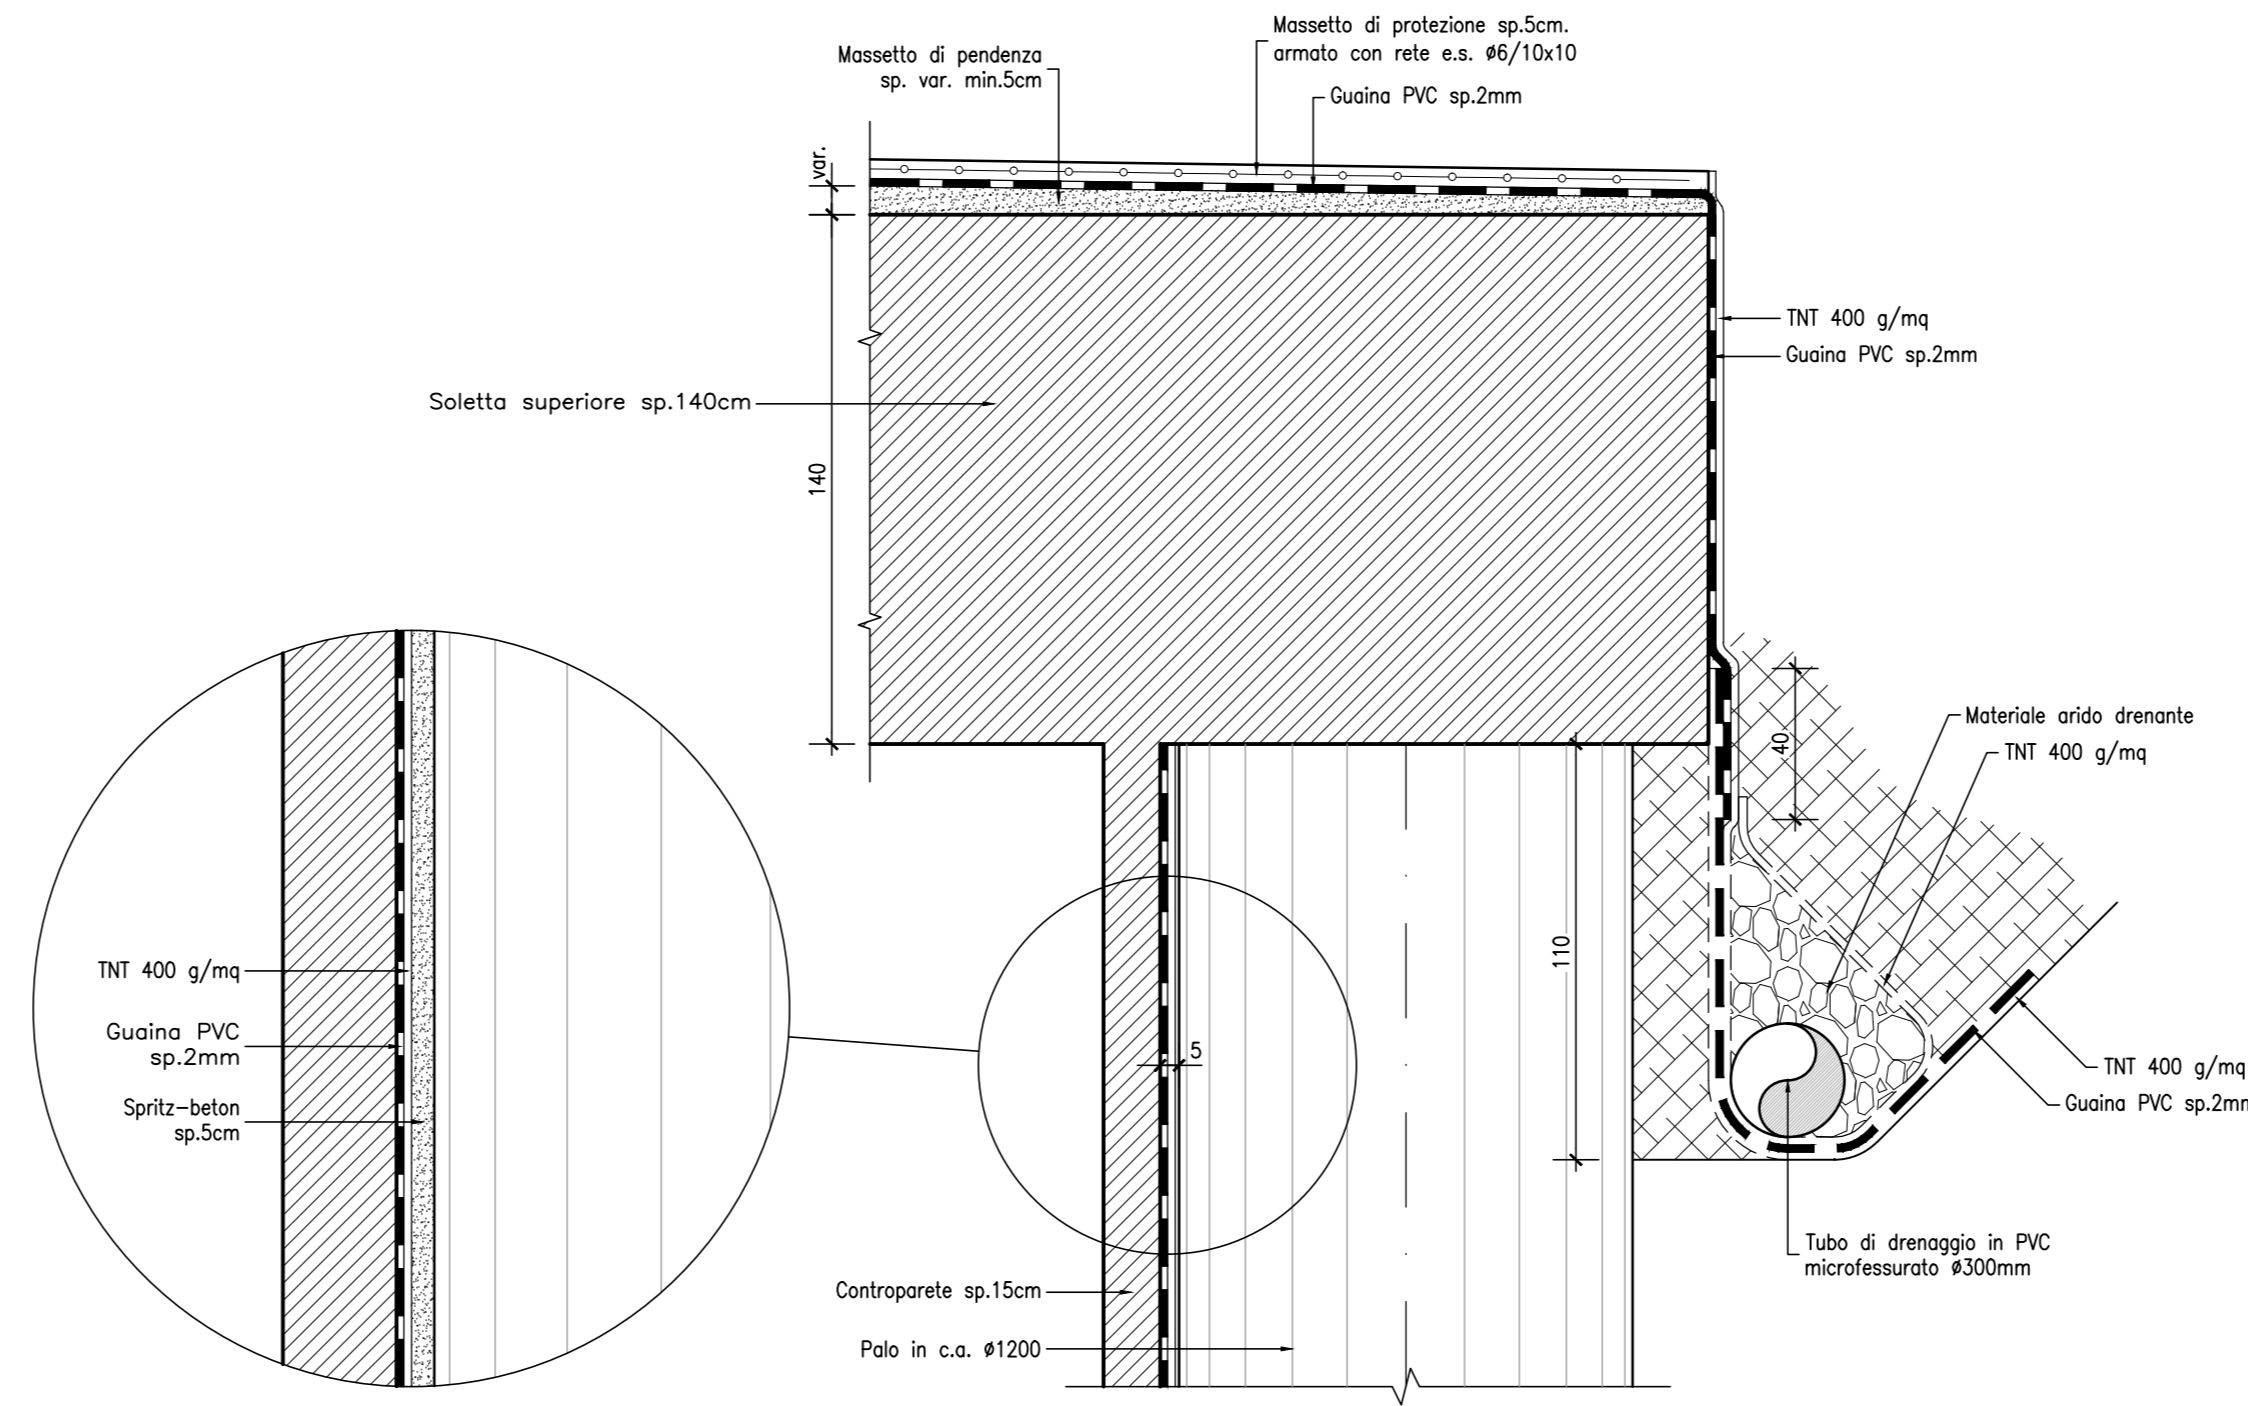


PATICOLARE "B" scala 1:20

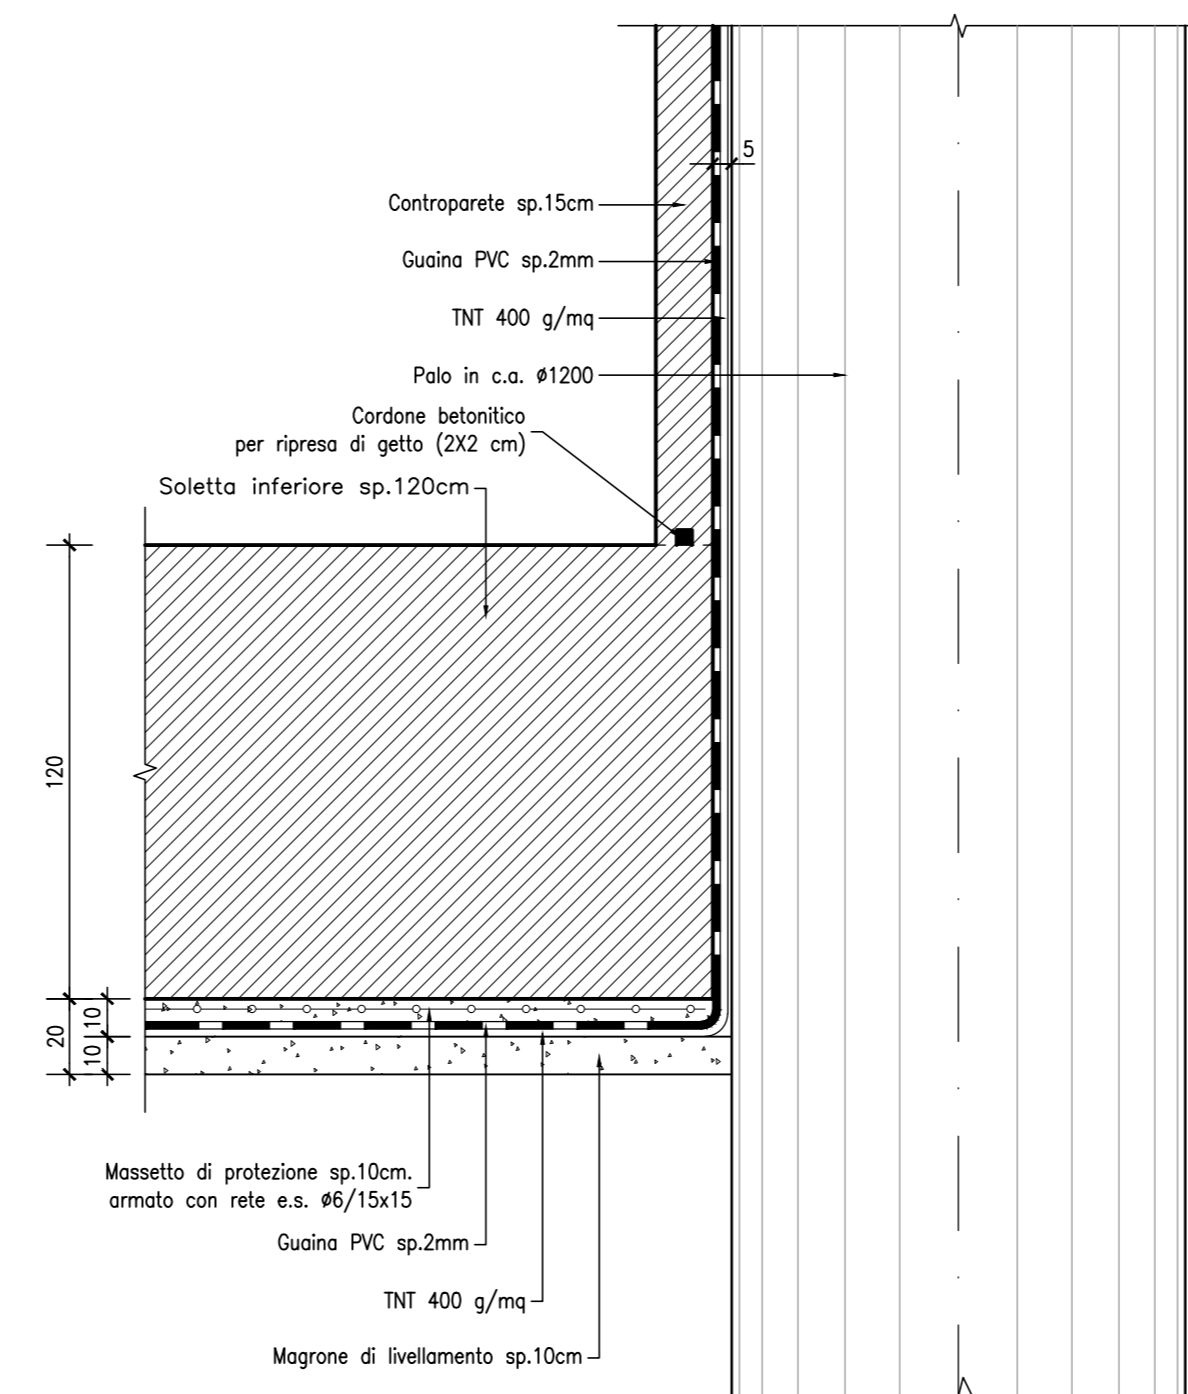


GIUNTO IN COPERTURA INTERRATA scala 1:5

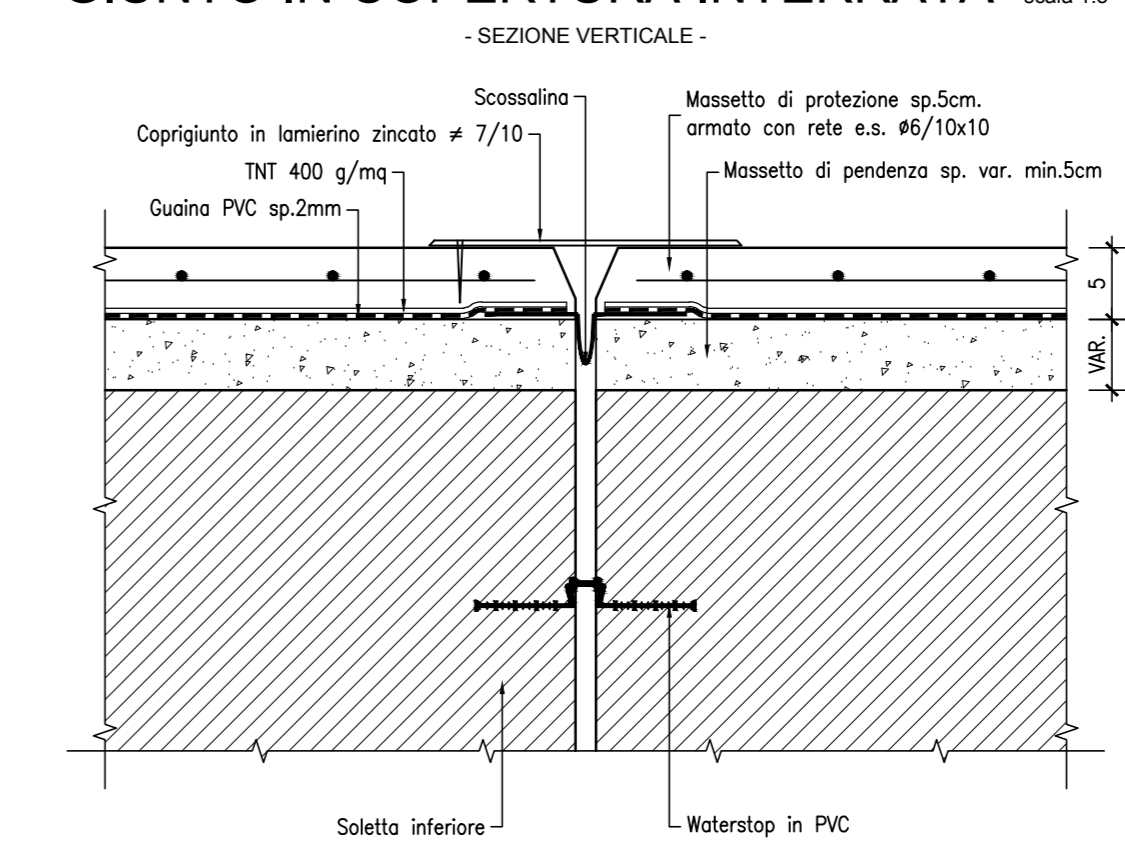


GIUNTO IN PARETE CONTRO PALI scala 1:5

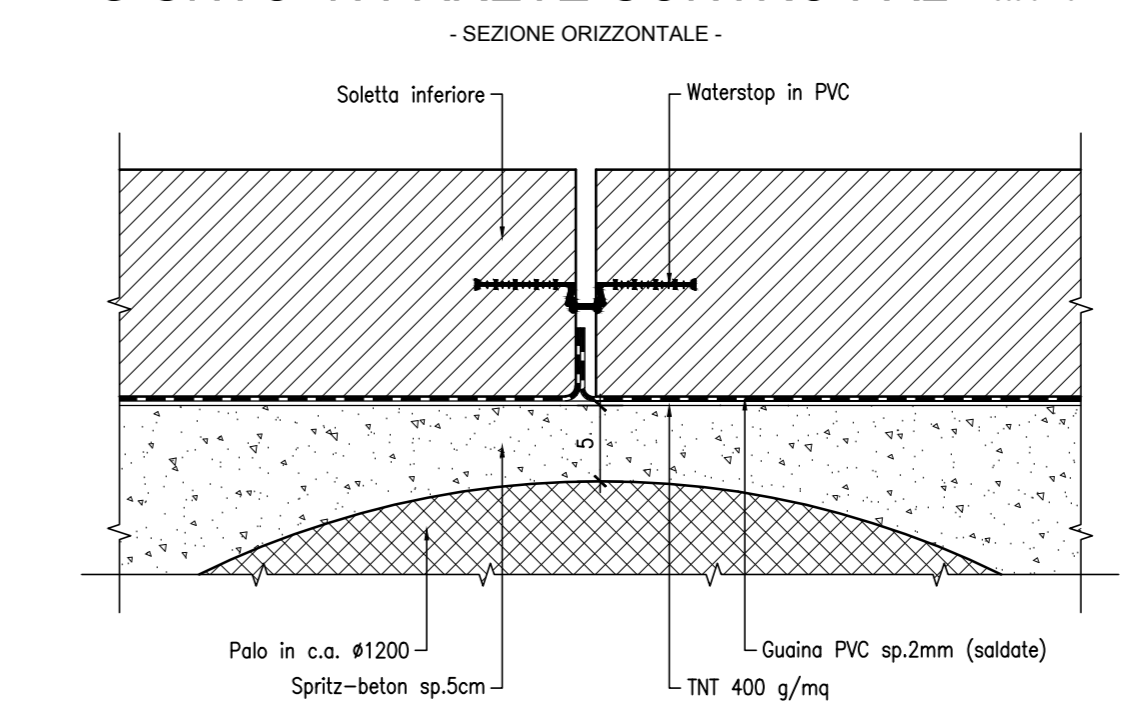


GIUNTO IN FONDAZIONE scala 1:5

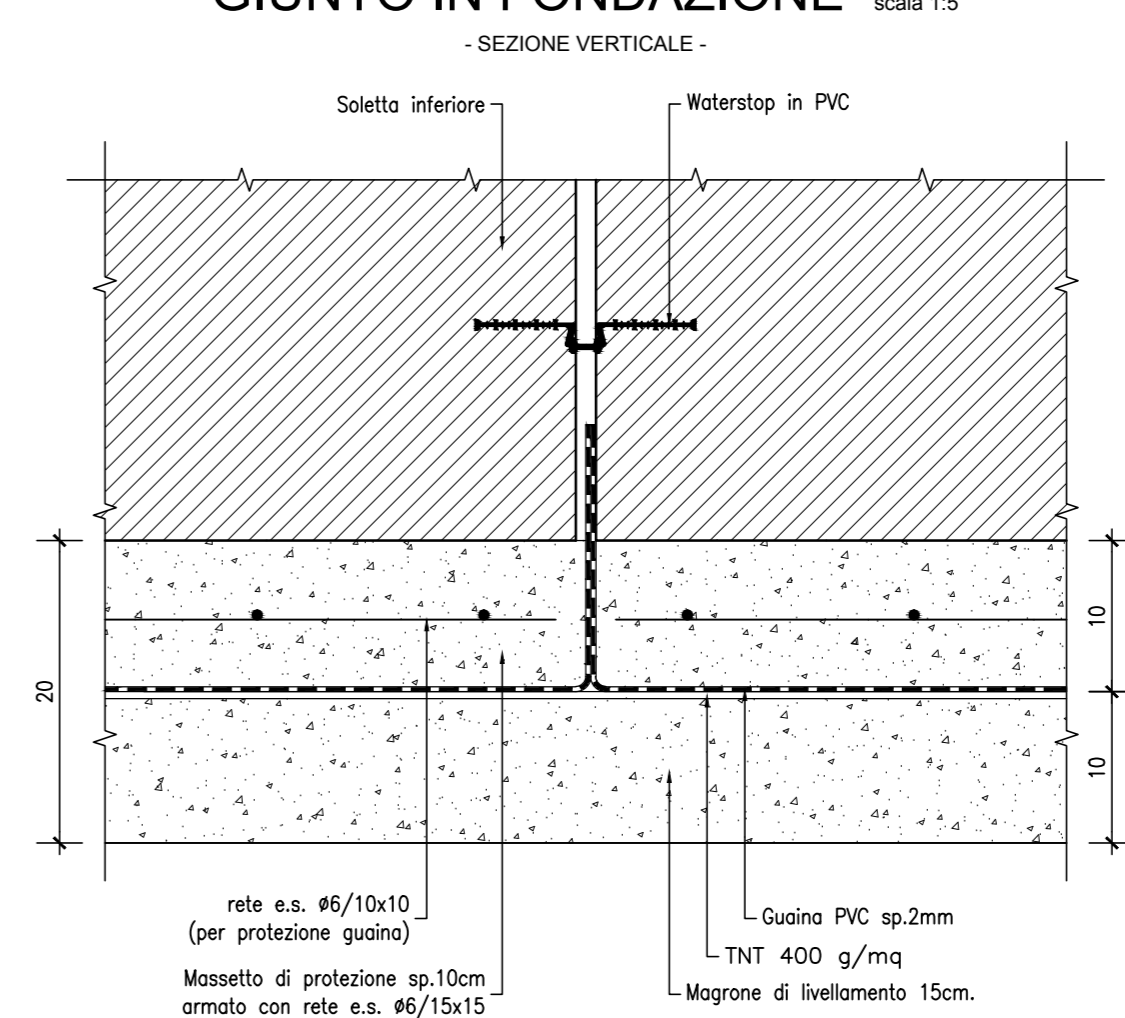


GIUNTO DI DILATAZIONE IN COPERTURA scala 1:5

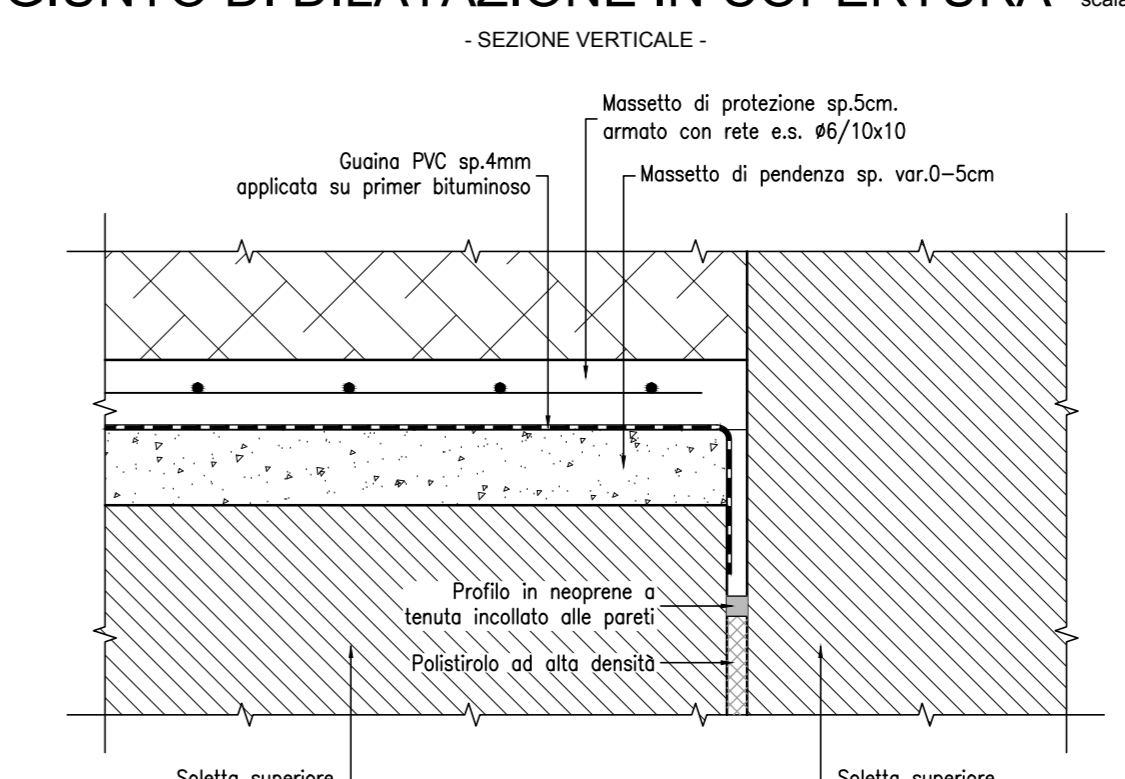


GIUNTO DI DILATAZIONE PARETI LATERALI scala 1:5

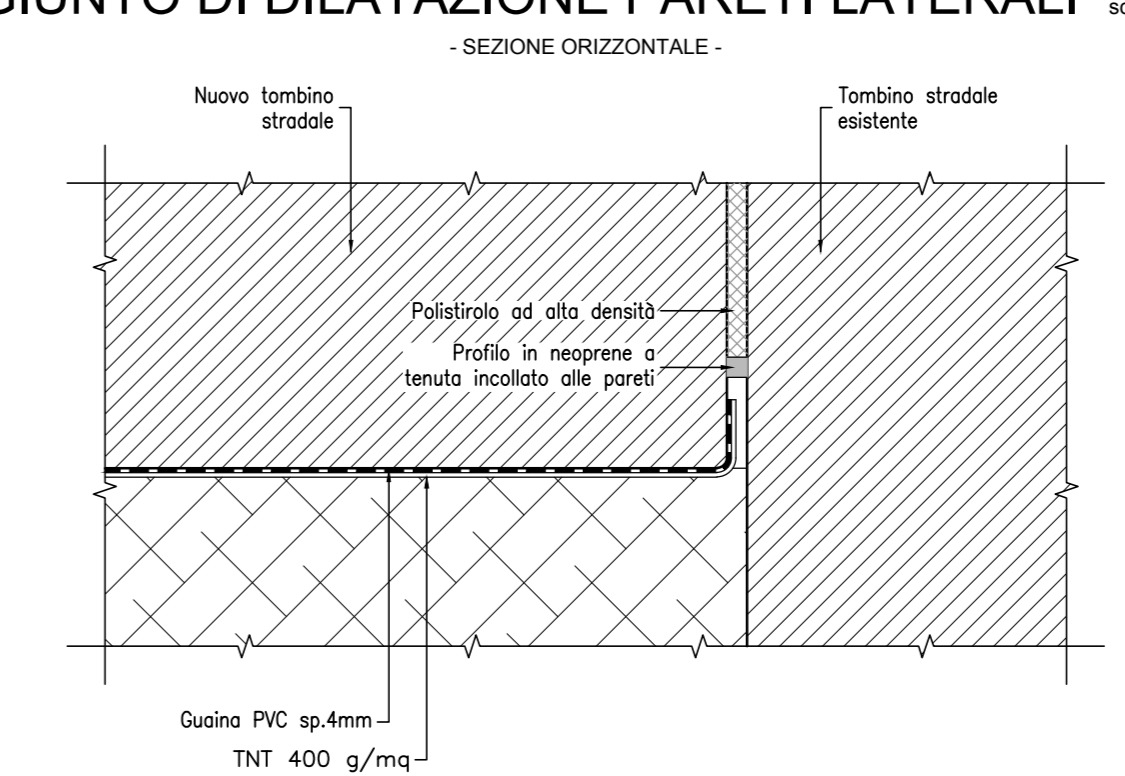


GIUNTO DI DILATAZIONE IN FONDAZIONE scala 1:5

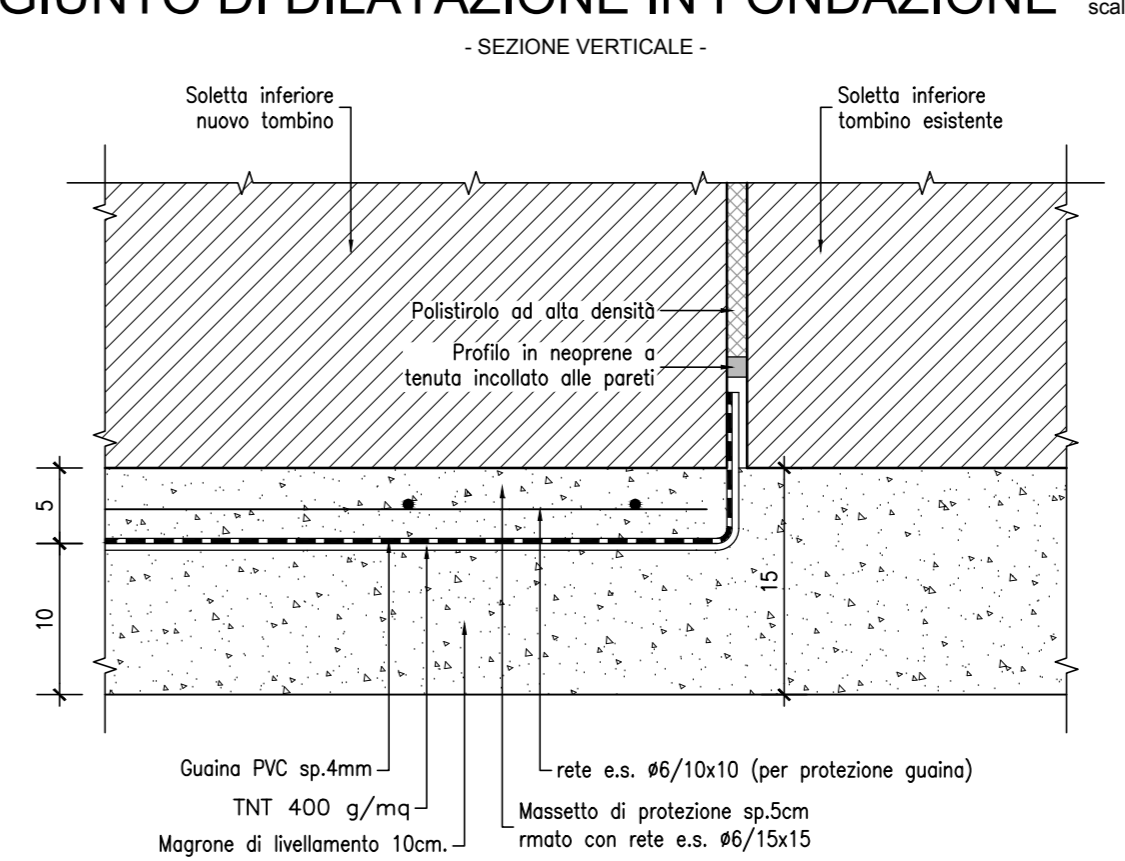


SEZIONE TIPO TOMBINO STRADALE scala 1:50

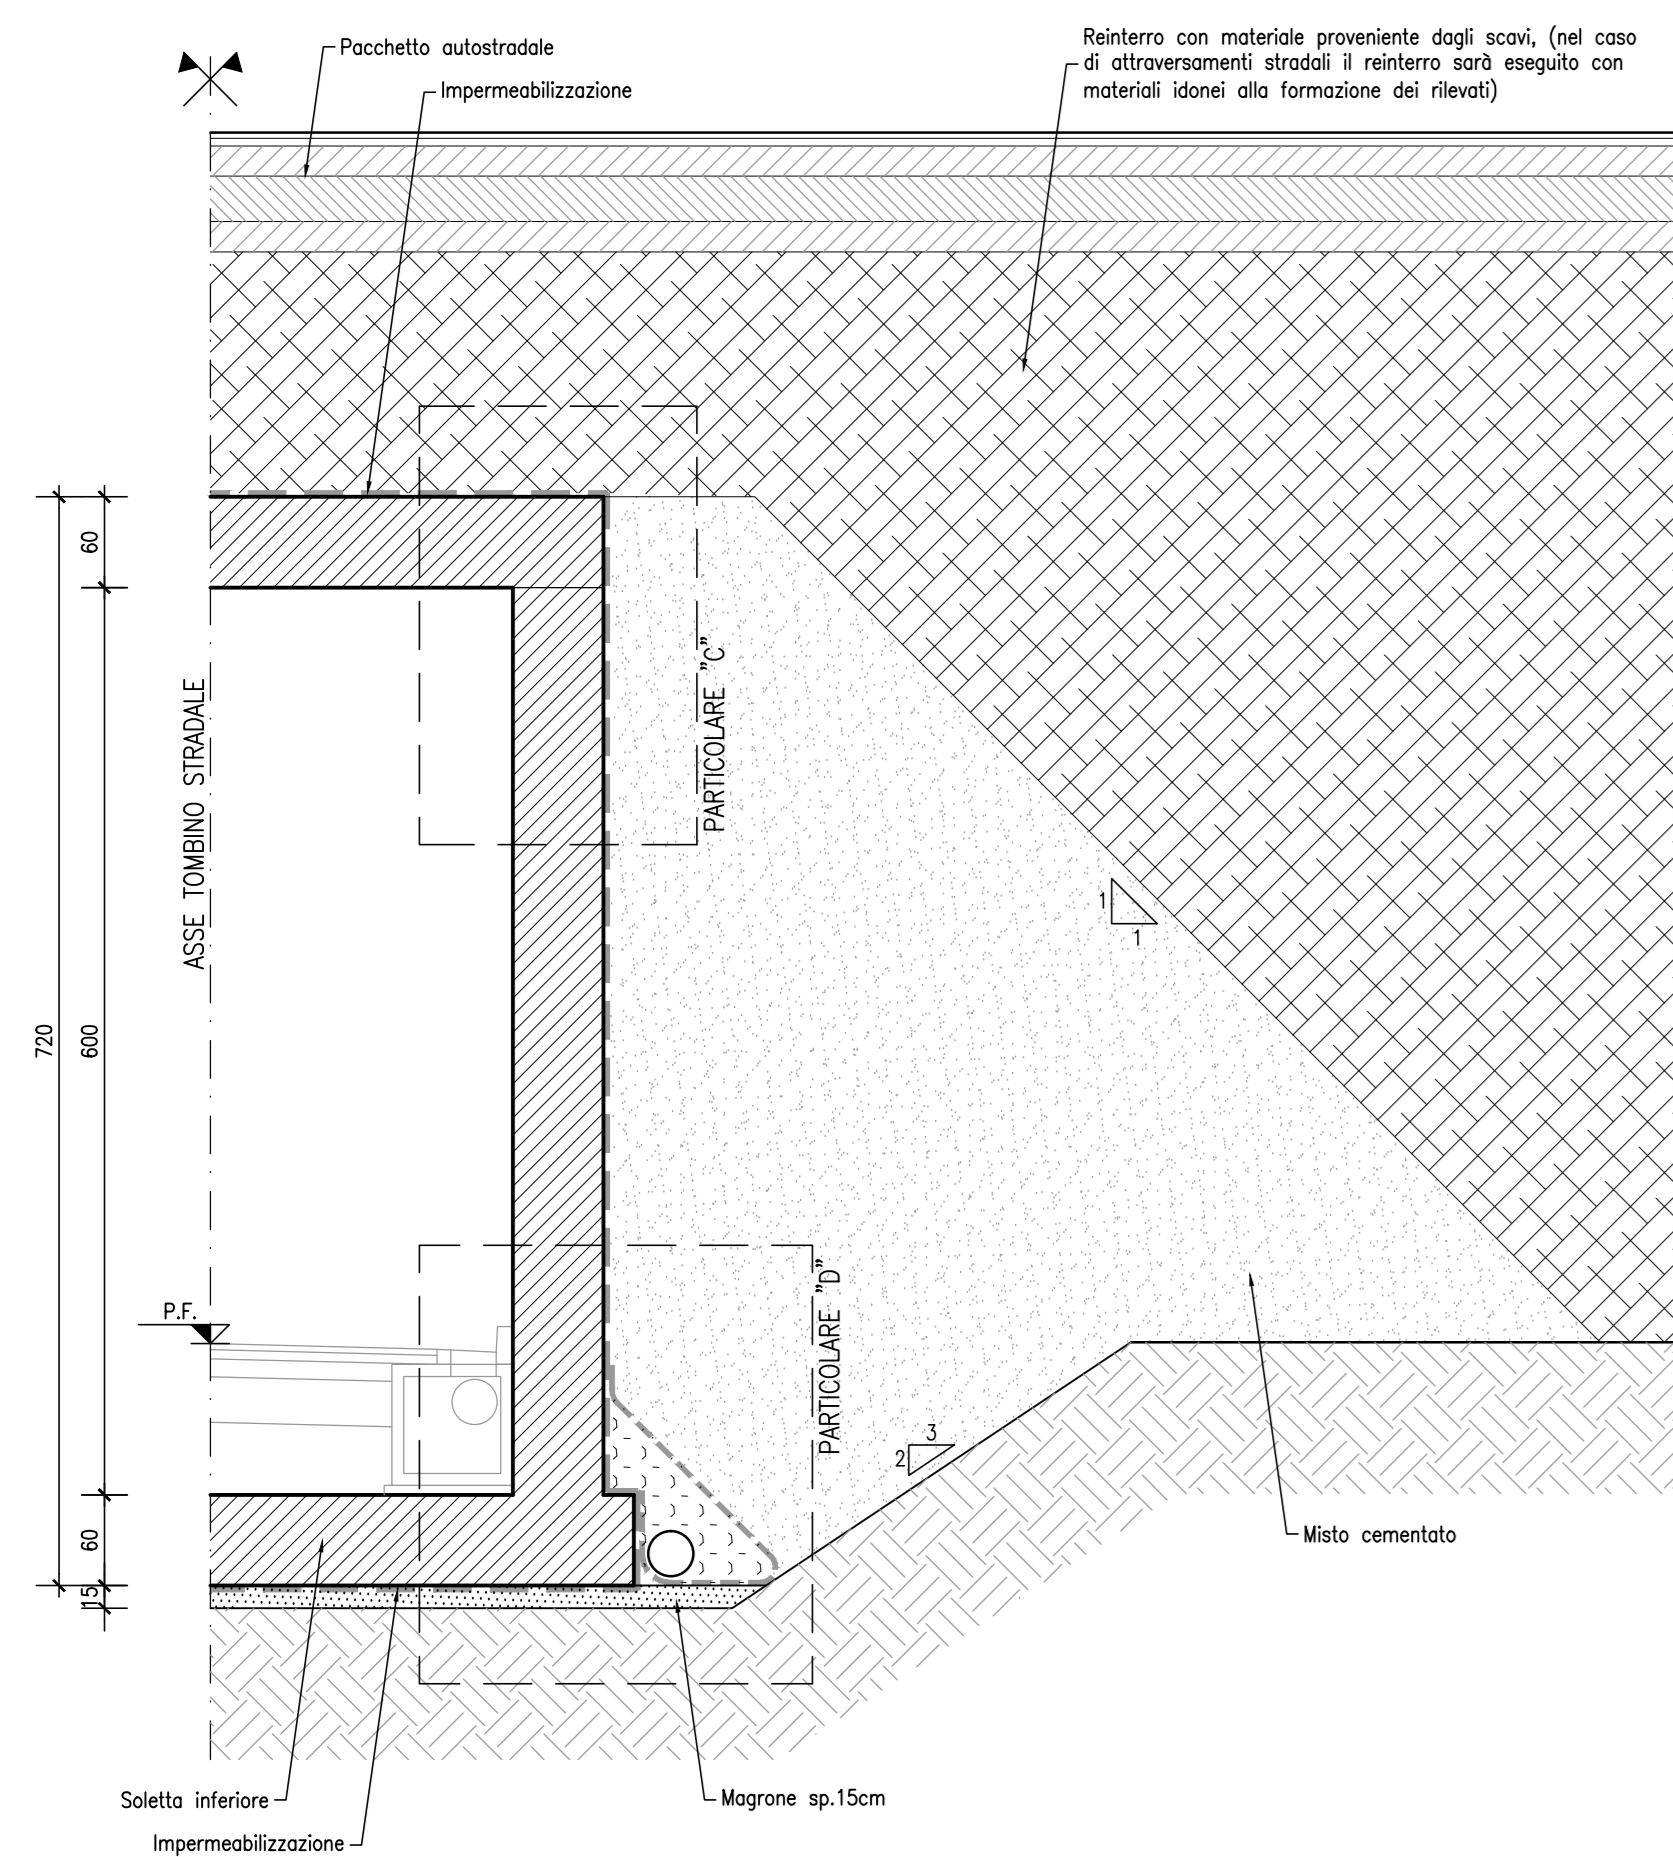


PATICOLARE "C" scala 1:20

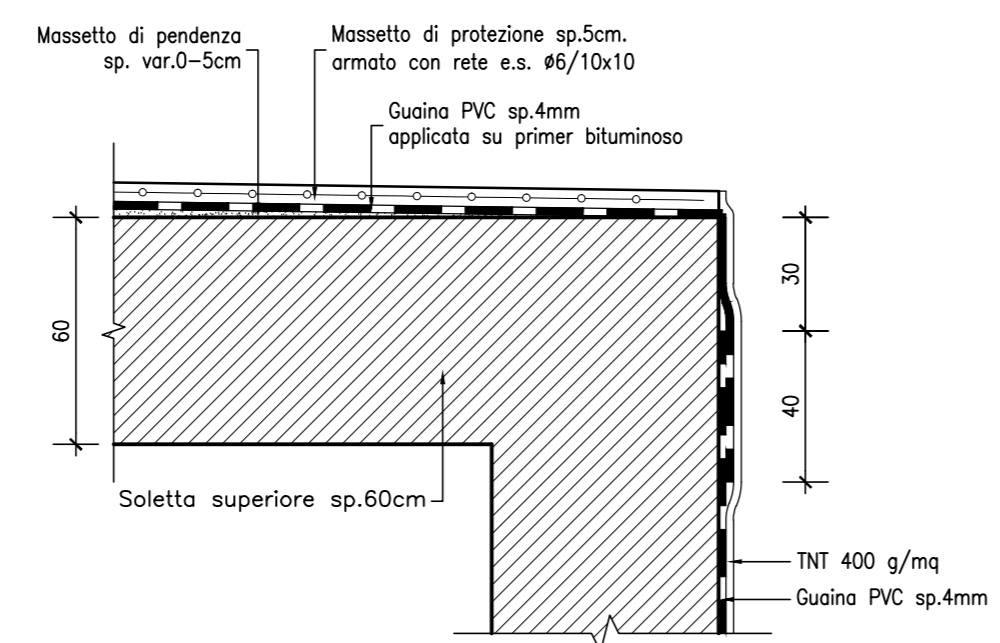

PATICOLARE "D" scala 1:20

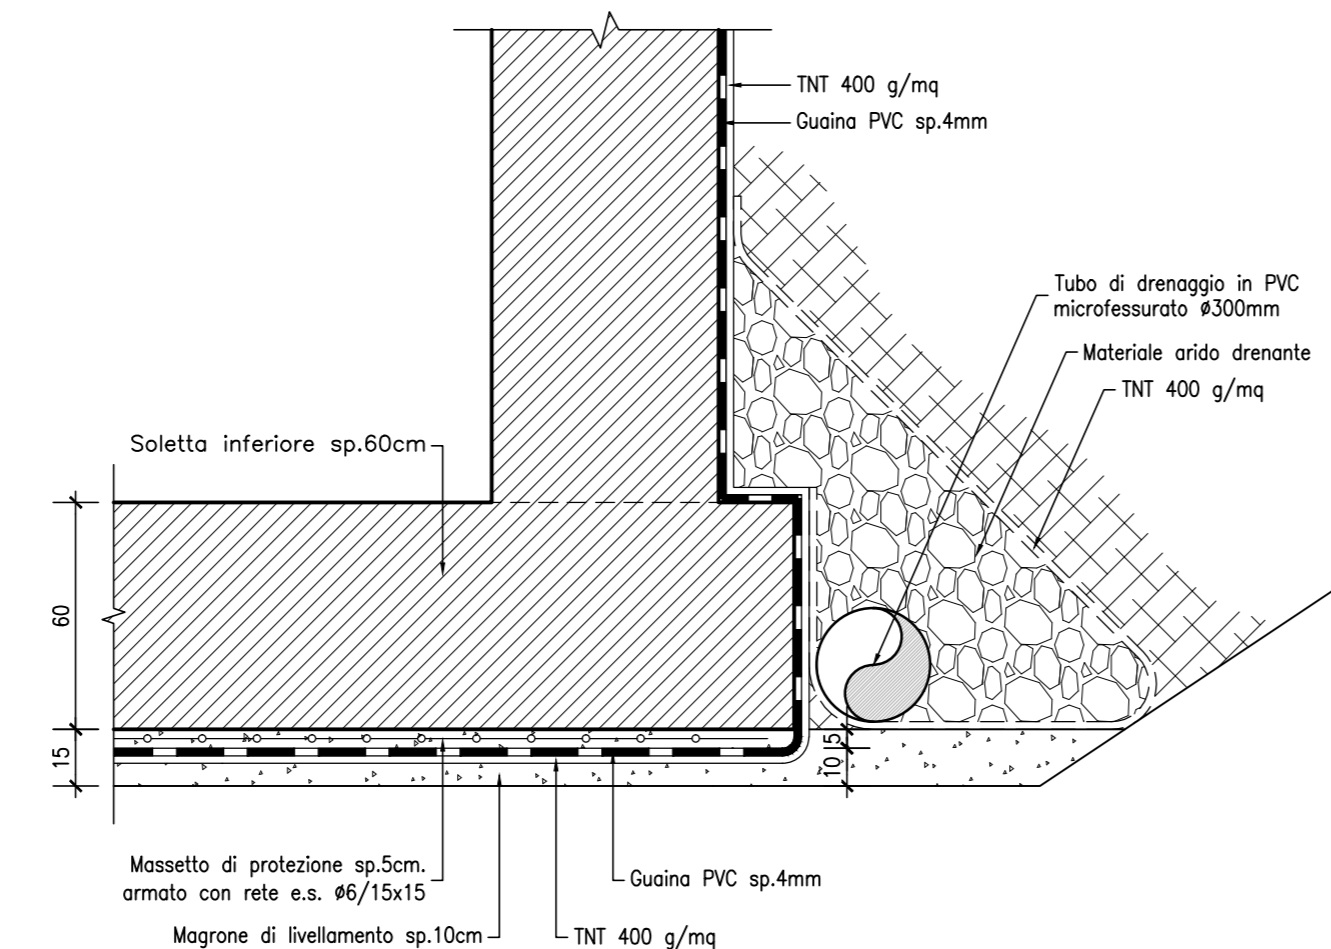

SEZIONE LONGITUDINALE TOMBINO STRADALE scala 1:50

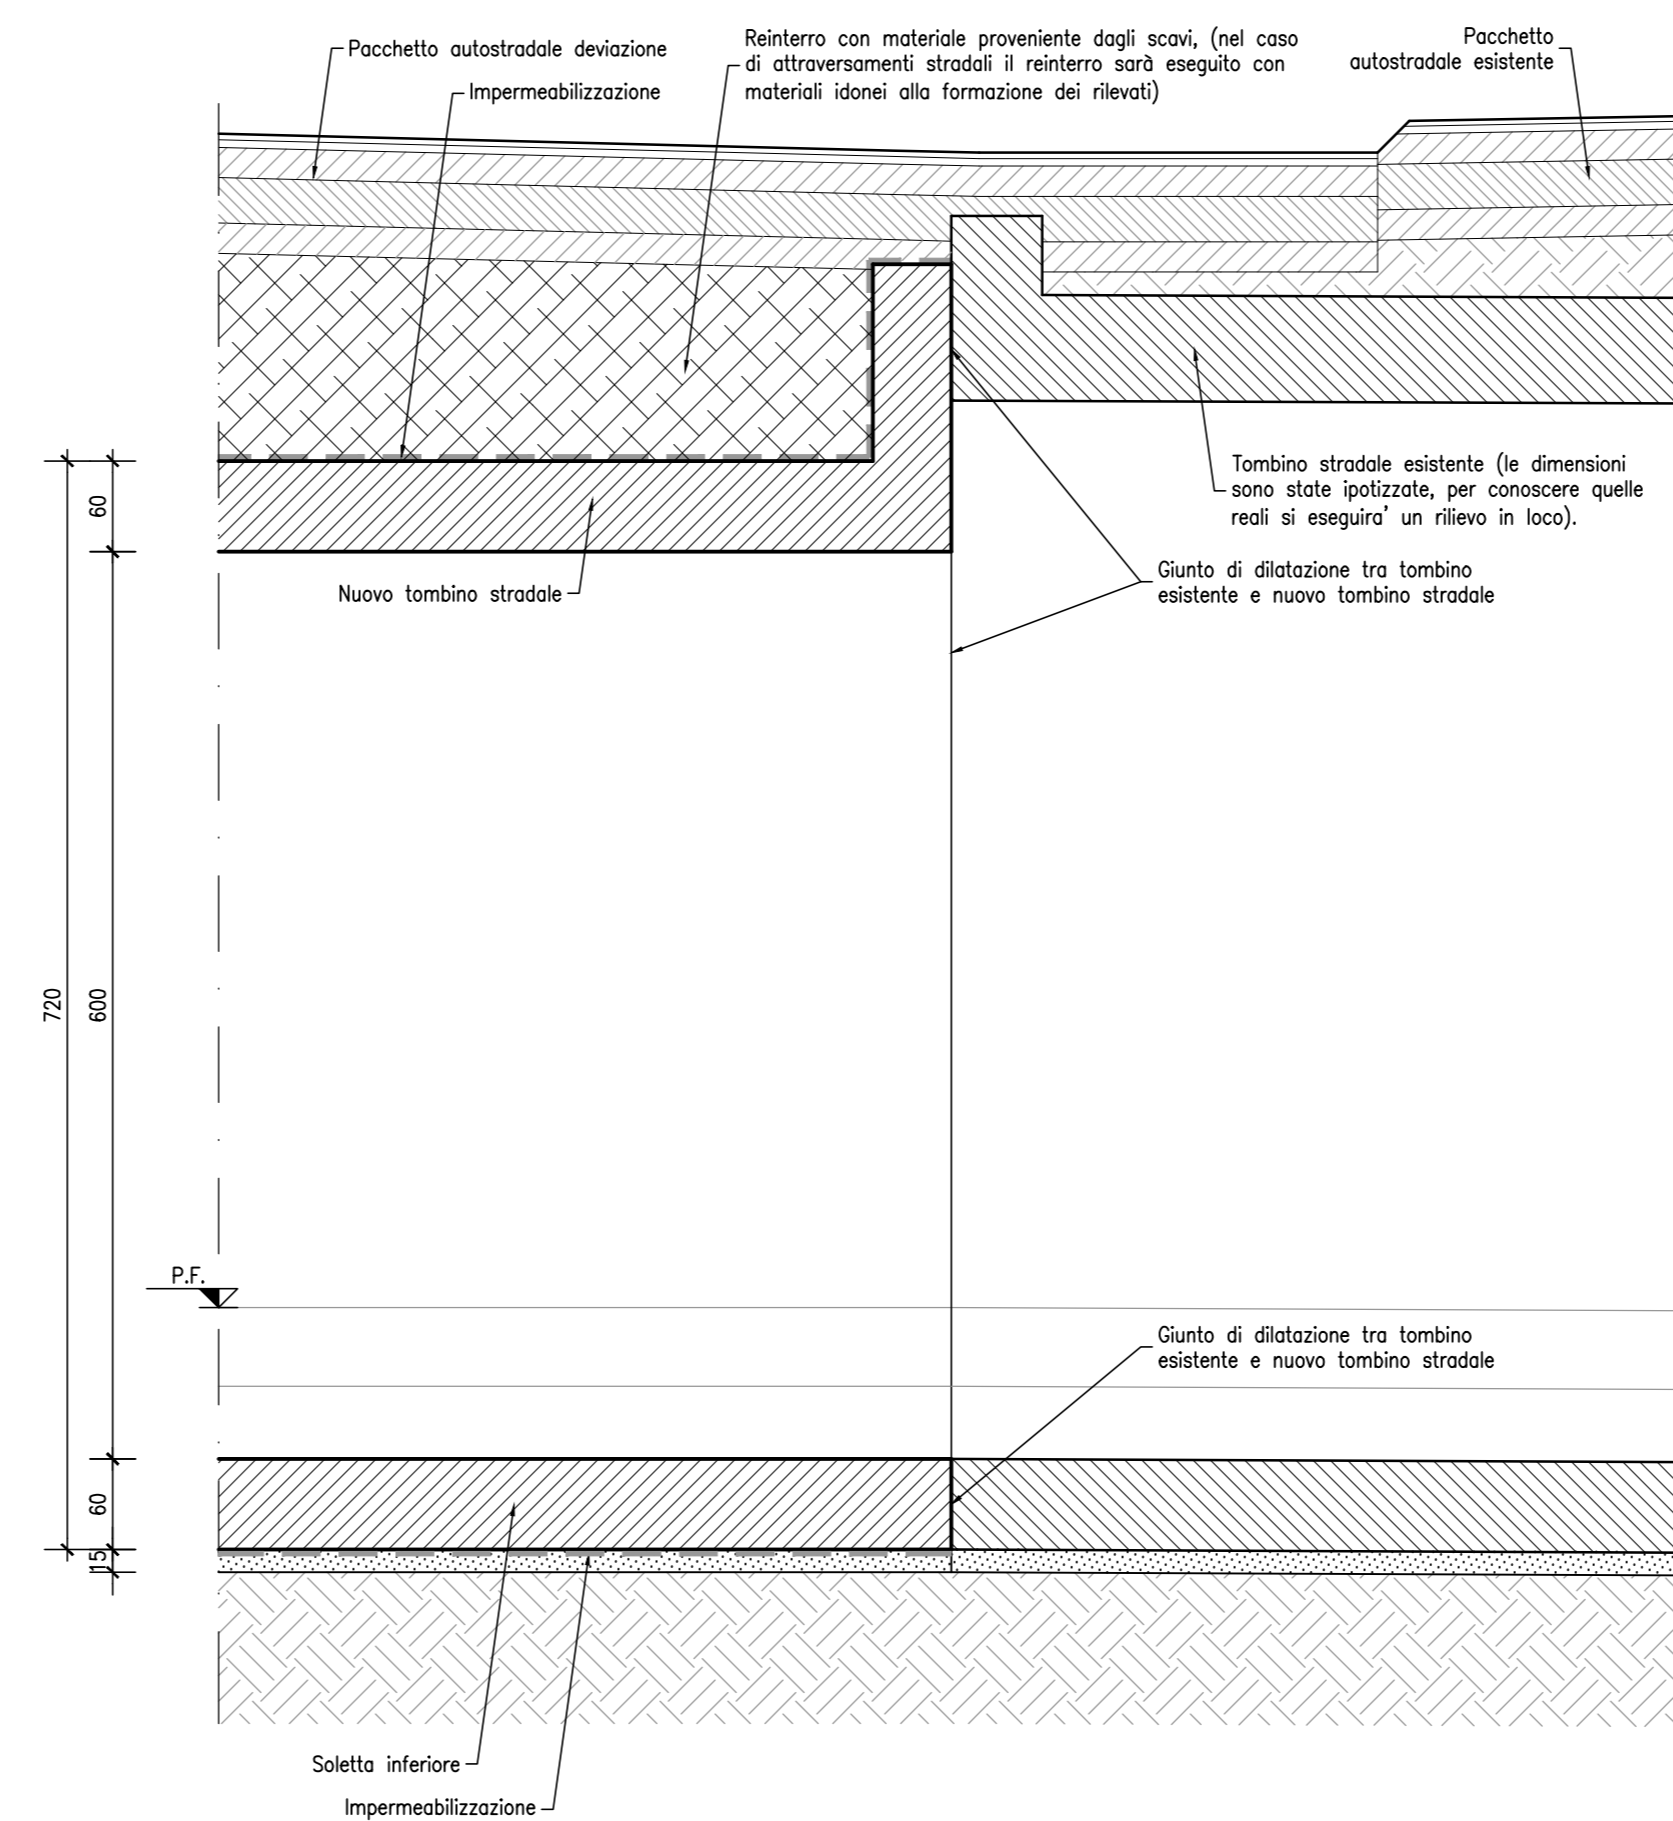

COMMITTENTE: **RFI** RETE FERROVIARIA ITALIANA GRUPPO FERROVIE DELLO STATO ITALIANO

ALTA SORVEGLIANZA: **ITALFERR** GRUPPO FERROVIE DELLO STATO ITALIANO

GENERAL CONTRACTOR: **COCI** Consorzio CoElegamenti Integrati Vialoni

INFRASTRUTTURE FERROVIARIE STRATEGICHE DEFINITE DALLA LEGGE OBIETTIVO N.443/01

TRATTA A.V./A.C. TERZO VALICO DEI GIOVI PROGETTO ESECUTIVO

SOTTOPASSO FERROVIARIO BRETELLA A7/A26 KM 44+191.450 Particolari e dettagli costruttivi tav. 1/2

GENERAL CONTRACTOR: **Cociv** Ing. P.P. Marchetti

DIRETTORE LAVORI: _____

SCALA: VARIE

COMMESSA	LOTTO	FASE	ENTE	TIPO DOC.	OPERADISCIPLINA	PROGR.	REV.
I G 5 1	0 2	E	C V	B Z	G A 1 N 0 X	0 0 7	A

Rev.	Descrizione emissione	Redatto	Data	Verificato	Data	Progettista	Data	IL PROGETTISTA
A00	Prima emissione	D. Fanti	12/07/2013	S. Fuoco	16/07/2013	A. Pigombà	16/07/2013	COCI Consorzio CoElegamenti Integrati Vialoni Via C. C. 11 00144 Roma (RM) - Tel. 06/47800000

Nome File: 1201102-CV-CV-A7-A26-KM-44+191.450-027-A00
CUP: F81H0000000000