
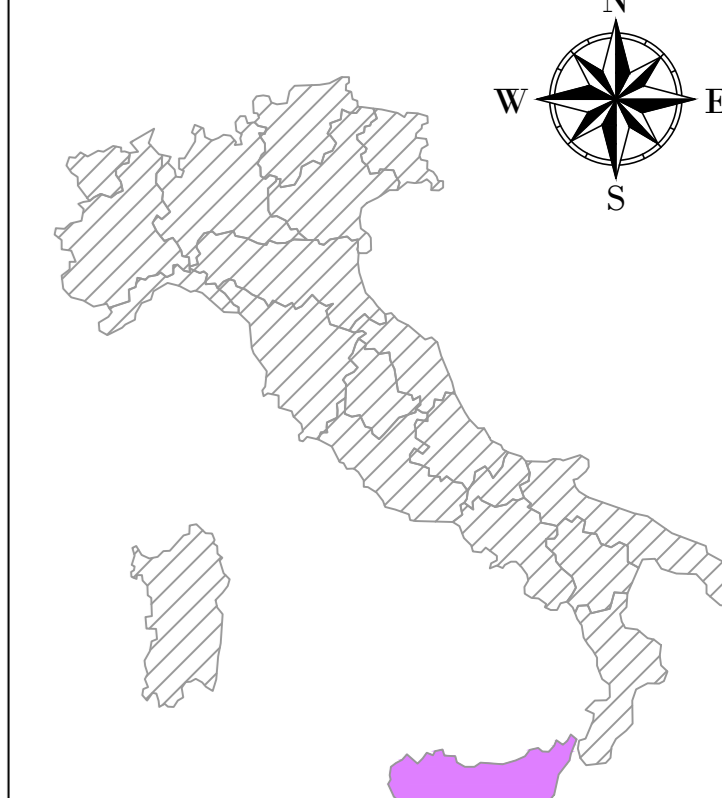
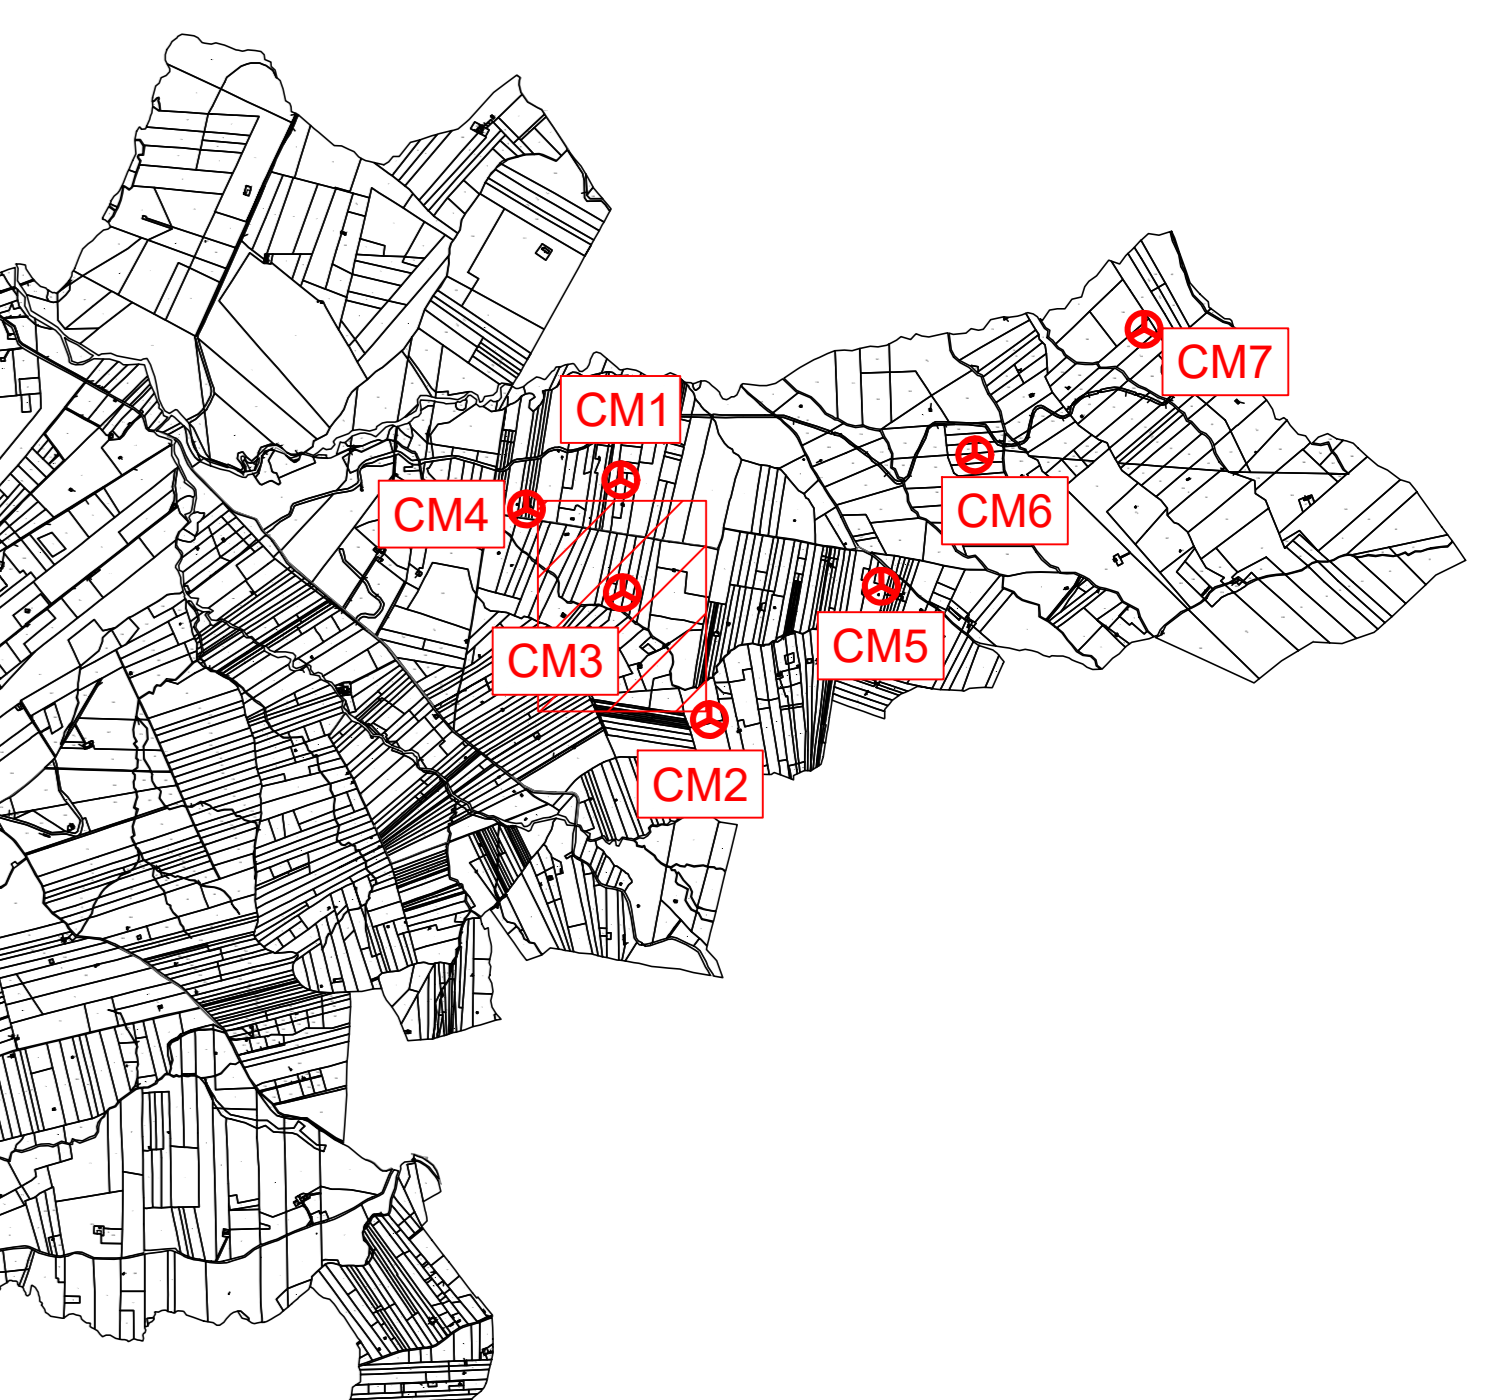
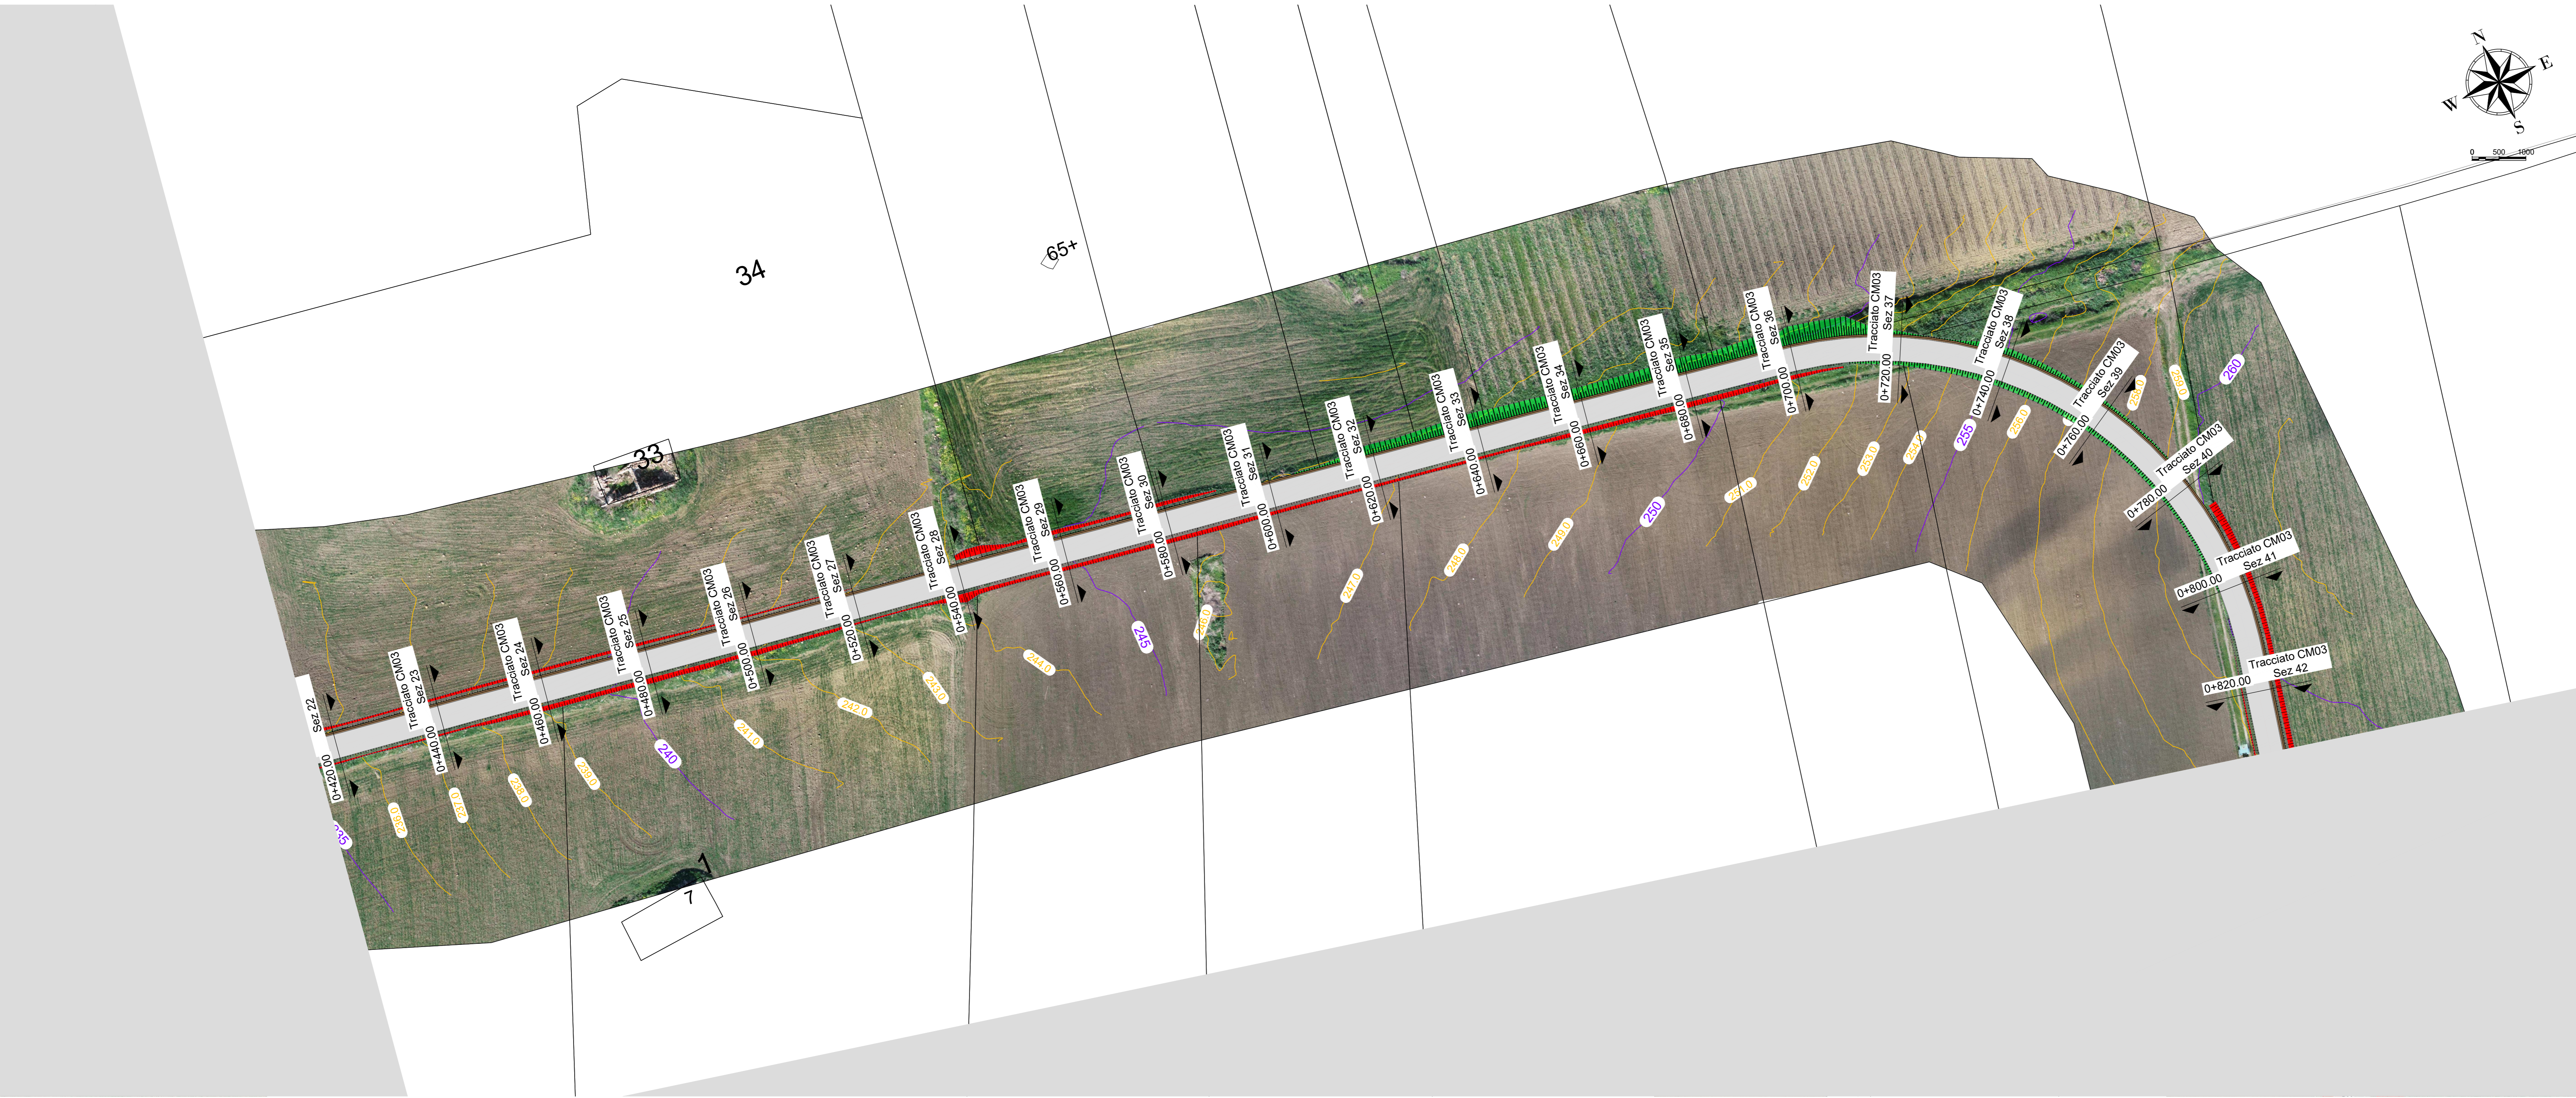


**LEGENDA**

- Aerogeneratore
- Strade e piazzole impianto
- Sicco
- Riparo
- Strada esistente in buono stato
- Asse strada di nuova realizzazione
- Asse strada esistente da adeguare
- Asse strada temporanea
- Curve di livello ogni 0.5 m

**Profilo: Tracciato CM03 2 di 3**  
Q.Rif. : 230.00

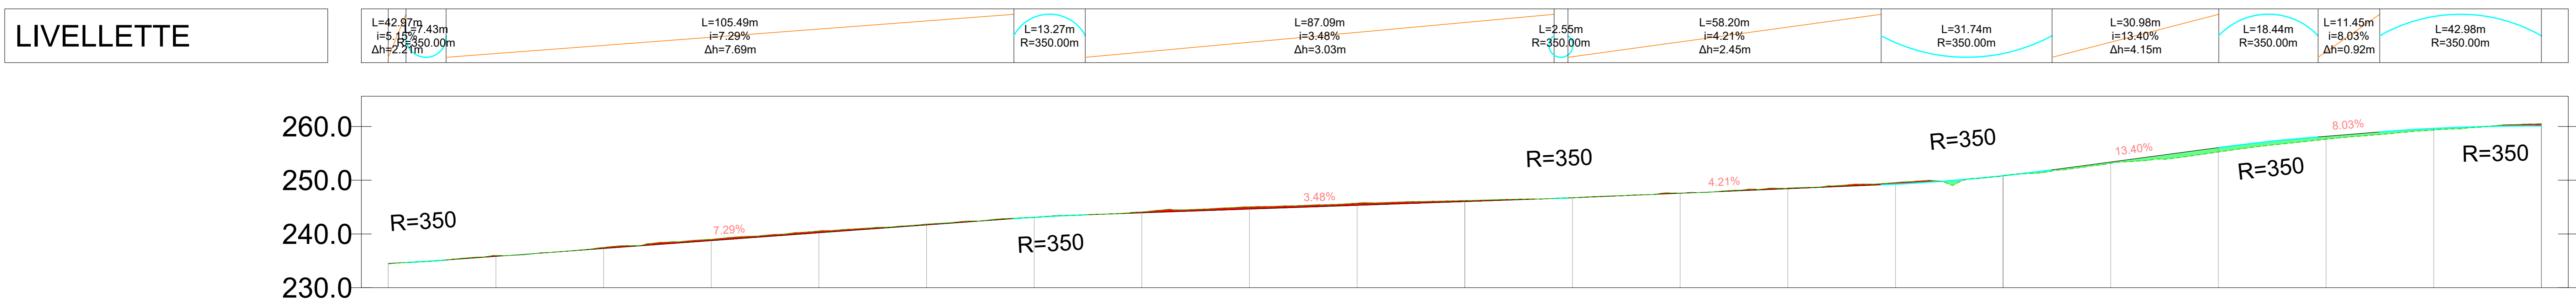

NUMERO SEZIONE
DISTANZE PROGRESSIVE
QUOTE TERRENO
QUOTE PROGETTO
DIFFERENZA QUOTE
ETTOMETRICHE
ANDAMENTO PLANIMETRICO

21	22	23	24	25	26	27	28	29	30	31	32	33	34	35	36	37	38	39	40	41
0+400.00	0+420.00	0+440.00	0+460.00	0+480.00	0+500.00	0+520.00	0+540.00	0+560.00	0+580.00	0+600.00	0+620.00	0+640.00	0+660.00	0+680.00	0+700.00	0+720.00	0+740.00	0+760.00	0+780.00	0+800.00
04				05						06					07					08
L=0.24m R=53.28m		L=0.49m R=53.28m		L=0.23m R=53.28m		L=0.49m R=53.28m		L=0.40m R=53.28m		L=0.20m R=53.28m		L=0.30m R=53.28m		L=13.27m R=70.00m						
Lrett=46.27m		Lrett=25.62m		Lrett=48.87m		Lrett=45.87m		Lrett=25.83m		Lrett=19.91m		Lrett=71.01m		Lrett=37.98m						

**WTG**  
**REGIONE:** SICILIA  
**COMUNE:** SALEMI (TP)  
**FOGLIO:** 16 **PARTICELLA:** 10

**AREN Green S.r.l.**  
 Società soggetta alla direzione e coordinamento di AREN Electric Power S.p.A.  
 Sede legale e amministrativa: Via dell'Antiqua n. 308 | 47022 Cesena (FC) | Tel. +39 0547 415245  
 Iscritta nel Registro delle Imprese della Romagna - Forlì-Cesena e Rimini | REA 320088 | C.F./P.Iva 04032170401

**COMUNI DI SALEMI, MARSALA E TRAPANI (TP)**  
**LOCALITÀ "CONTRADA MIRABILE"**

**PROGETTO PER LA REALIZZAZIONE DI**  
**IMPIANTO EOLICO**  
**"MIRABILE"**

**REDAZIONE/PROGETTISTA:**  
 Areo Electric Power Spa  
 Società per Azioni con Unico Socio  
 Via dell'Antiqua 308 - 47022 Cesena (FC)  
 Tel. +39 0547 415245 - Fax +39 0547 415274  
 P.Iva 04032170401  
 Registro delle Imprese di Forlì-Cesena REA. 317048

**TITOLO/PROGETTISTA:**  
 Ing. Simona U. Ieri  
 Ordine degli Ingegneri di Forlì-Cesena  
 Matr. 2066



**STABILIZZAZIONE:**  
 Profilo longitudinale CM03 (2/3)

**SCALA:** MIRD/S.0.3T0.1.2.0.2.0.0 **FOGLIO:** A0 **SCALA:** 1:500 **PROGETTO DEFINITIVO**

REV.	DESCRIZIONE	DATA	REDATTO	VERIFICATO	APPROVATO
01	Primo iterazione	09/05/2024	E. Tomassini	D. Gamba	U. Ieri
02					
03					
04					

FILE: CM3\_L\_Infinito\_02.dwg  
 LA DIFFUSIONE E RIPRODUZIONE, ANCHE PARZIALE, DI QUESTA TAVOLA E' VIETATA A TERMINI DI LEGGE