



PIANTA MURI scala 1:50

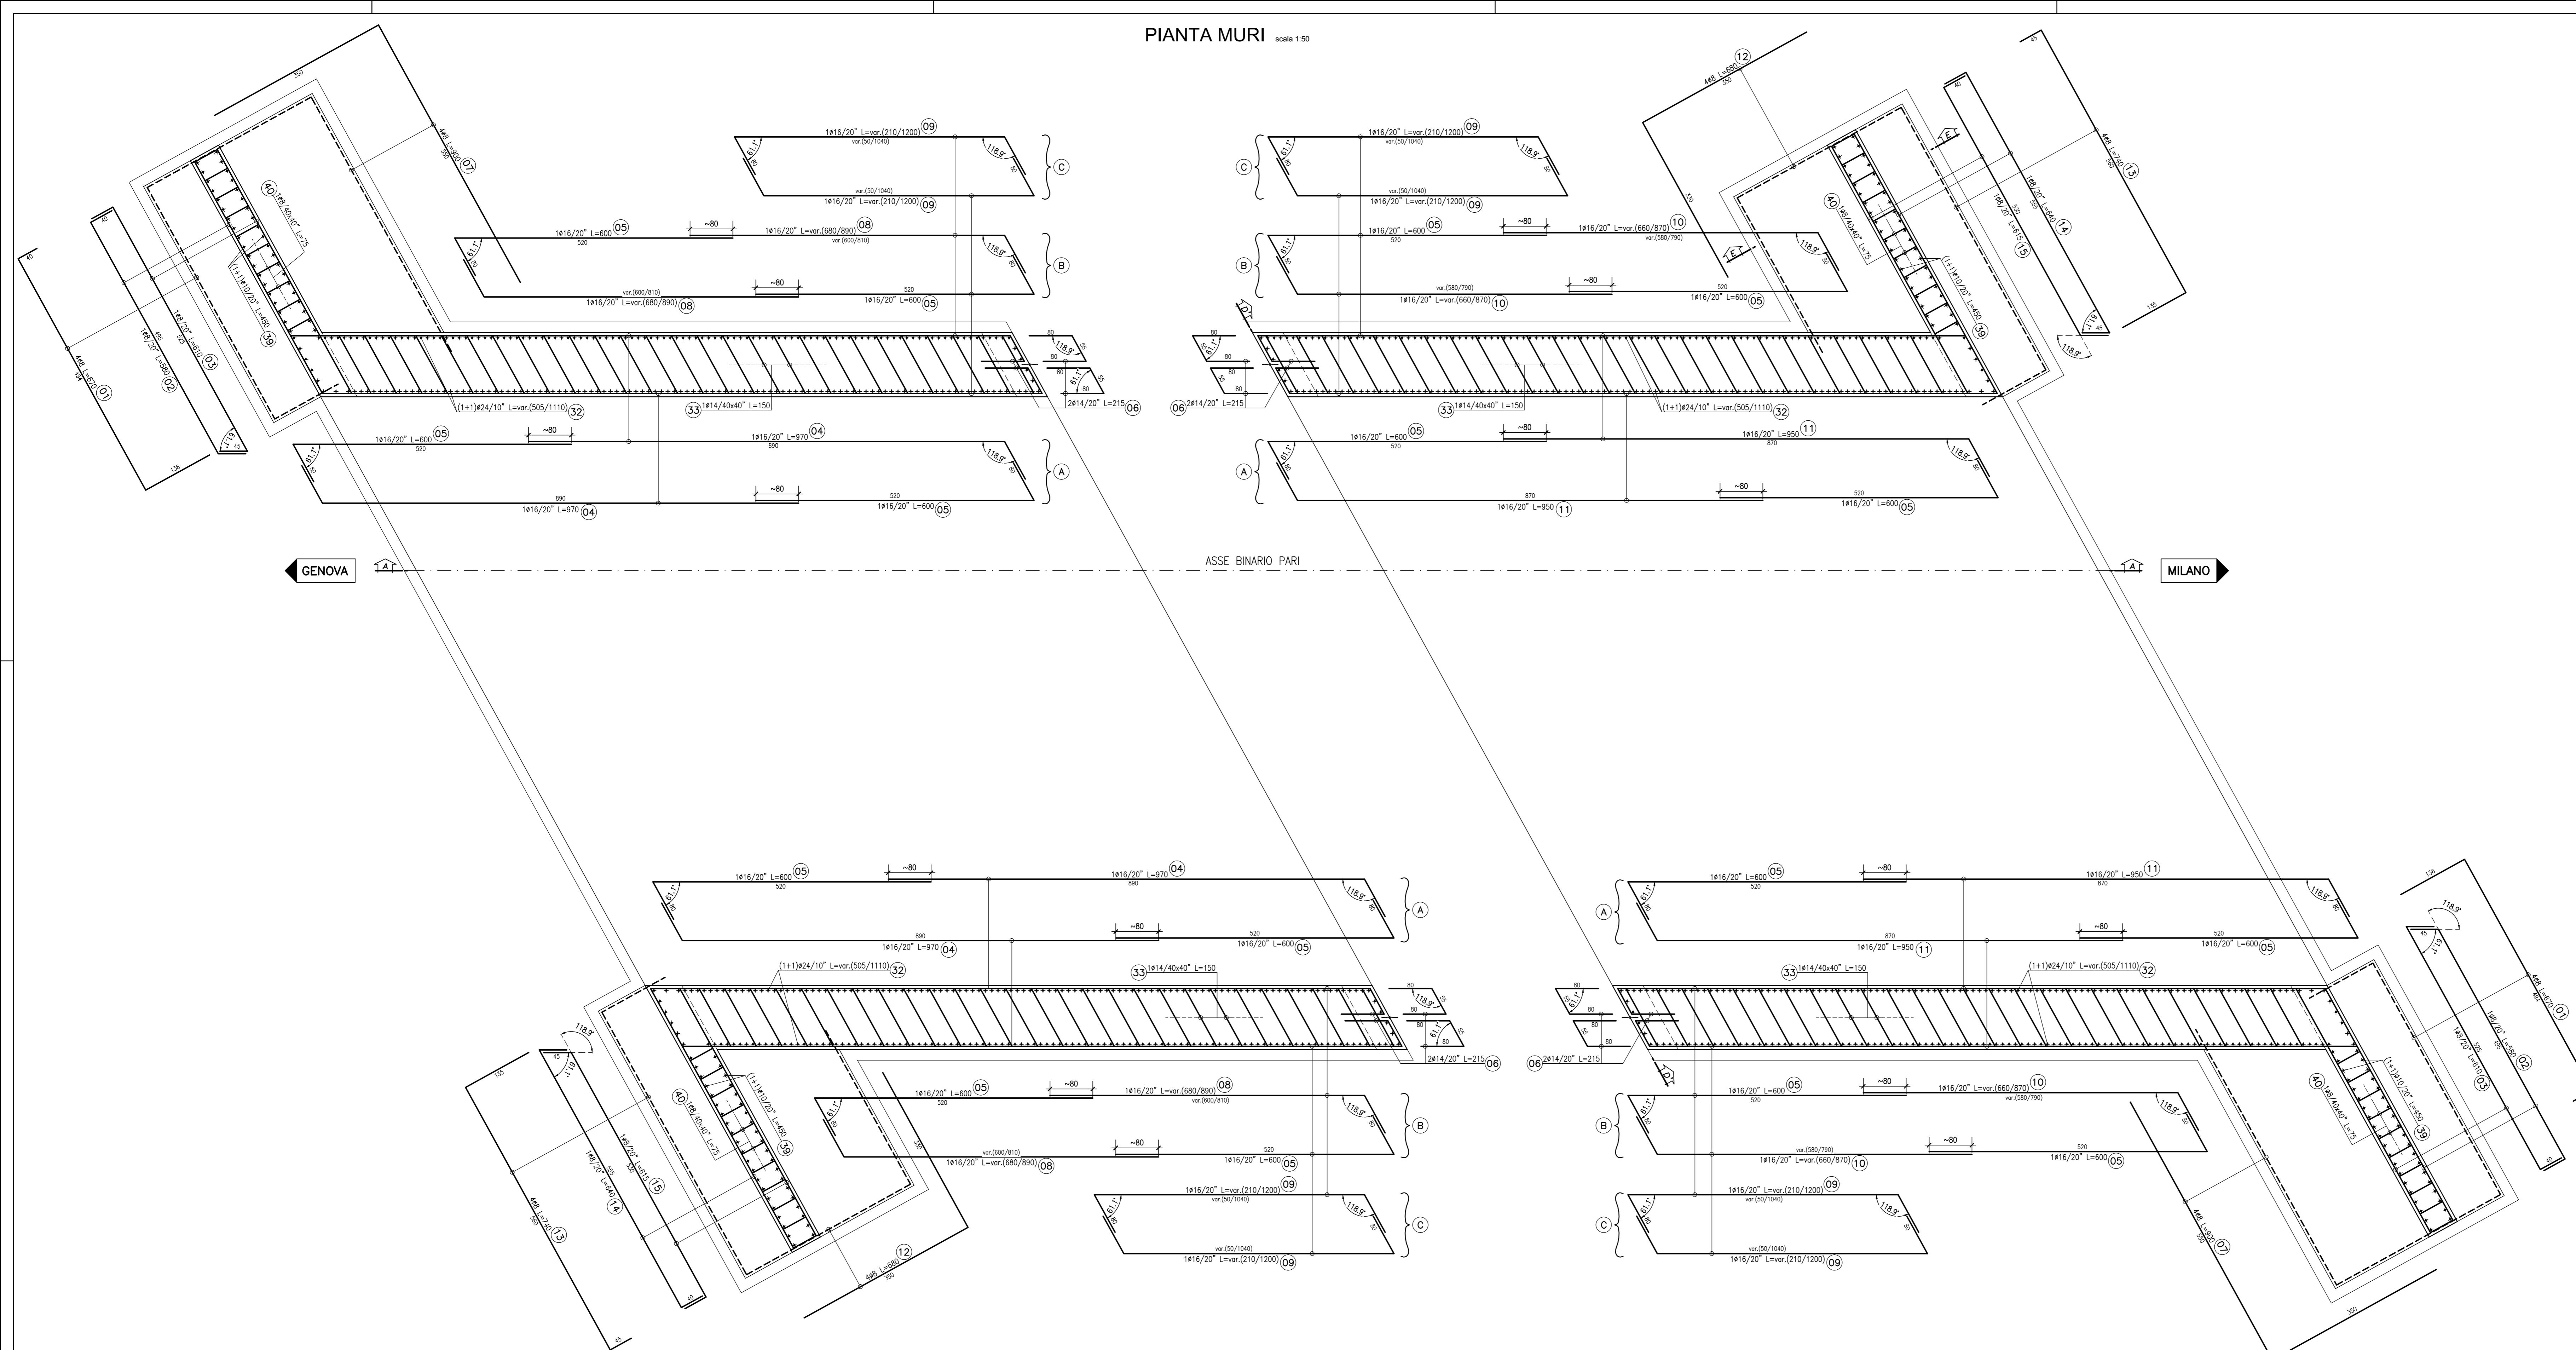

SEZIONE A-A scala 1:50

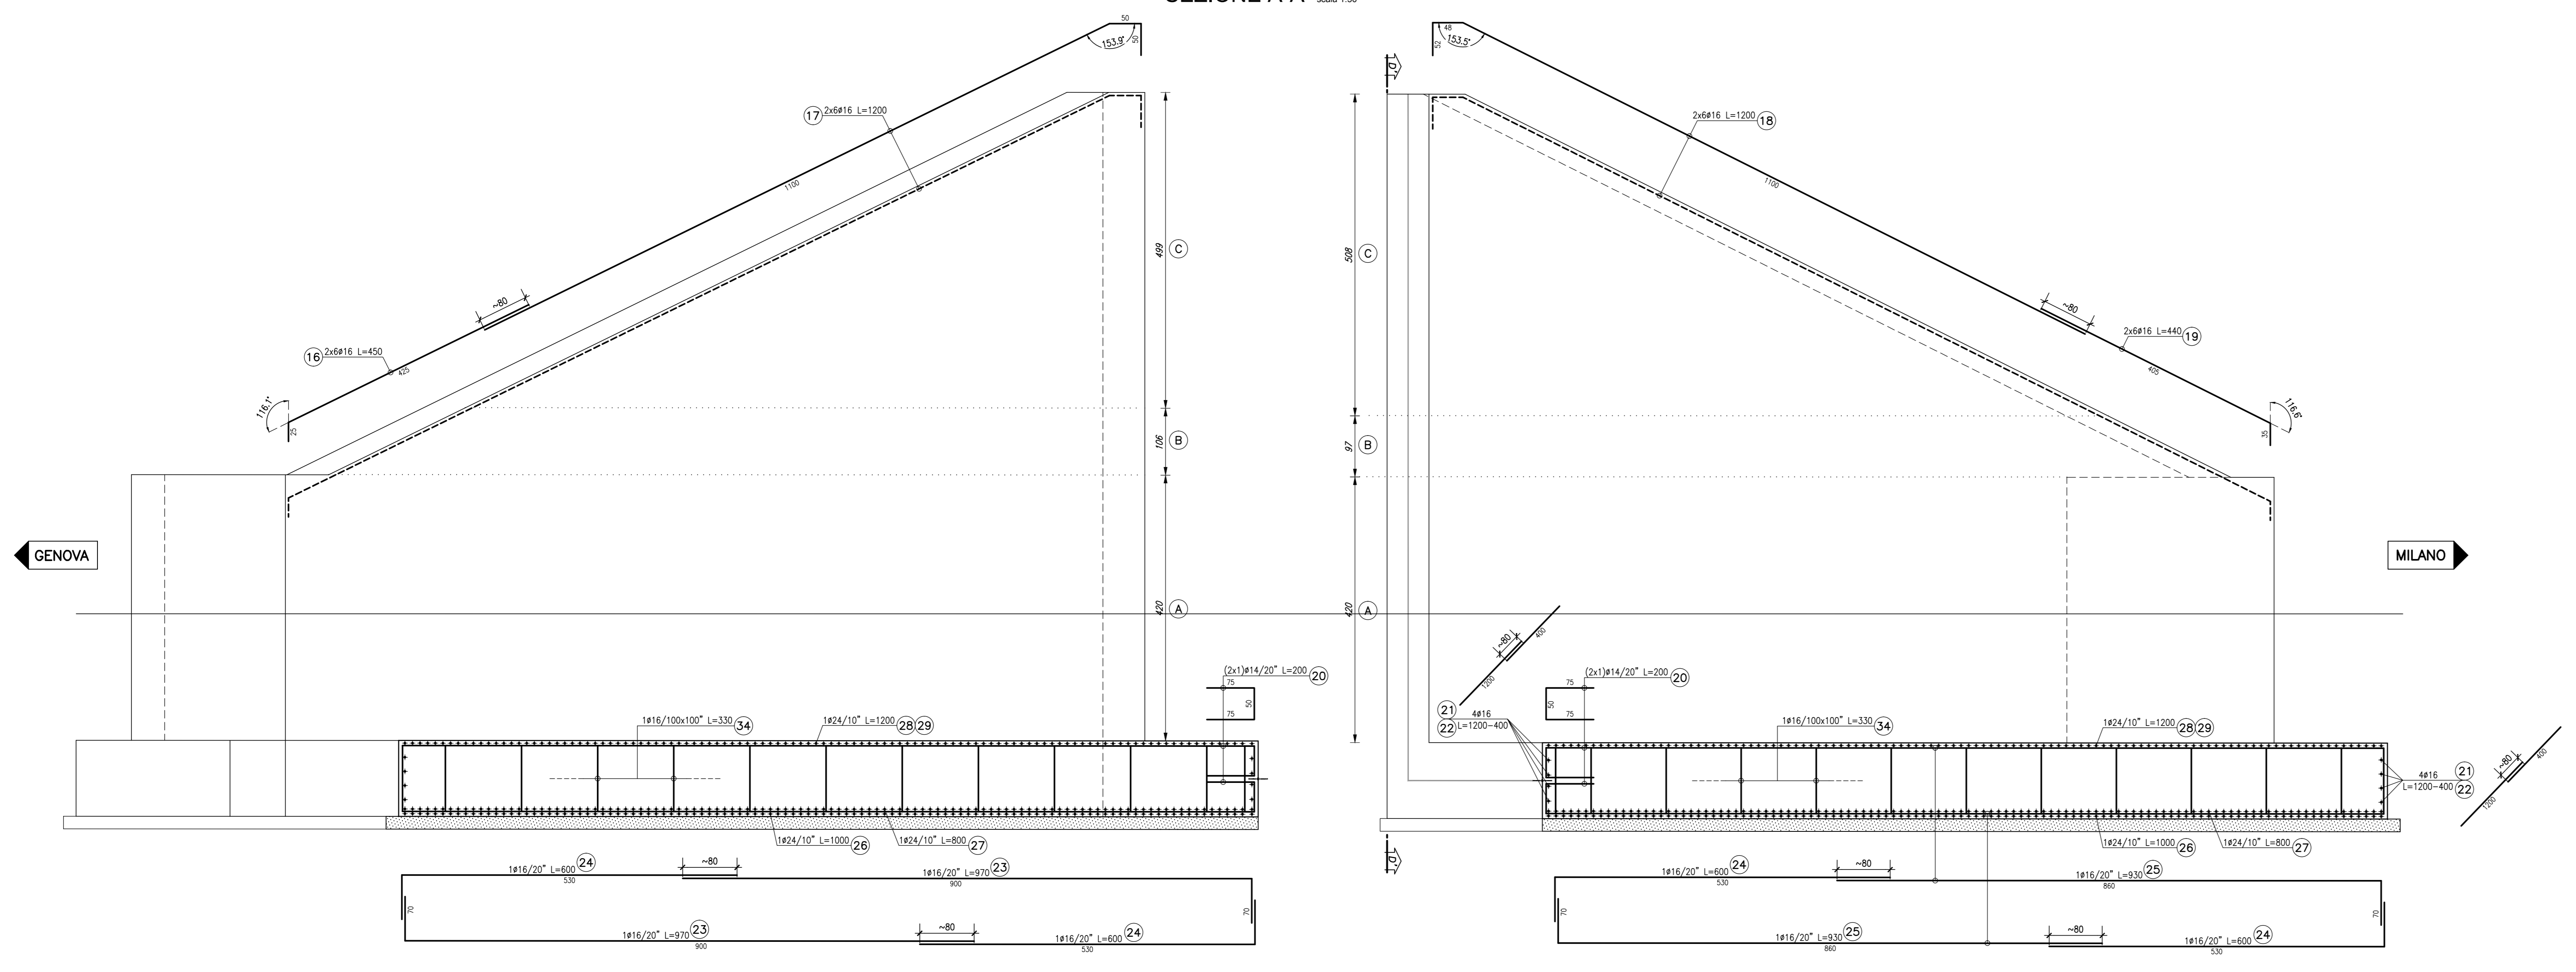

NOTA

Per la tabella materiali si fa riferimento all'elaborato IG51-00-E-CV-TT-0C00-00-002

COMMITTENTE:



ALTA SORVEGLIANZA:



GENERAL CONTRACTOR:



INFRASTRUTTURE FERROVIARIE STRATEGICHE DEFINITE DALLA LEGGE OBIETTIVO N.443/01
TRATTA A.V./A.C. TERZO VALICO DEI GIOVI
PROGETTO ESECUTIVO

SOTTOPASSO FERROVIARIO BRETELLA A7/A26 KM 44+191.450
Armatura muri di imbocco tav 1/2

GENERAL CONTRACTOR Consorzio Cociv Ing. P.P. Marchetti	DIRETTORE LAVORI	SCALA: 1:50
--	------------------	----------------

COMMESSA IG51	LOTTO 02	FASE E	ENTE CV	TIPO DOC. BZ	OPERASDISCIPLINA GA1N0X	PROGR. 009	REV. A
-------------------------	--------------------	------------------	-------------------	------------------------	-----------------------------------	----------------------	------------------

Rev.	Descrizione emissione	Redatto	Data	Verificato	Data	Progettista	Data	IL PROGETTISTA
A00	Prima emissione	D. Fanti	12/07/2013	S. Fucini	16/07/2013	A. Pigonella	16/07/2013	