




SEZIONE A-A
Scala 1:50

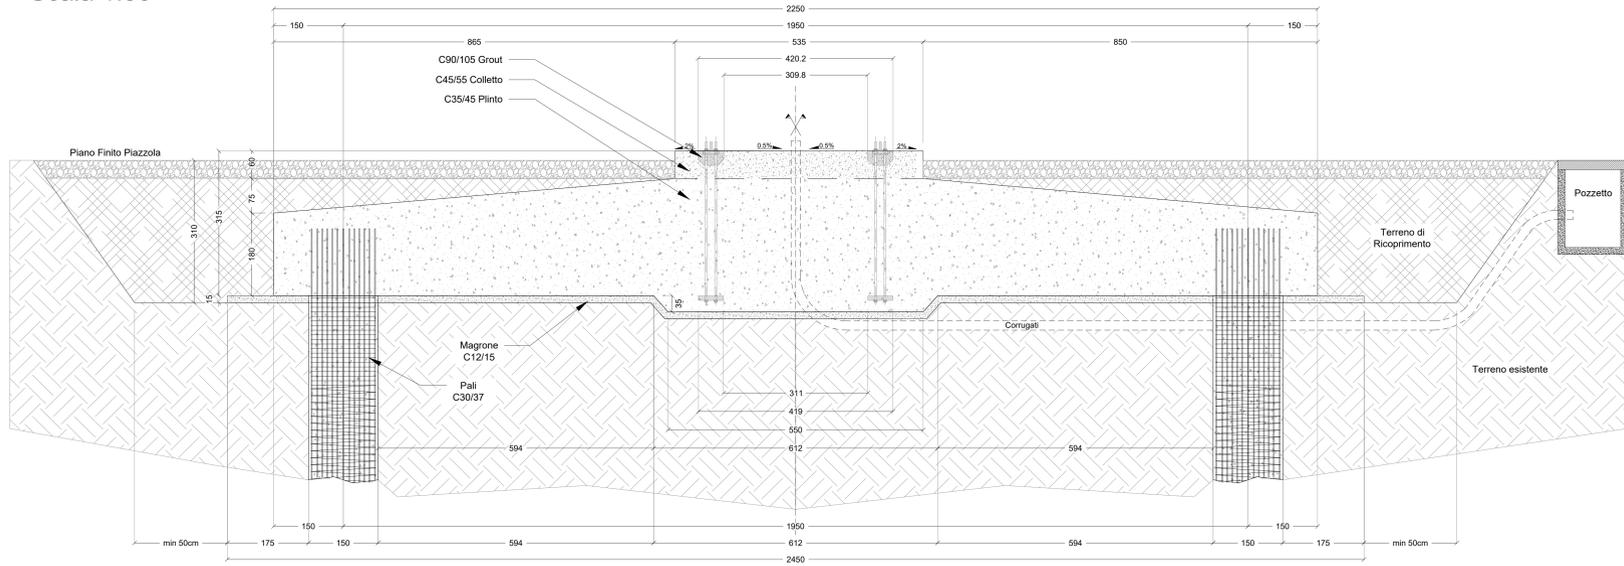

DISPOSIZIONE ARMATURA PLINTO

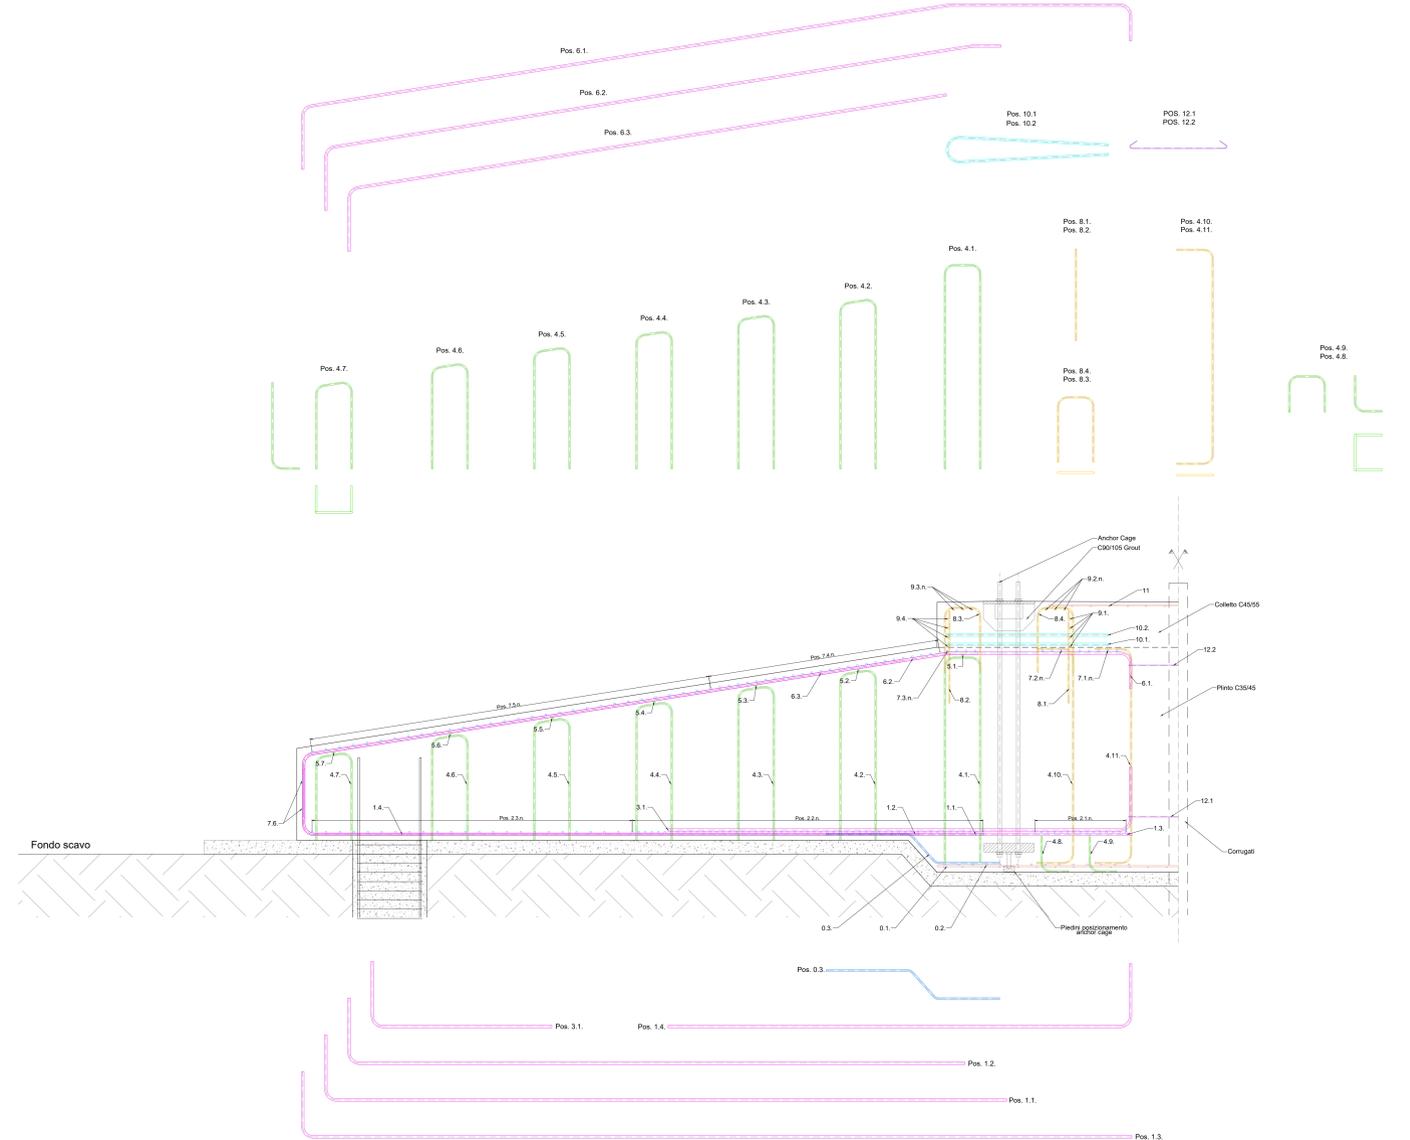


CARPENTERIA
Scala 1:50

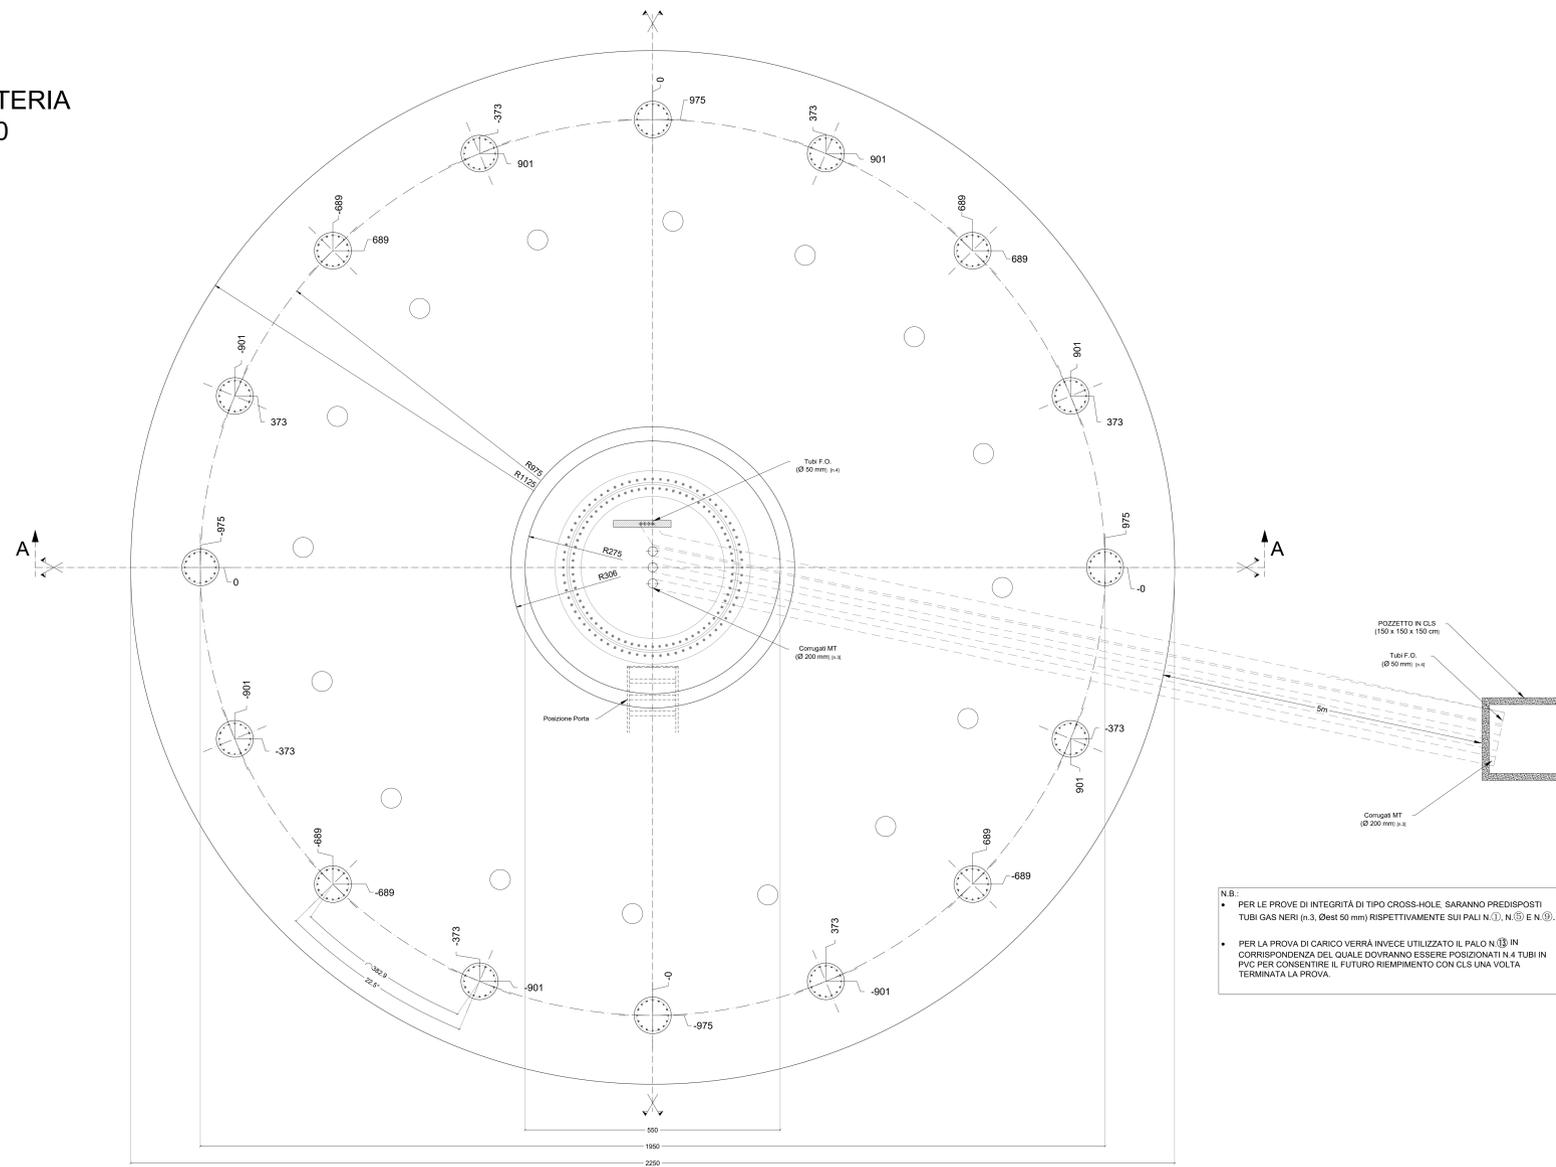

N.B.:

- PER LE PROVE DI INTEGRITÀ DI TIPO CROSS-HOLE SARANNO PREDISPOSTI TUBI GAS NERI (n.3, Øest 50 mm) RISPETTIVAMENTE SUI PALI N. ①, N. ⑤ E N. ⑩.
- PER LA PROVA DI CARICO VERRÀ INVECE UTILIZZATO IL PALO N. ⑩ IN CORRESPONDENZA DEL QUALE DOVRANNO ESSERE POSIZIONATI 4 TUBI IN PVC PER CONSENTIRE IL FUTURO RIEMPIMENTO CON CLS UNA VOLTA TERMINATA LA PROVA.

DISPOSIZIONE ARMATURA PALI DI FONDAZIONE

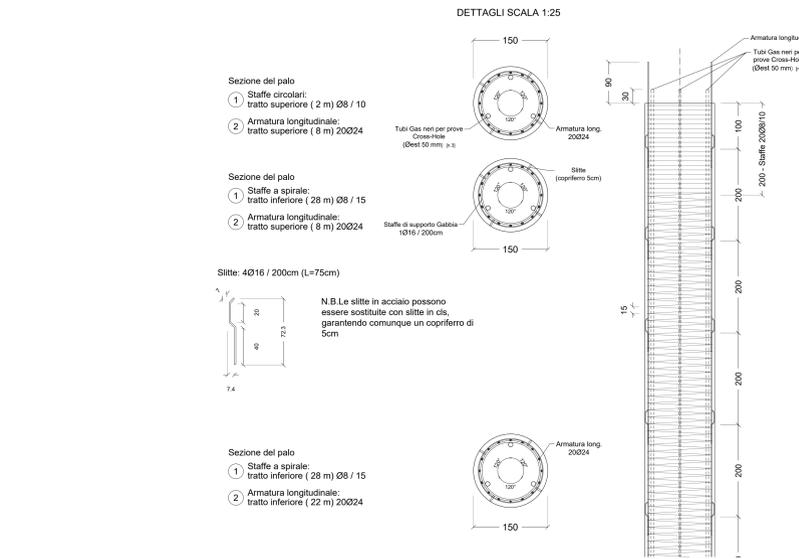

AREN Green S.r.l.
Società soggetta alla direzione e coordinamento di AREN Electric Power S.p.A.
Sede legale e amministrativa: Via dell'Industria n. 361 | 47022 Cesena (FC) | P.I. n. 091047412545
Iscritta nel Registro delle Imprese della Romagna - Forlì-Cesena e Rimini | REA 320094 | C.F./P.Iva 04032170401

COMUNI DI SALEMI, MARSALA E TRAPANI (TP)
LOCALITÀ "MIRABILE"

PROGETTO PER LA REALIZZAZIONE DI
IMPIANTO EOLICO
"MIRABILE"

REDAZIONE/PROGETTISTA: **AREN Electric Power Spa**
Società per Azioni con Unico Socio
Via dell'Industria 361 - 47022 Cesena (FC)
P.I. n. 091047412545 - Fax +39 0547 415274
P.F. n. 000000044

TERMINI/REDAZIONE: **AREN**
Via Sarnali 1763
C/O del Registro di Forlì-Cesena
Mar 2006

PROGETTO PER LA REALIZZAZIONE DI
IMPIANTO EOLICO
"MIRABILE"

PIANTA E SEZIONI PLINTO DI FONDAZIONE WTG

PROGETTO	REDAZIONE	VERIFICATO	APPROVATO
MIRDS.F.0.01.0.1.2	0.0	0.0	0.0

DATA: 09/08/2018
REDAZIONE: D. Paganò
VERIFICATO: A. Sili
APPROVATO: S. Ucci

DATA: 09/08/2018
REDAZIONE: D. Paganò
VERIFICATO: A. Sili
APPROVATO: S. Ucci

LA DISTRIBUZIONE E RIPRODUZIONE, ANCHE PARZIALE, DI QUESTA TAVOLA È VIETATA A TERMINI DI LEGGE