
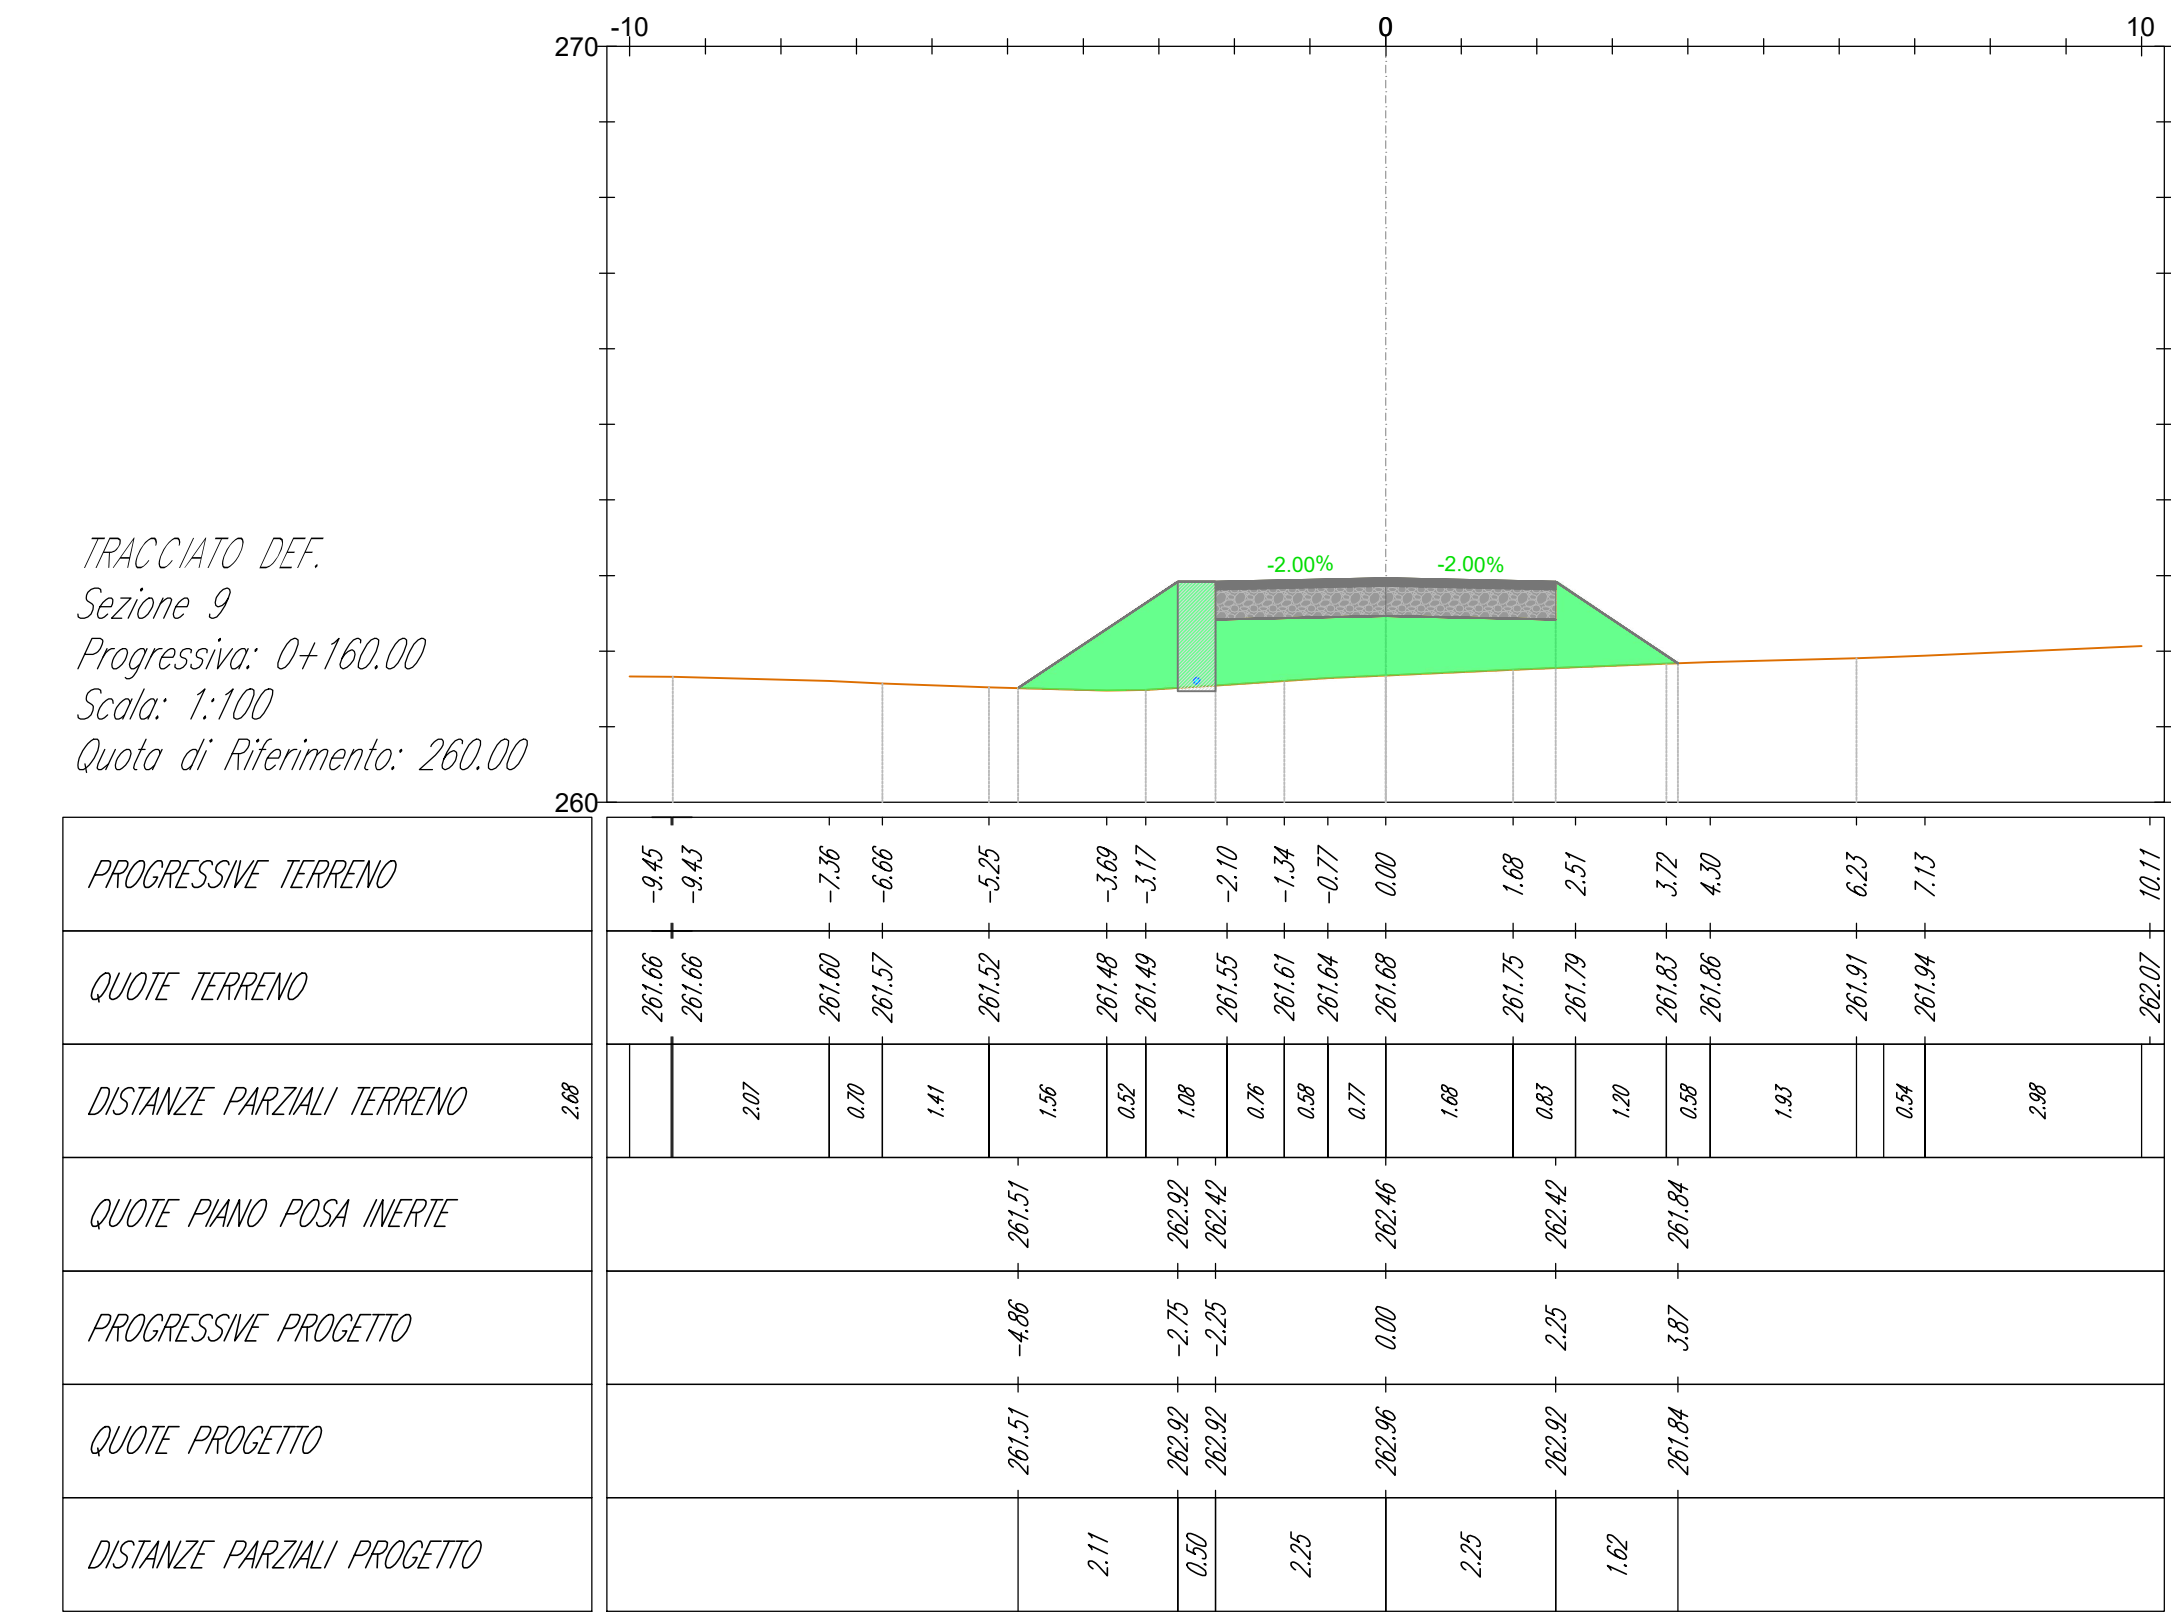
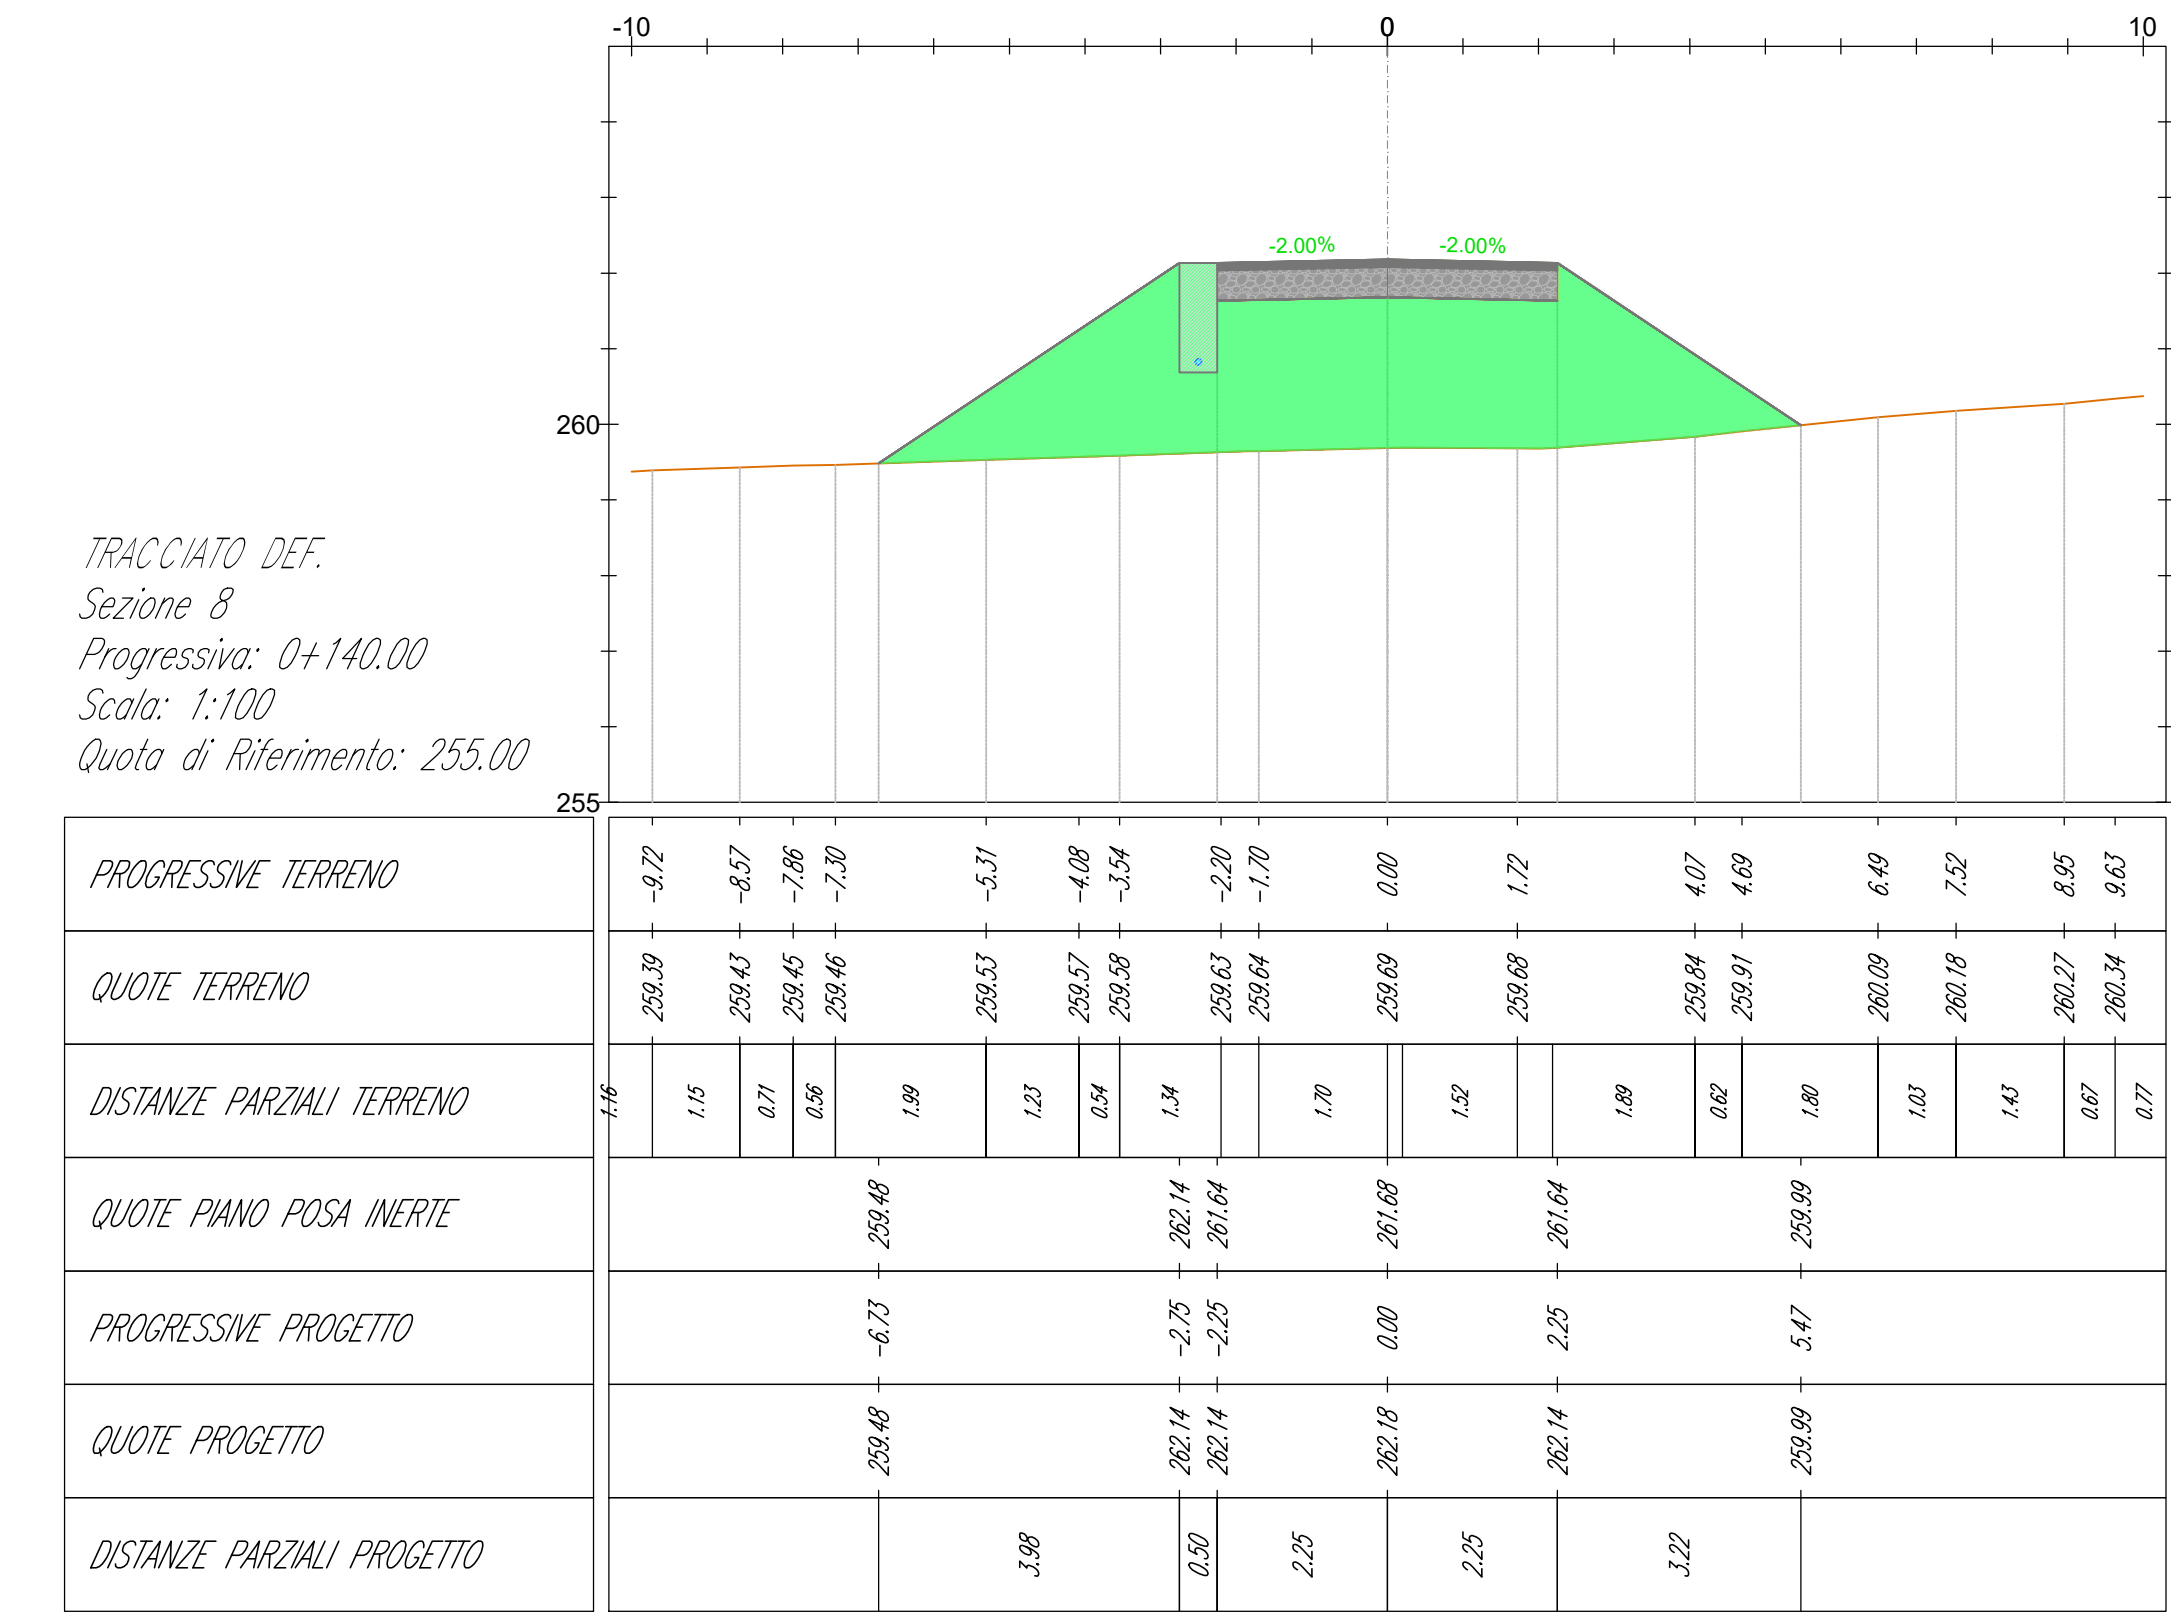
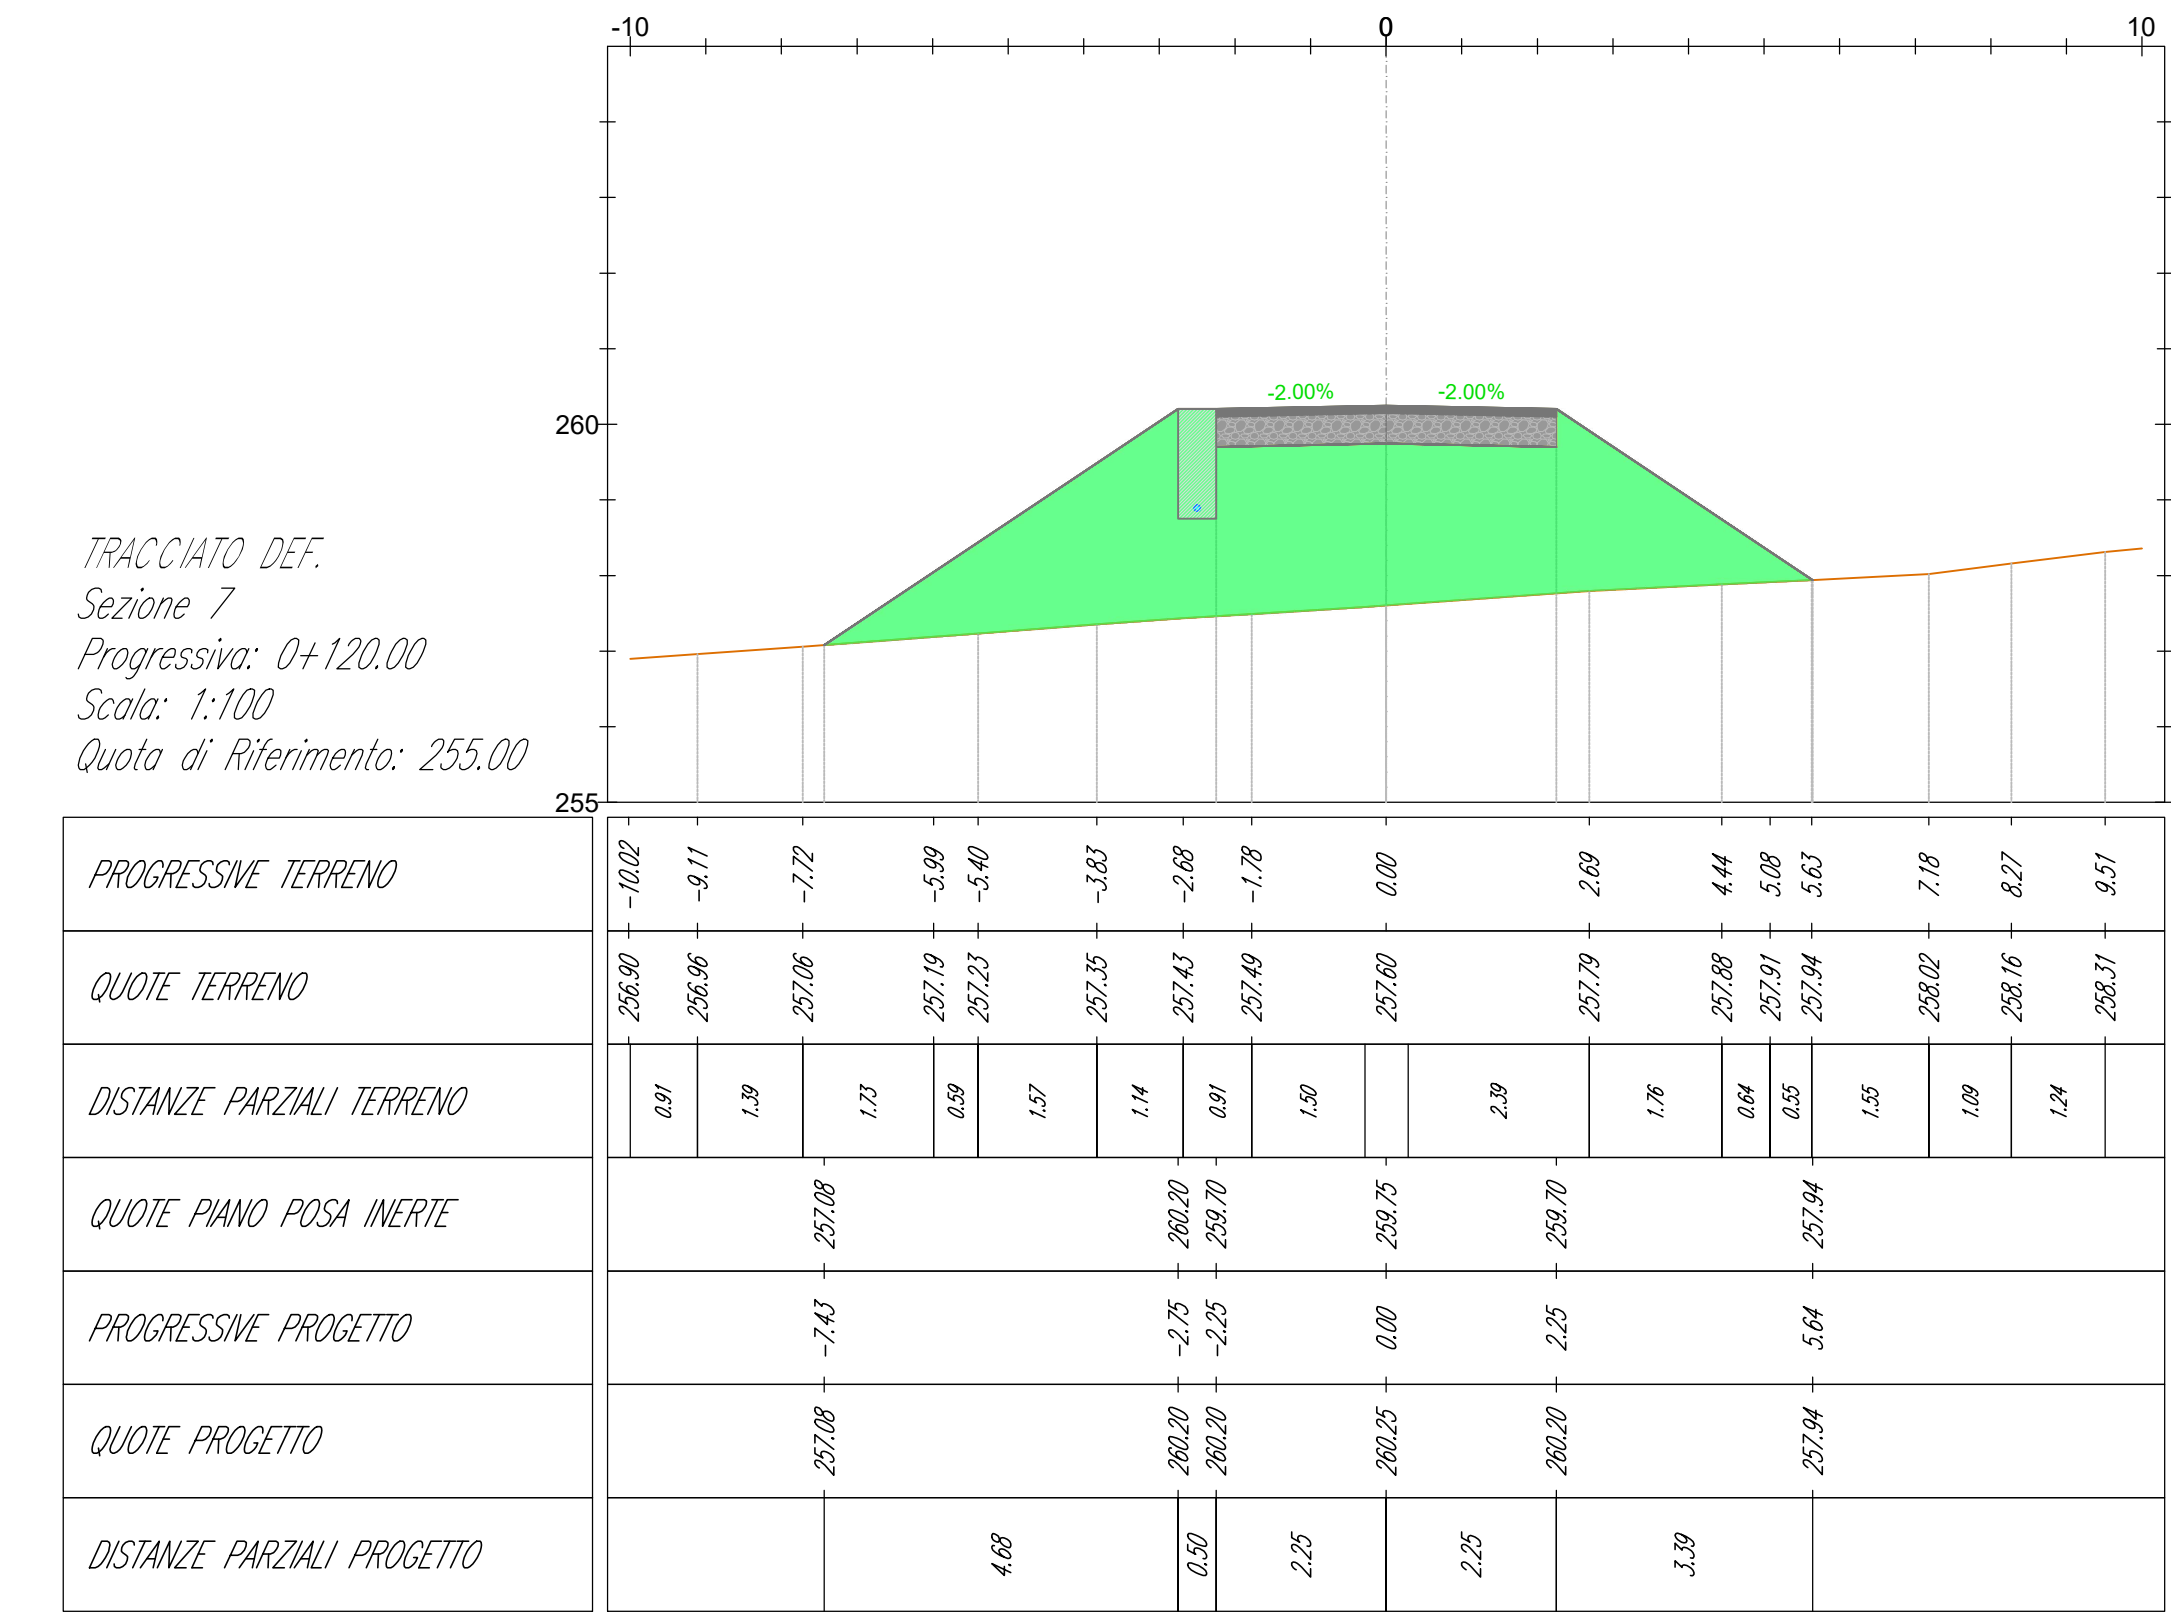
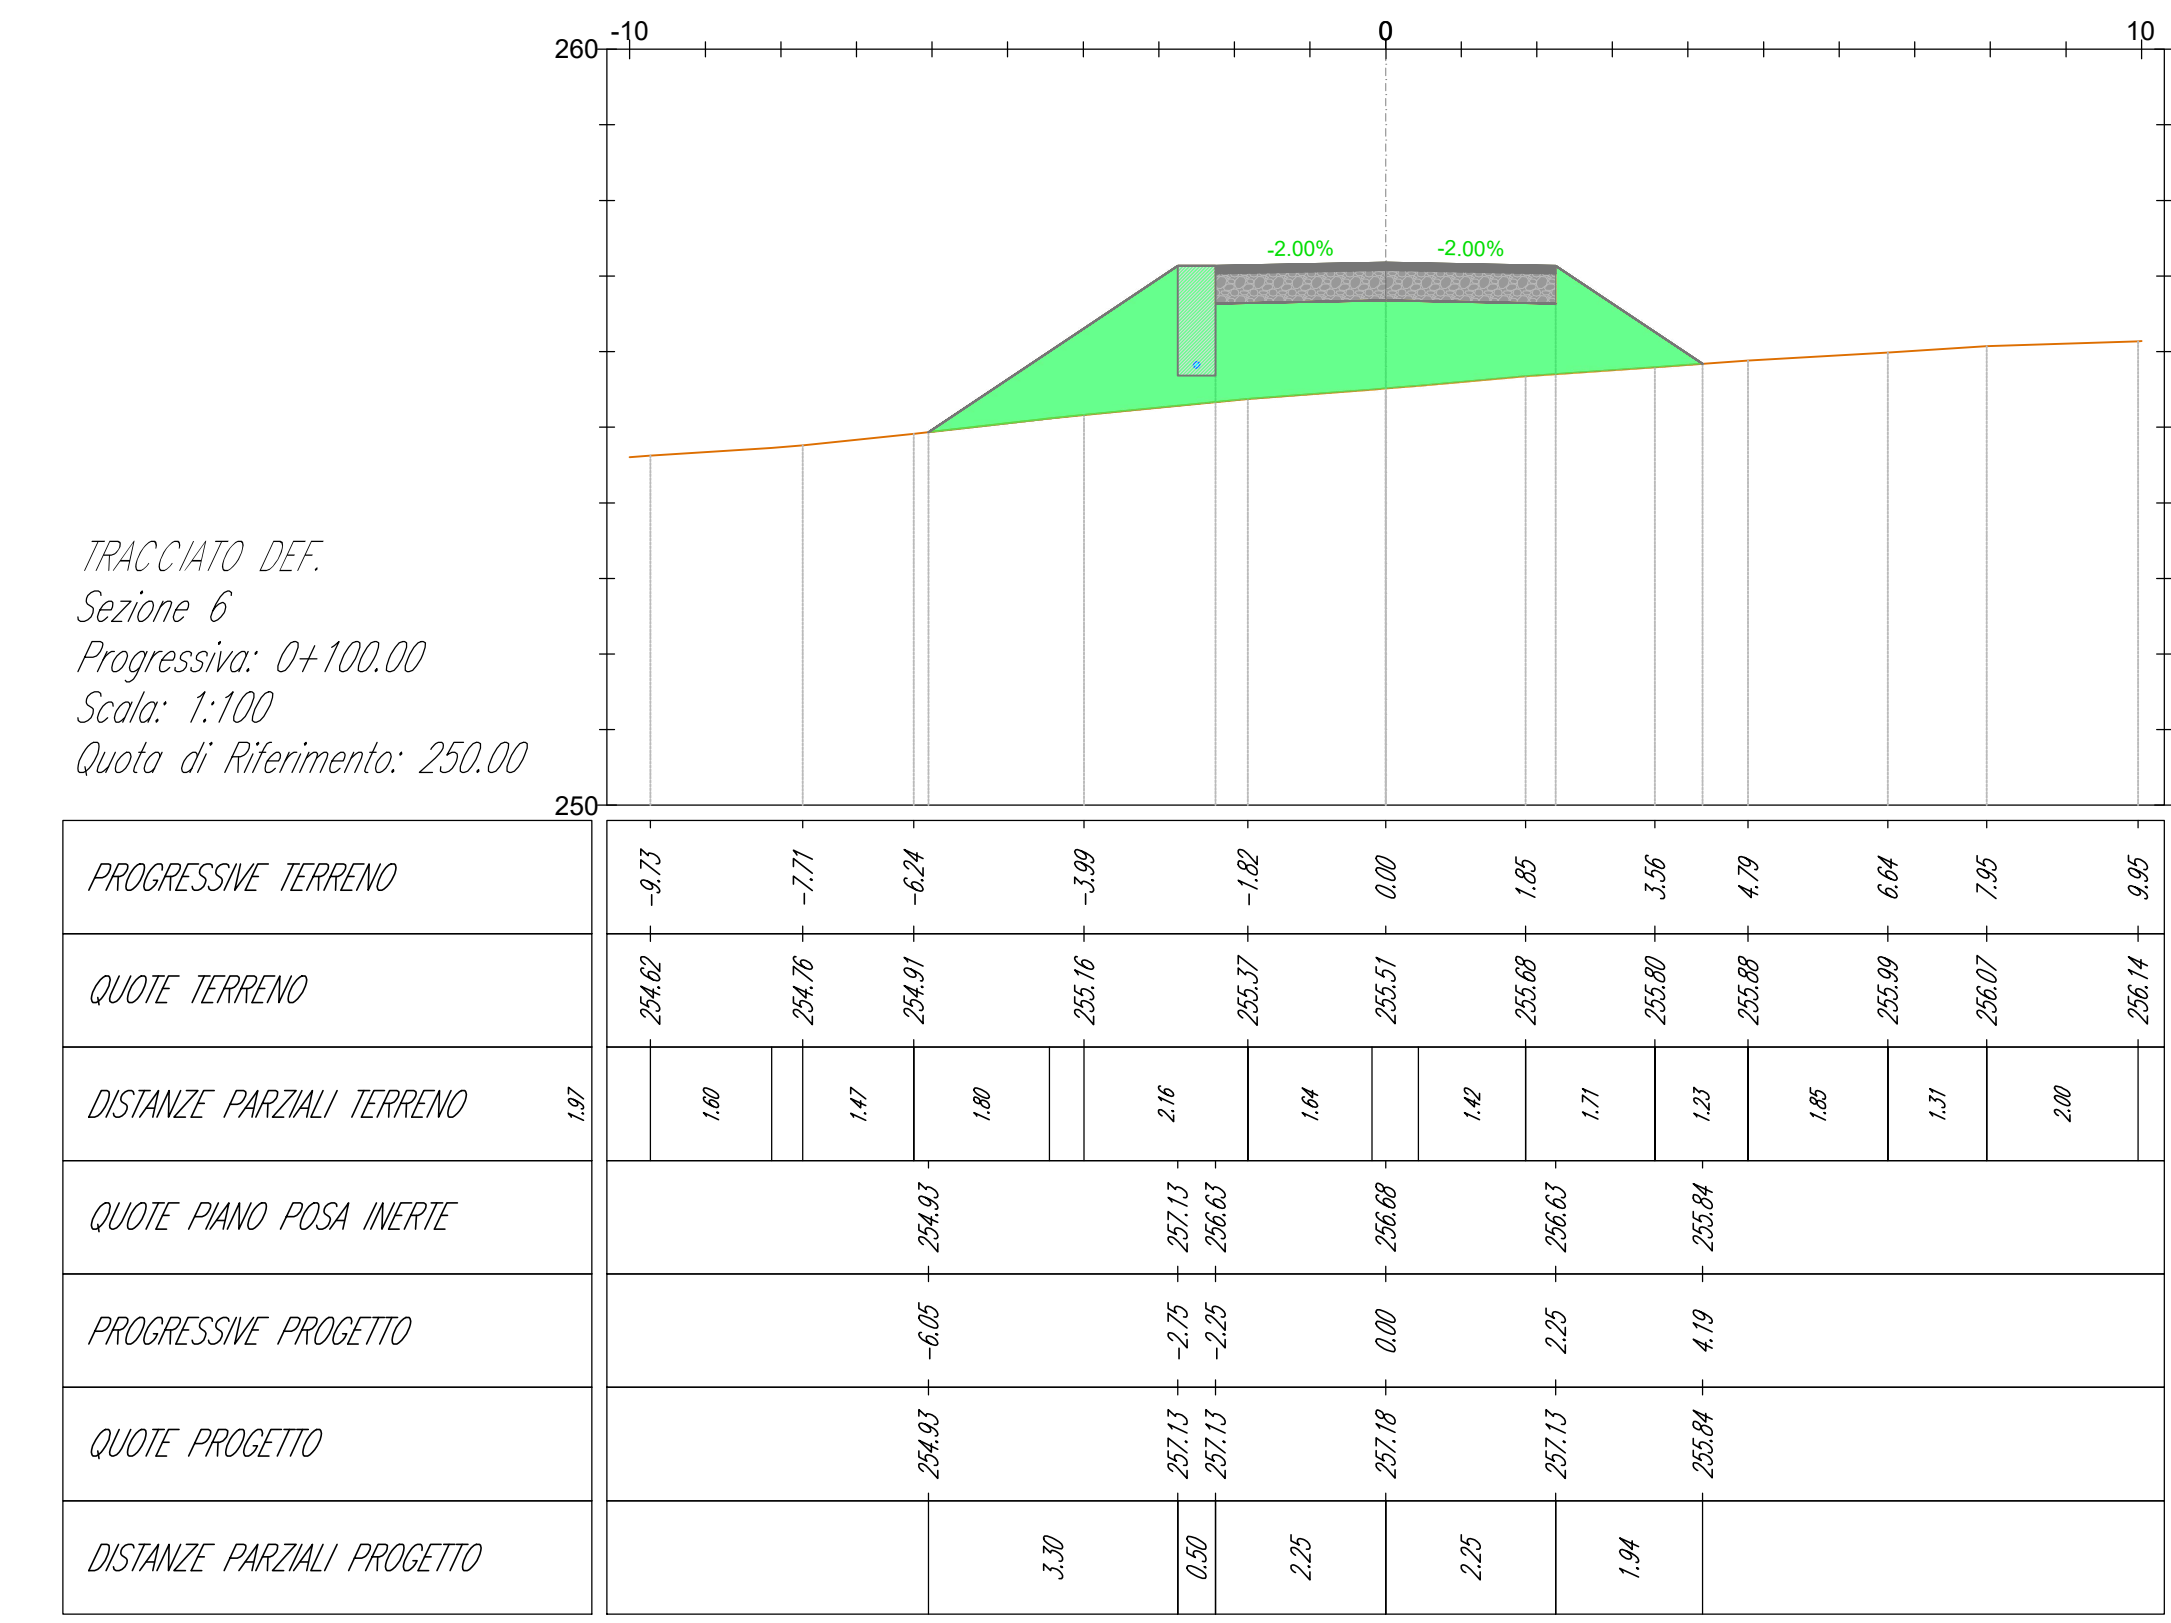
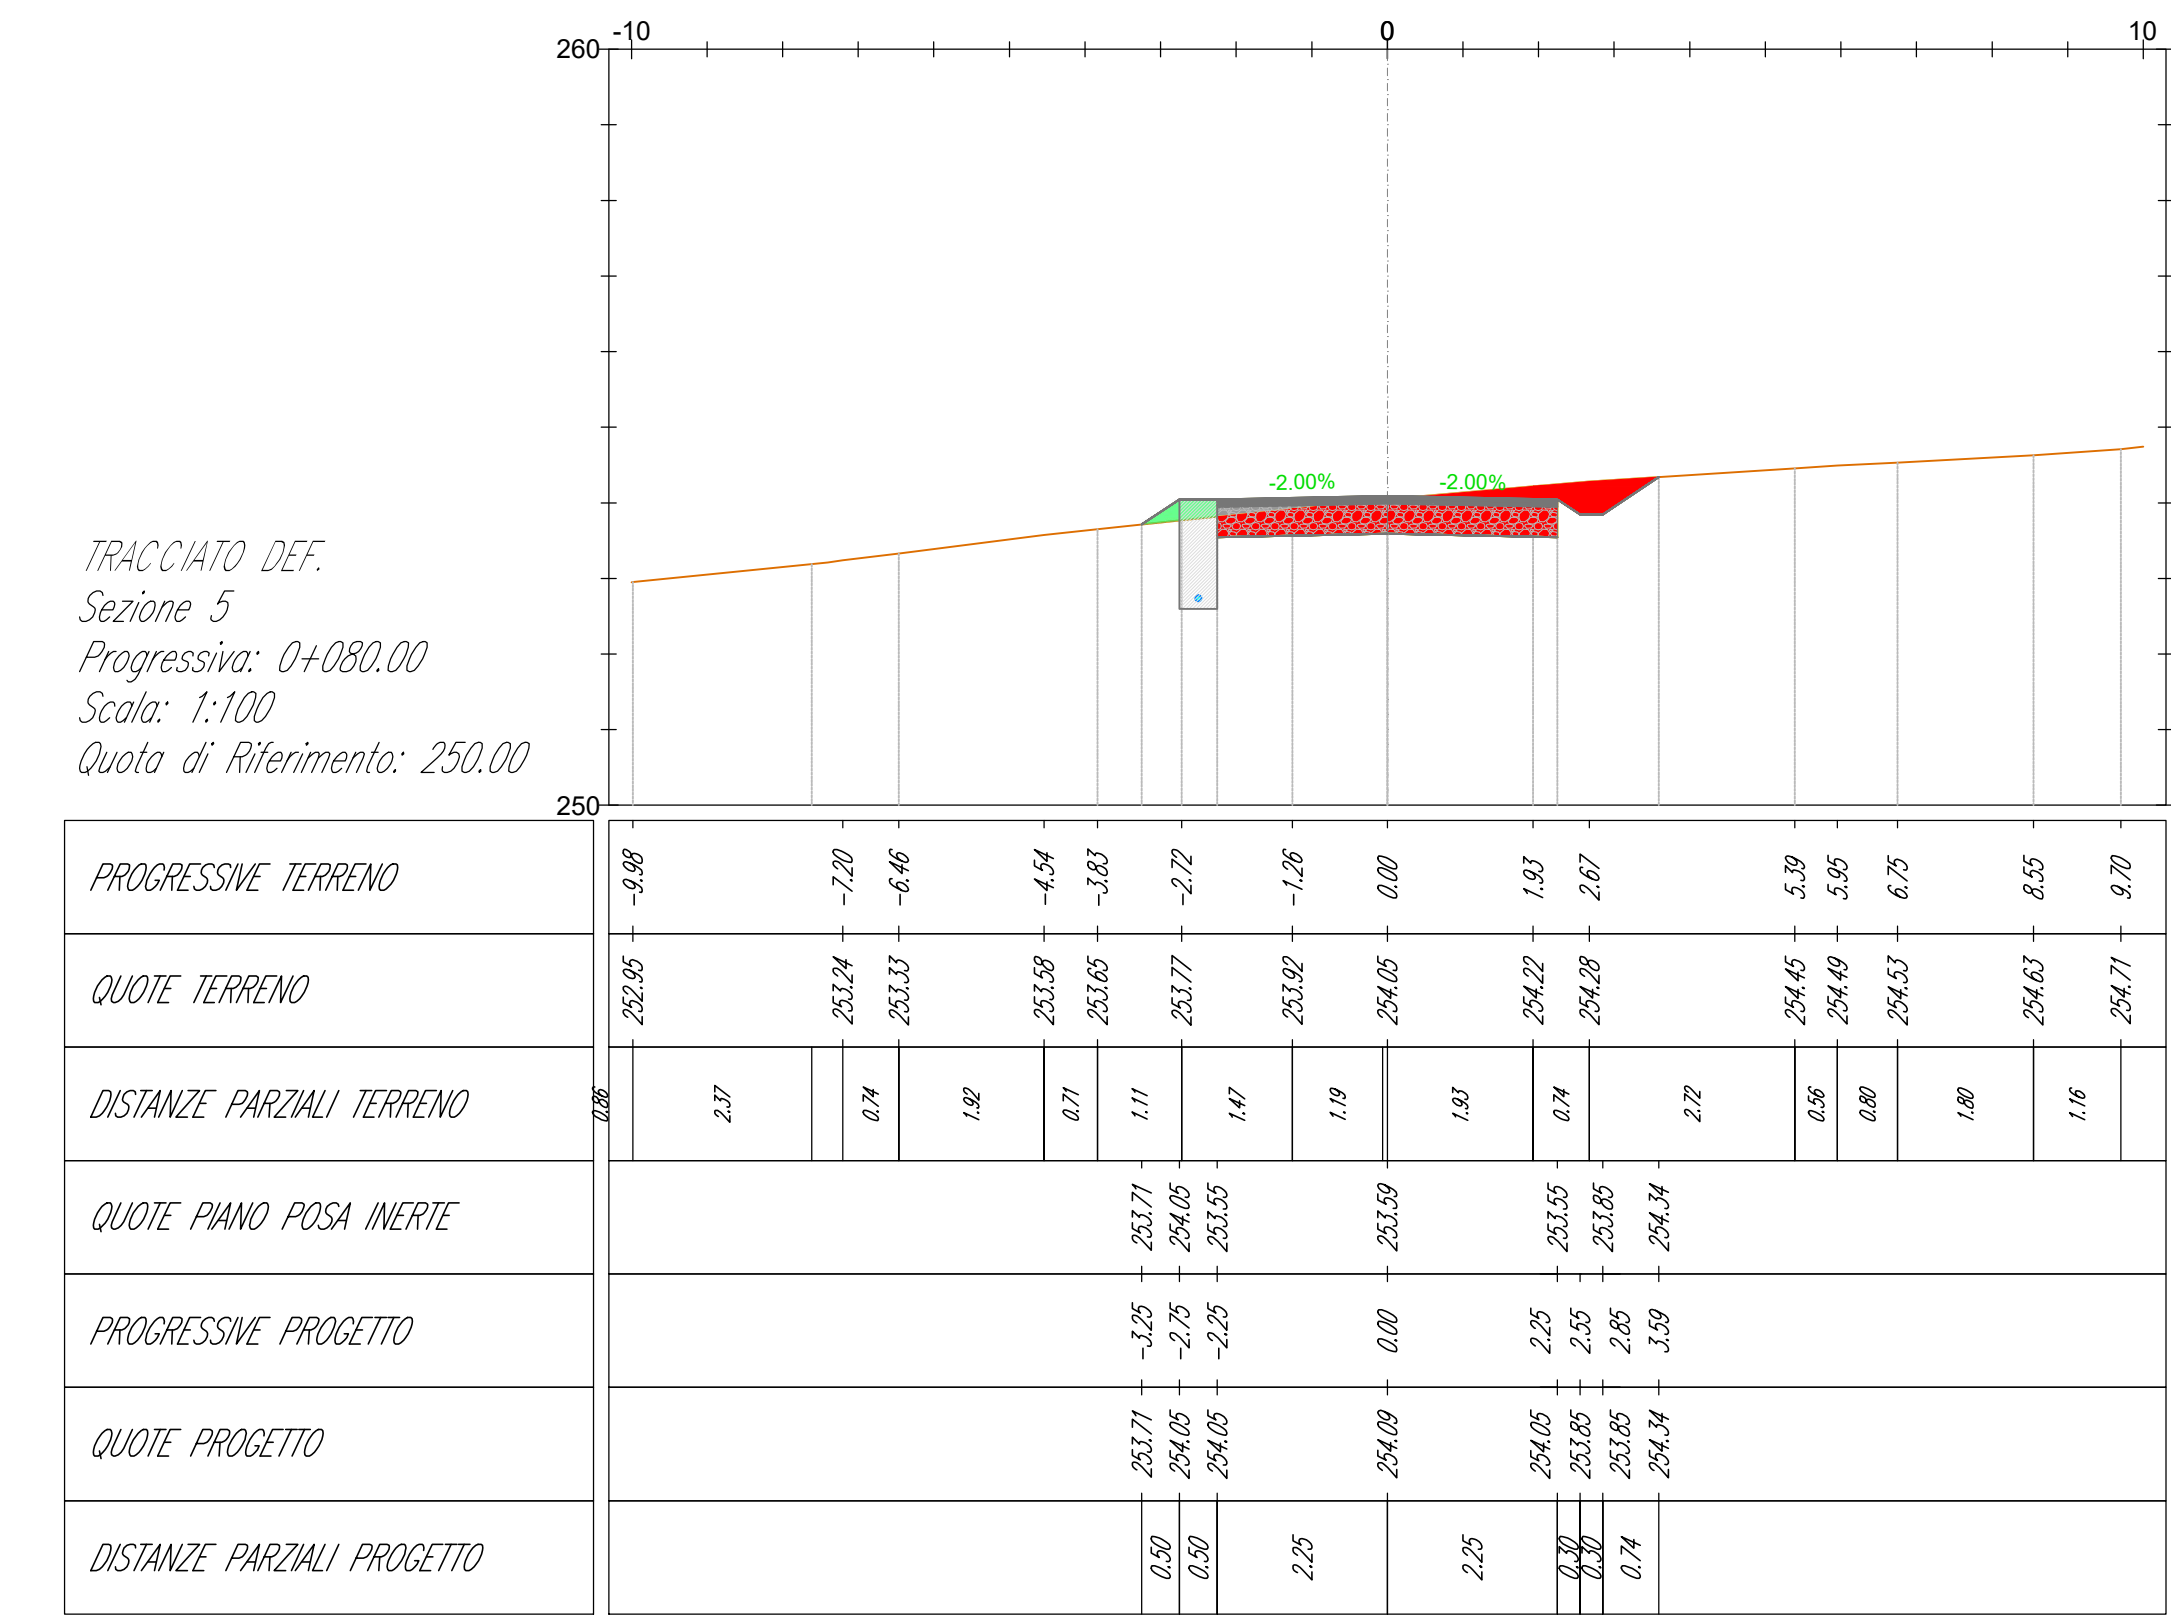
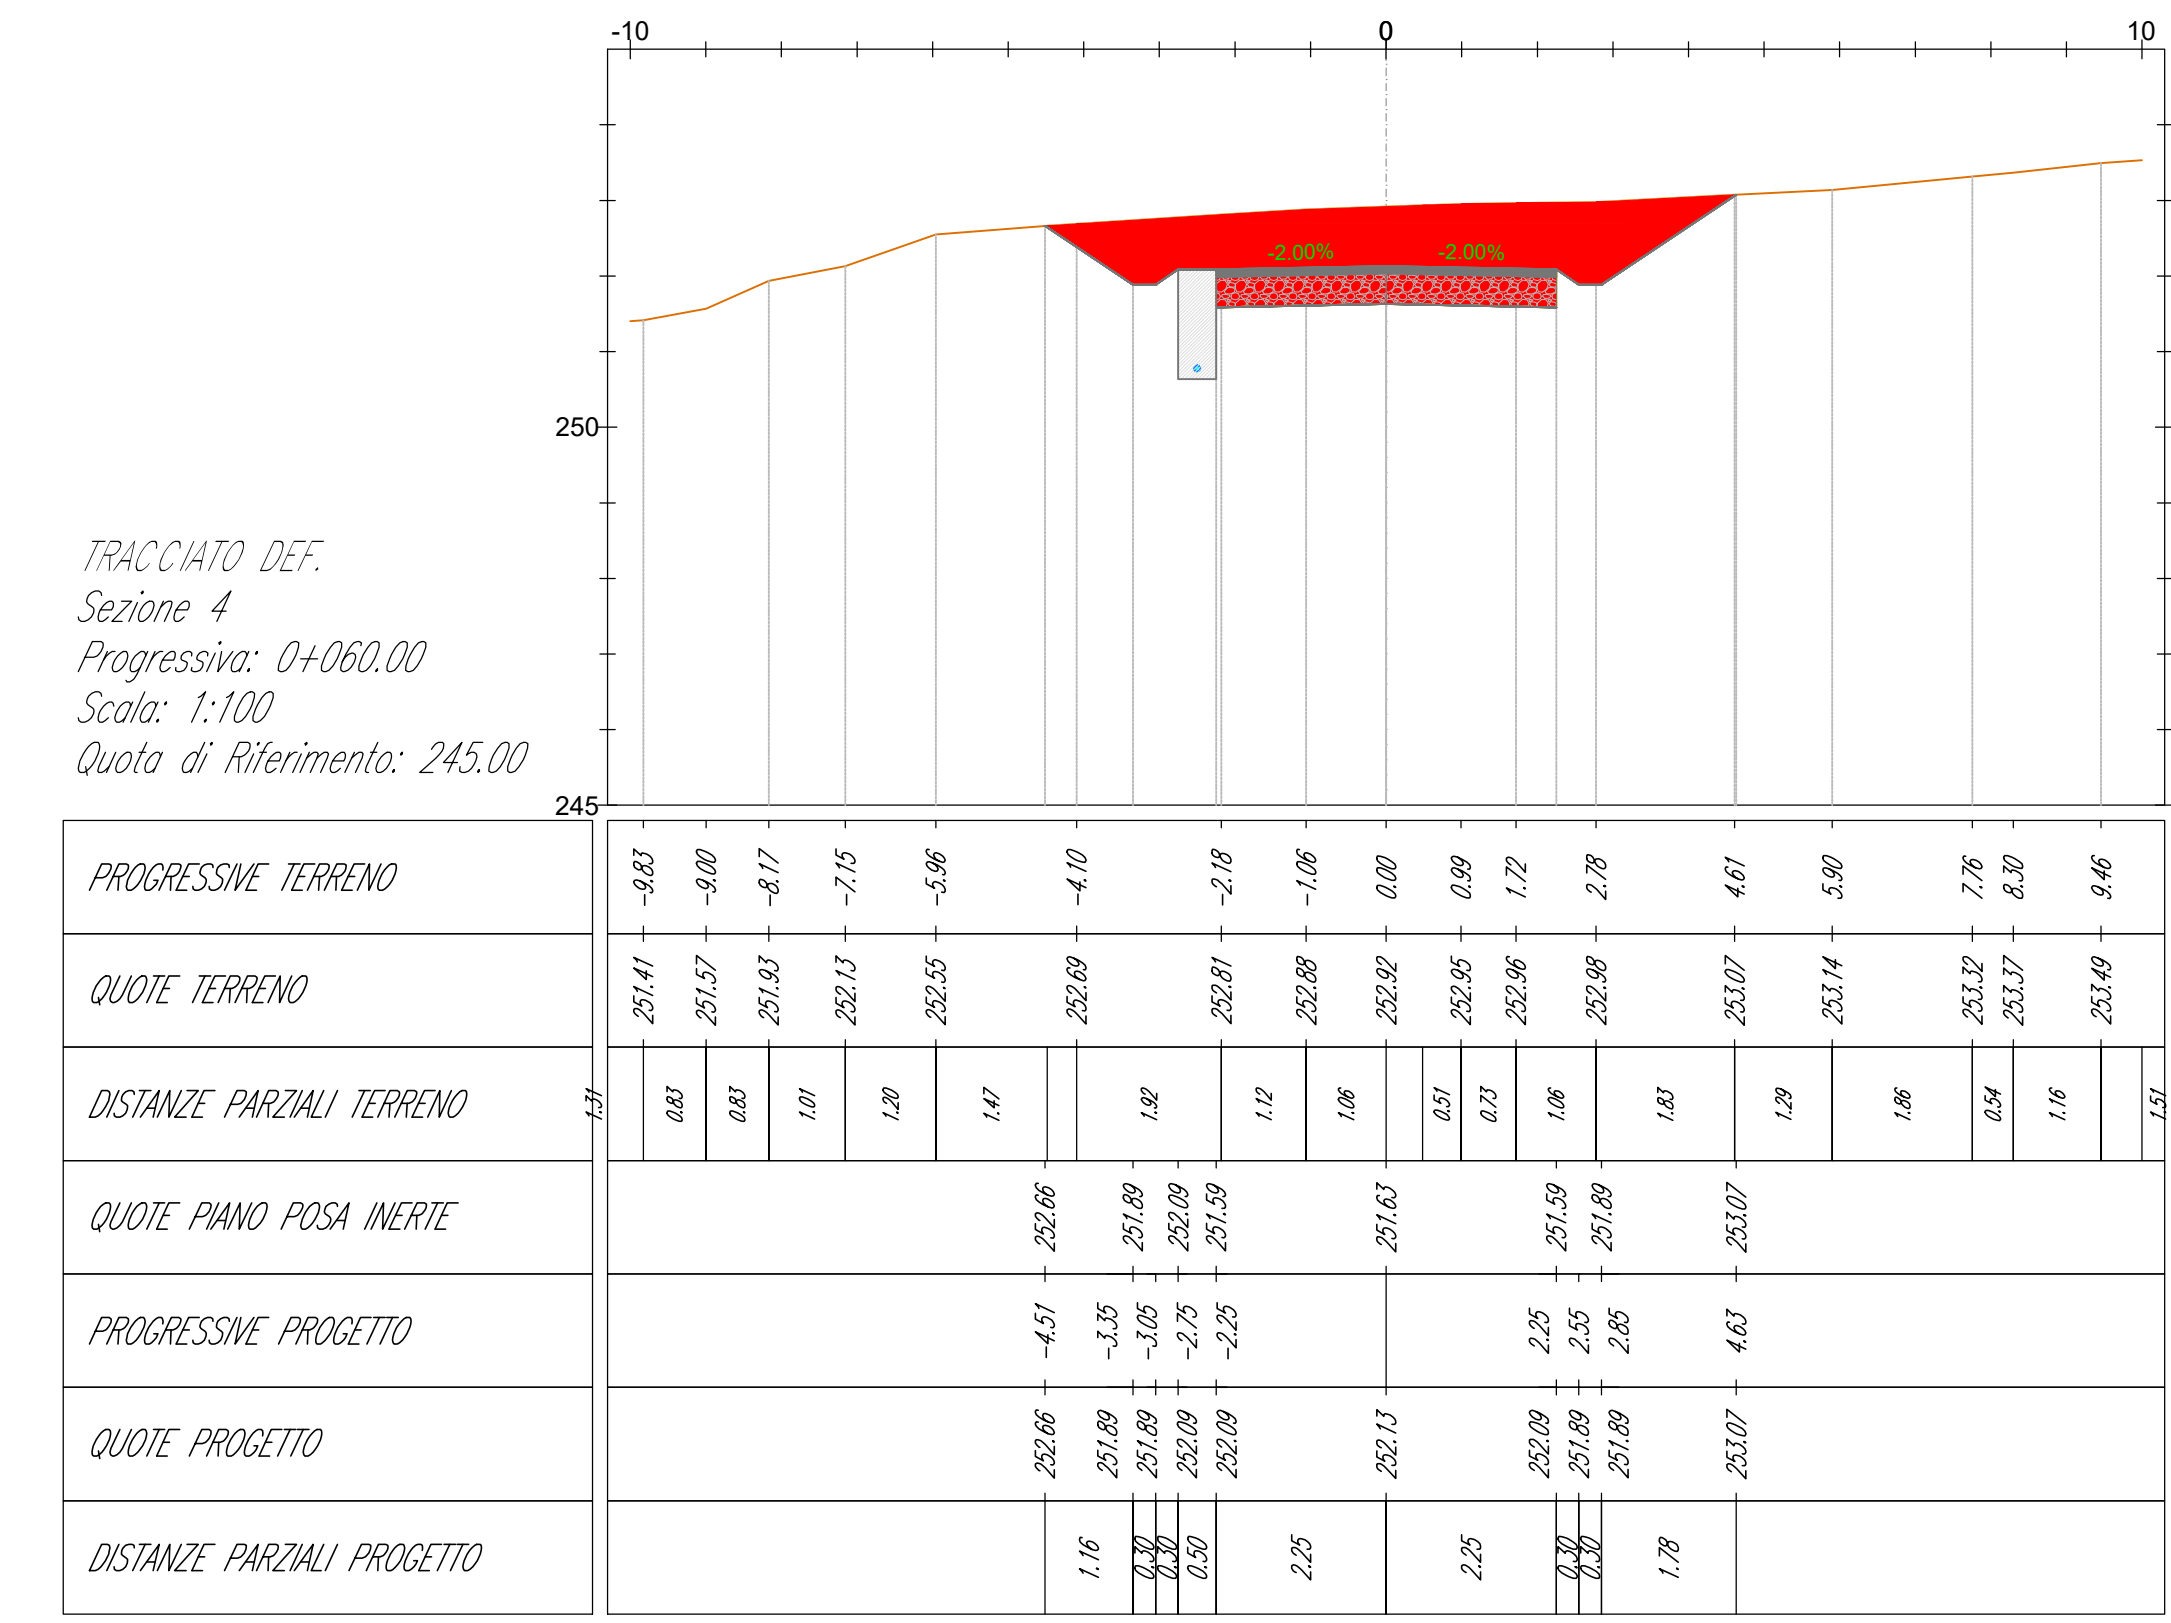
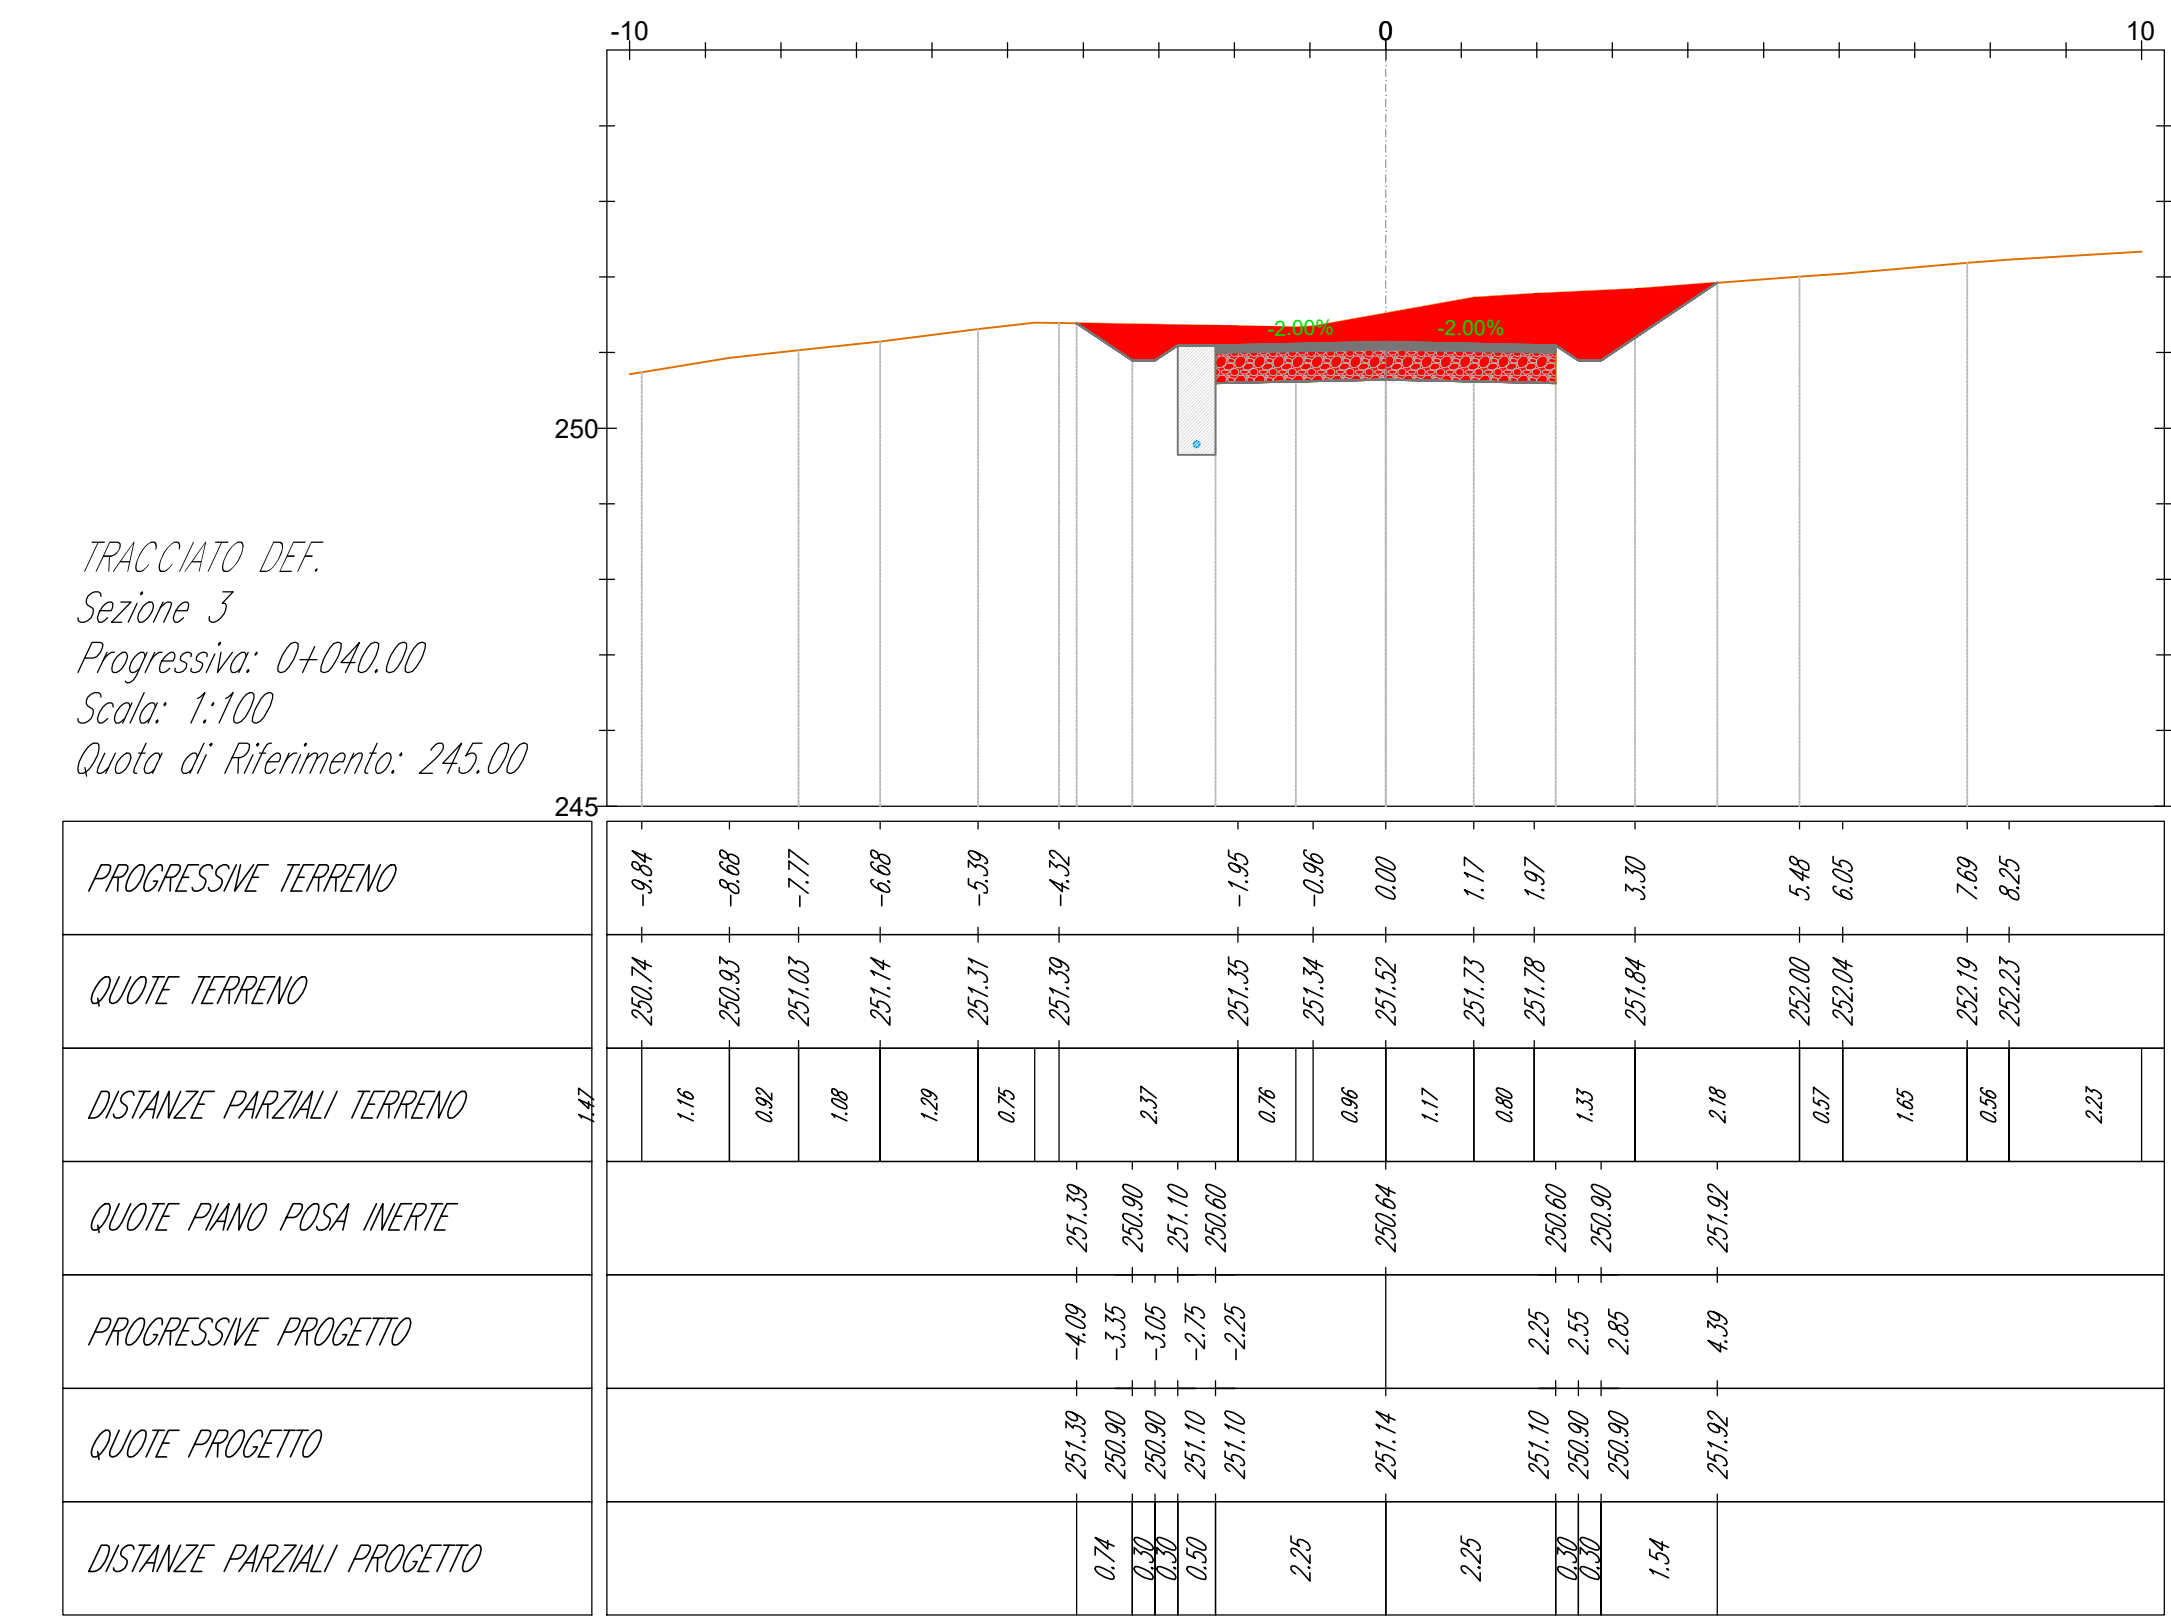
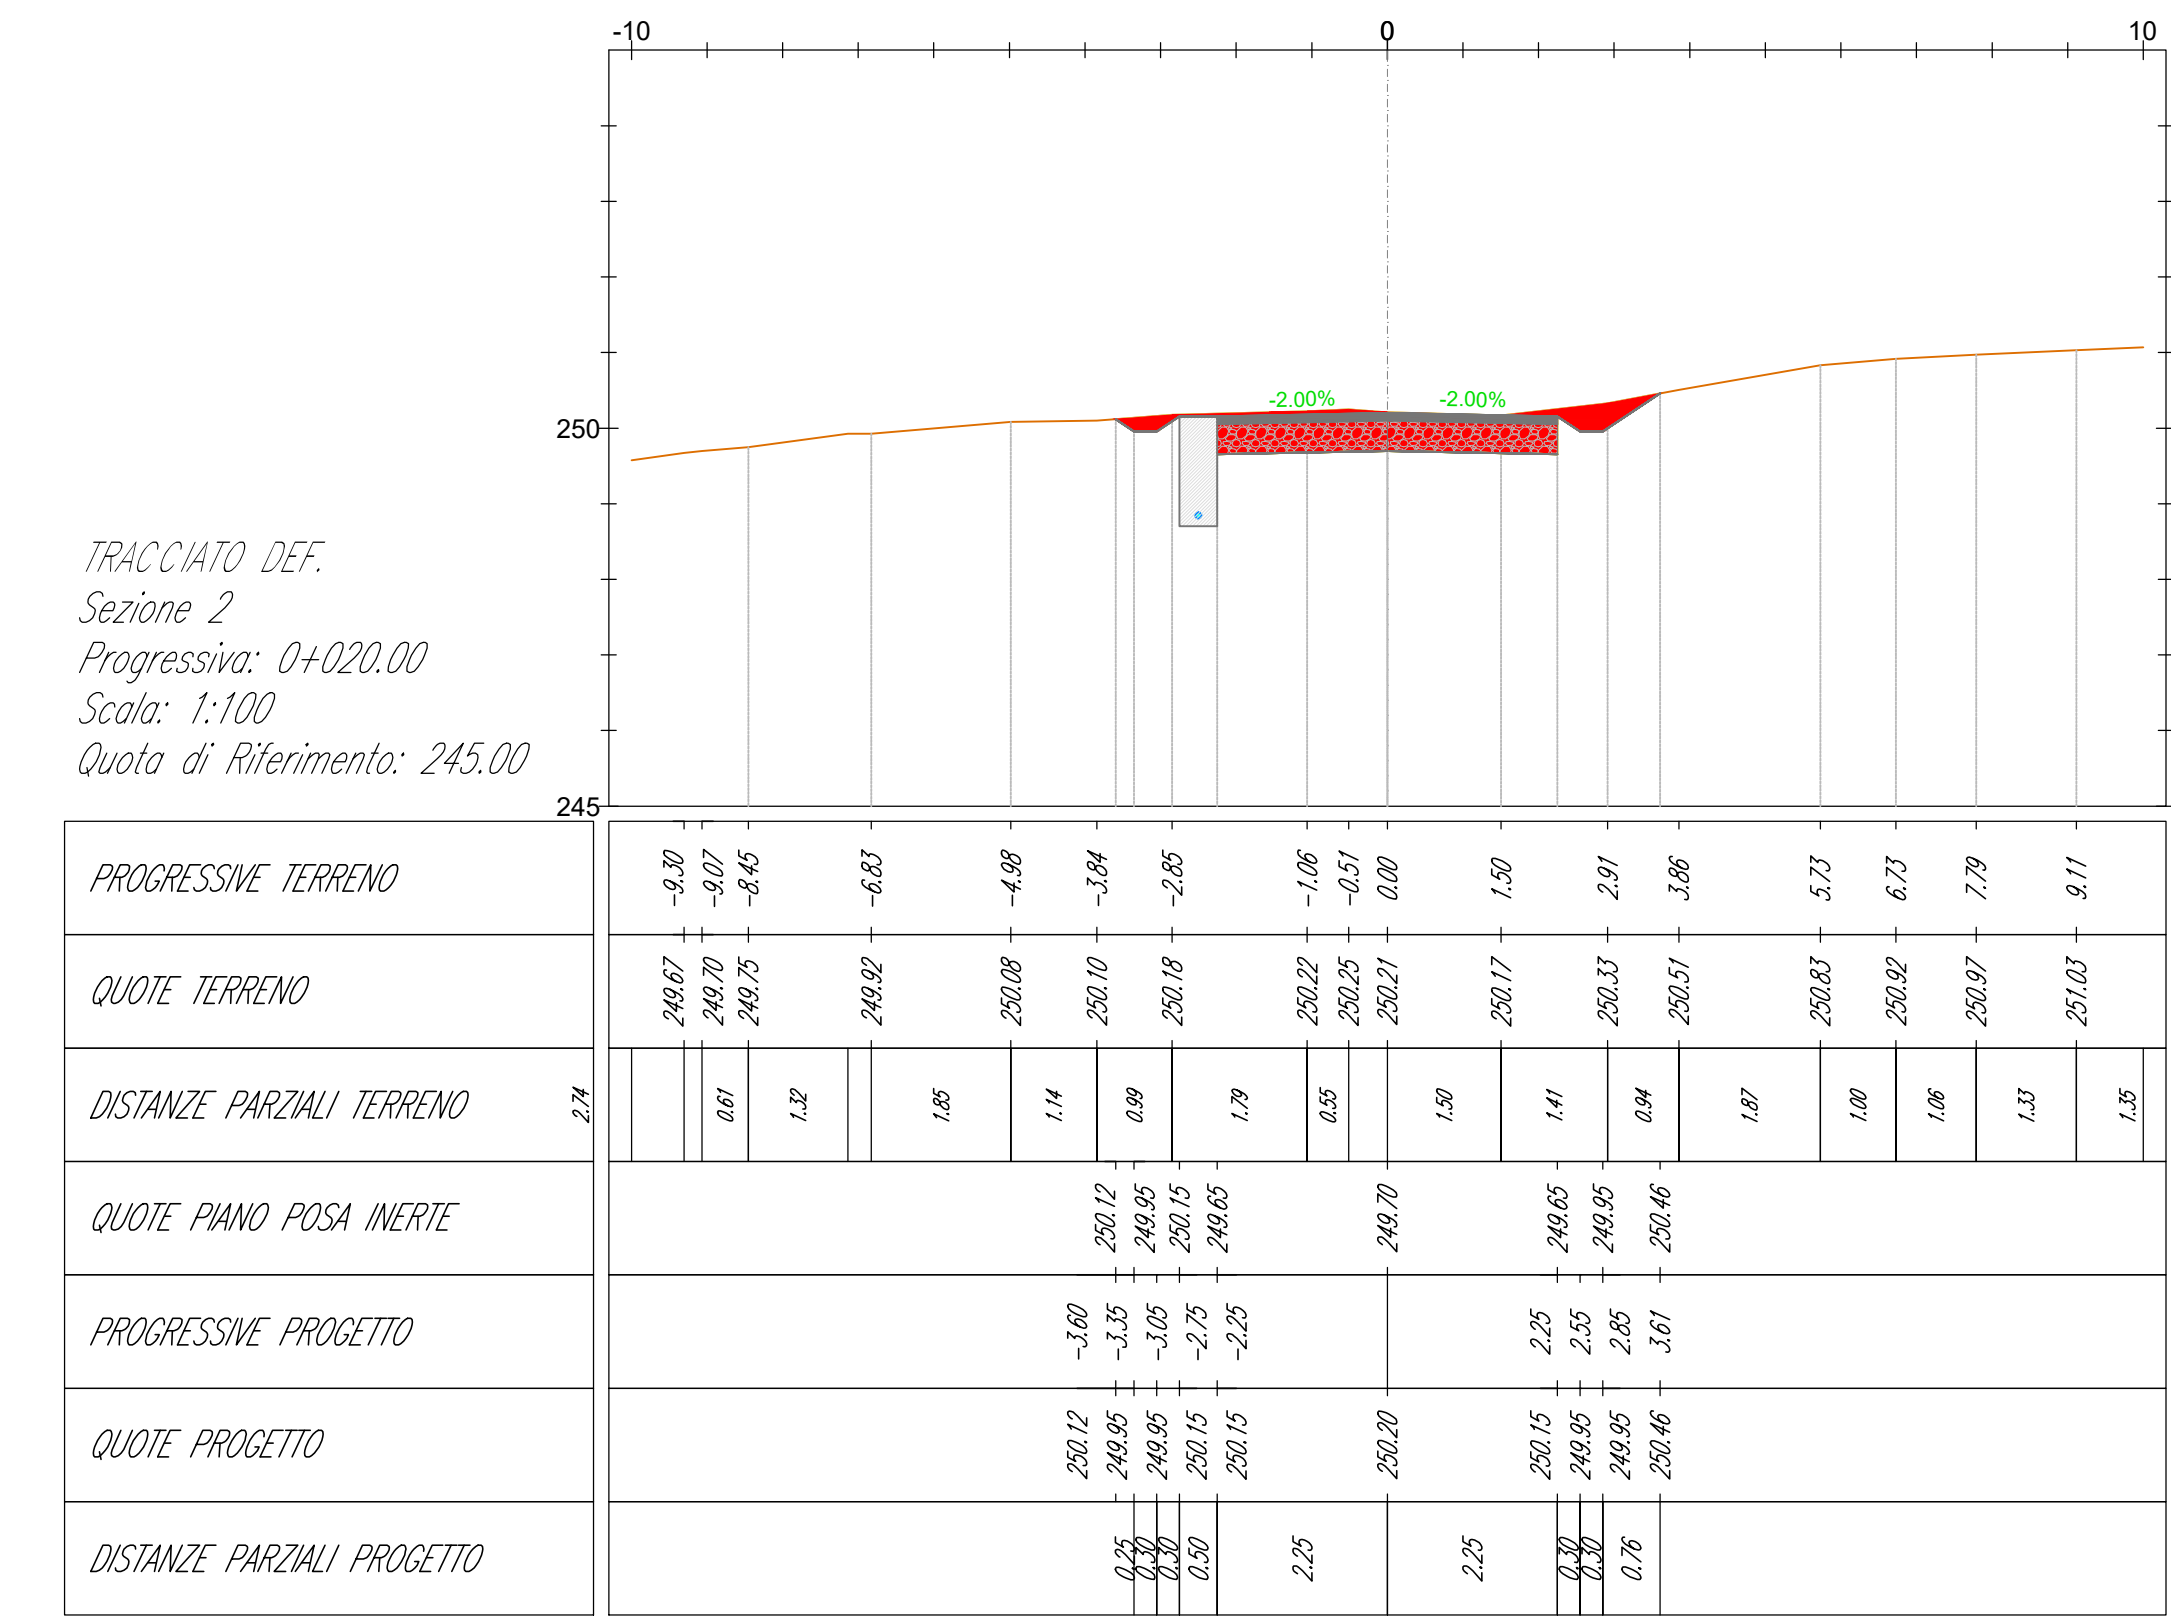


- LEGENDA**
- Misto stabilizzato
  - Inerte
  - Sterro
  - Riparto
  - Terreno esistente
  - Sezione Cavidotto

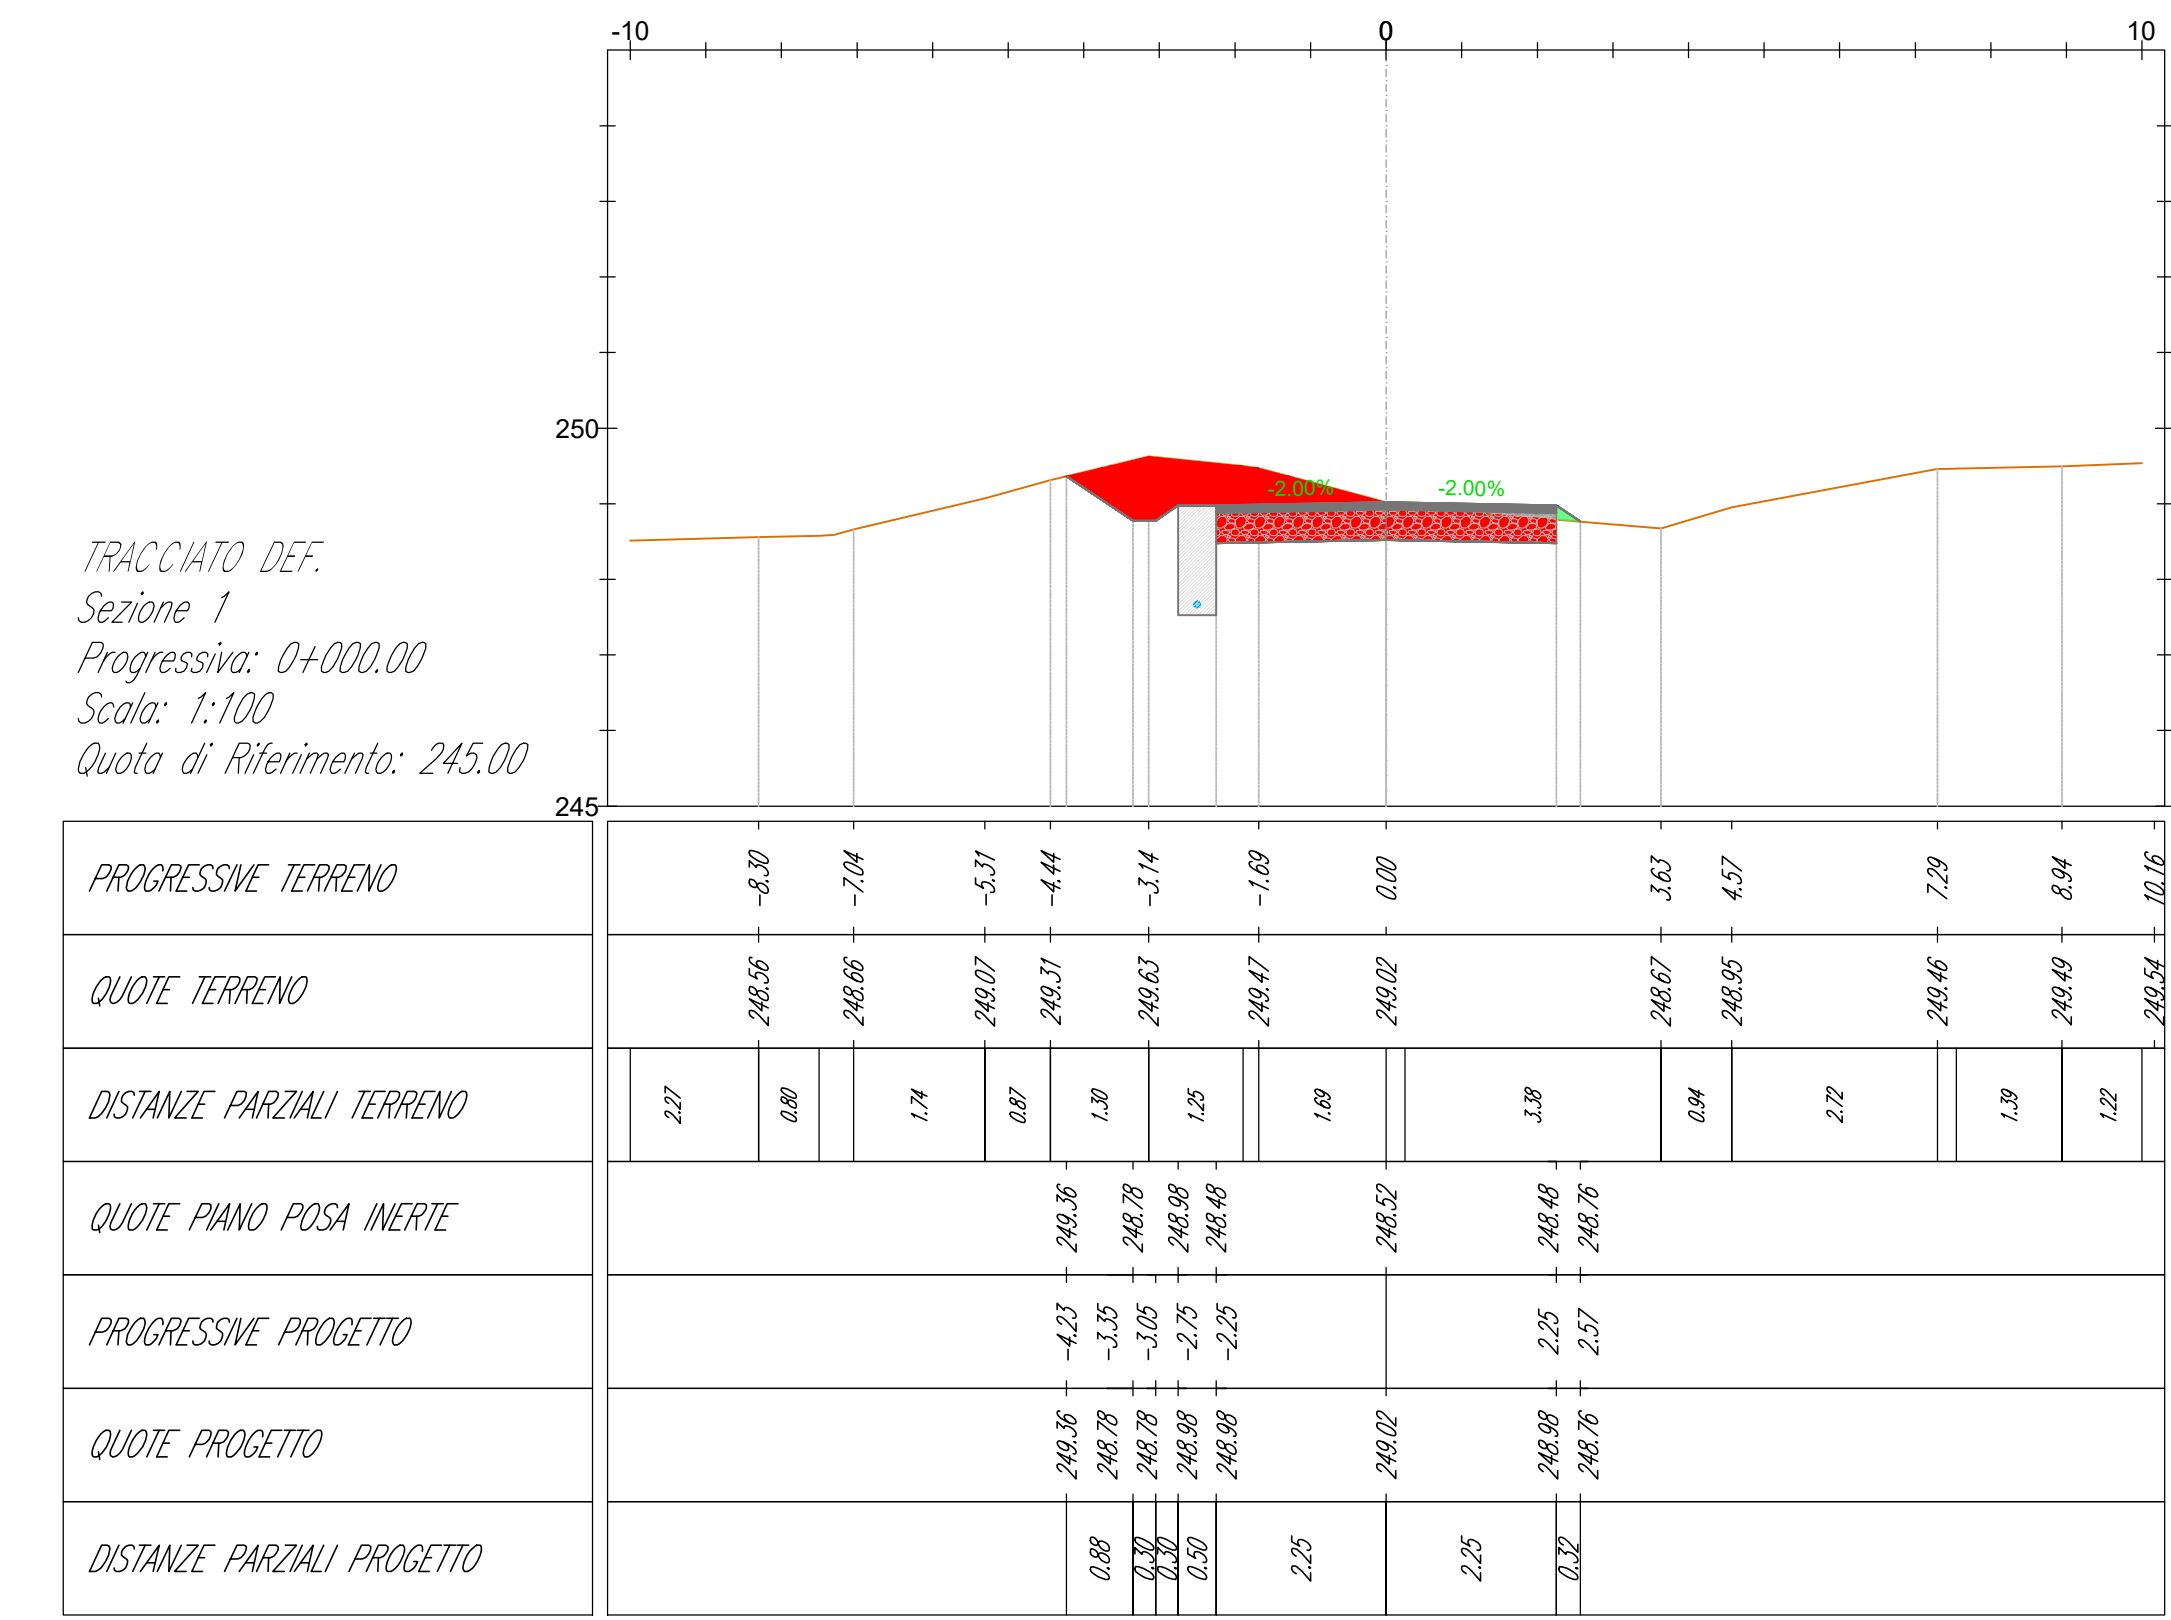

**AREN Green S.r.l.**  
Società soggetta alla direzione e coordinamento di M&E Energia Power S.p.A.  
Sede legale e amministrativa: Via dell'Angelo n. 38 | 47522 Cesena (FC) | P.I. +39 0547 415245  
Iscritta nel Registro delle Imprese della Romagna - Forlì-Cesena e Rimini | REA 520908 | C.F./P.Iva 0402370401

**COMUNI DI SALEMI, MARSALA E TRAPANI (TP)  
LOCALITÀ "CONTRADA MIRABILE"**

**PROGETTO PER LA REALIZZAZIONE DI  
IMPIANTO EOLICO  
"MIRABILE"**

REDAZIONE PROGETTO:  
Aren Eolica Power Spa  
Società per Azioni con Unico Socio  
Via dell'Angelo, 38 - 47522 Cesena (FC)  
P.I. +39 0547 415245 | Fax +39 0547 415274  
Regione della Romagna di Forlì-Cesena R.E.A. 517048

REDAZIONE ELENCAZIONE PROGETTO:  
Ing. Samuele Ucci  
Ordine degli Ingegneri e Architetti  
Cesena, 2006

PROGETTO: Sezioni trasversali CM01 (1/3)


REV.	DESCRIZIONE	DATA	REDAZIONE	VERIFICATO	APPROVATO
01	Piano esecutivo		M. M. / S. U.	E. T. / S. U.	D. Z. / S. U.
02					
03					
04					

FILE: C:\MIR\Definitivo\_2.docx  
LA DIFFUSIONE E RIPRODUZIONE, ANCHE PARZIALE, DI QUESTA FAVOLA È VIETATA A TERMINI DI LEGGE