


**LEGENDA**

- Aerogeneratore
- Strade e piazzole impianto
- Sterro
- Riporto
- Strada esistente in buono stato
- Asse strada di nuova realizzazione
- Asse strada esistente da adeguare
- Asse strada temporanea
- Area temporanea stoccaggio terre
- Area di raccolta e deflusso acque superficiali

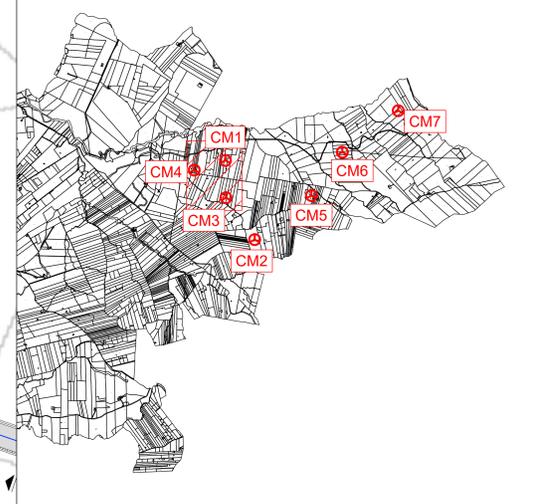

**CM03**  
**X: 301609**  
**Y: 4193287**  
 (WGS 84 UTM-33N)

WTG 3  
 REGIONE: SICILIA  
 COMUNE: SALEMI (TP)  
 FOGLIO: 16 PARTICELLA: 10

WTG 4  
 REGIONE: SICILIA  
 COMUNE: SALEMI (TP)  
 FOGLIO: 15 PARTICELLA: 88

**AREN Green S.r.l.**  
 Società soggetta alla direzione e coordinamento di AREN Electric Power S.p.A.  
 Sede legale e amministrativa: Via dell'Arancio n. 308 I - 47022 Cesena (FC) | P.I. n. 090547415245  
 Iscritta nel Registro delle Imprese della Romagna - Follonica e Rimini | REA 320908 | C.F./P.Iva 04032170401

COMUNI DI SALEMI, MARSALA E TRAPANI (TP)  
 LOCALITÀ "CONTRADA MIRABILE"

PROGETTO PER LA REALIZZAZIONE DI  
**IMPIANTO EOLICO**  
**"MIRABILE"**

REDAZIONE / PROGETTISTA <b>AREN Electric Power Spa</b> Società per Azioni con Unico Socio Via dell'Arancio 308 - 47022 Cesena (FC) P.I. n. 090547415245 - Fax n. 0547 415274 P.Iva 04032170401 Registro delle Imprese di Follonica REA 317048		TITOLO / FIRMA / PROGETTISTA Ing. Simona Ucci Ordine degli Ingegneri di Follonica Matr. 2066
---	--	---

STIPULAZIONE:  
 Planimetria su CTR - Fase di cantiere CM03 e CM04 (2/3)

CODICE CARATTERI: <b>MIRDC.A.0.3T.0.1.0.5.0.0</b>	DATA: A0	SCALA: 1:500	FINE: PROGETTO DEFINITIVO
--	-------------	-----------------	------------------------------

REV.	DESCRIZIONE	DATA	REDAZIONE	VERIFICATO	APPROVATO
01	Primo iterazione	09/06/2018	E. Tombarini	D. Gamba	S. Ucci
02					
03					
04					

FILE: CM3\_A\_Cantieri\_03\_08.dwg  
 LA DIFFUSIONE E RIPRODUZIONE, ANCHE PARZIALE, DI QUESTA TAVOLA E' VIETATA A TERMINI DI LEGGE