
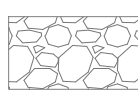


LEGENDA


-  Misto stabilizzato
-  Inerte
-  Sterro
-  Riparto
-  Terreno esistente
-  Sezione Cavidotto

TRACCIATO
Sezione 9
Progressiva: 0+155.69
Scala: 1:100
Quota di Riferimento: 325.00

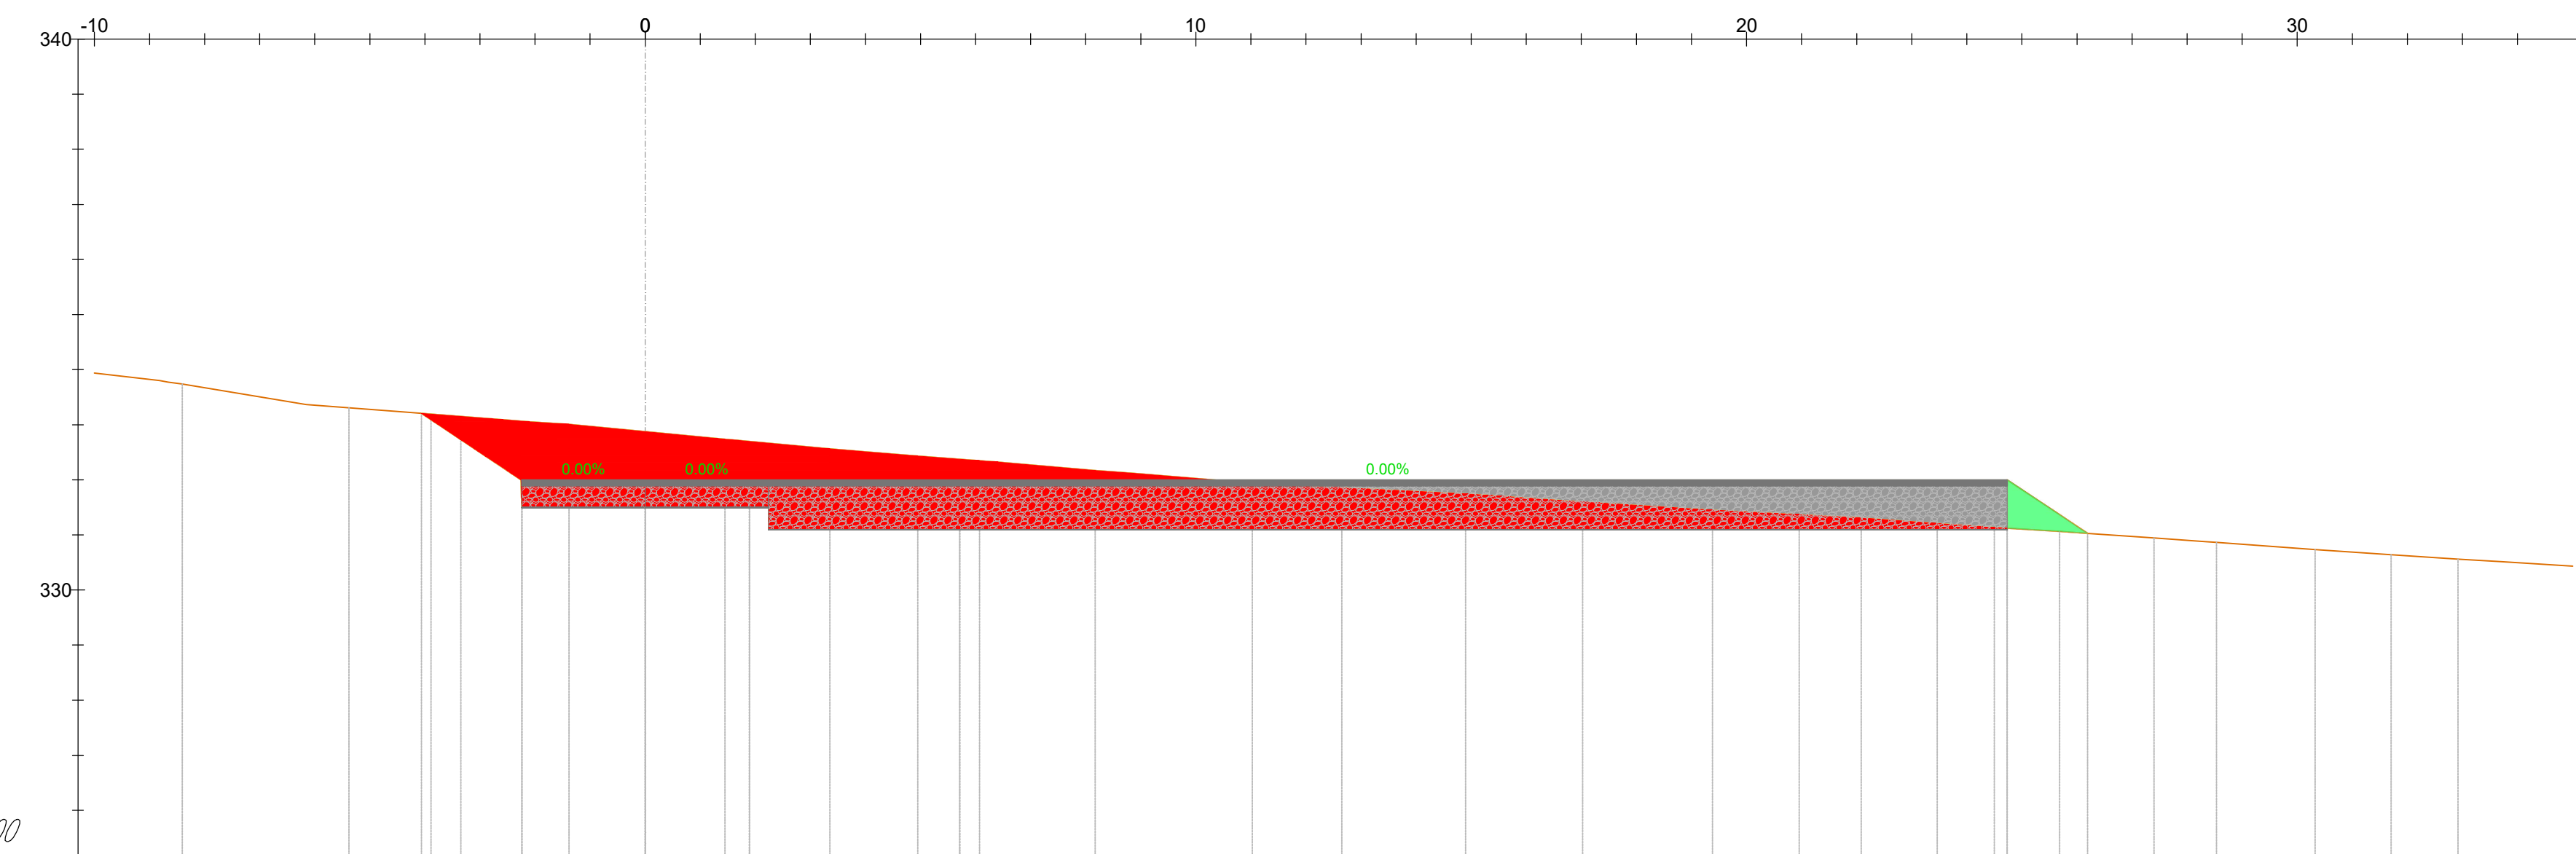


PROGRESSIVE TERRENO									

TRACCIATO
Sezione 10
Progressiva: 0+172.25
Scala: 1:100
Quota di Riferimento: 315.00

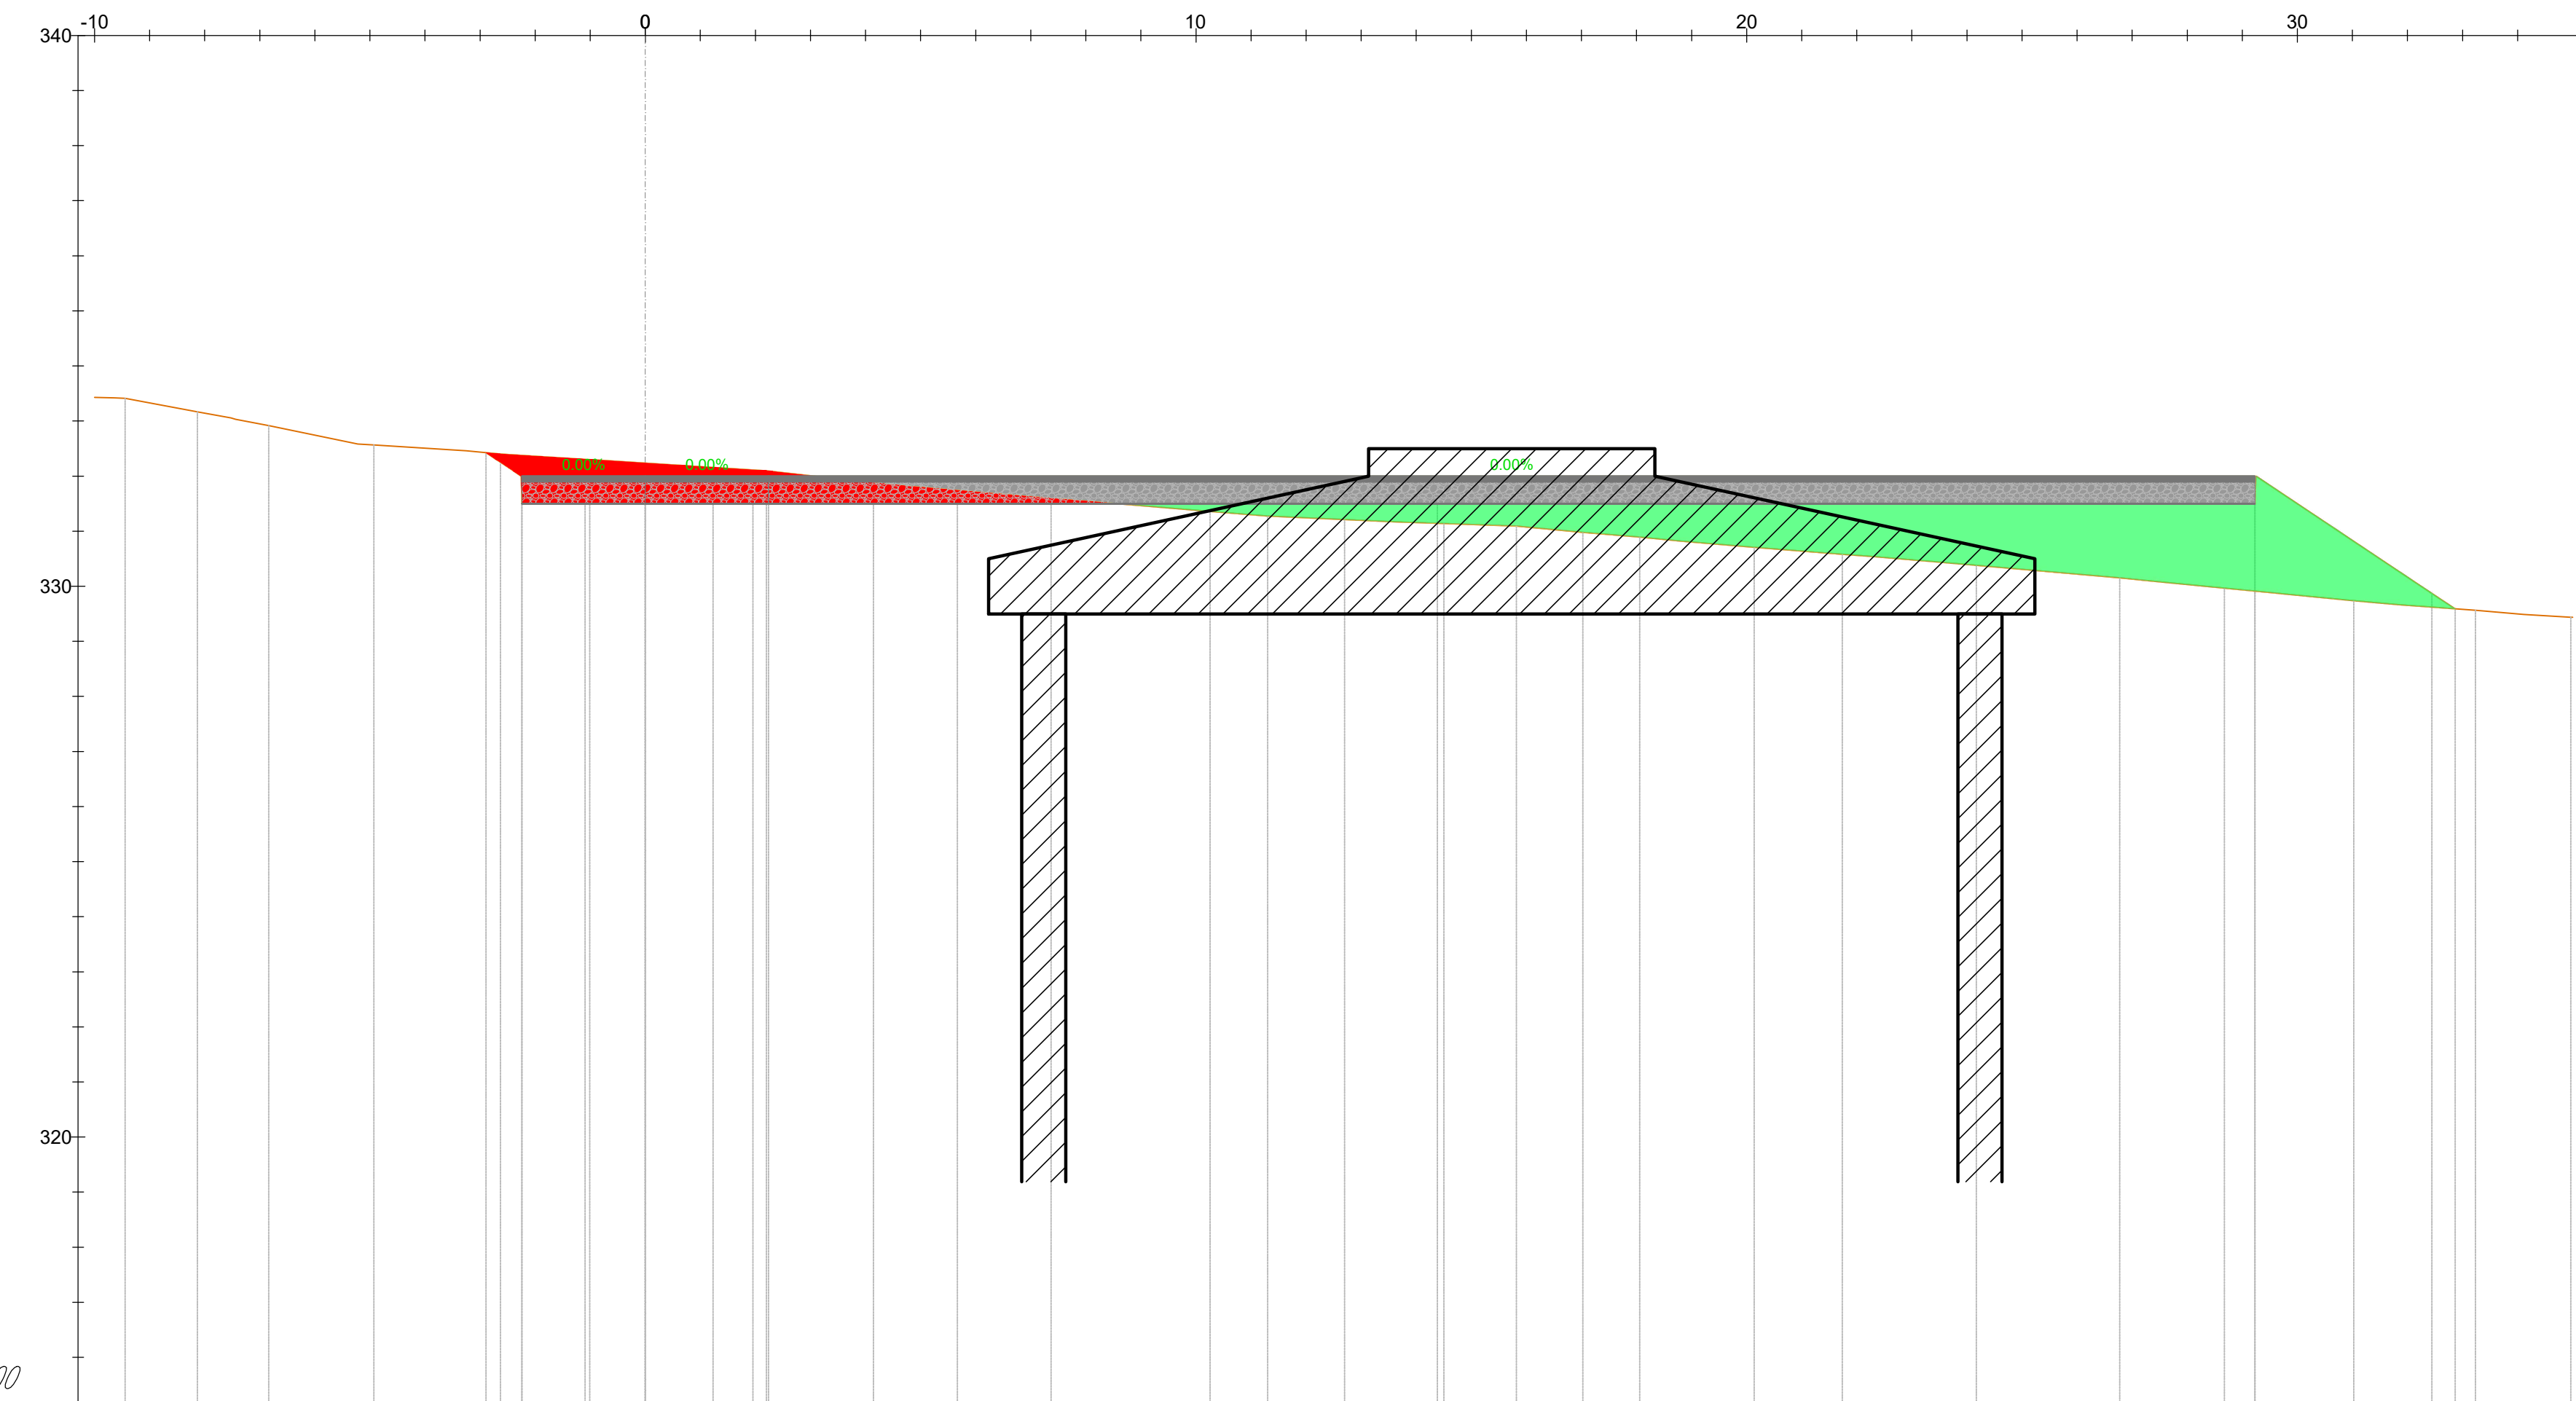

PROGRESSIVE TERRENO									

TRACCIATO
Sezione 11
Progressiva: 0+185.00
Scala: 1:100
Quota di Riferimento: 325.00

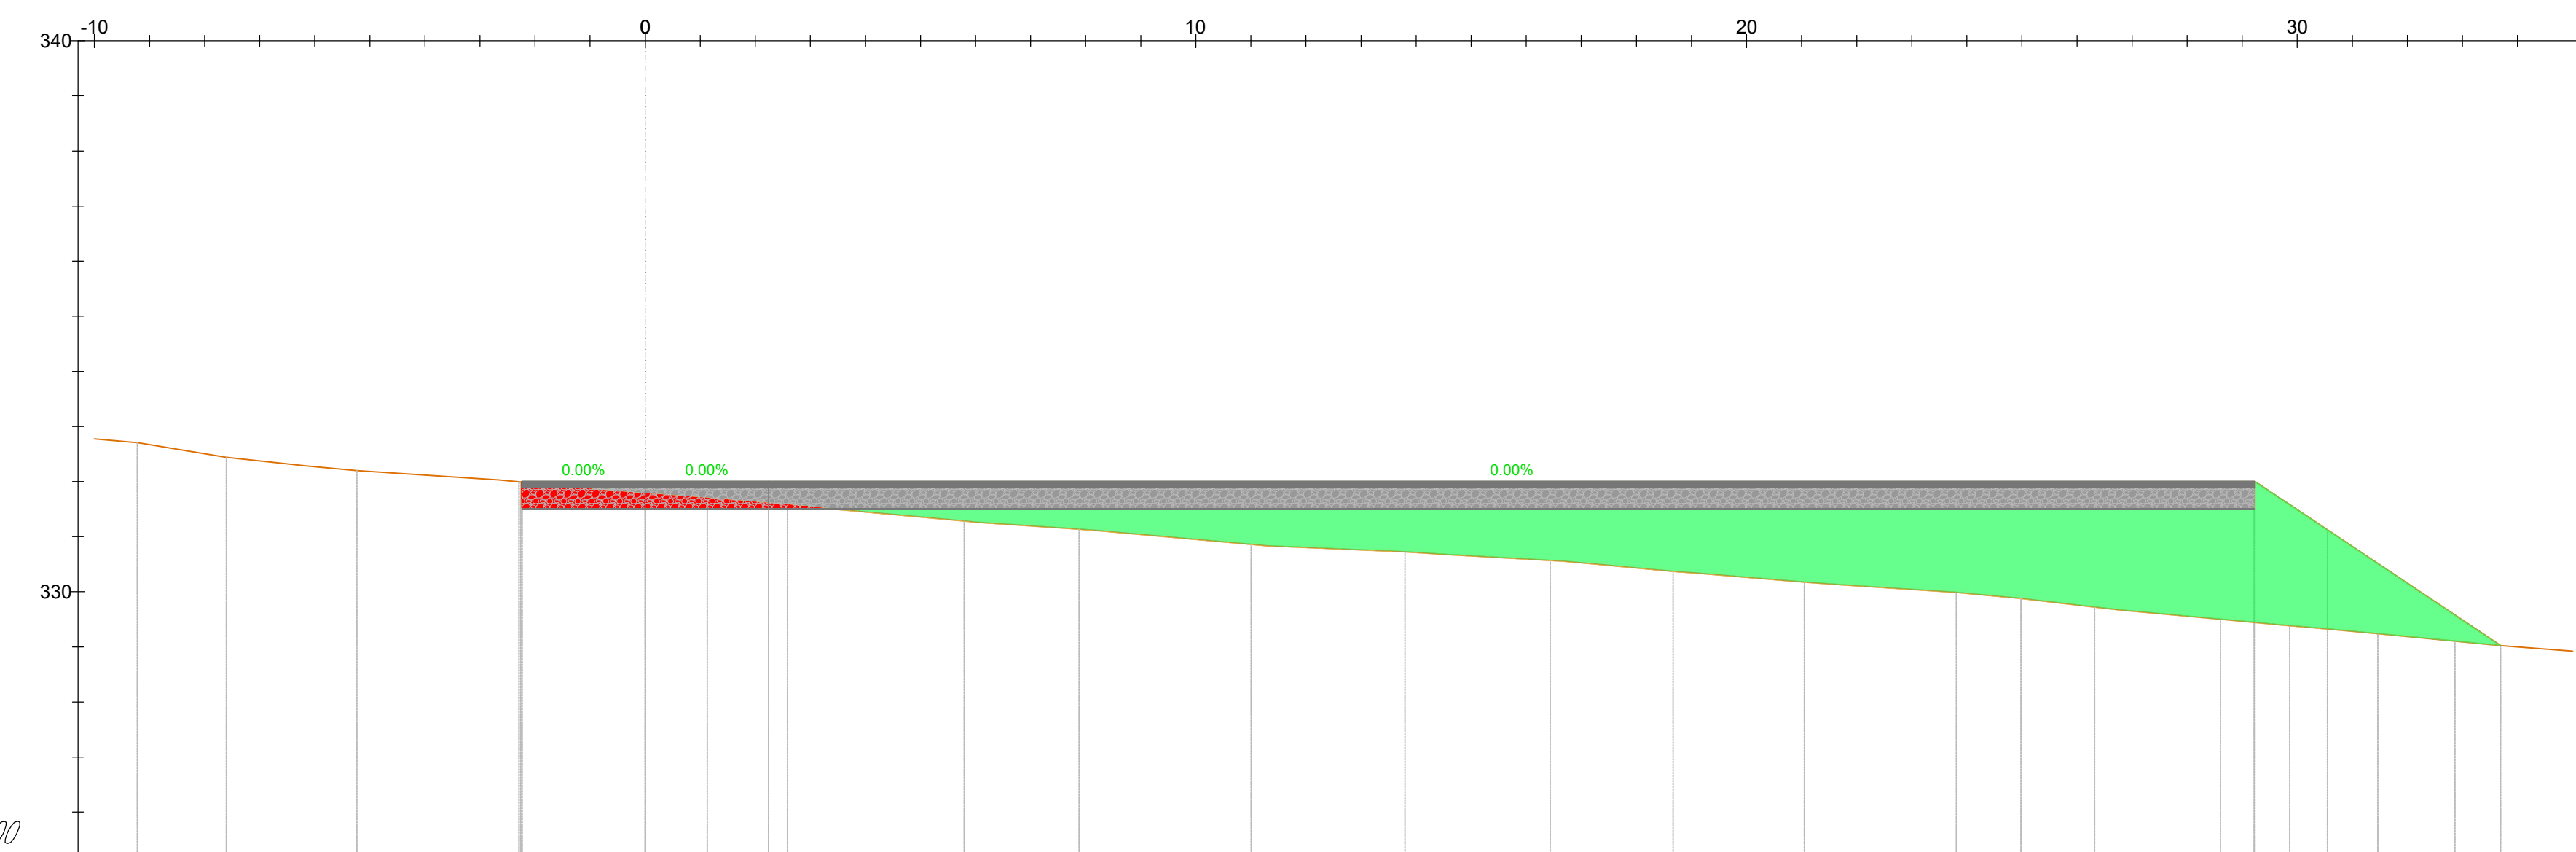

PROGRESSIVE TERRENO									

AREN Green S.r.l.
Società soggetta alla direzione e coordinamento di M&E Energia Power S.p.A.
Sede legale e amministrativa: Via dell'Argento n. 308 | 47122 Cesena (FC) | Pr. +39 0547 415245
Iscritta nel Registro delle Imprese della Romagna - Forlì-Cesena e Rimini | REA 320908 | C.F./P.Iva 04032170401

COMUNI DI SALEMI, MARSALA E TRAPANI (TP)
LOCALITÀ "CONTRADA MIRABILE"

PROGETTO PER LA REALIZZAZIONE DI
IMPIANTO EOLICO
"MIRABILE"

REGISTRAZIONE PROGETTO:
AREN Electric Power Spa
Società per Azioni con Unico Socio
Via dell'Argento, 308 - 47122 Cesena (FC)
Pr. +39 0547 415245 - Fax +39 0547 415274
P.Iva 0703040047
Registro delle Imprese di Forlì-Cesena R.E.A. 317048

INGEGNERE PROGETTISTA:
Ing. Simone U.Sai
Ordine degli Ingegneri di Forlì-Cesena
Mar. 2002

PROGETTO: Sezioni trasversali CM05 (2/2)

CODICE CLIENTE: MIRD050101203000 | PERIODO: AO+ | Scala: 1:500 | TIPO: PROGETTO DEFINITIVO

REV.	DESCRIZIONE	DATA	REDAATTO	VERIFICATO	APPROVATO
00	Piano esecutivo	20/03/2024	E. Tassinari	D. Zampieri	S. Sai
01					
02					
03					
04					