
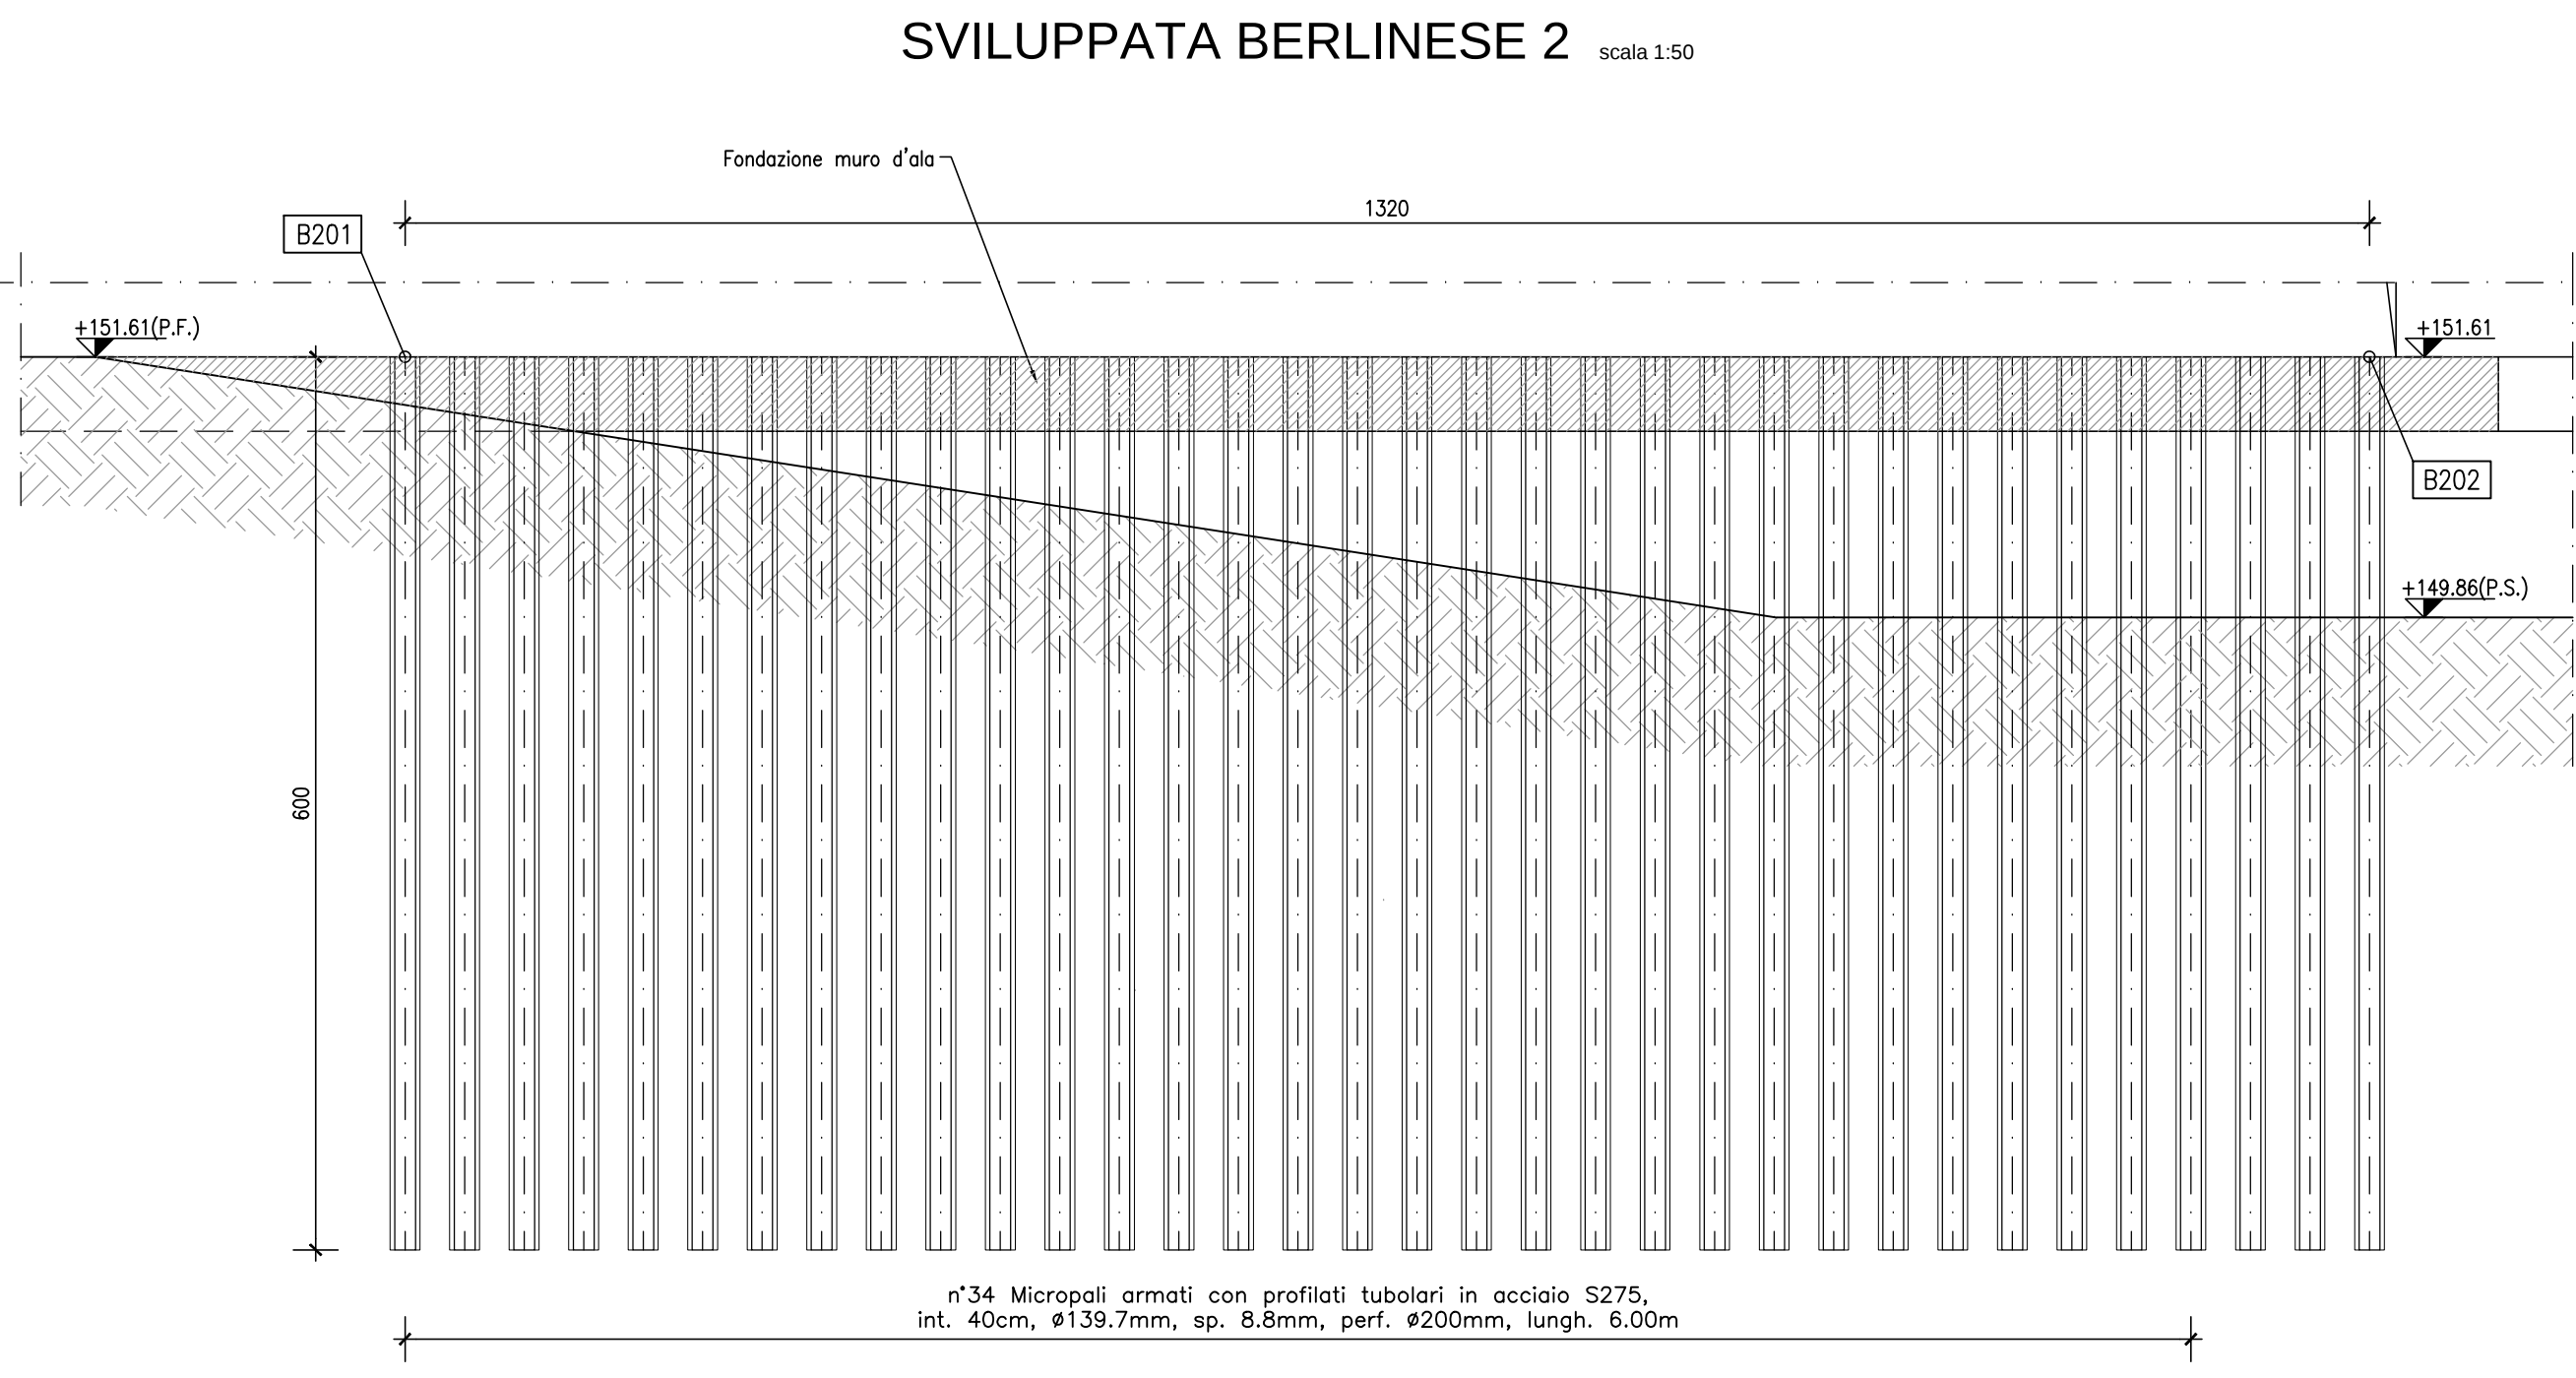
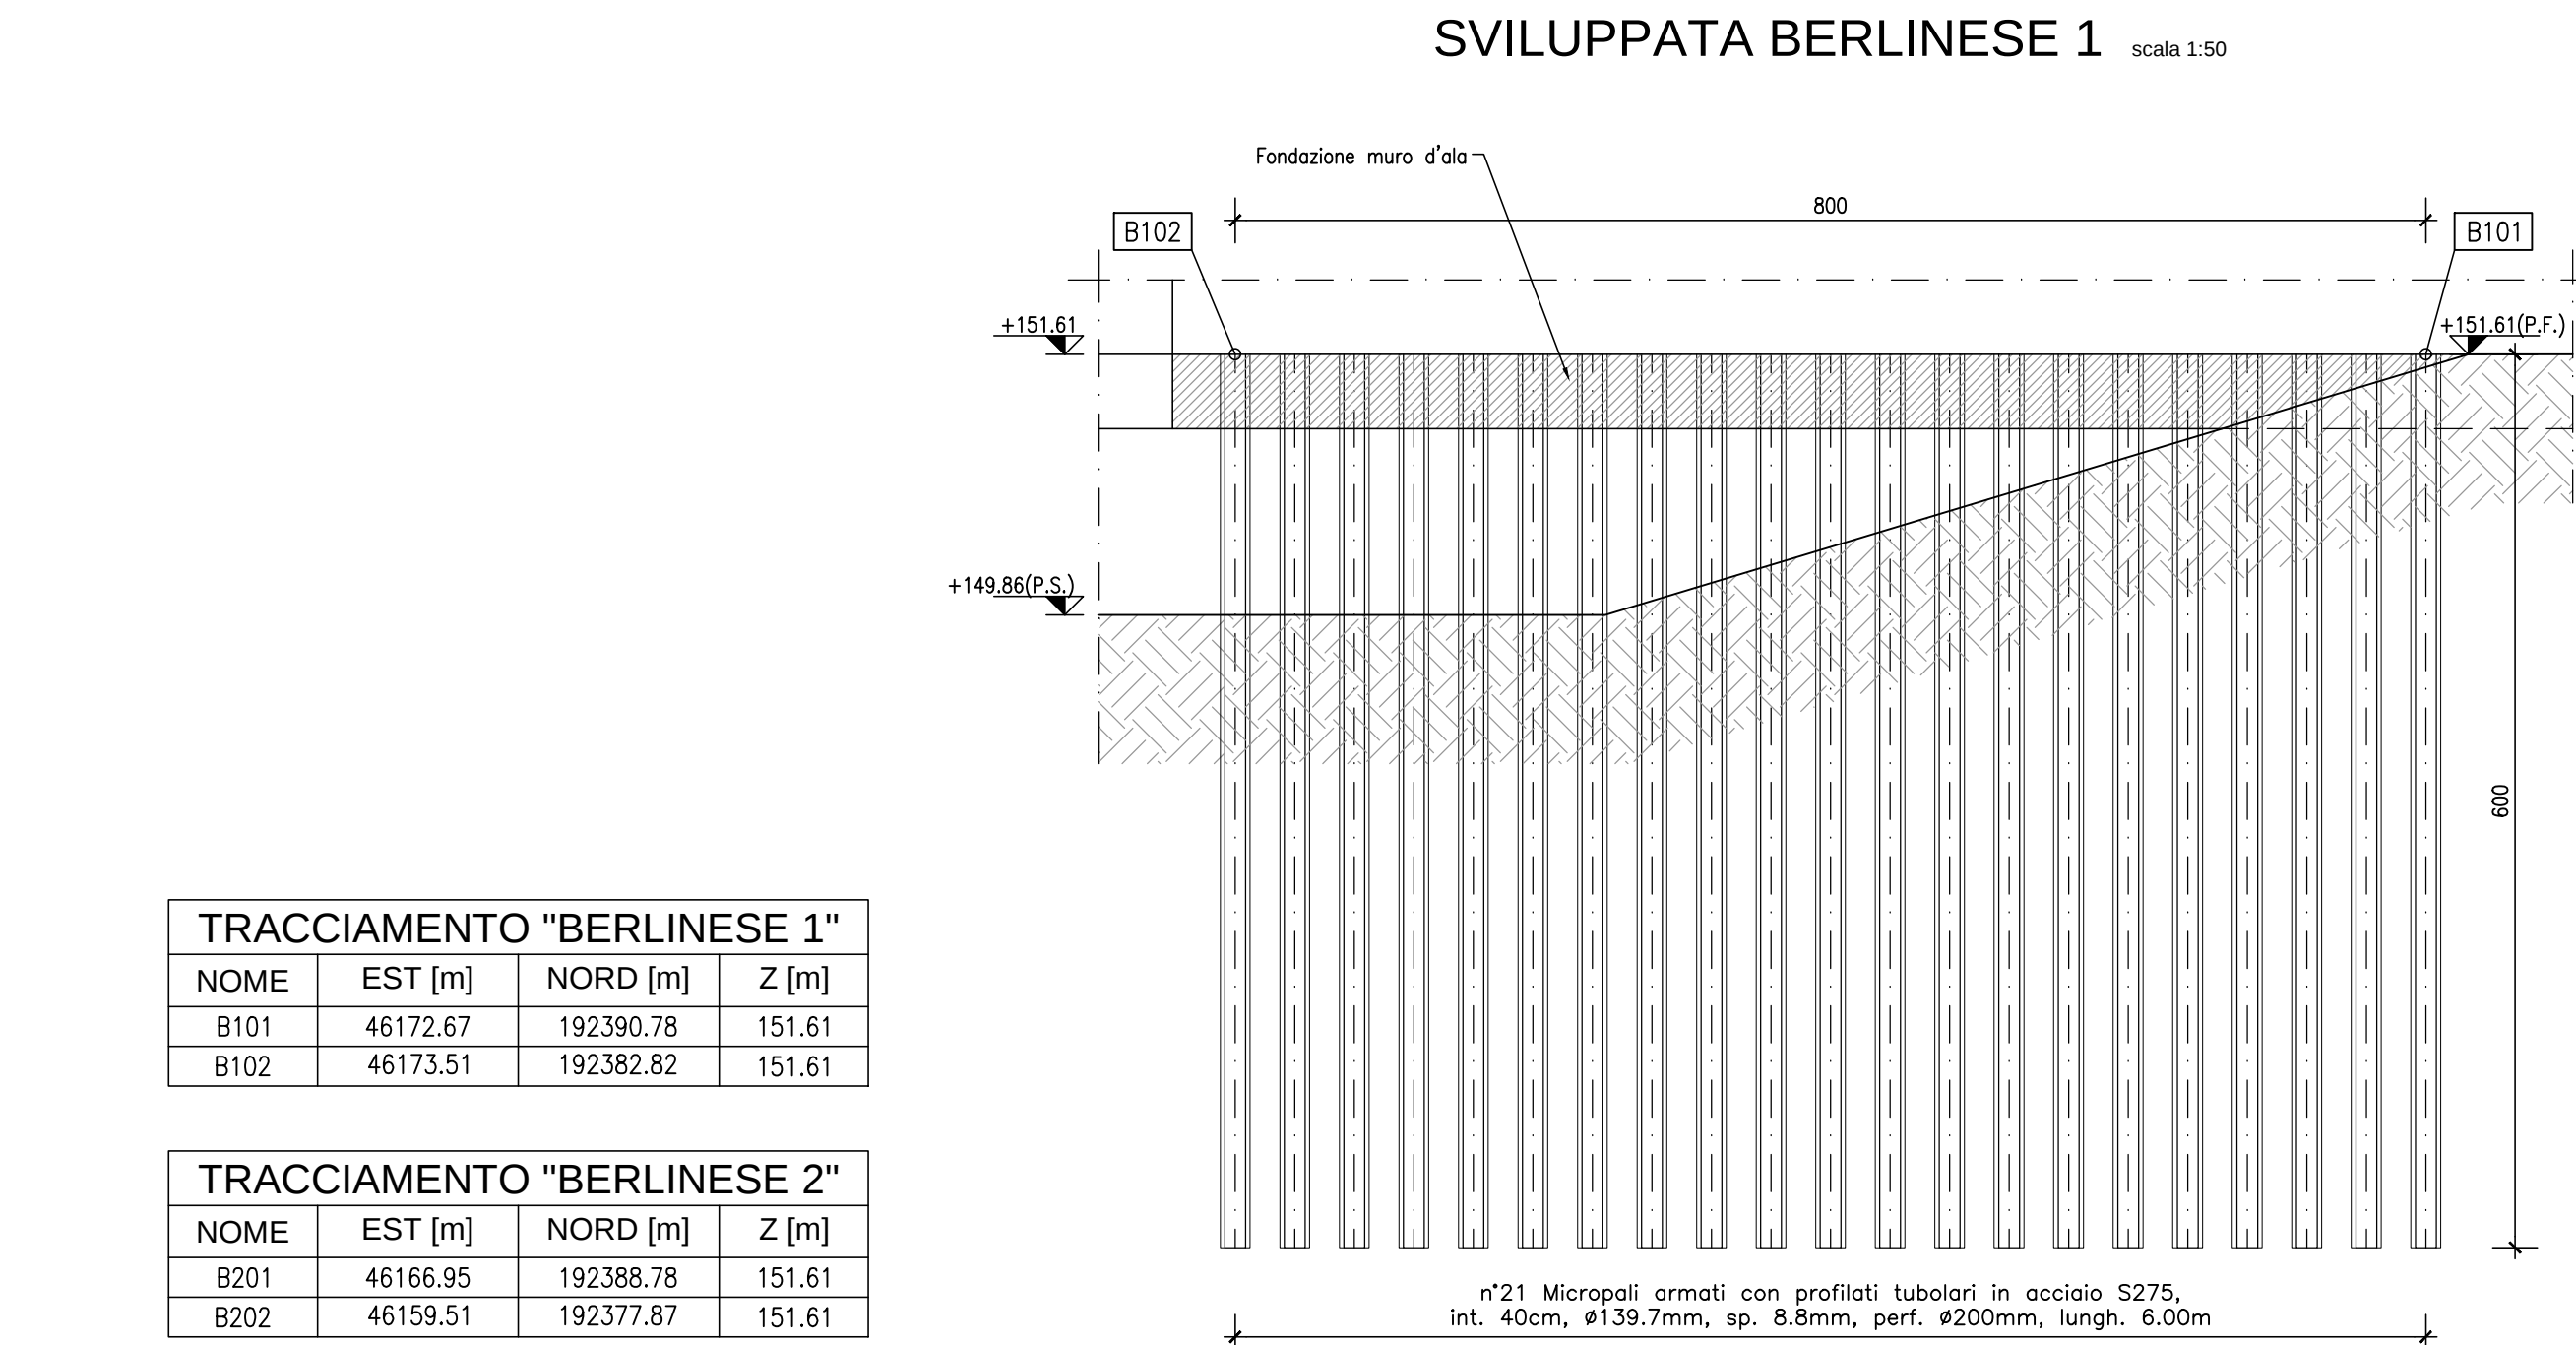
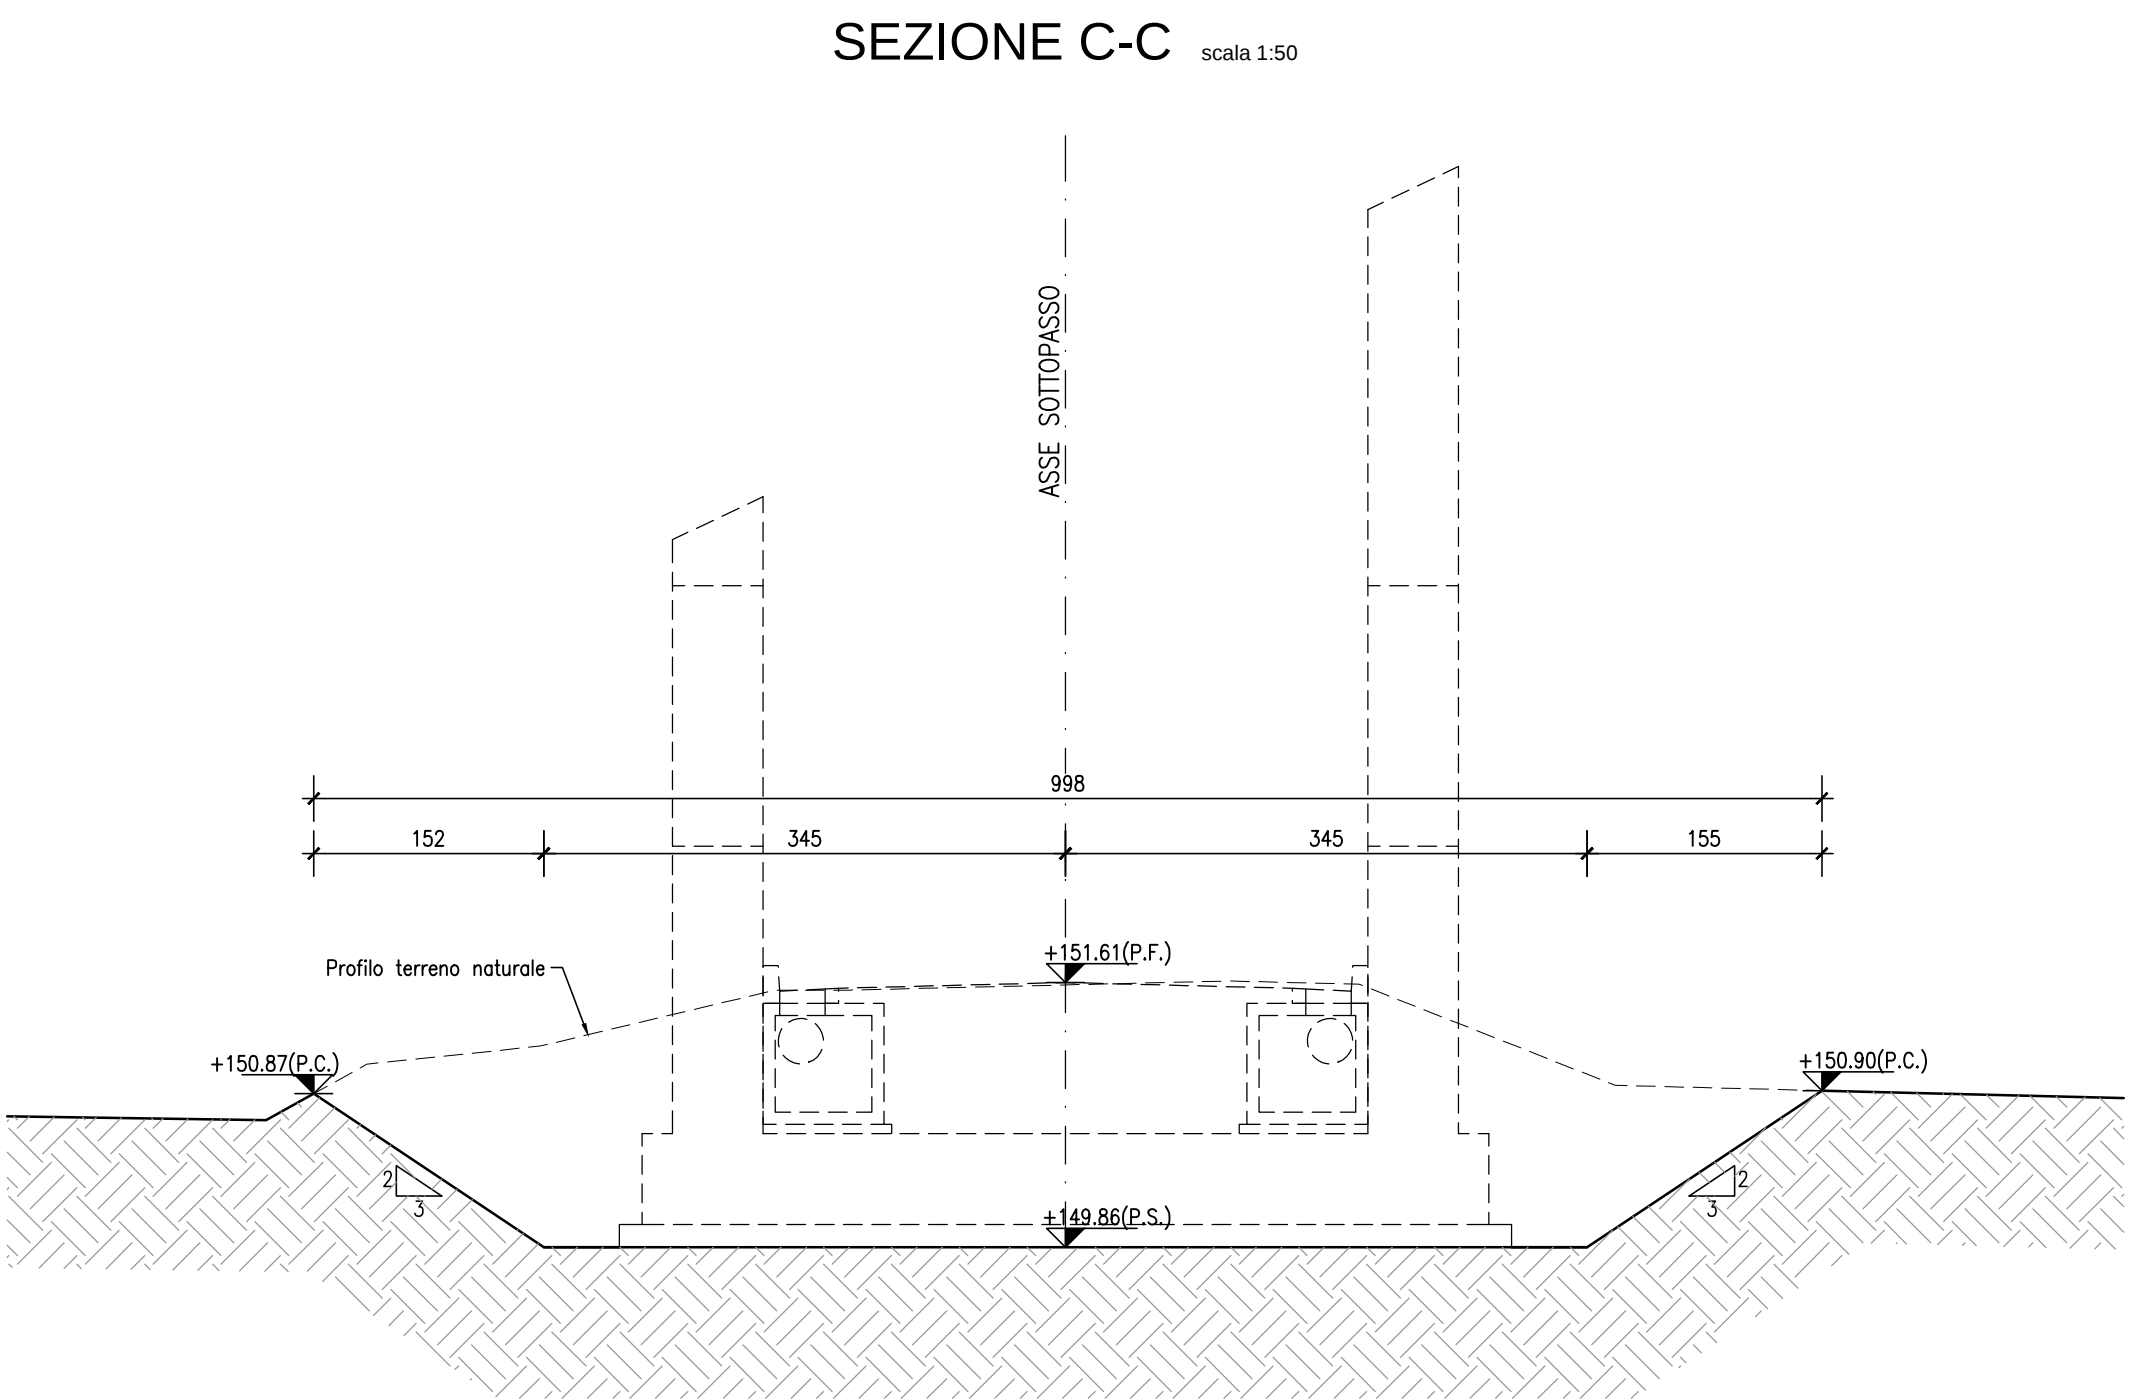
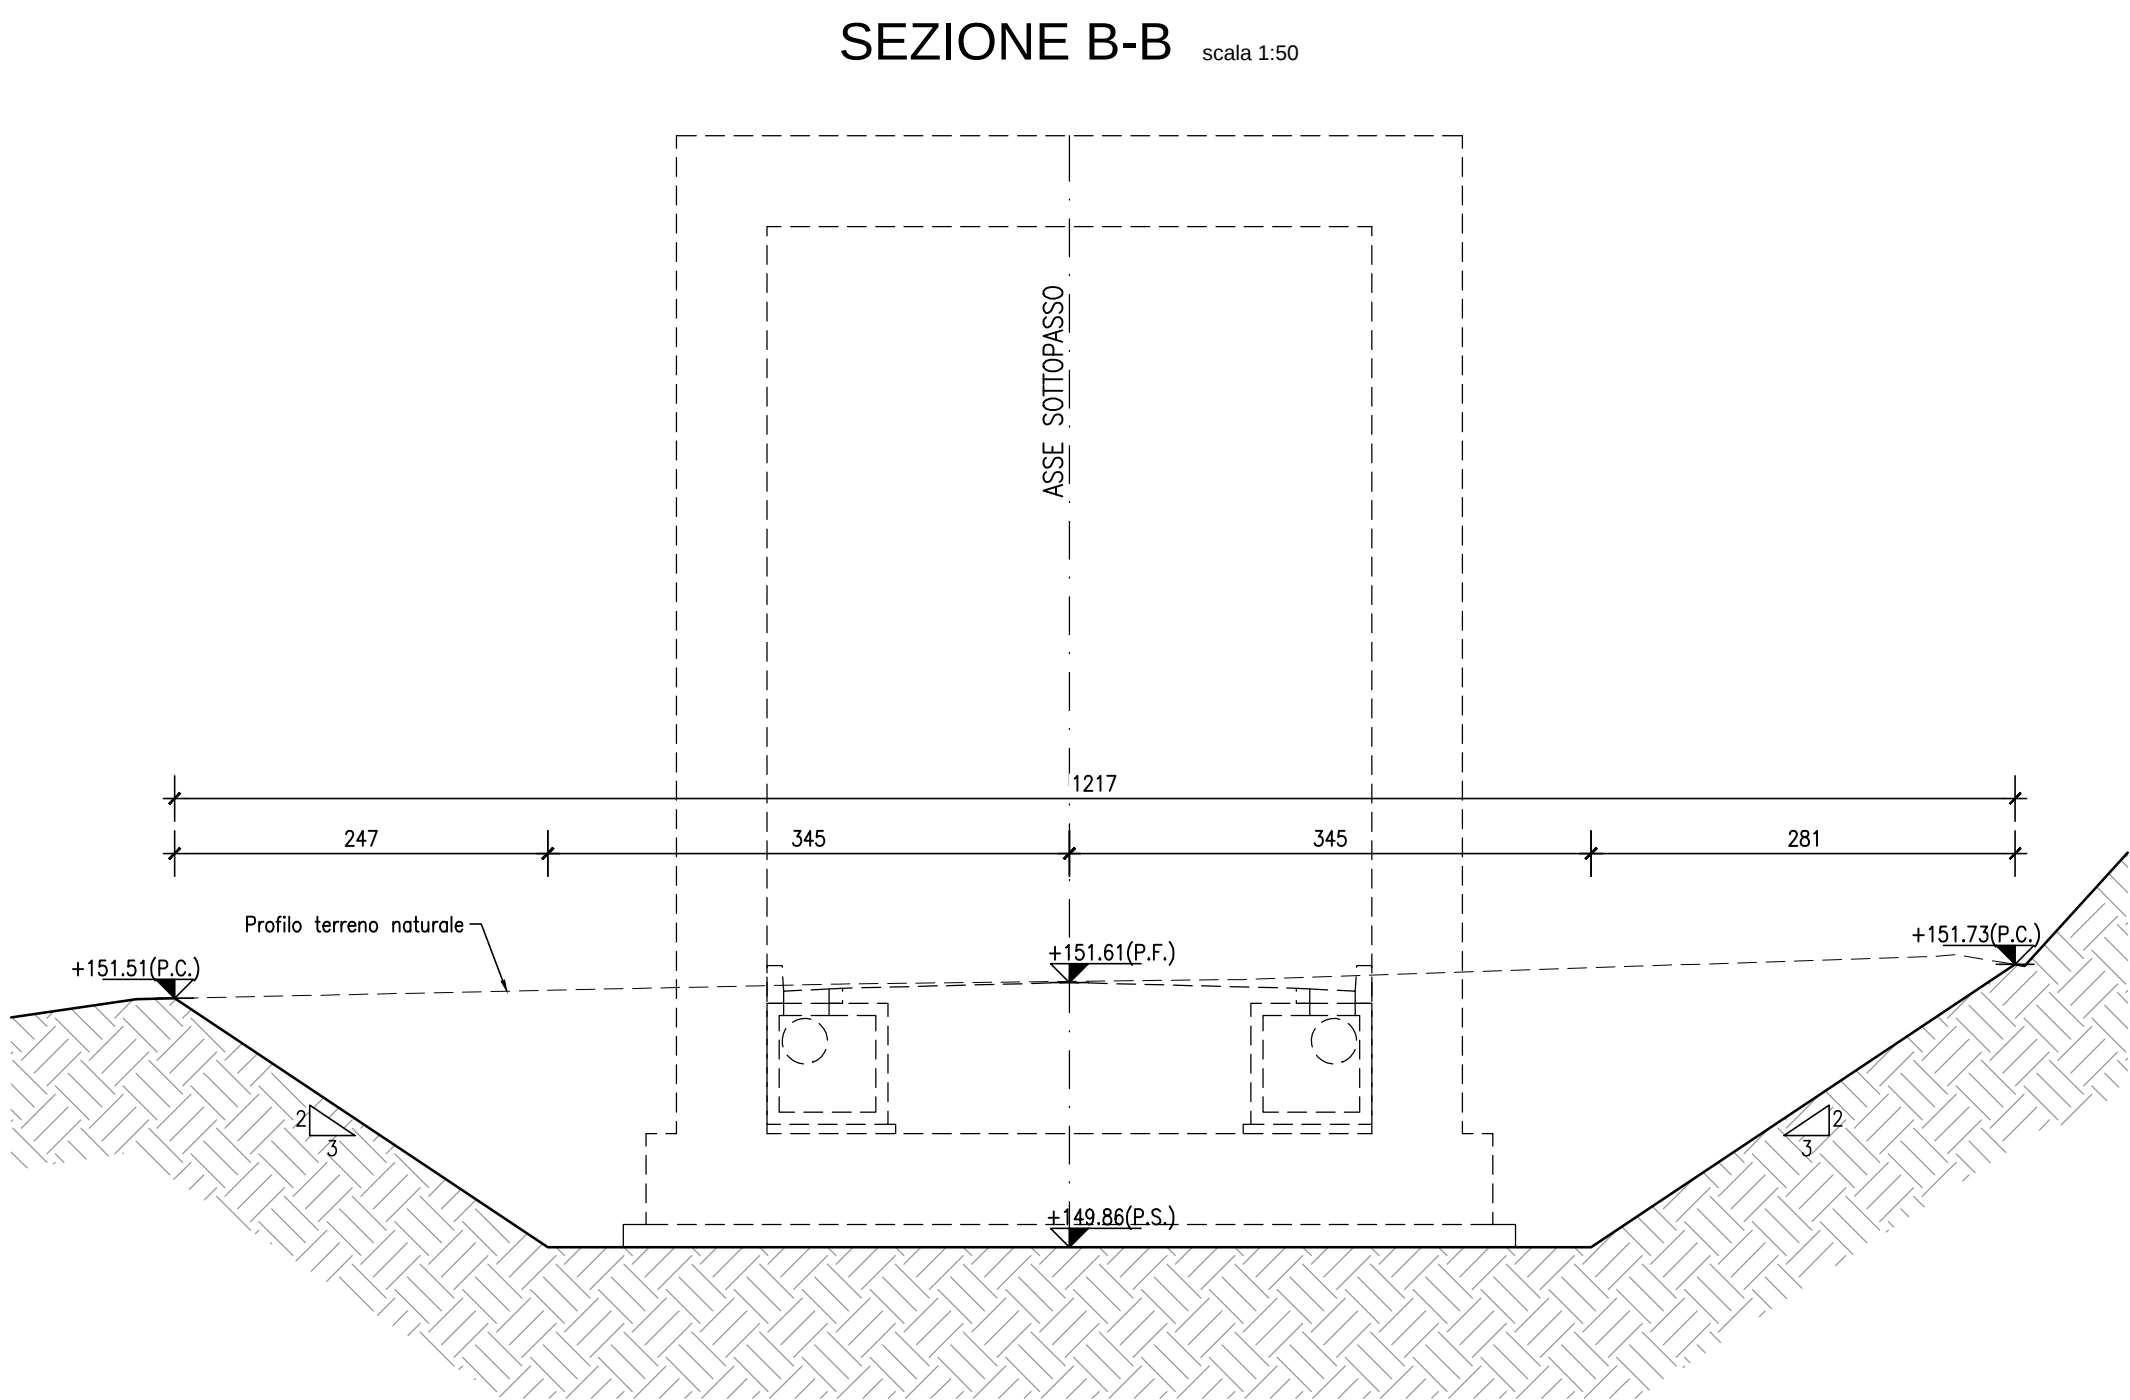
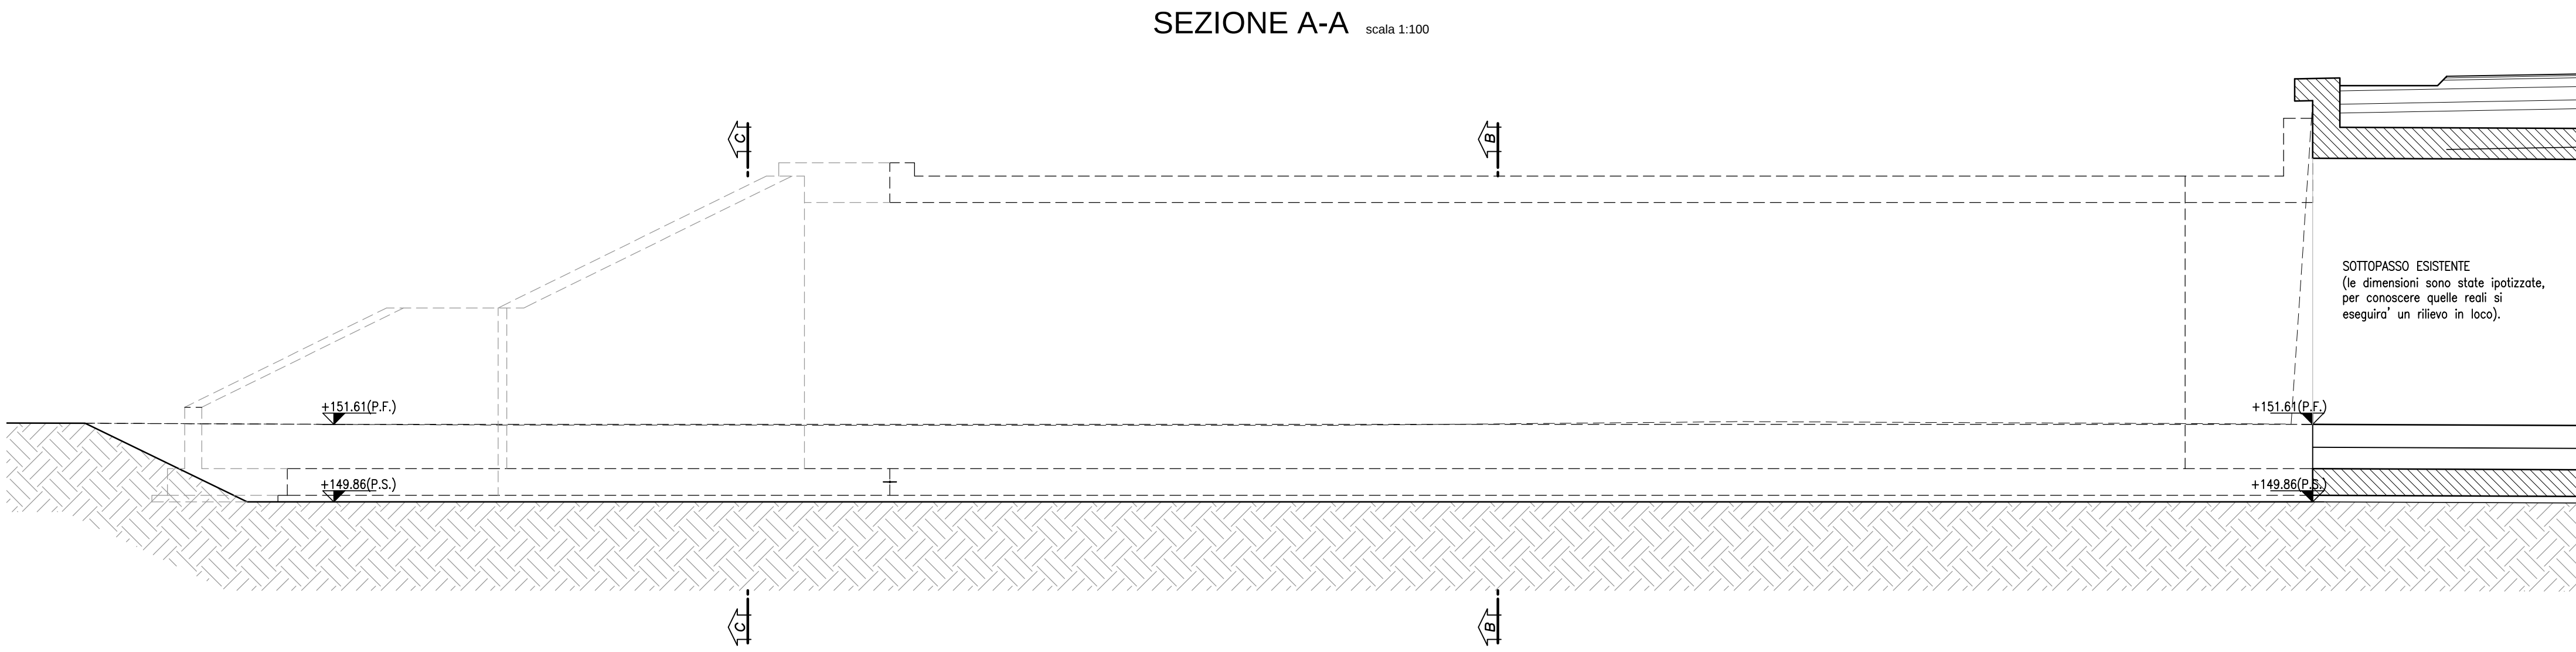


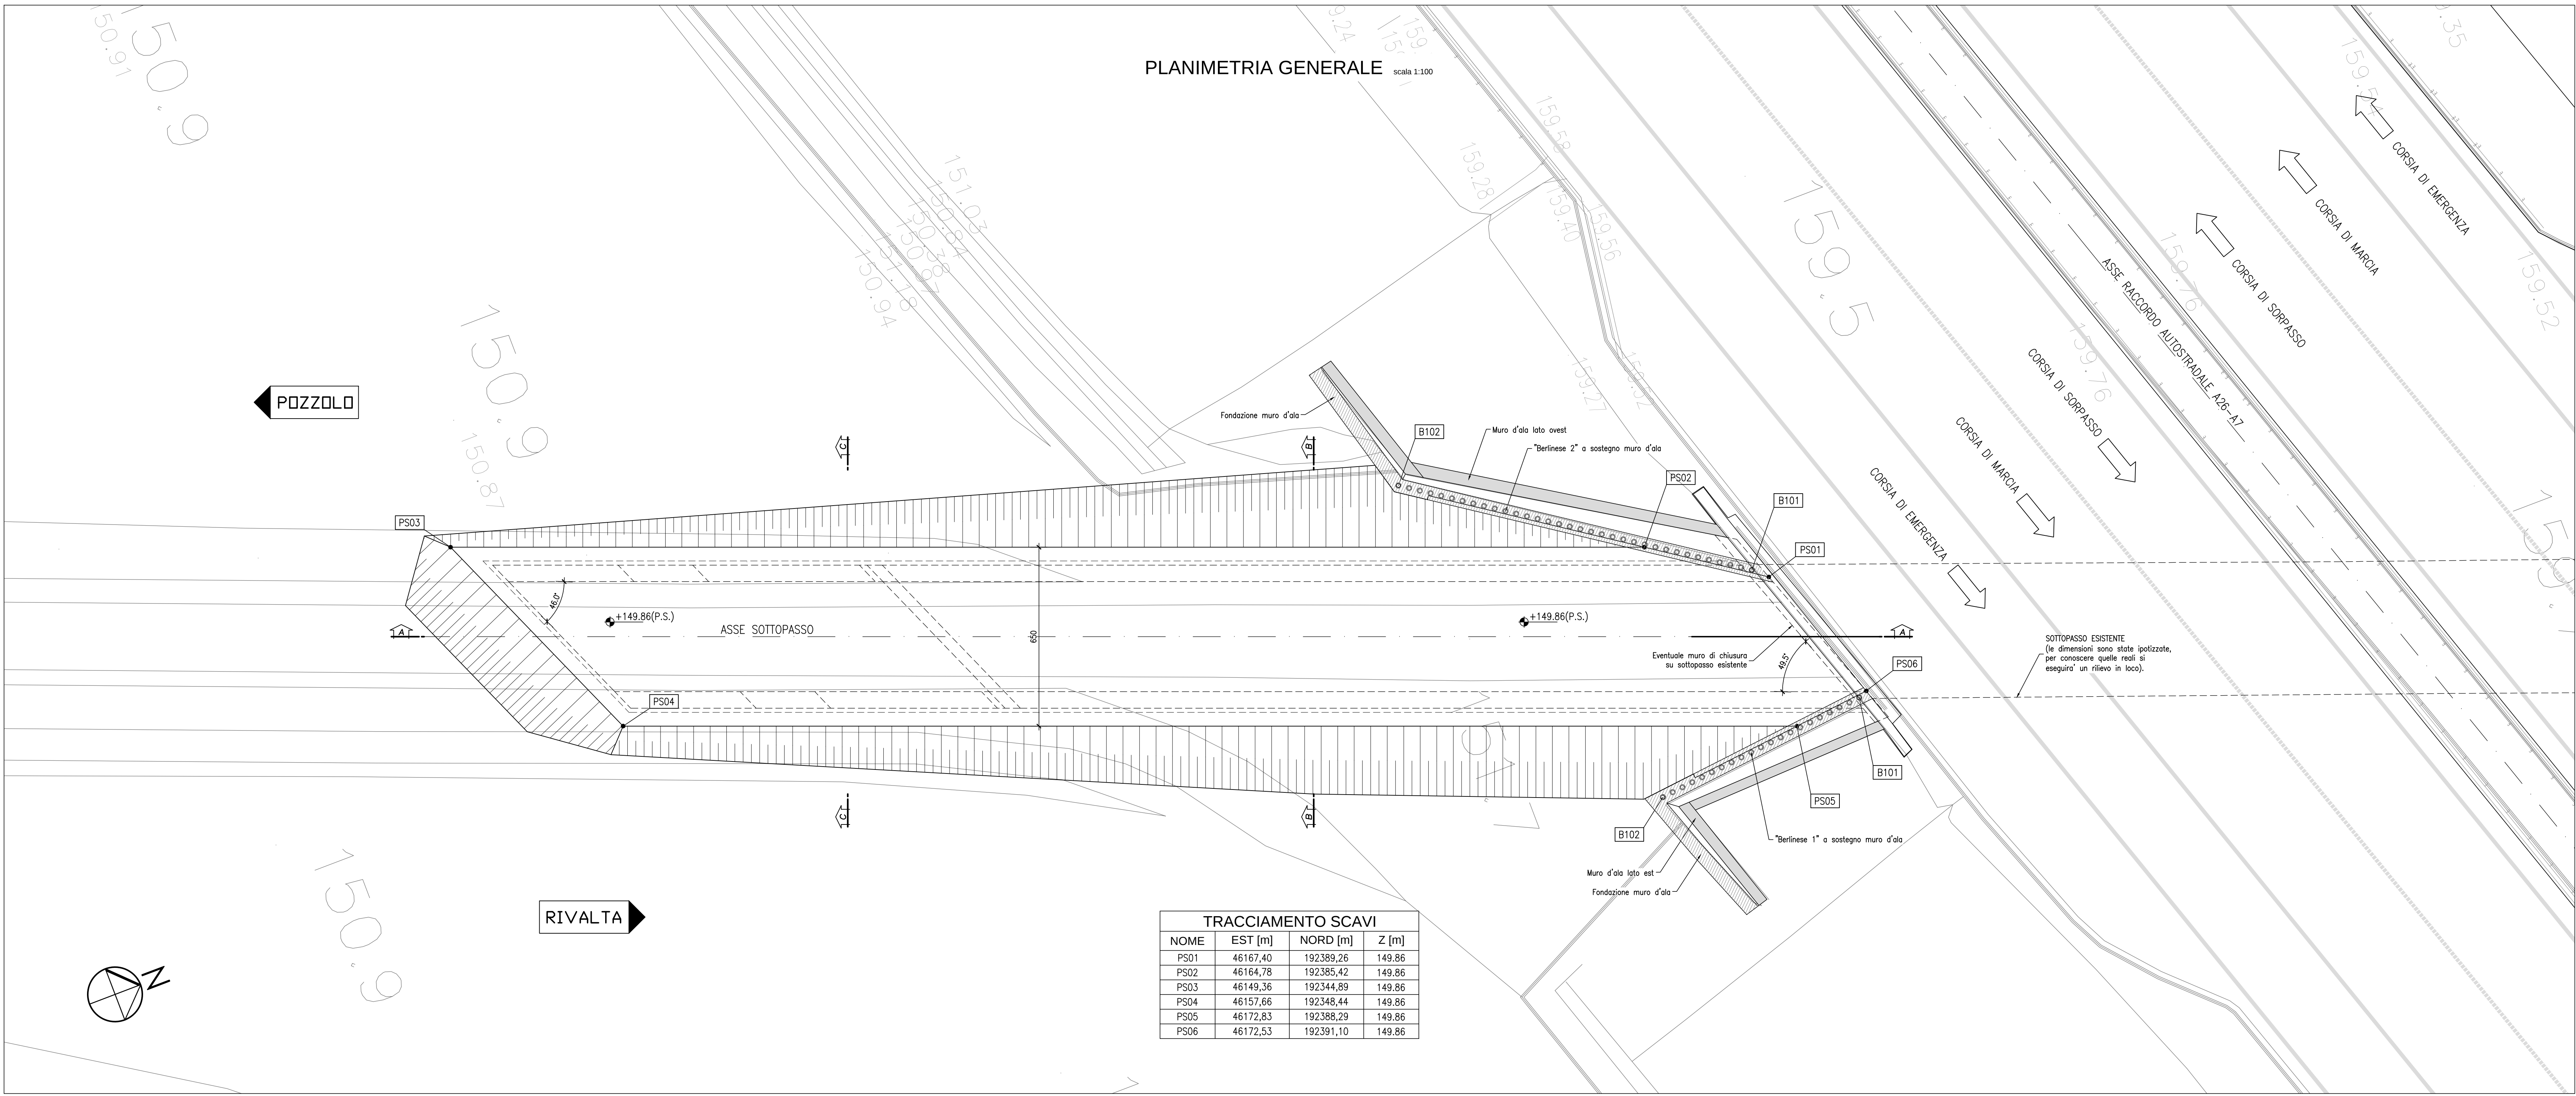

NOTA

Per la tabella materiali si fa riferimento all'elaborato
IC51-00-E-CV-TT-000-00-001

COMMITTENTE:

ALTA SORVEGLIANZA:

GENERAL CONTRACTOR:

INFRASTRUTTURE FERROVIARIE STRATEGICHE DEFINITE DALLA
LEGGE OBIETTIVO N.443/01

TRATTA A.V./A.C. TERZO VALICO DEI GIOVI
PROGETTO ESECUTIVO

SOTTOPASSO FERROVIARIO BRETELLA A7/A26 KM 44+191.450
Pianta scavi e tracciamento tombino stradale

GENERAL CONTRACTOR
Comitato
Cociv
Ing. P.P. Mancini

DIRETTORE LAVORI

SCALA:
1:100

COMMESSA
IG51

LOTTO
02

FASE
E

ENTE
CV

TIPO DOC
PA

OPERADISCIPLINA
GA1N0X

PROGR.
005

REV.
B

PROGETTAZIONE

Rev.	Descrizione emissione	Redatto	Data	Verificato	Data	Progettista	Data	IL PROGETTISTA
A00	Prima emissione	D. Fari	12/07/2013	S. Fucini	16/07/2013	A. Palombi	18/07/2013	
B00		D. Fari	24/07/2013	S. Fucini	26/07/2013	A. Palombi	31/07/2013	

Nome File: IC51-00-E-CV-TT-000-00-001-001
CUP: F3H45000000000