

GALLERIA BENEDETTI L=380
 TITO FORESTA L=200
 MO L=250
 Pr. 11850.000 IMBOCCO
 Pr. 12100.000 SBOCCO
 Pr. 12250.000 SPALLA 'A'
 Pr. 12450.000 SPALLA 'B'
 Pr. 12580.000 IMBOCCO
 TORR. FORESTA
 Pr. 12960.000 SBOCCO
 Pr. 13020.000 PONTE L=20m
 Pr. 13150.000 IMBOCCO

GALLERIA PETRARÀ L=2170
 PUNTA PETRARÀ

GALLERIA MEZZANILE L=790
 Pr. 15300.000 SBOCCO
 Pr. 15425.000 PONTE L=30m
 Pr. 15500.000 IMBOCCO
 TORR. PETRARÀ
 STRADA PROVINCIALE
 MEZZANILE
 TORR. S.GIACOMO
 Pr. 16290.000 SBOCCO
 Pr. 16360.000 PONTE L=30m
 Pr. 16500.000 IMBOCCO
 FOSCO
 Pr. 16800.000 SBOCCO
 Pr. 16900.000 TOMBINO 4.00x4.00
 Pr. 16980.000 SOTTOPASSO 4.00x4.00
 STRADA COMUNALE
 Pr. 17200.000 CAVALCAVIA SVINCOLO
 Pr. 17550.000 TOMBINO 3.00x3.00
 FOSCO
 Pr. 18000.000 TOMBINO 3.00x3.00
 Pr. 18300.000 SOTTOPASSO 4.00x4.00
 STRADA COMUNALE

SVINCOLO TORRE MELISSA

VIADOTTO PETRARÒ L=280
 TORR. PETRARÒ
 Pr. 19540.000 SPALLA 'A'
 Pr. 19920.000 SPALLA 'B'
 Pr. 19990.000 SOTTOPASSO 4.00x4.00
 STRADA COMUNALE
 Pr. 20520.000 CAVALCAVIA 'C'
 Pr. 20670.000 SPALLA 'A'
 Pr. 20910.000 SPALLA 'B'
 TORR. LIPUDA
 Pr. 21700.000 SOTTOVIA 12.00x5.50
 Pr. 21870.000 IMBOCCO
 Pr. 22670.000 SBOCCO
 Pr. 22900.000 SOTTOVIA 12.00x5.50



VIADOTTO LIPUDA L=240
 Pr. 24120.000 SOTTOVIA SVINCOLO
 Pr. 24700.000 TOMBINO 2.00x2.00
 Pr. 24700.000 CAVALCAVIA 'FZ'
 Pr. 24700.000 CAVALCAVIA 'FZ'

GALLERIA GRISARÀ L=800
 Pr. 24700.000 SOTTOVIA SVINCOLO
 Pr. 24700.000 TOMBINO 2.00x2.00
 Pr. 24700.000 CAVALCAVIA 'FZ'

SVINCOLO CIRO' MARINA

VIADOTTI

KEY PLAN

 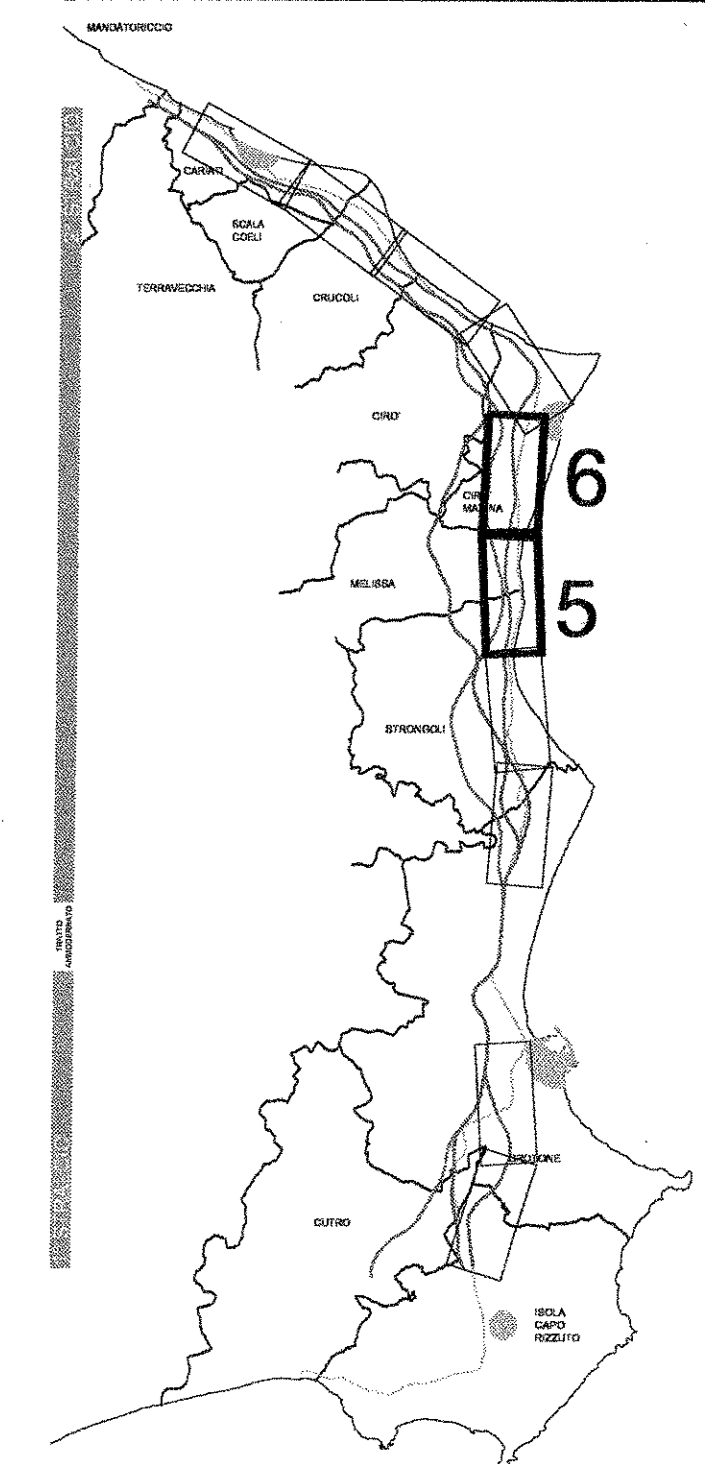

SCALA LUNGHEZZE 1:10000
 ALTEZZE 1:1000

| QUOTE PROGETTO | QUOTE TERRENO | DIST. PARZIALI | DIST. PROGRESSIVE | LIVELLETTI | ANDAMENTO PLANIMETRICO | CHILOMETRI |
|----------------|---------------|----------------|-------------------|-----------------------------|------------------------|------------|
| 58.4 | 58.0 | 50.00 | 11800.00 | L=620.00 D=-8.00 P=-0.01290 | 100.30 | 12 |
| 57.0 | 57.0 | 50.00 | 11850.00 | | L=455.63 | 13 |
| 20000.00 | 20000.00 | 50.00 | 11900.00 | | L=455.63 | 14 |
| 198.9999 | 198.9999 | 50.00 | 11950.00 | | L=227.84 | 15 |
| | | 50.00 | 12000.00 | | L=578.00 | 16 |
| | | 50.00 | 12050.00 | | L=245.00 | 17 |
| | | 50.00 | 12100.00 | | L=245.00 | 18 |
| | | 50.00 | 12150.00 | | L=245.00 | 19 |
| | | 50.00 | 12200.00 | | L=245.00 | 20 |
| | | 50.00 | 12250.00 | | L=245.00 | 21 |
| | | 50.00 | 12300.00 | | L=245.00 | 22 |
| | | 50.00 | 12350.00 | | L=245.00 | 23 |
| | | 50.00 | 12400.00 | | L=245.00 | 24 |
| | | 50.00 | 12450.00 | | L=245.00 | 25 |

ANAS S.p.A.
 Direzione Centrale Programmazione Progettazione

LAVORI DI COSTRUZIONE DELLA
 S.S.106 JONICA (E90) - CAT. B -
 MEGALOTTO 9
 DALLO SVINCOLO AEROPORTO S'ANNA (KM 235+800)
 A MANDATORICO (KM 306+000)

PROGETTO PRELIMINARE - STUDIO DI IMPATTO AMBIENTALE

GRUPPO DI PROGETTAZIONE ANAS
 RESPONSABILE DI SETTORE
 Dott. Arch. Giuseppe Barilla
 RESPONSABILE DI IMPIANTO
 Dott. Ing. Guido Pizzocci
 RESPONSABILI TECNICI
 Dott. Ing. Domenico Cimino Trasciari
 Dott. Ing. Marco Michele Guadagnoli
 Dott. Ing. Fulvio M. Sacceddu Marullo
 Dott. Ing. Davide Di Pietro Struffini
 Dott. Geol. Stefano Sorrentini
 Dott. Arch. Barbara Bianchi Ambante
 Dott. Geol. Francesco Bacci Invernizzi
 Geom. Andrea F. Furlan Compagni

PROGETTISTA
 Dott. Ing. ANTONIO VENTURE
 Ordine degli Ingegneri di Roma n° 20739

ASSISTENZA ALLA PROGETTAZIONE
 RTI:
 PROGER SpA
 VIA Ingegneria 21
 D'APPOLONIA SPA
 DE.MA.CO Srl

22 LUG. 2005 004043

Per le attività progettuali si prescrive:
 Dott. Geol. Stefano Sorrentini
 Per le attività ingegneristiche di S.I.A.
 Ingegneria delle Attività di Impatto Ambientale
 Dott. Arch. Barbara Bianchi

VISTO IL RES. DEL PROCEDIMENTO
 DATA
 Dott. Arch. GIUSEPPE BARILLA

PROGETTO PRELIMINARE
 PROFILO LONGITUDINALE ALTERNATIVA DI TRACCIATO C
 TAV. 3/5

CODICE PROGETTO: T00_PS03_TRA_F1.00B.DWG
 CODICE FILE: T00_PS03_TRA_F1.00B.DWG
 REVISIONE: B
 FOGLIO: 03
 SCALA: 1:10.000/1.000

D
 C Modificato secondo controllo ANAS
 A Modificato secondo controllo ANAS
 B Modificato secondo controllo ANAS
 A Modificato secondo controllo ANAS
 B Modificato secondo controllo ANAS

REV. DESCRIZIONE DATA VERIFICATO CONTROLATO APPROVATO