
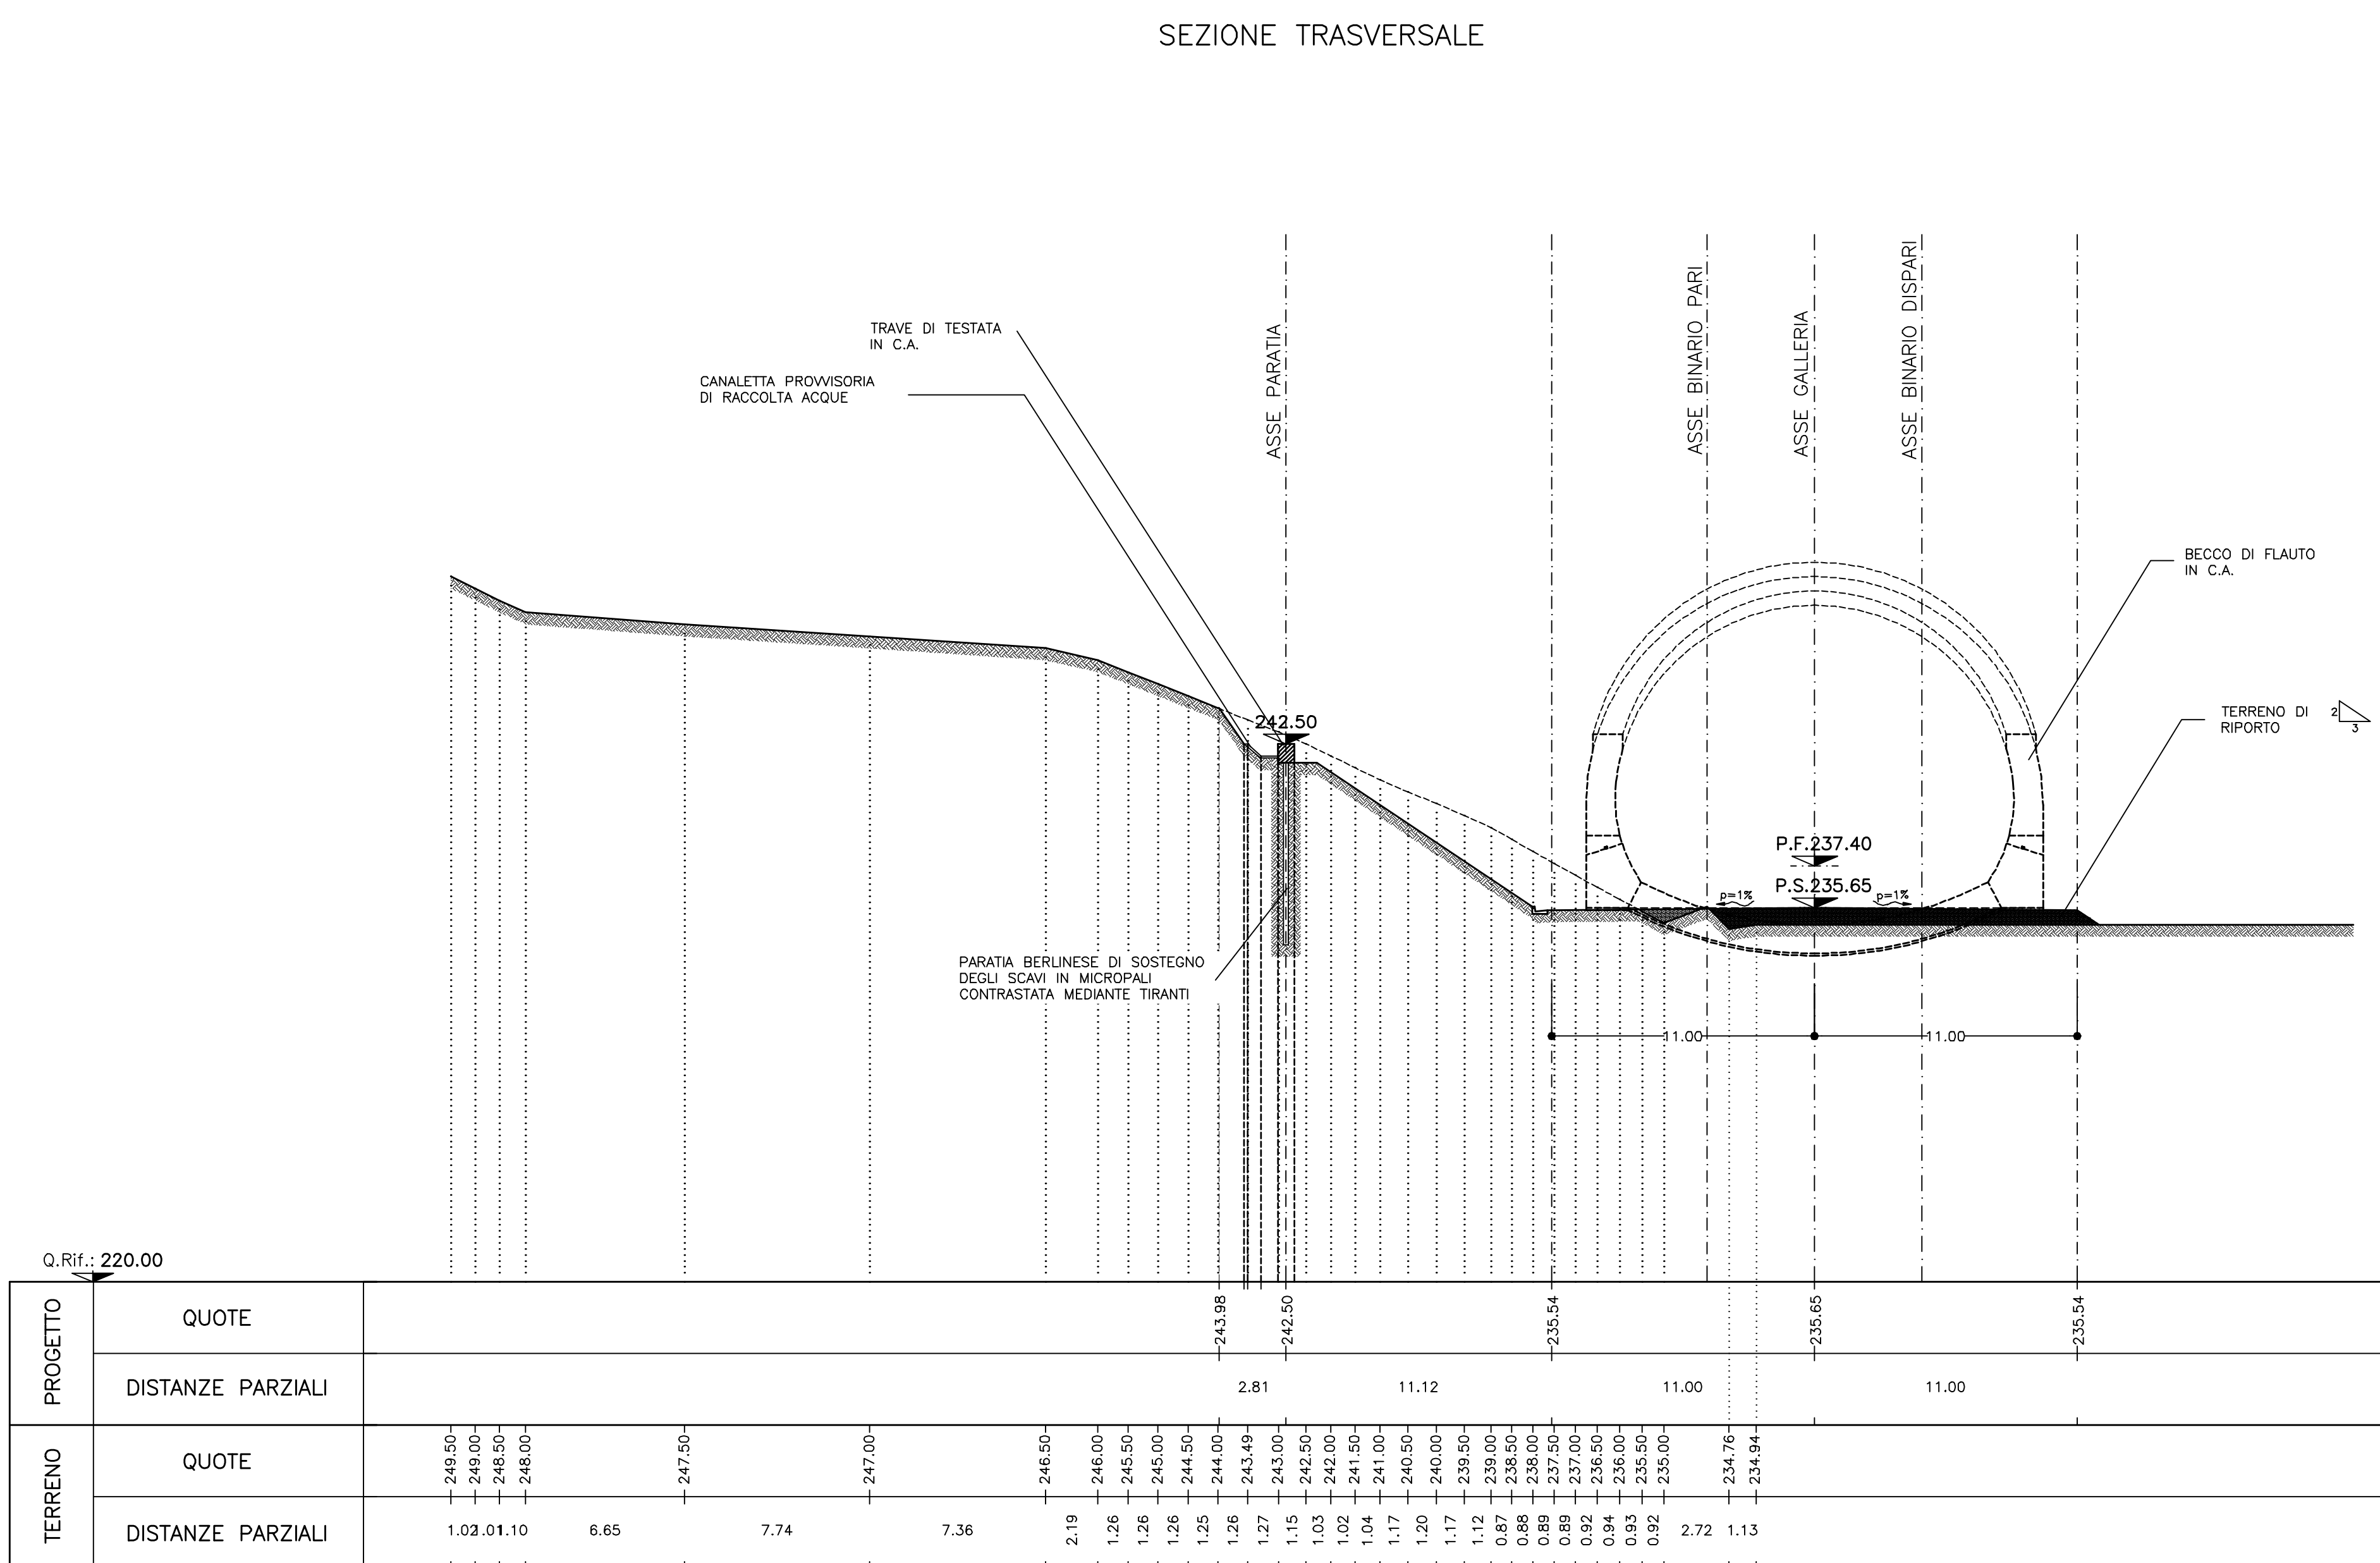
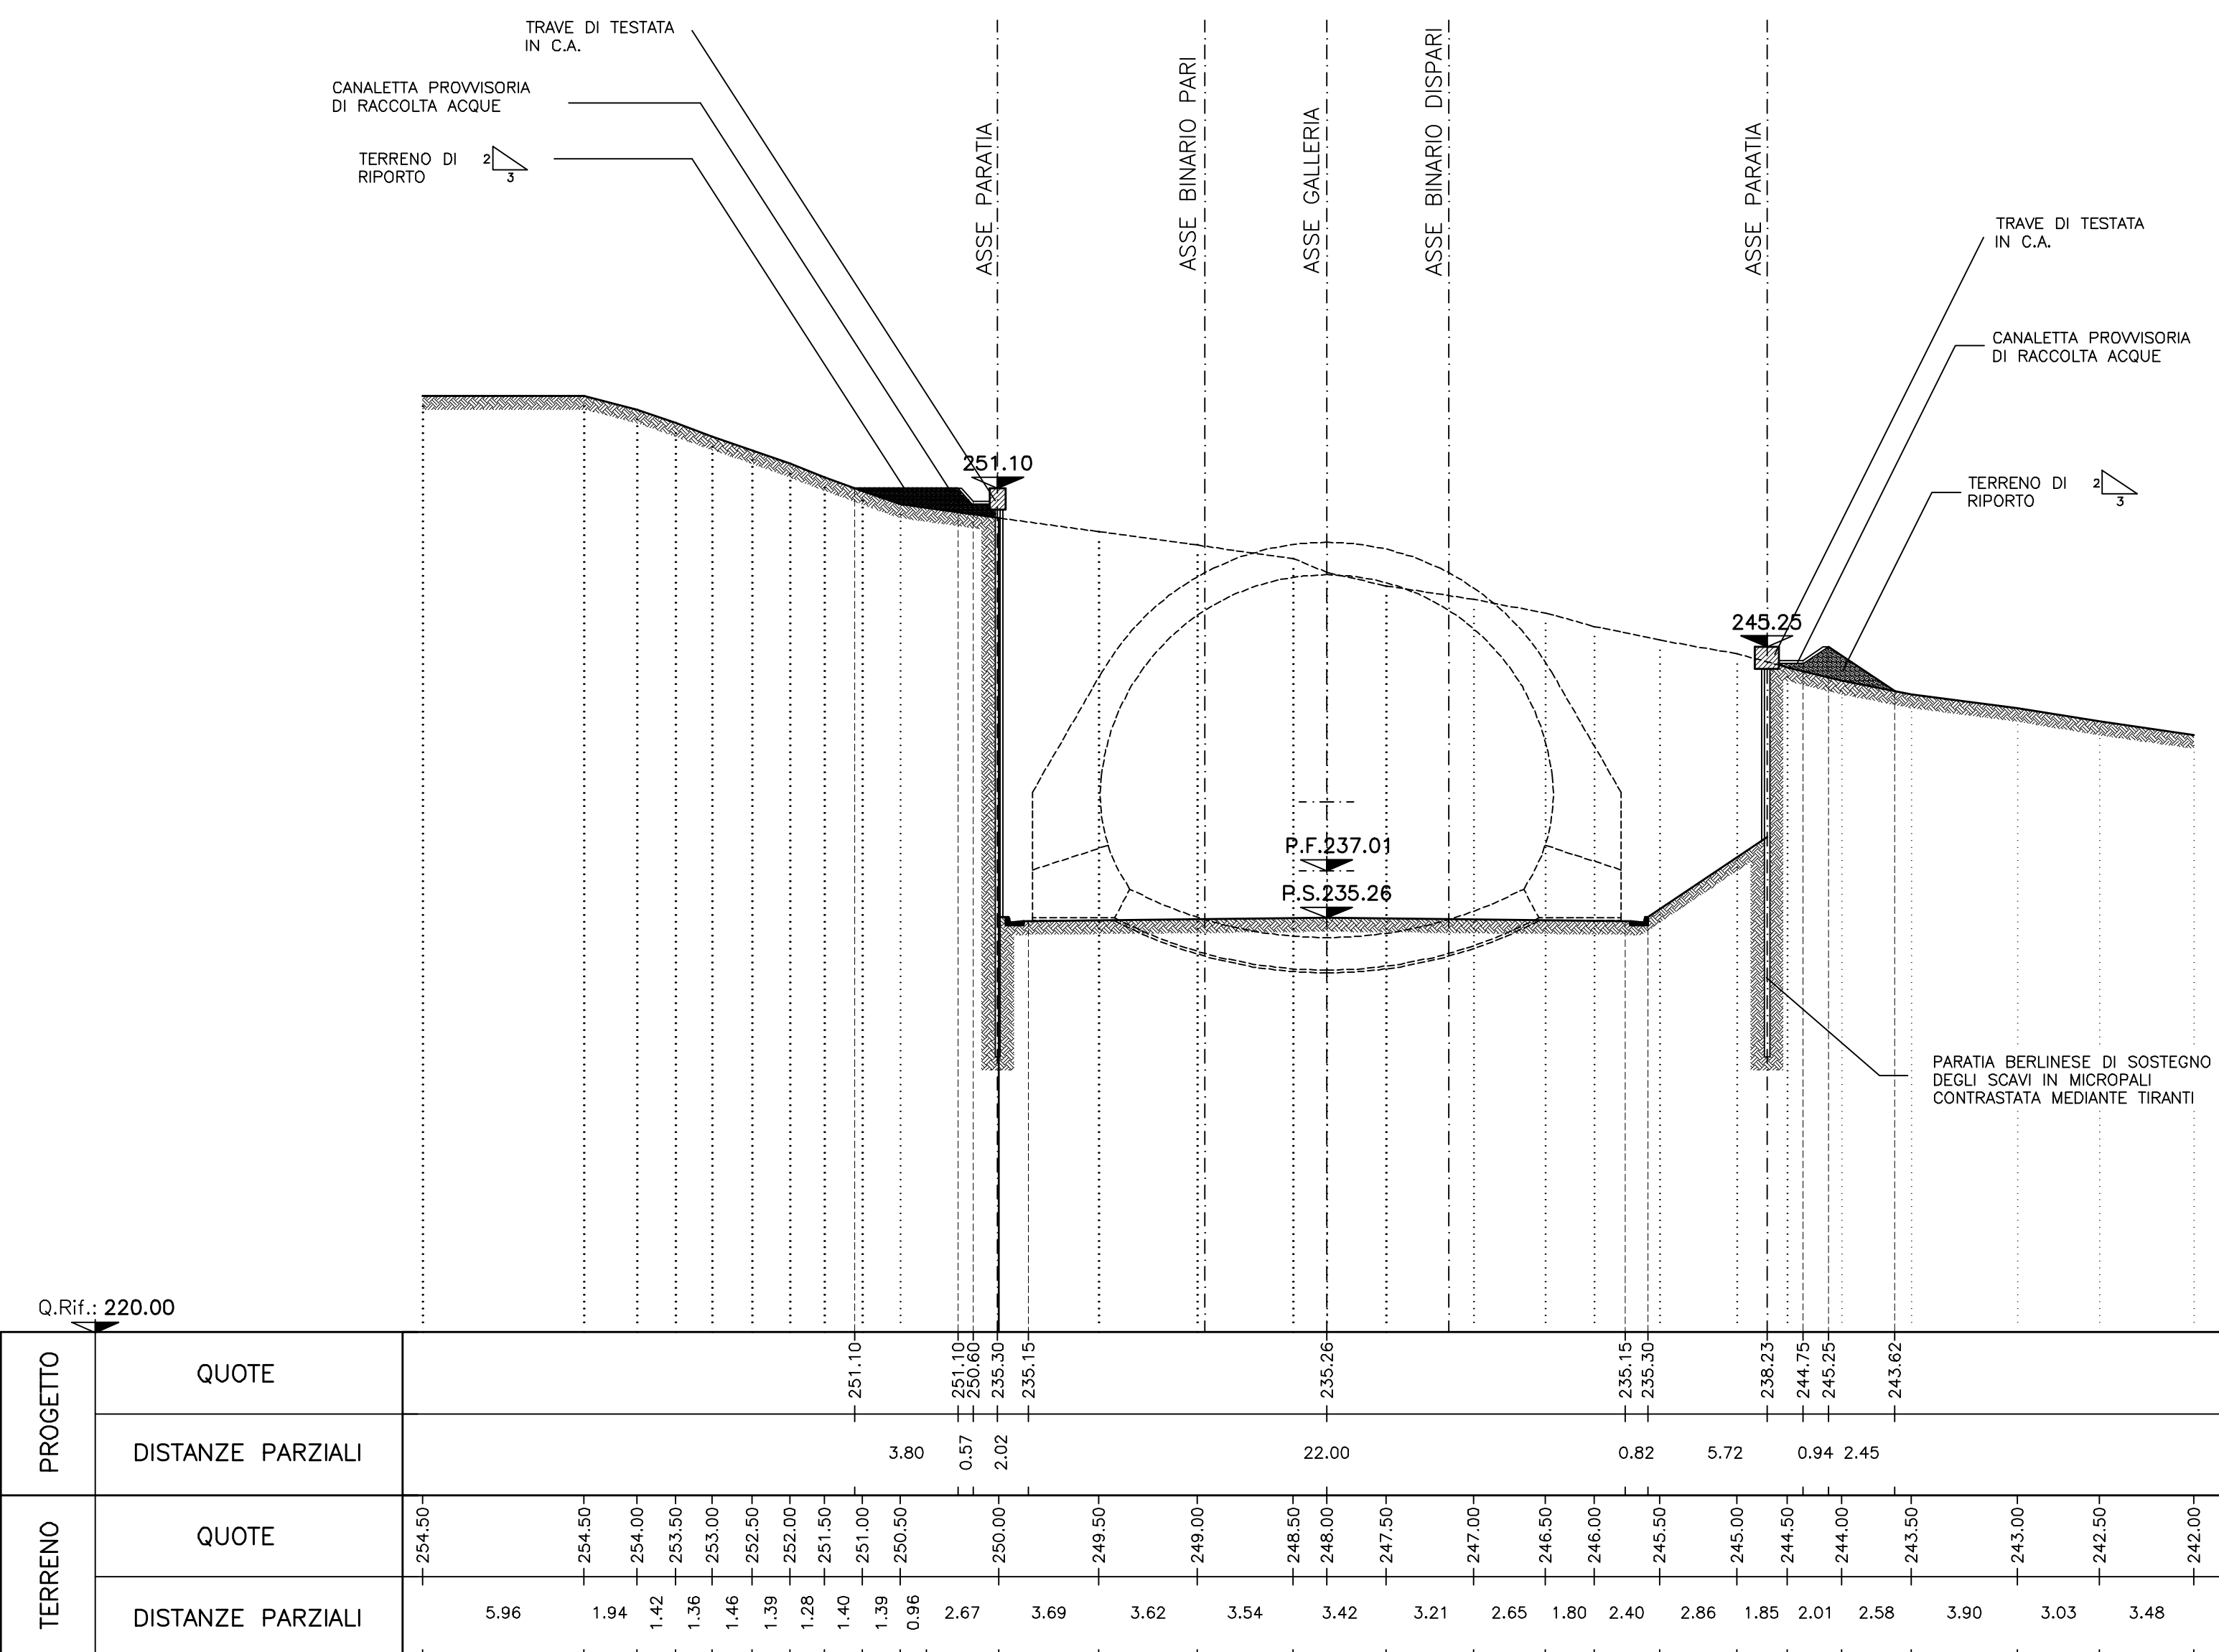
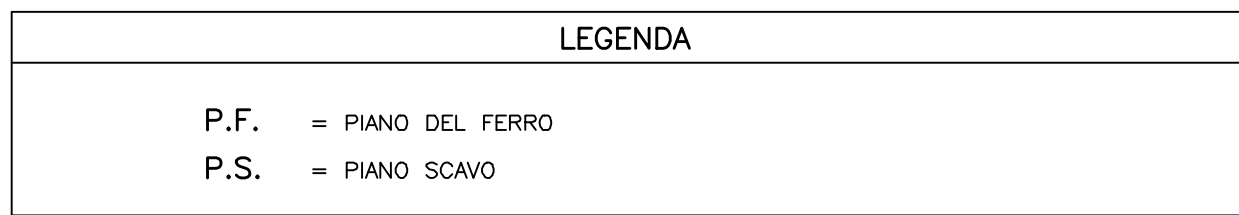
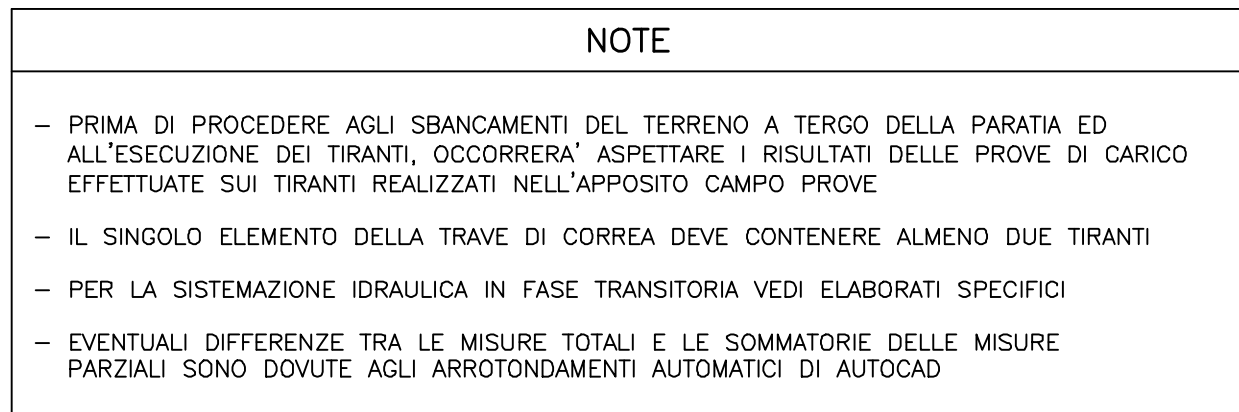
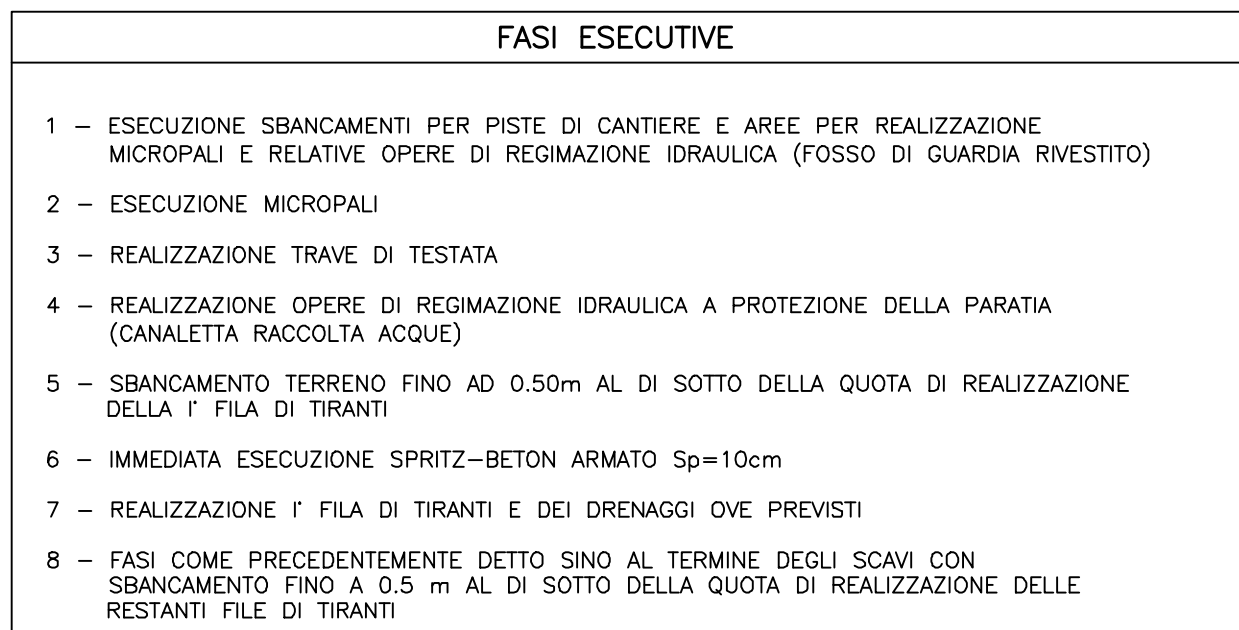
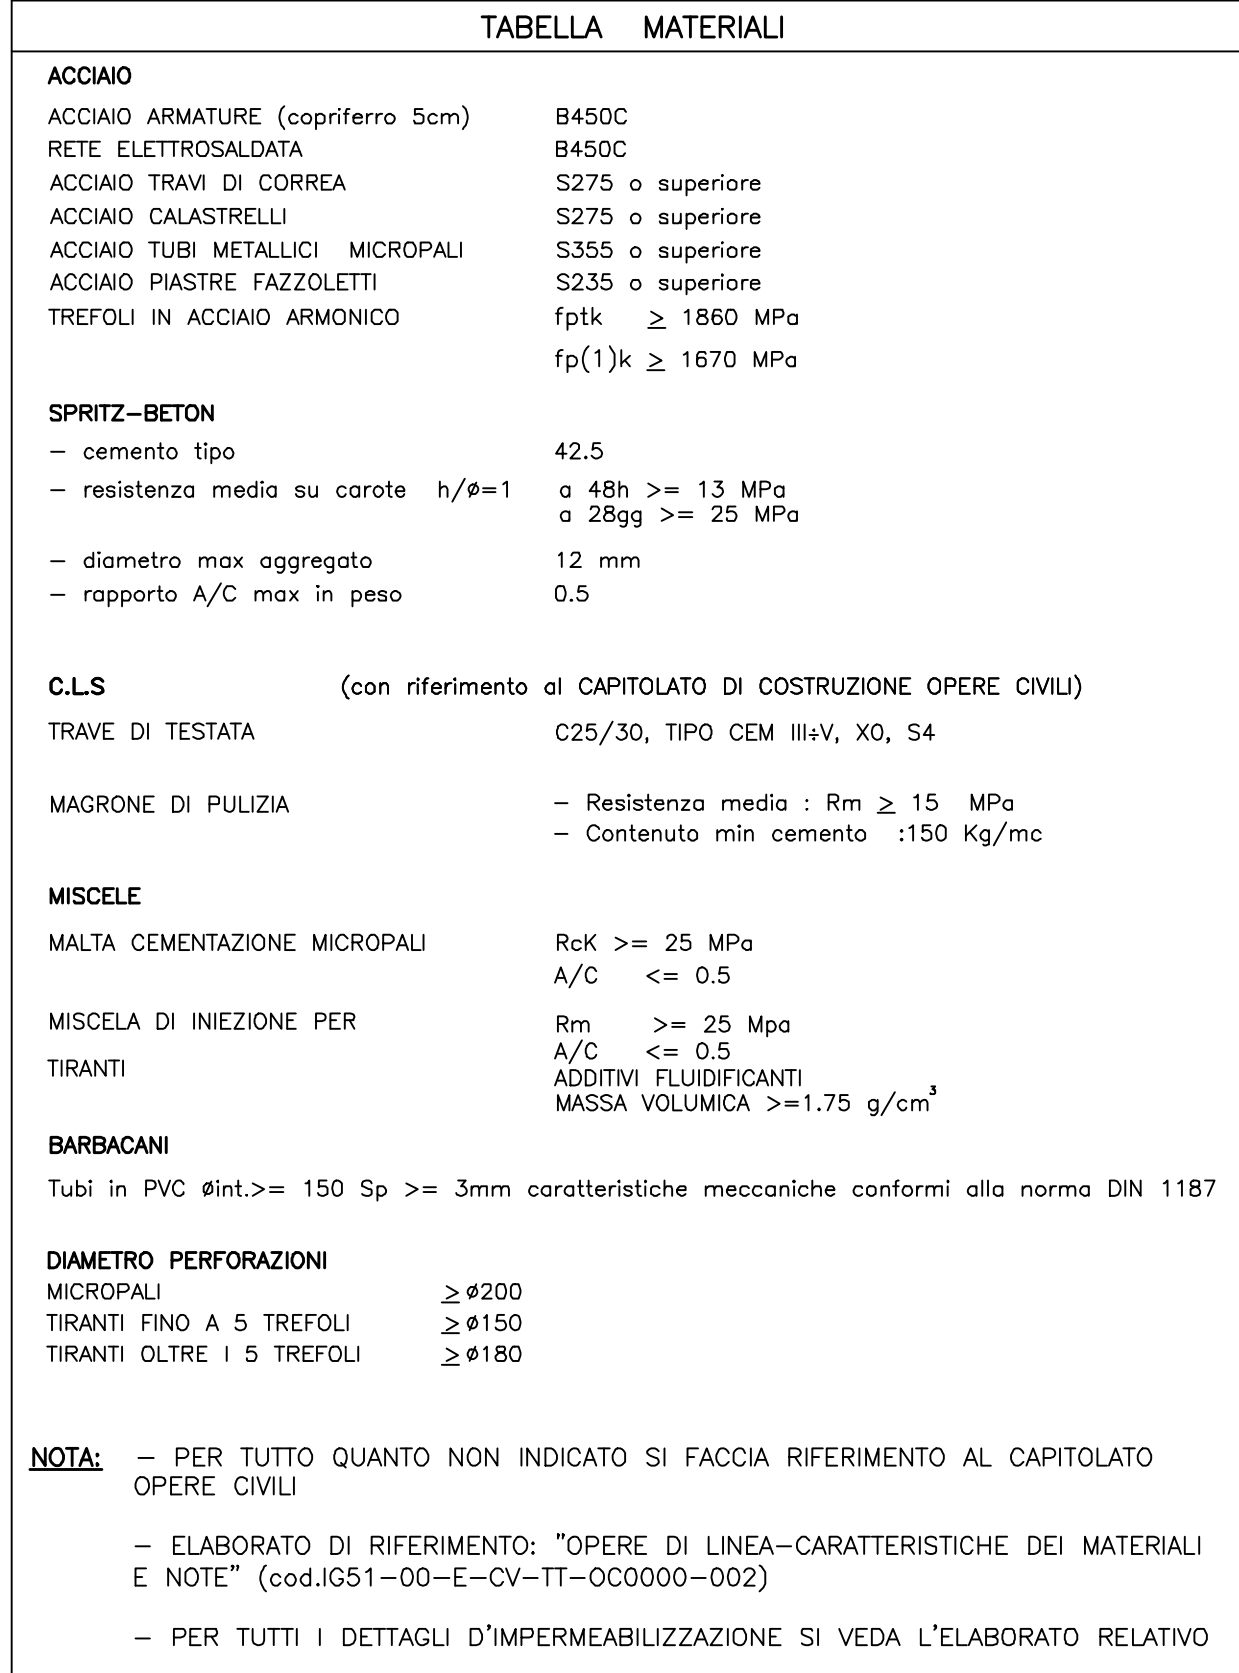
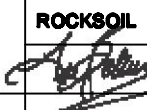
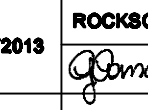


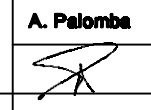

COMMITTEE: _____											
 RFI RETE FERROVIARIA ITALIANA GRUPPO FERROVIE DELLO STATO ITALIANO											
ALTA SORVEGLIANZA: _____											
 ITALFER GRUPPO FERROVIE SULLA ROTTA EUROPEA											
GENERAL CONTRACTOR: _____											
 COV Costruzioni - Collaudi - Impianti - Valori											
INFRASTRUTTURE FERROVIARIE STRATEGICHE DEFINITE DALLA LEGGE OBIETTIVO N.443/01											
TRATTA A.V./A.C. TERZO VALICO DEI GIOVI PROGETTO ESECUTIVO											
Galleria Naturale Serravalle Imbocco Sud Fase Costruttiva Profilo Longitudinale e Sezioni											
GENERAL CONTRACTOR Consorzio Cociv Ing. P. F. Nazzari				DIRETTORE LAVORI				BOALA: 1-200			
COMMITTEE	LOTTO	FASE	ENTE	TIPO DOC.	OPERA/DESCRIZIONE	PROGR.	REV.				
I G 5 1	0 2	E	C V	A 9	G A 1 K 0 0	0 0 1	A				
PROGETTAZIONE											
Rev.	Descrizione anteprima	Redatto	Data	Verificato	Data	Progettato	Data	IL PROGETTISTA			
A00	Prima anteprima	 RODOLFO	15/07/2013	 RODOLFO	15/07/2013	 A. Palermi	15/07/2013	 COV Costruzioni - Collaudi - Impianti - Valori Ing. P. F. Nazzari COV 15/07/2013			
n. Esb. Nome File: 101-103-CV-UB-GA-15-0200-003											