


STAZIONE ELETTRICA DELLA RTN TERNA DI TRASFORMAZIONE 150/36 kV

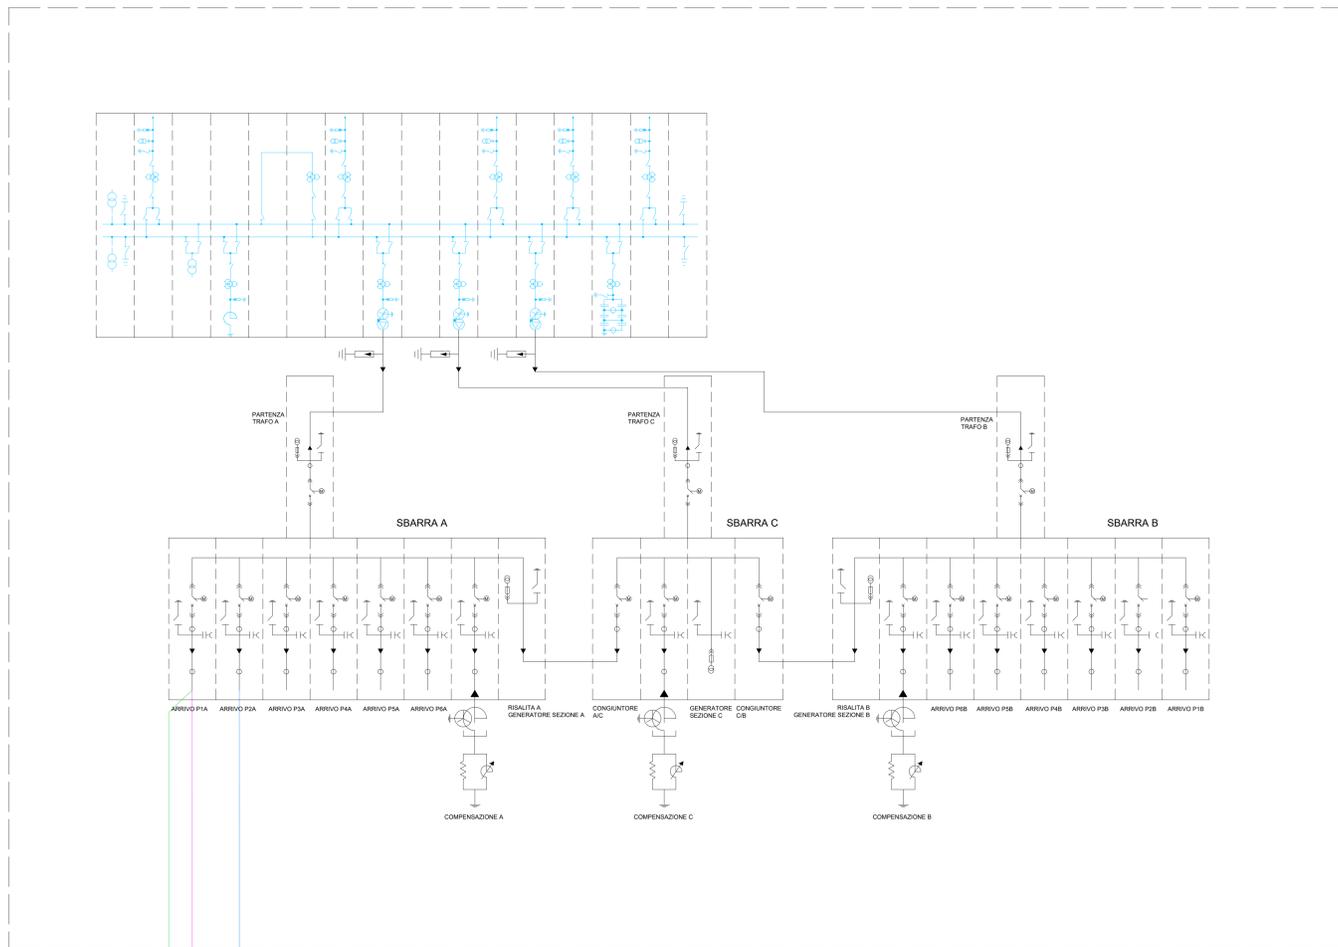

LEGENDA SE RTN

LEGENDA ELEMENTI A 150 kV

- TA A 1 NUCLEO
- TRASFORMATORE 150/36 kV DA 125 MVA
- SCARICATORE
- REATTORE
- TA A 3 NUCLEI
- INTERRUPTORE
- SEZIONATORE
- BANCO DI CONDENSATORI
- TERMINALE ARIA CAVO
- TRASFORMATORE INDUTTIVO DI POTENZA (TIP)
- SEZIONATORE DI TERRA
- TV CAPACITIVO - TVC


LEGENDA ELEMENTI A 36 kV

- INTERRUPTORE ESTRAIBILE MOTORIZZATO
- RILEVATORE PRESENZA TENSIONE
- TA A 1 NUCLEO
- SEZIONATORE DI TERRA
- TERMINALE CAVO ARIA
- TV CON FUSIBILE
- RESISTENZA DI NEUTRO
- BOBINA DI PETERSEN
- TRASFORMATORE FORMATORE DI NEUTRO
- SCARICATORE

LEGENDA AEROGENERATORI


- SEZIONATORE MOTORIZZATO ROTATIVO AT CON INTERBLOCCO LAME DI TERRA
- INTERRUPTORE AT CON COMANDO MOTORIZZATO
- TRASFORMATORE DI CORRENTE
- LAME DI MESSA A TERRA
- INDICATORE CAPACITIVO PRESENZA TENSIONE
- LAMPADA DI SEGNALEZIONE
- TRASFORMATORE SERVIZI AUSILIARI
- GENERATORE ASINCRONO
- SCARICATORE
- RILEVATORE PRESENZA TENSIONE
- SEZIONATORE DI TERRA
- INTERRUPTORE
- INTERRUPTORE AUTOMATICO

Dettaglio installazione a bordo torre di generazione eolica

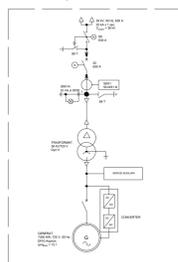


PARCO EOLICO ANZI


CIRCUITO A

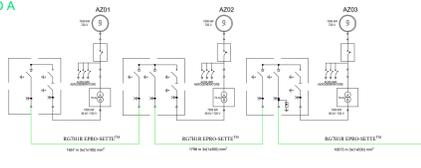

CIRCUITO B

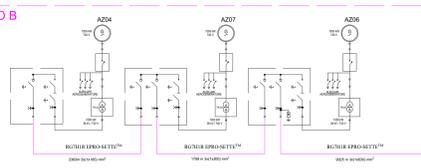

CIRCUITO C

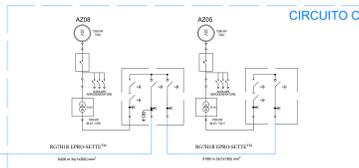

AUTORIZZAZIONE UNICA REGIONALE - ART. 12 DEL LGS. N. 387/2003



Progetto Definitivo


Parco Eolico Anzi

Titolo elaborato:


SCHEMA ELETTRICO UNIFILARE IMPIANTO UTENTE E DI RTN (limitatamente allo stallo di competenza)

CG	TL	GD	Emissione	09/08/2024	00
REDDATTO	CONTR.	APPROV.	DESCRIZIONE REVISIONE DOCUMENTO	DATA	REV




<p>PROPONENTE</p> <p>ZERO EMISSIONI PRIME SRL</p> <p>Via A. De Gasperi n. 8 74023 Grottaglie (TA)</p>	<p>CONSULENZA</p> <p>ecodor build a renewable future</p> <p>GECDOR SRL Via A. De Gasperi n. 8 74023 Grottaglie (TA)</p> <p>PROGETTISTA Ing. Gaetano D'Oronzio</p>
---	---

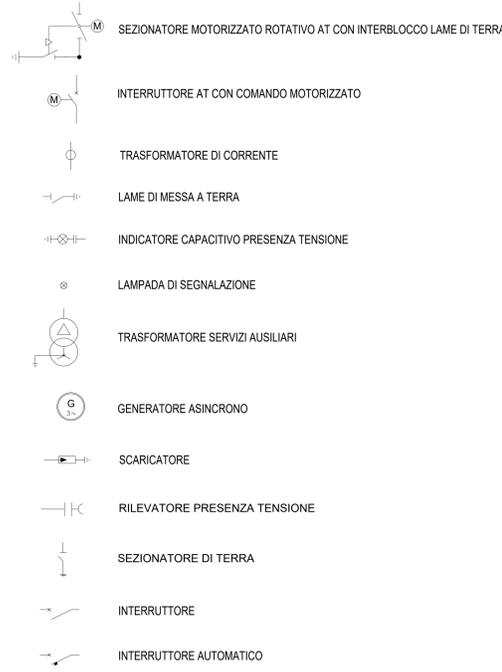

Dettaglio installazione a bordo torre di generazione eolica

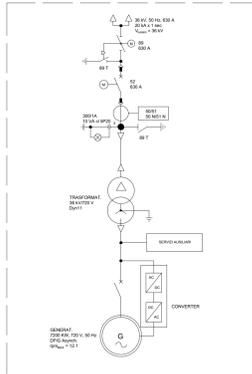

PARCO EOLICO ANZI

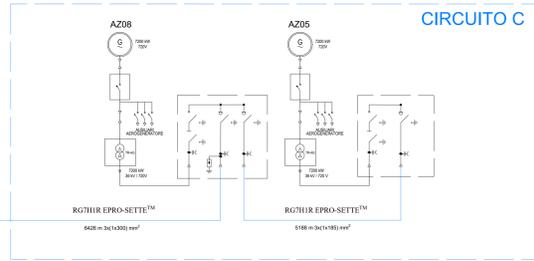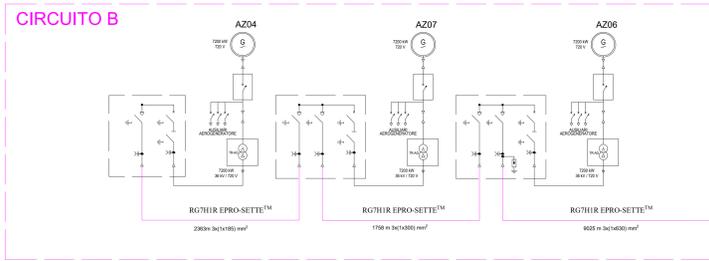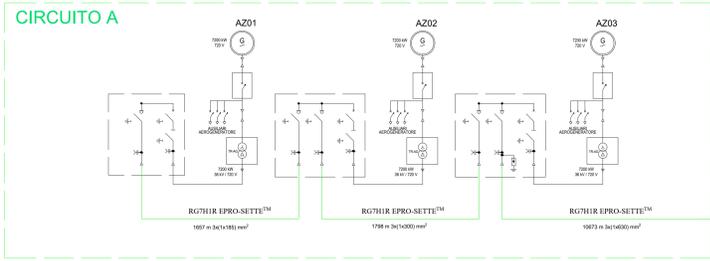

AUTORIZZAZIONE UNICA REGIONALE - ART. 12 DEL LGS. N. 387/2003




Progetto Definitivo

Parco Eolico Anzi

Titolo elaborato:
SCHEMA ELETTRICO UNIFILARE IMPIANTO UTENTE
E DI RTN (limitatamente allo stallo di competenza)

CG	TL	GD	Emissione	09/08/2024	00
REDATTO	CONTR.	APPROV.	DESCRIZIONE REVISIONE DOCUMENTO	DATA	REV

<p>PROPONENTE</p> <p>ZERO EMISSIONI PRIME SRL</p> <p>Via A. De Gasperi n. 8 74023 Grottaglie (TA)</p>	<p>CONSULENZA</p> <p>ecodador build a renewable future</p> <p>GEODOR SRL Via A. De Gasperi n. 8 74023 Grottaglie (TA)</p> <p>PROGETTISTA Ing. Gaetano D'Oronzio</p>
---	---

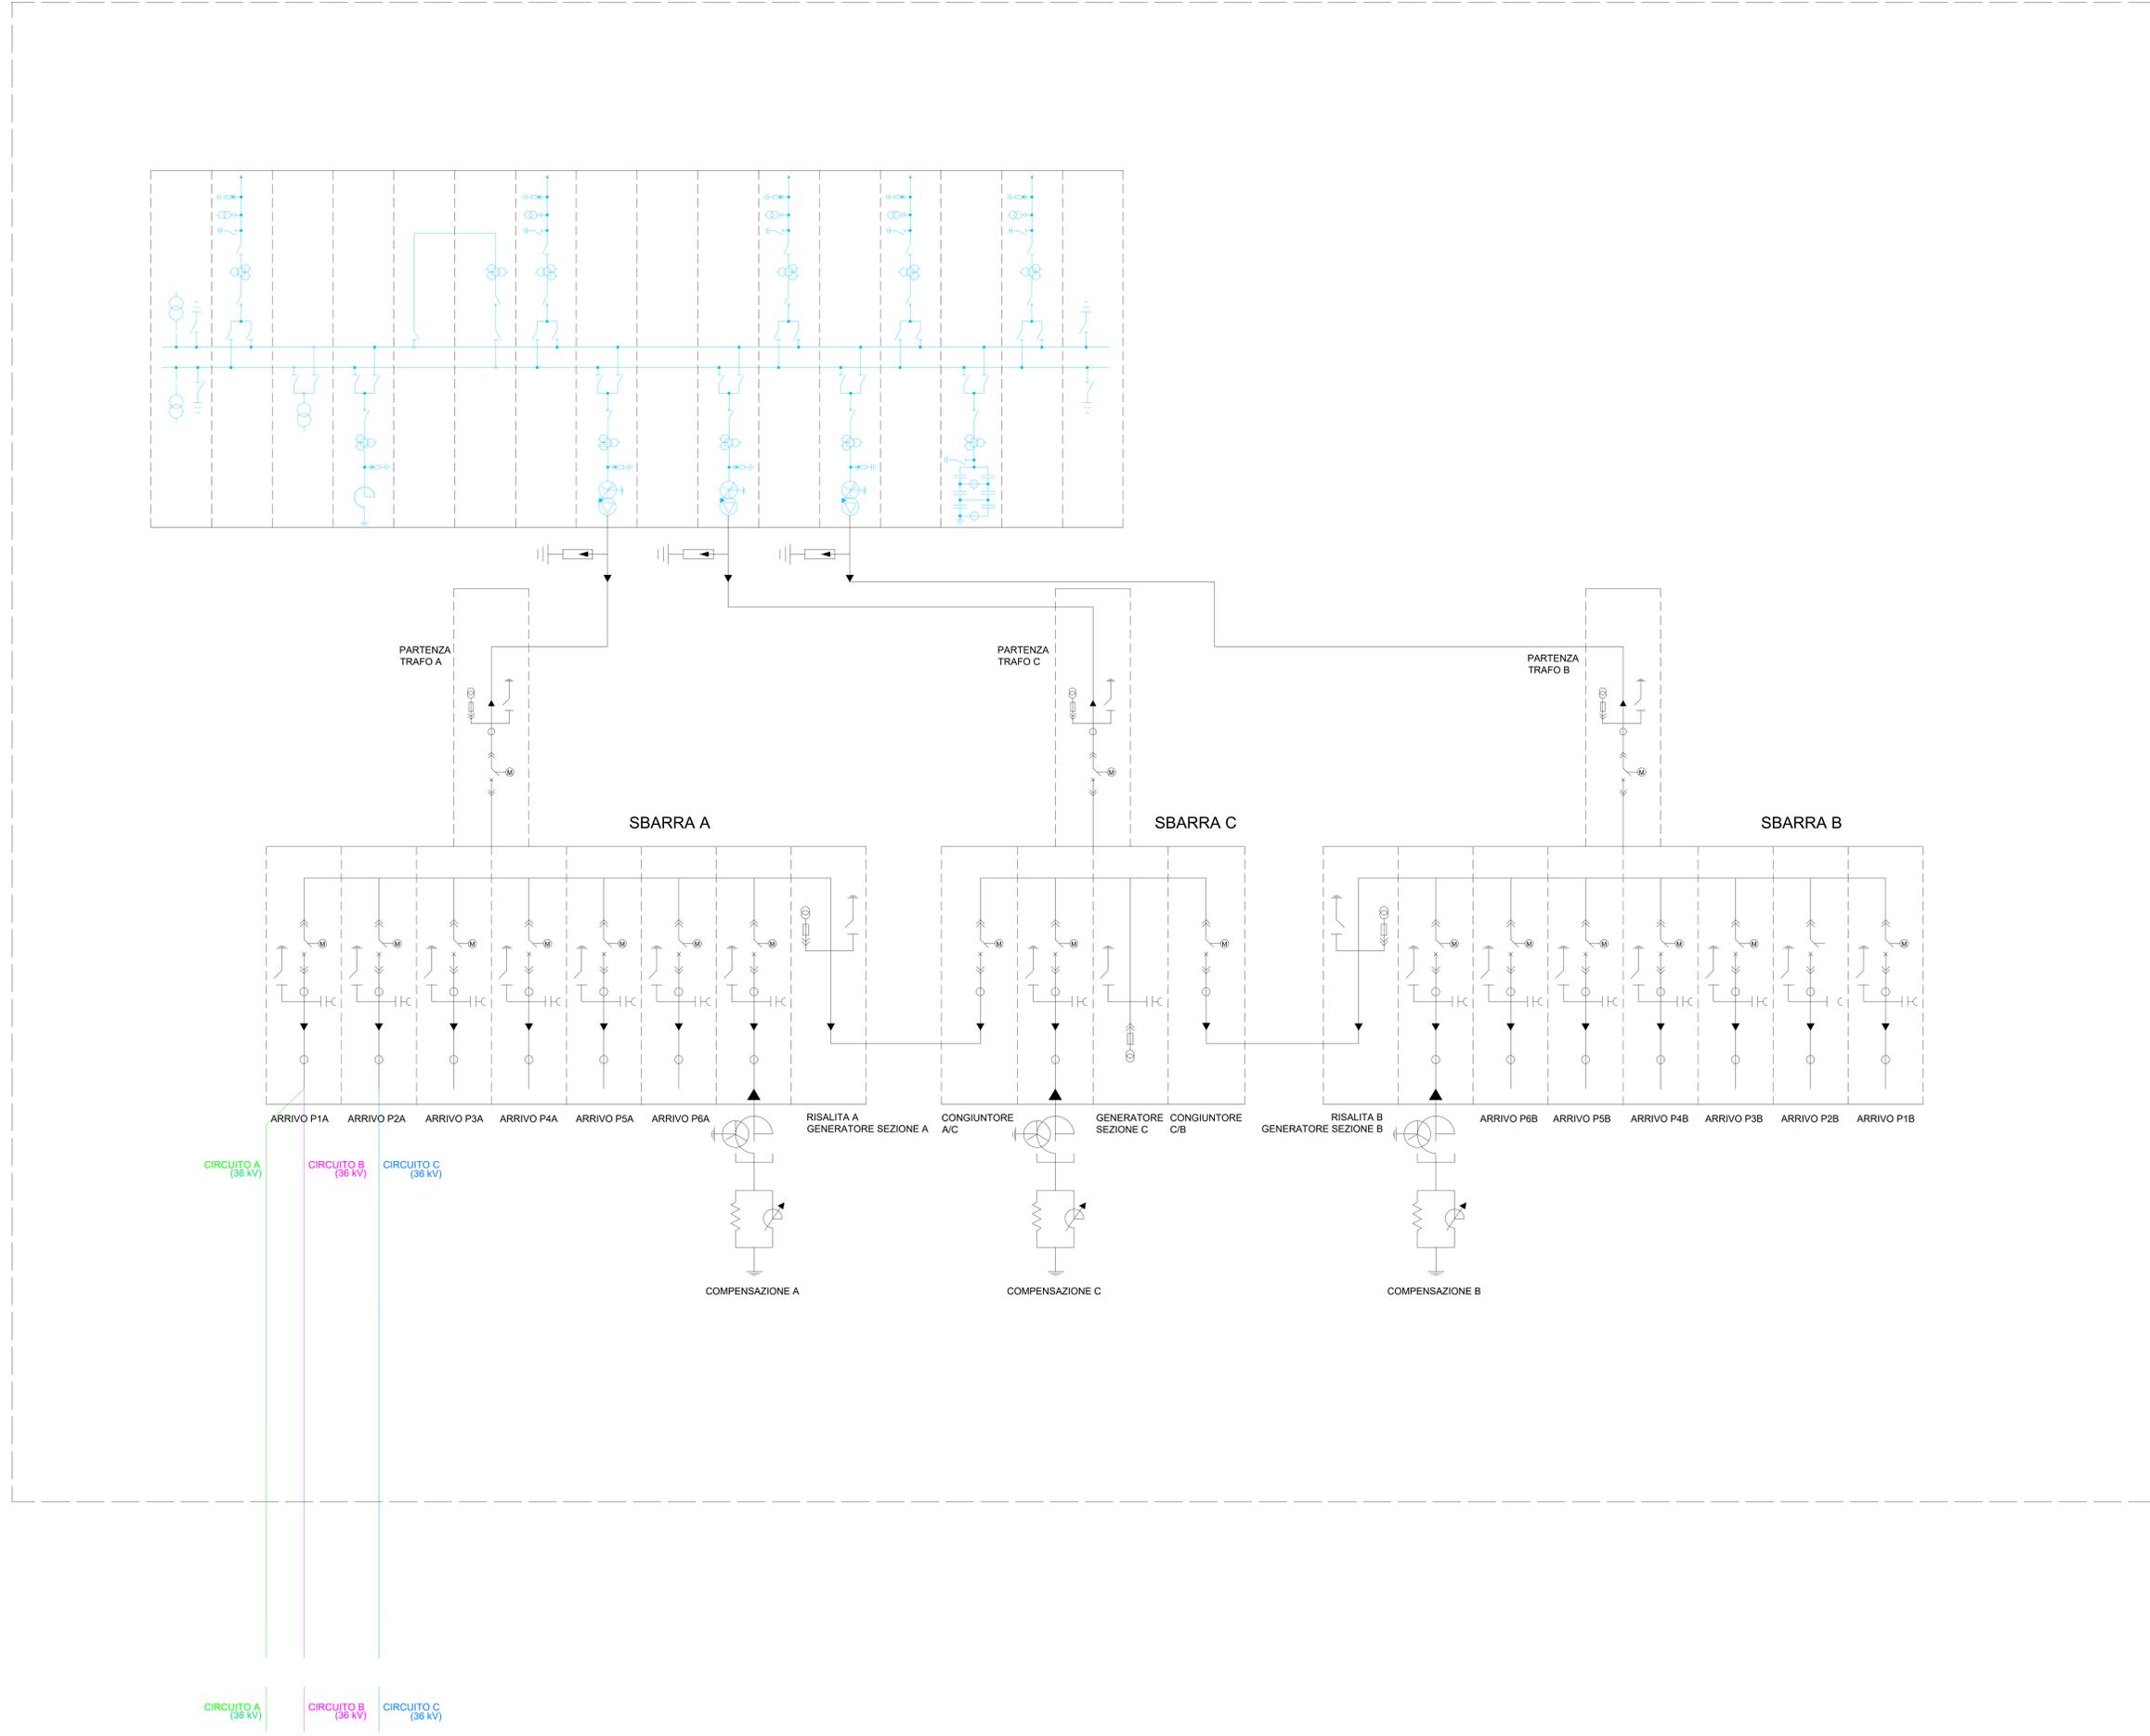

LEGENDA ELEMENTI A 150 kV

- TA A 1 NUCLEO
- TRASFORMATORE 150/36 kV DA 125 MVA
- SCARICATORE
- REATTORE
- TA A 3 NUCLEI
- INTERRUTTORE
- SEZIONATORE
- BANCO DI CONDENSATORI
- TERMINALE ARIA CAVO
- TRASFORMATORE INDUTTIVO DI POTENZA (TIP)
- SEZIONATORE DI TERRA
- TV CAPACITIVO - TVC

LEGENDA ELEMENTI A 36 kV

- INTERRUTTORE ESTRAIBILE MOTORIZZATO
- RILEVATORE PRESENZA TENSIONE
- TA A 1 NUCLEO
- SEZIONATORE DI TERRA
- TERMINALE CAVO ARIA
- TV CON FUSIBILE
- RESISTENZA DI NEUTRO
- BOBINA DI PETERSEN
- TRASFORMATORE FORMATORE DI NEUTRO
- SCARICATORE

AUTORIZZAZIONE UNICA REGIONALE - ART. 12 DEL LGS. N. 387/2003



Titolo elaborato:
**SCHEMA ELETTRICO UNIFILARE IMPIANTO UTENTE
 E DI RTN (limitatamente allo stallo di competenza)**

CG	TL	GD	Emissione	09/08/2024	00
REDATTO	CONTR.	APPROV.	DESCRIZIONE REVISIONE DOCUMENTO	DATA	REV

<p>PROPONENTE</p> <p>ZERO EMISSIONI PRIME SRL Via A. De Gasperi n. 8 74023 Grottaglie (TA)</p>	<p>CONSULENZA</p> <p>GECODOR SRL Via A. De Gasperi n. 8 74023 Grottaglie (TA) PROGETTISTA Ing. Gaetano D'Oronzio</p>
---	---