

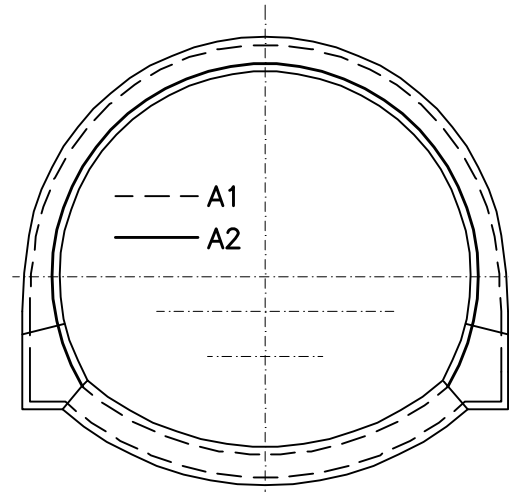


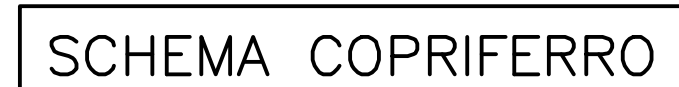

PARTICOLAR

SCALA 1:10

PARTICOLARE COPRIFERRO CALOTTA

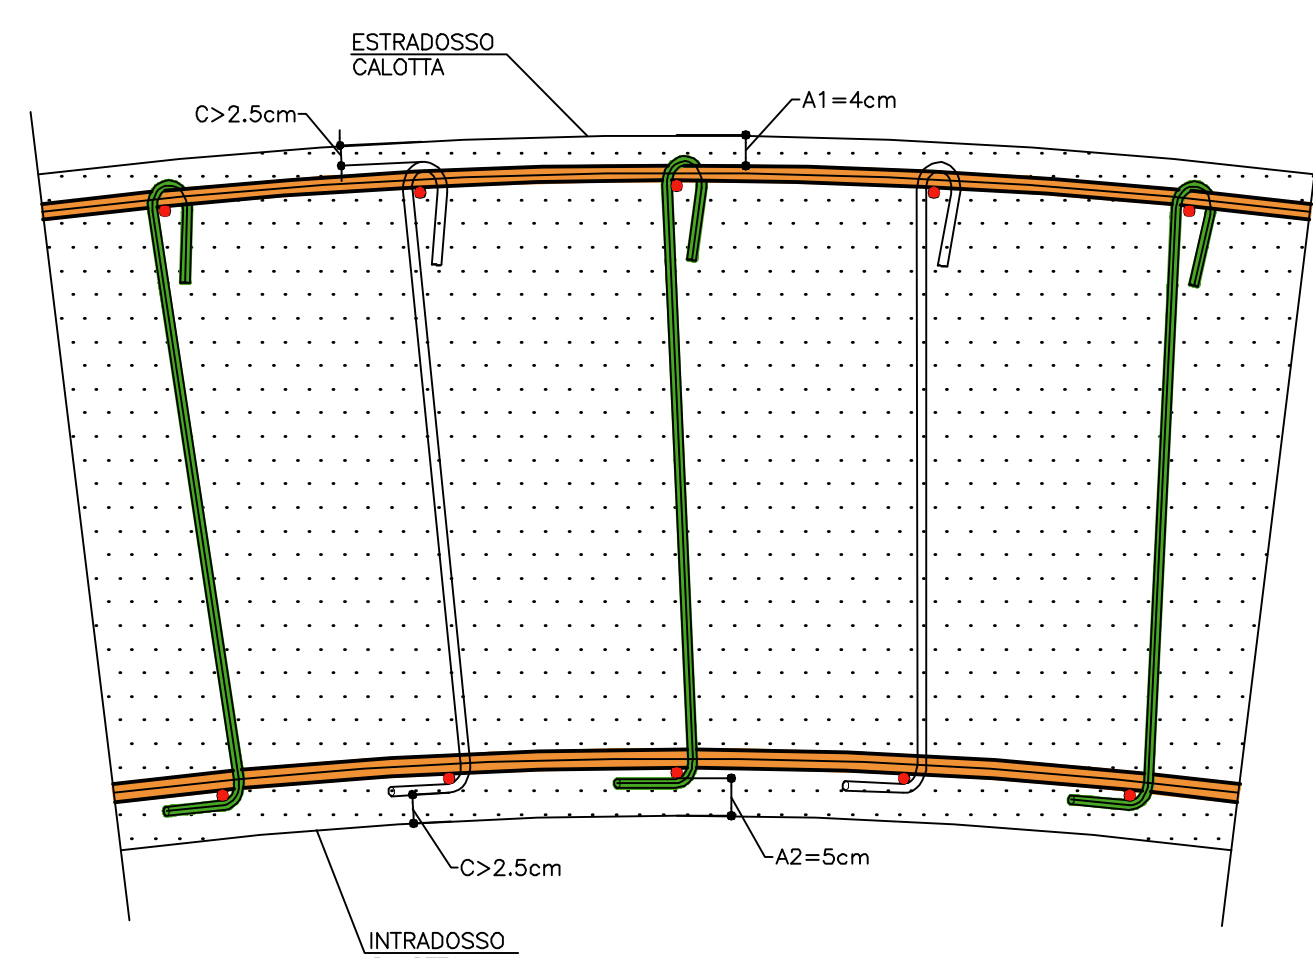

PARTICOLAR

SCALA 1:10

PARTICOLARE COPRIFERRO ARCO ROVESCIO

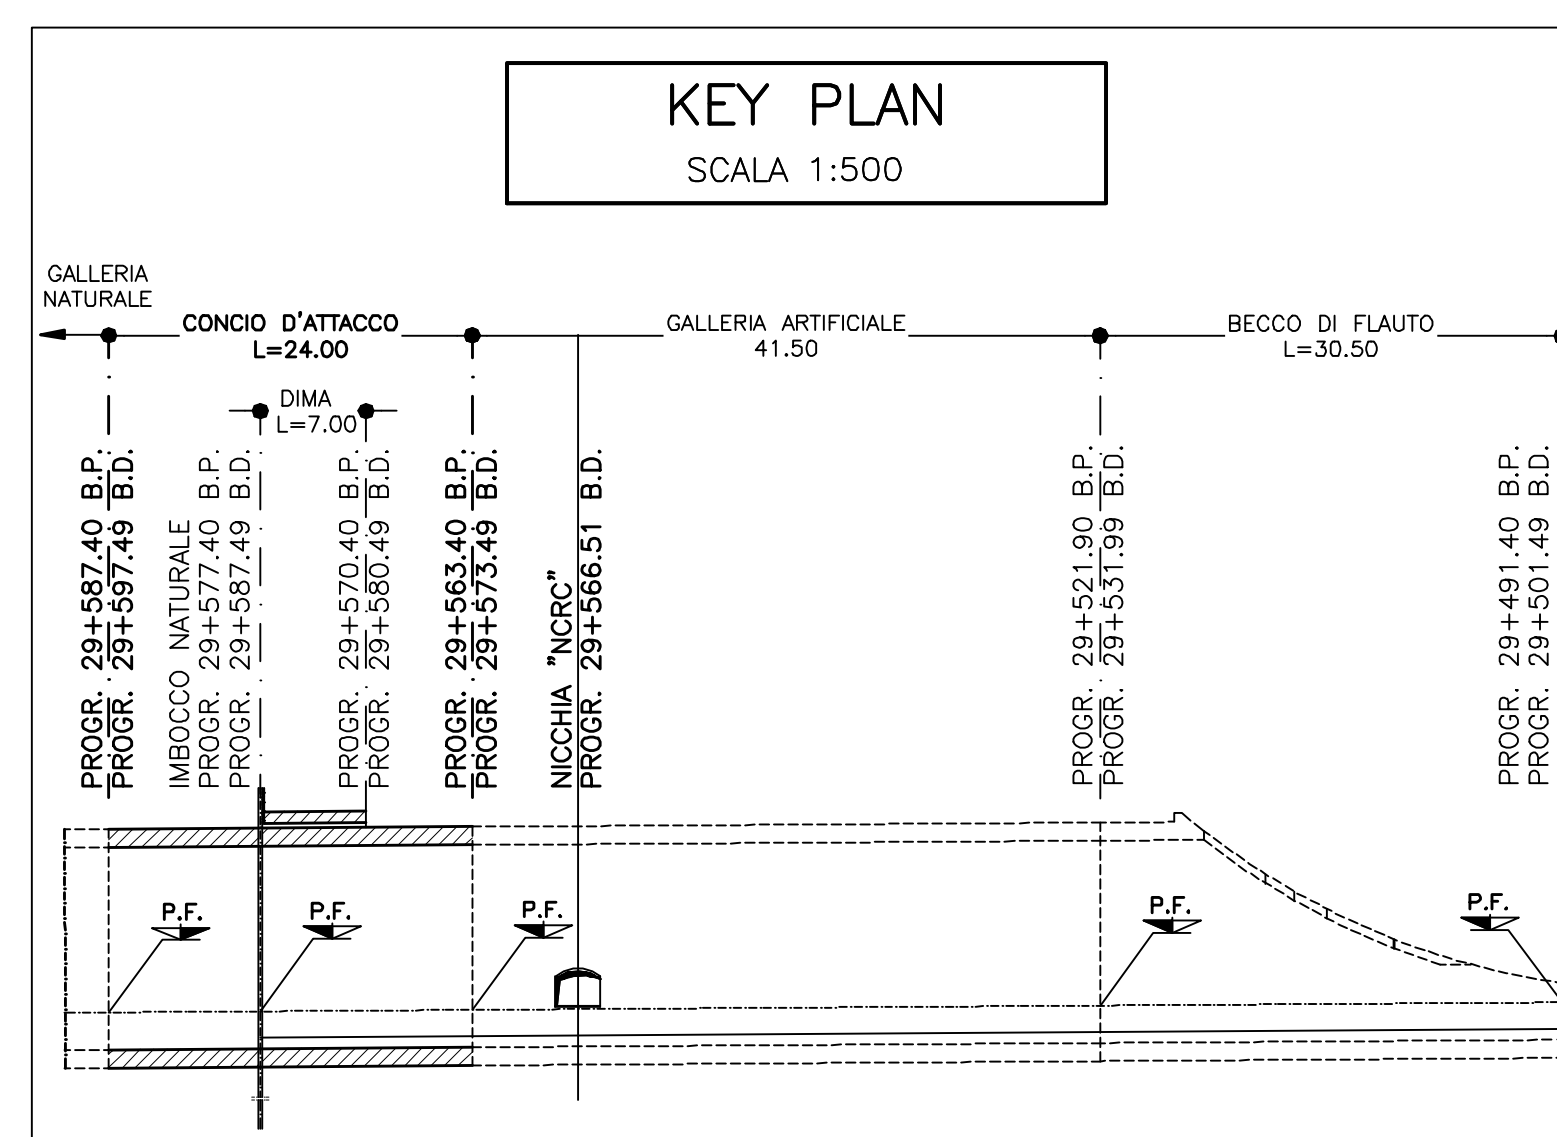
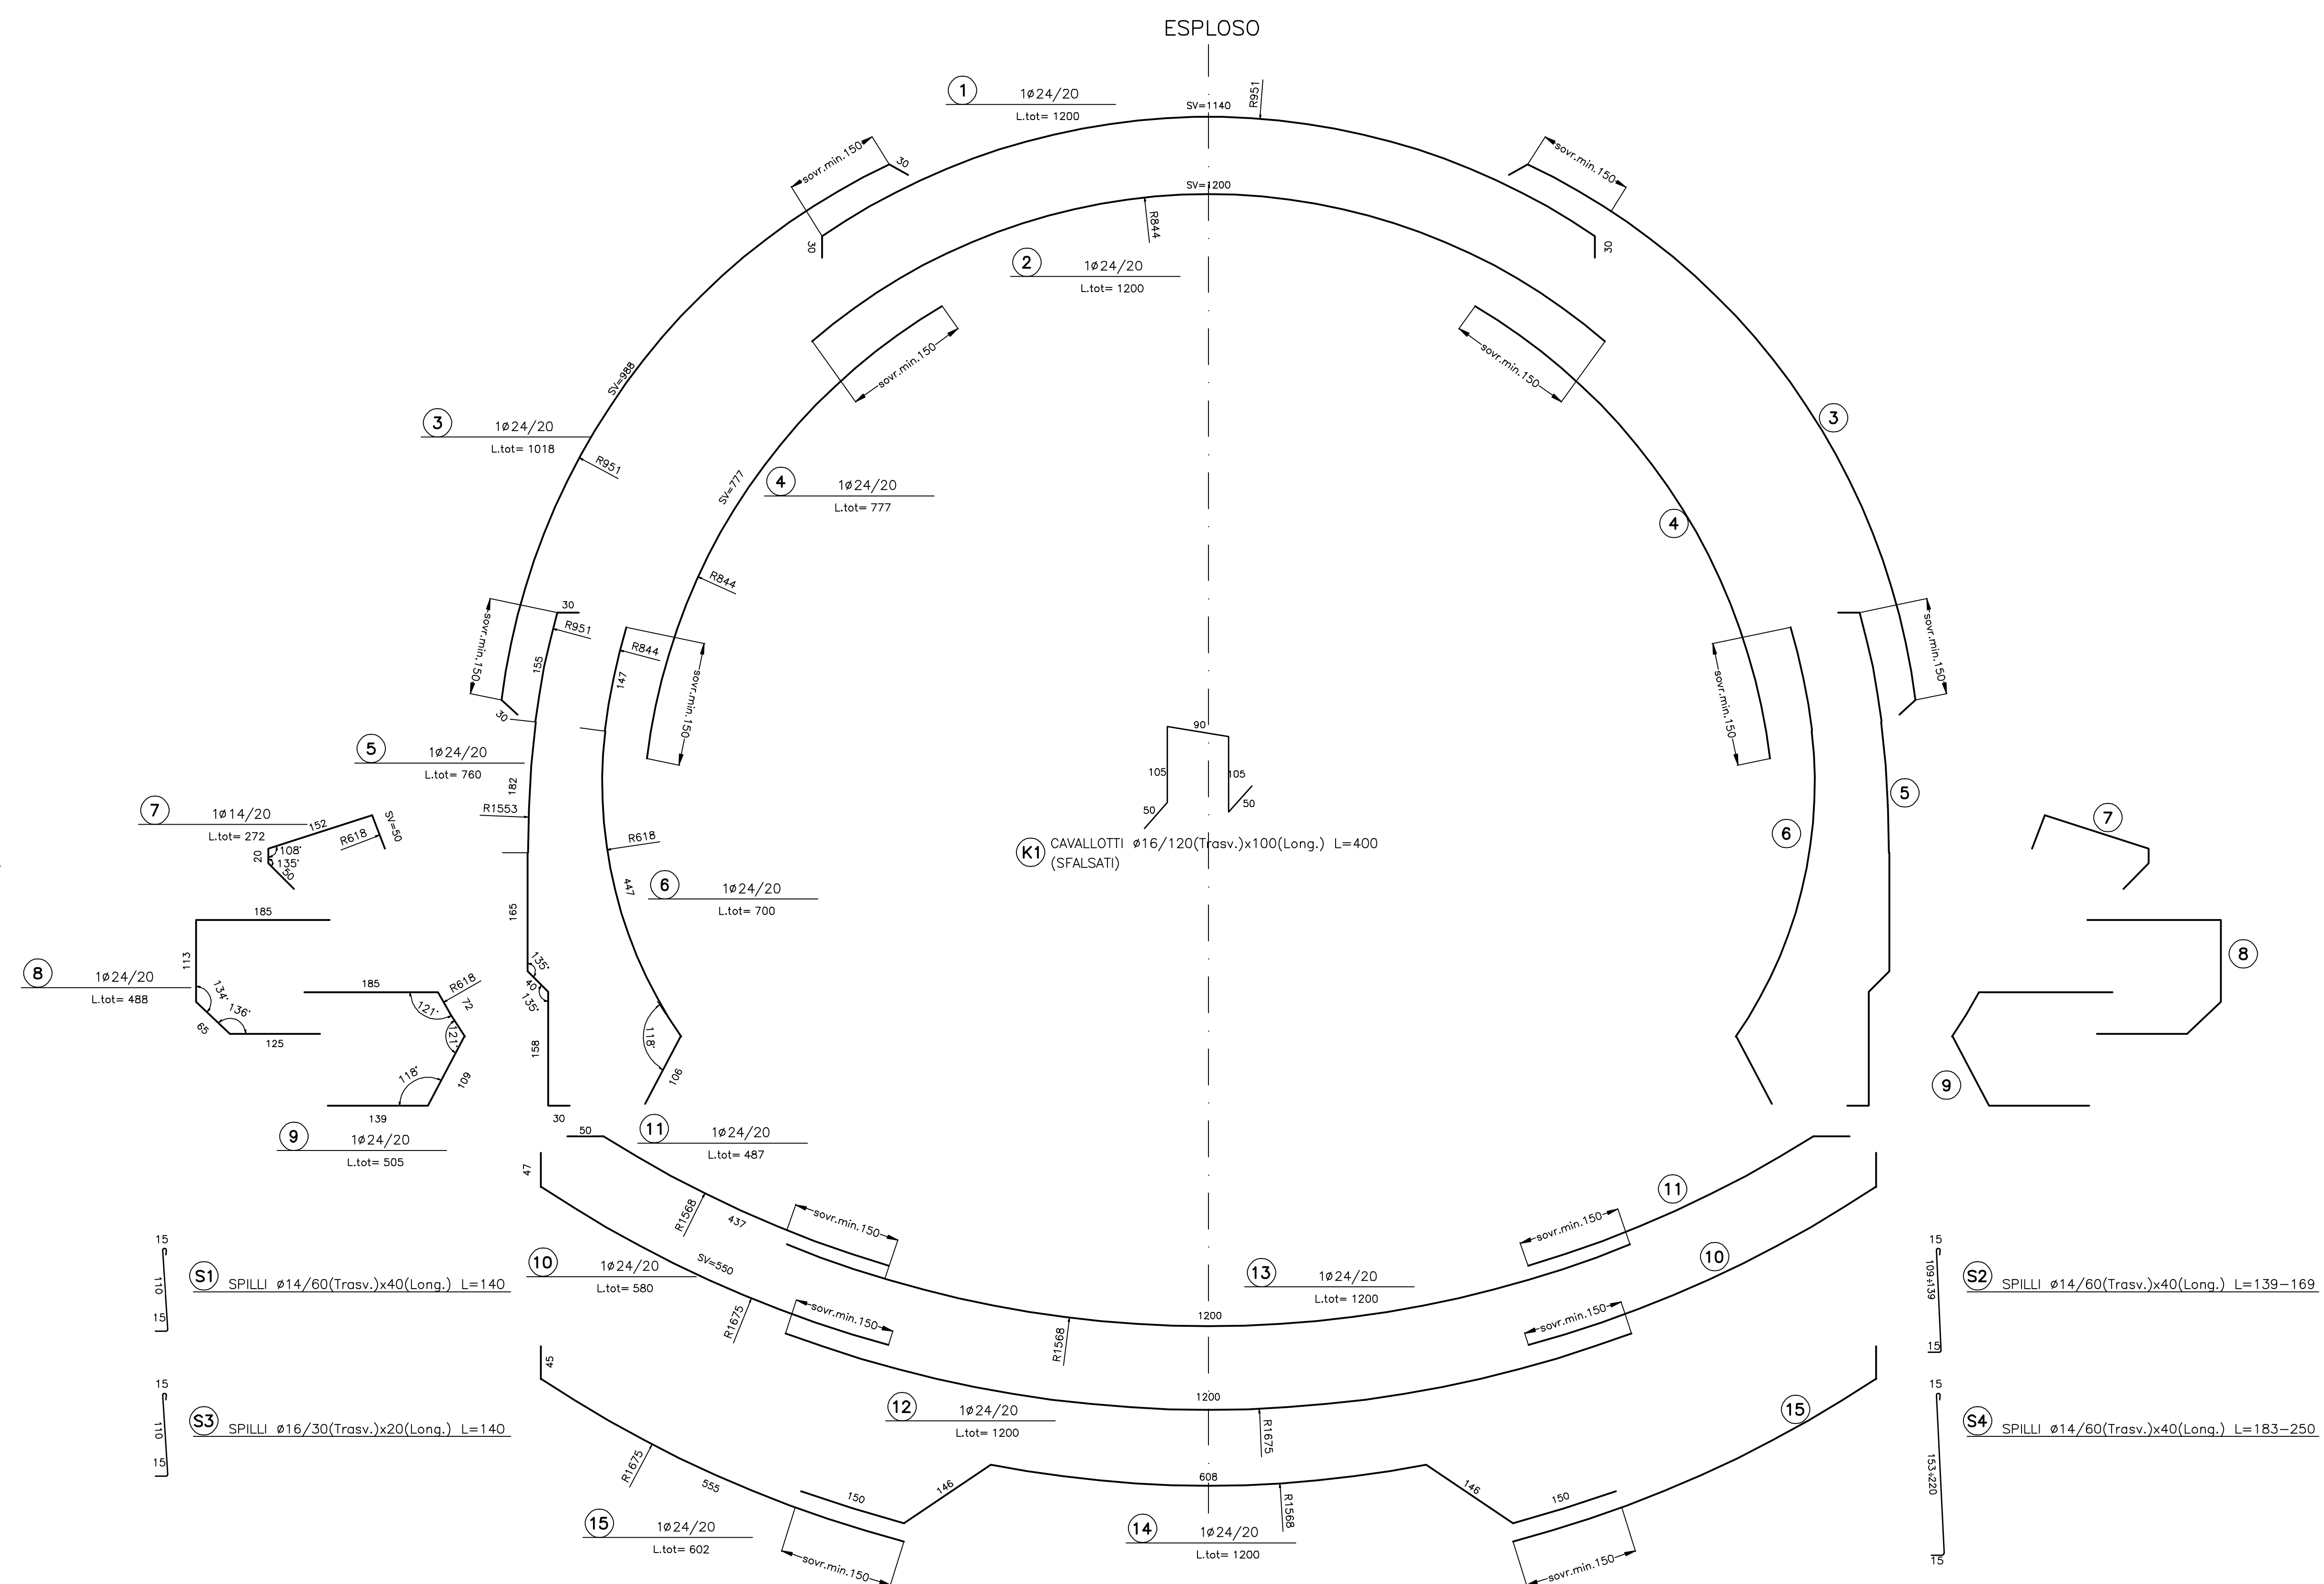
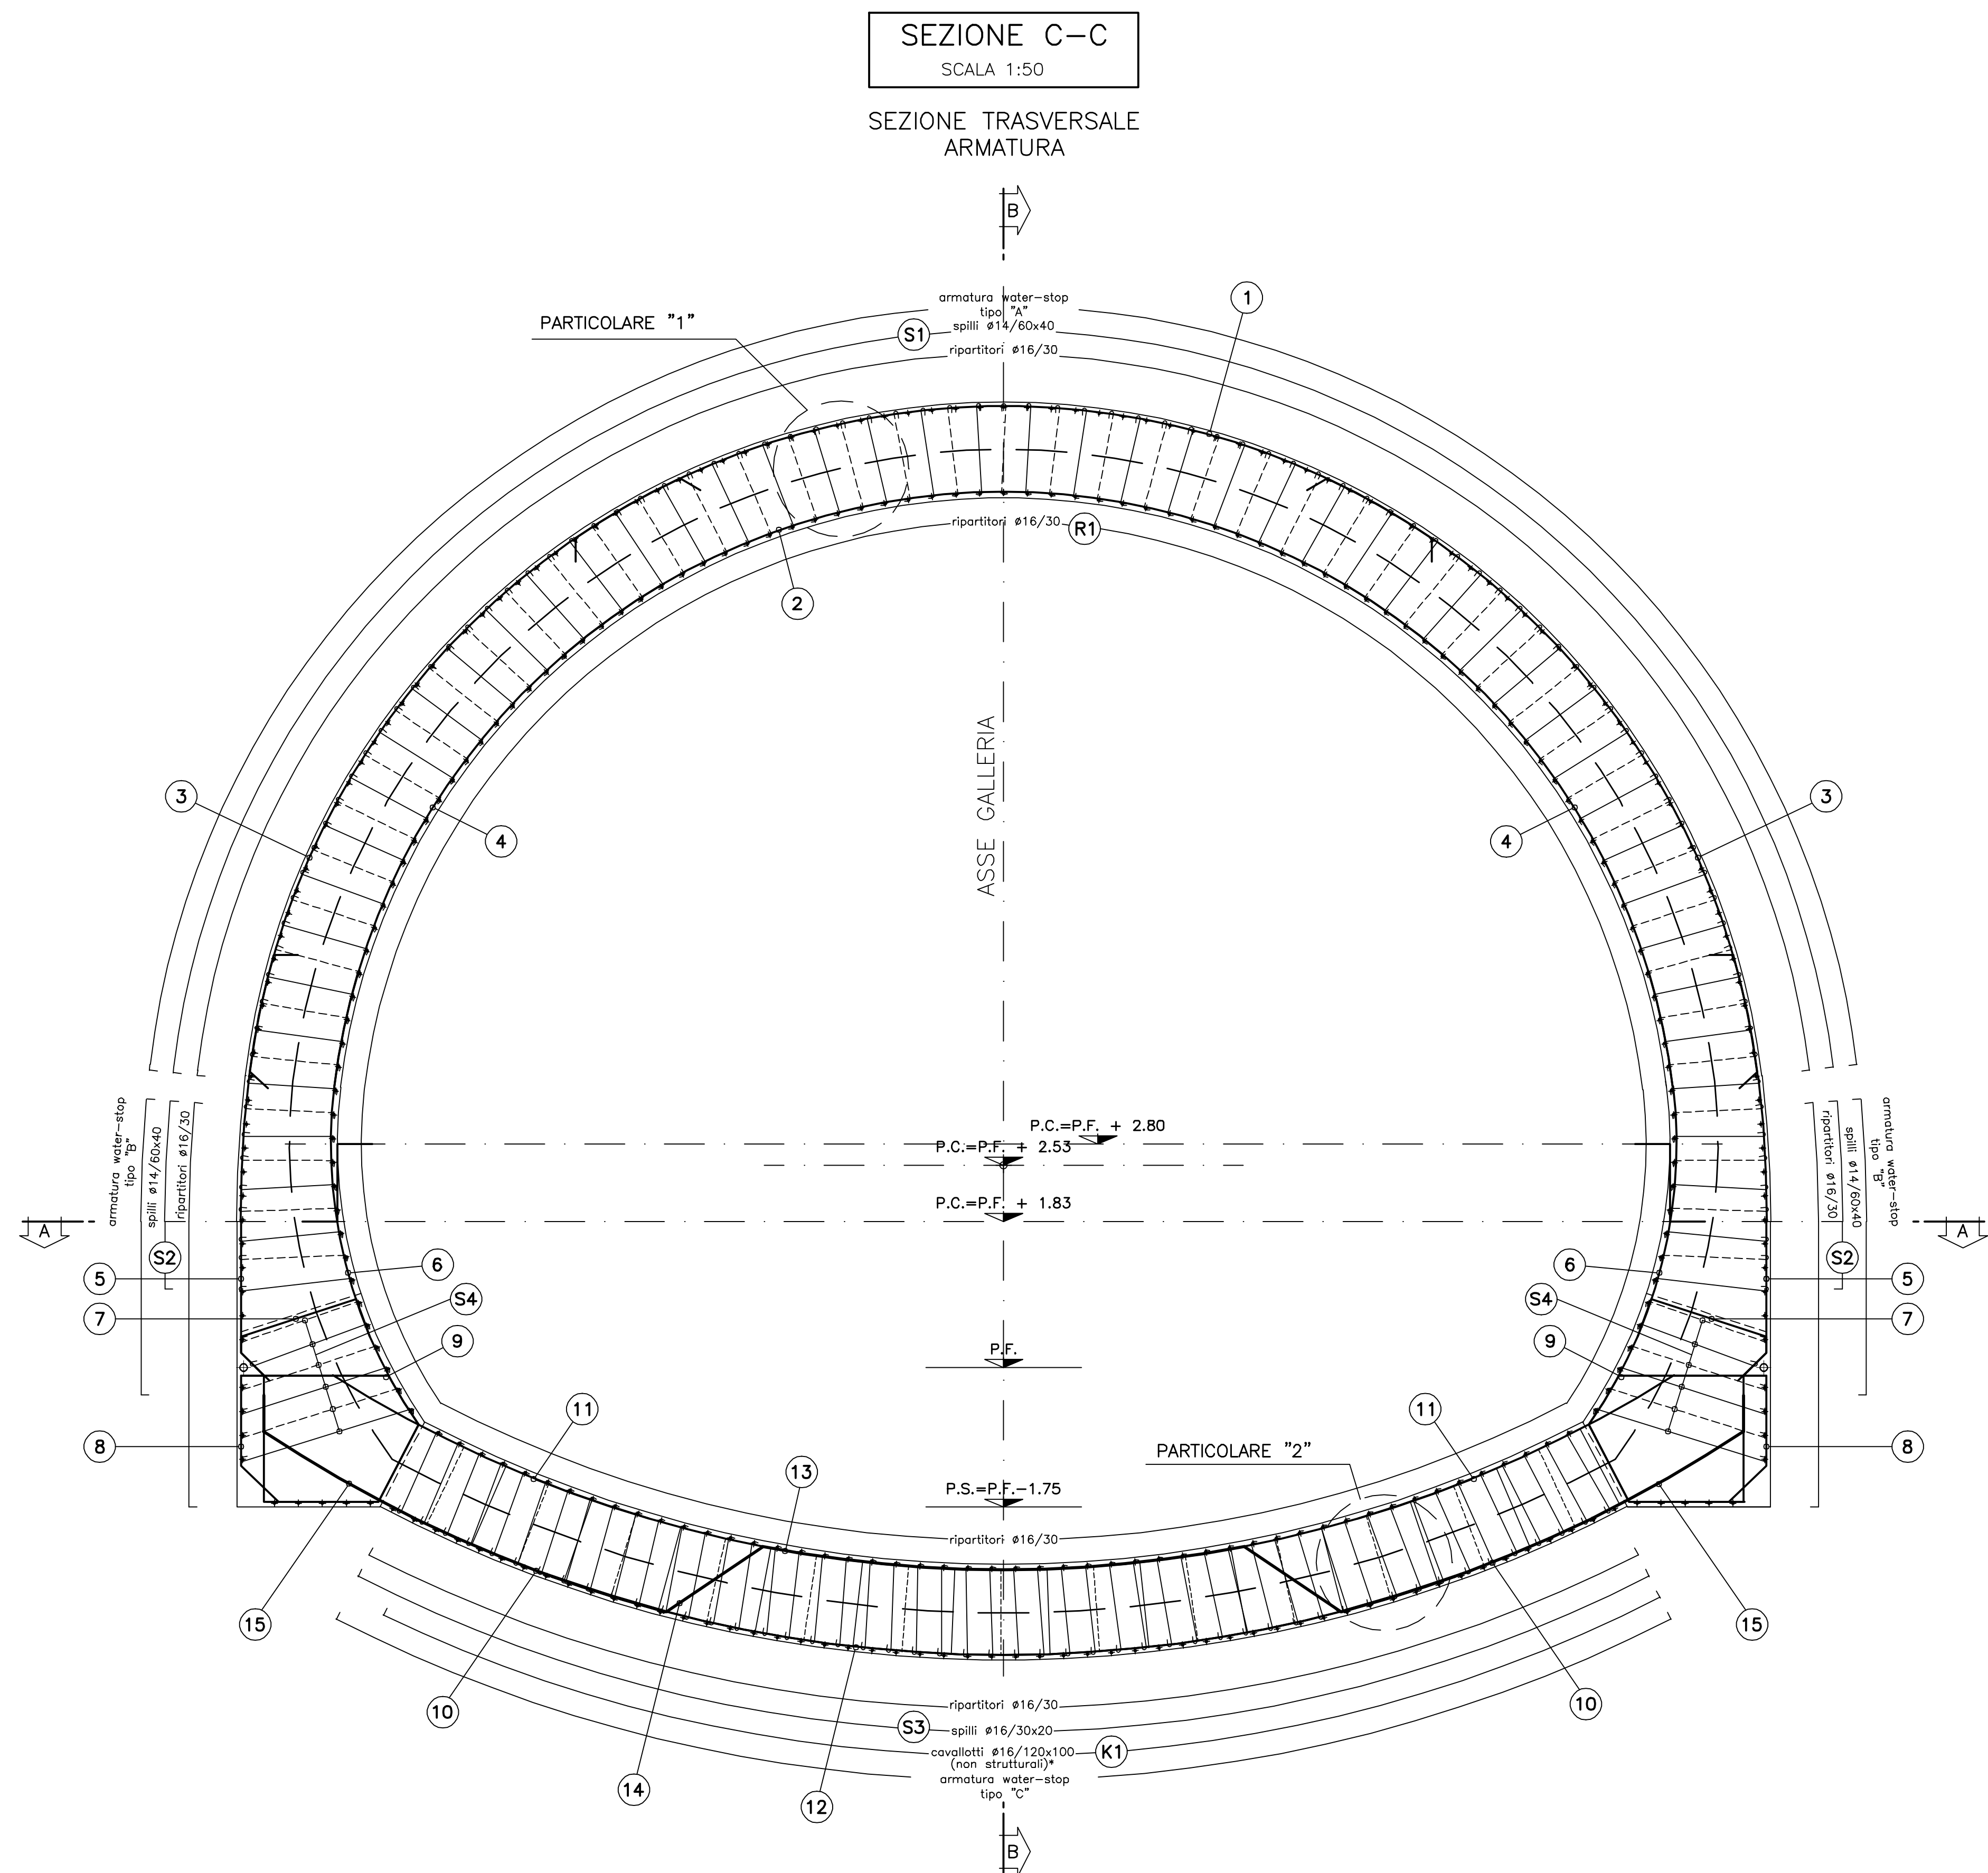
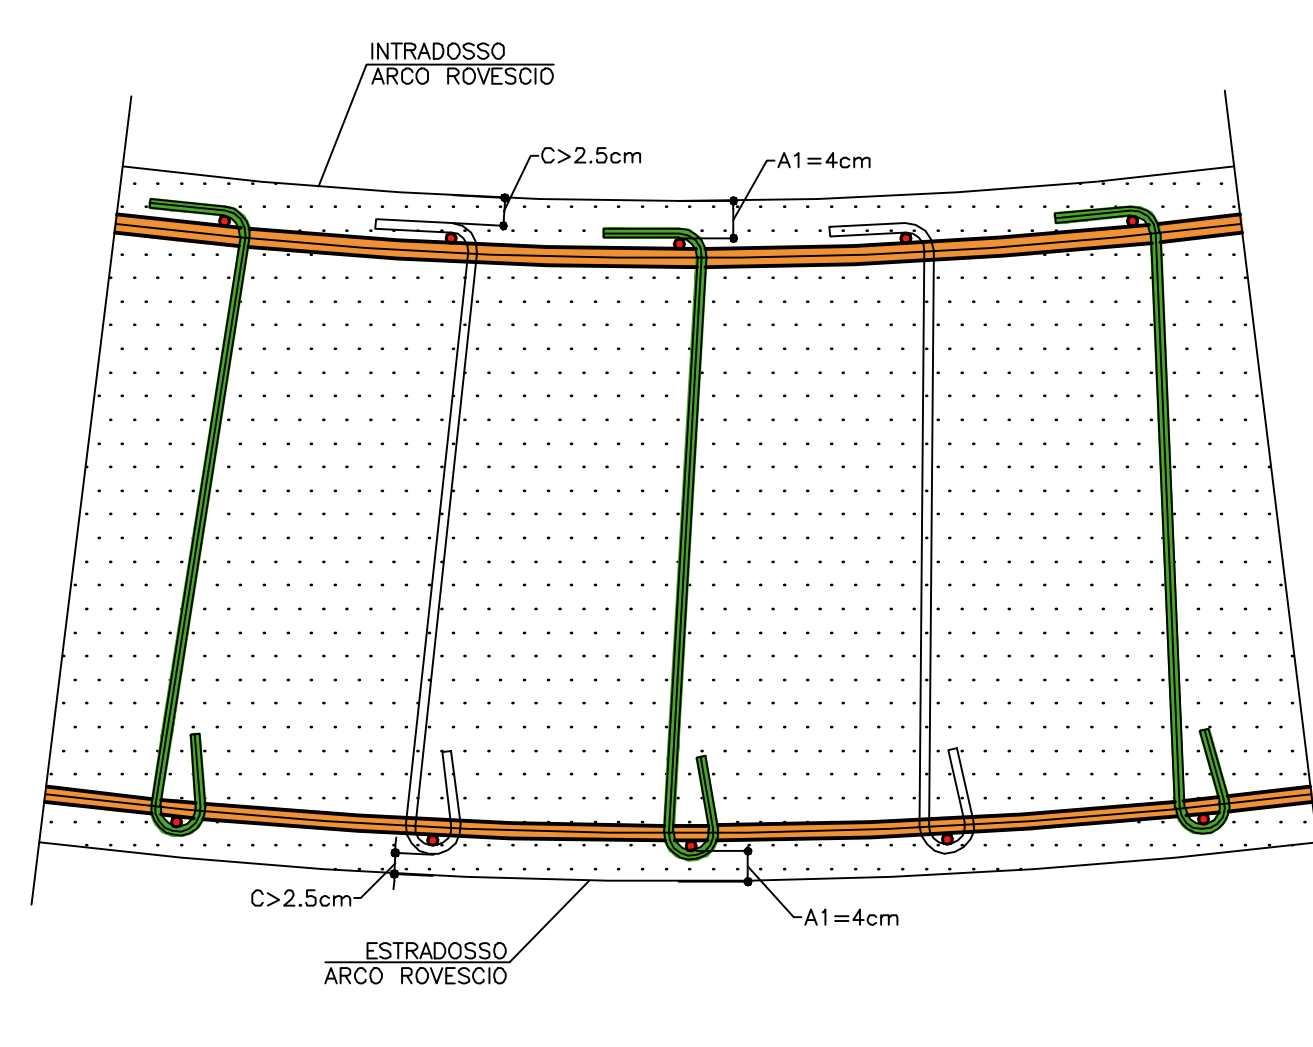


TABELLA	MATERIALI
ACCIAIO ARMATURE	B450C
CORRIFERRO	(vedi schema)

LEGENDA	
– P.C.	PIANO DEI CENTRI
– P.F.	PIANO DEL FERRO
– P.S.	PIANO DI SCAVO

NOTA	
I CAVALLOTTI NON SONO DA CONSIDERARSI STRUTTURALI E POSSONO ESSERE EVENTUALMENTE SOSTITUITI CON ELEMENTI ALTERNATIVI	

COMMITTENTE:

ALTA SORVEGLIANZA:



GENERAL CONTRACTOR:



**INFRASTRUTTURE FERROVIARIE STRATEGICHE DEFINITE DALLA
LEGGE OBIETTIVO N.443/01**

TRATTA A.V./A.C. TERZO VALICO DEI GIOVI
PROGETTO ESECUTIVO

Galleria Naturale Serravalle

Imbocco Sud

Dima e Concio
Armatura Tav 1/2

GENERAL CONTRACTOR
Consorto
Cociv
Ing. P. P. Marchesini

100

CONMESSA

I	G	5	1
---	---	---	---

PROGETTAZIONE

Rev.	Descriptions

A00	Prima emi
-----	-----------

--	--

[illegible]
