

SVINCOLO CIRO' MARINA

VIADOTTO PARCORA L=320


SVINCOLO CRUCOLI

VIADOTTO PITTAFFO L=200

VIADOTTO FAVIZOTAGLIO L=280


VIADOTTO LAMANNA L=120

VIADOTTO

 

QUOTE PROGETTO	QUOTE TERRENO	DIST. PARZIALI	DIST. PROGRESSIVE	LIVELLETTA	ANDAMENTO PLANIMETRICO	CHILOMETRI
54.72	54.72	0.00	0.00	2800	L=445.43	24
51.40	51.40	33.32	33.32	L=980.00 D=-4.00 P=-0.00408	L=725.75	25
47.08	47.08	100.00	100.00	L=640.00 D=-16.00 P=-0.02500	L=1109.12	26
42.76	42.76	166.68	166.68	R=1200.00 L=119.06 A=132.38	L=168.75	27
38.44	38.44	233.36	233.36	L=1400.00 D=-43.00 P=-0.05071	L=1785.23	28
34.12	34.12	300.04	300.04	L=870.00 D=4.00 P=0.00597	L=181.75	29
29.80	29.80	366.72	366.72	L=570.00 D=-10.00 P=-0.01754	L=353.33	30
25.48	25.48	433.40	433.40	L=680.00 D=4.00 P=0.00588	L=1113.90	31
21.16	21.16	500.08	500.08	L=800.00 D=-3.00 P=-0.00375	L=181.75	32
16.84	16.84	566.76	566.76	L=1300.00 D=8.00 P=0.00615	L=245.00	33
12.52	12.52	633.44	633.44	L=850.00 D=18.00 P=0.02118	L=245.00	34
8.20	8.20	700.12	700.12	L=3300.00 D=28.00 P=0.00848	L=245.00	35
3.88	3.88	766.80	766.80	L=1100.00 D=	L=455.63	36

KEYPLAN

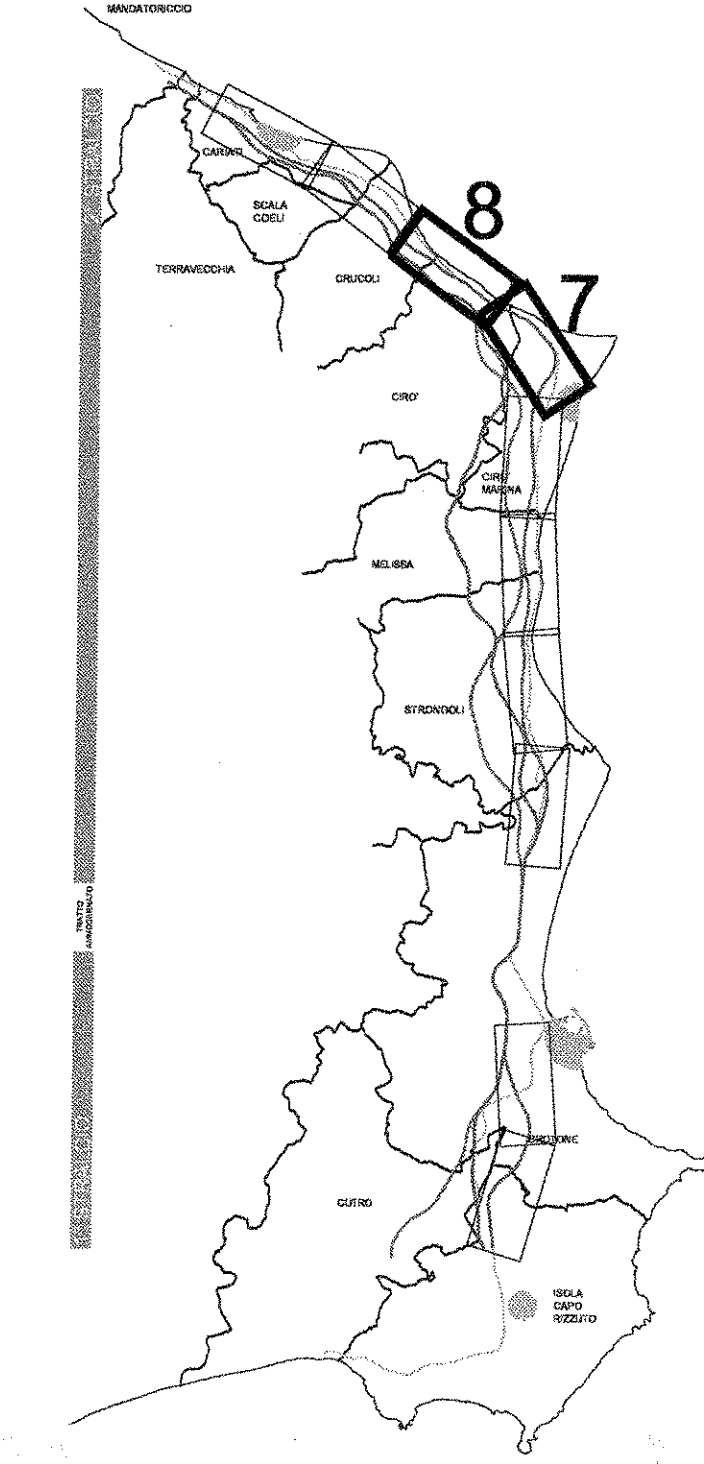

ANAS S.p.A.
Direzione Centrale Programmazione Progettazione

LAVORI DI COSTRUZIONE DELLA S.S.106 JONICA (E90) - CAT. B - MEGALOTTO 9
DALLO SVINCOLO AEROPORTO S.ANNA (KM 235+800) A MANDATORICCIO (KM 306+000)

PROGETTO PRELIMINARE - STUDIO DI IMPATTO AMBIENTALE

GRUPPO DI PROGETTAZIONE ANAS
RESPONSABILE DI SETTORE: Dott. Arch. Giuseppe Barbi
RESPONSABILE DI INTERVENTO: Dott. Ing. Carlo Patricelli

PROGETTISTA: Dott. Ing. ANTONIO VALENTE
Ordine degli Ingegneri di Roma n° 20739

RESPONSABILI TECNICI:
Dott. Ing. Domenico Cimino Tracciati
Dott. Ing. Marco Mancini Giacobbe
Dott. Ing. Fulvio M. Saccolotta Ieraci
Dott. Ing. Davide Di Pietro Stature
Dott. Arch. Stefano Stranone Gagliardi
Dott. Arch. Barbara Bianchi Ambiente
Dott. Ing. Francesco Bacci Impianti
Geom. Andrea F. Furber Condotte

ASSISTENZA ALLA PROGETTAZIONE
RTI:
PROGER Spa
Via Ingegneria Srl
D'APOLONIA SpA
DE MACO Srl

Per le opere dipendenti in gestione: Dott. Encl. Stefano Saragat
Per le opere dipendenti di S.S.A.: Dott. Arch. GIUSEPPE BARLA
Per le opere dipendenti di Impatto Ambientale: Dott. Arch. Stefano Barbi

22 LUG 2005 004043

PROGETTO PRELIMINARE
PROFilo LONGITUDINALE ALTERNATIVA DI TRACCIATO C
TAV. 4/5

COGNOME PROGETTO	FILE	REVISIONE	FOGLIO	SCALA
L07161	TOO_P803_TRA_FLO0B.DWG	B	04/05	1:10.000/100

D				
C				
B	Modificato secondo controllo ANAS	Mag-2005	Ing. Nicchiarri	Ing. Cimino
A	Emissione	Giug-2004	Ing. Nicchiarri	Ing. Cimino