

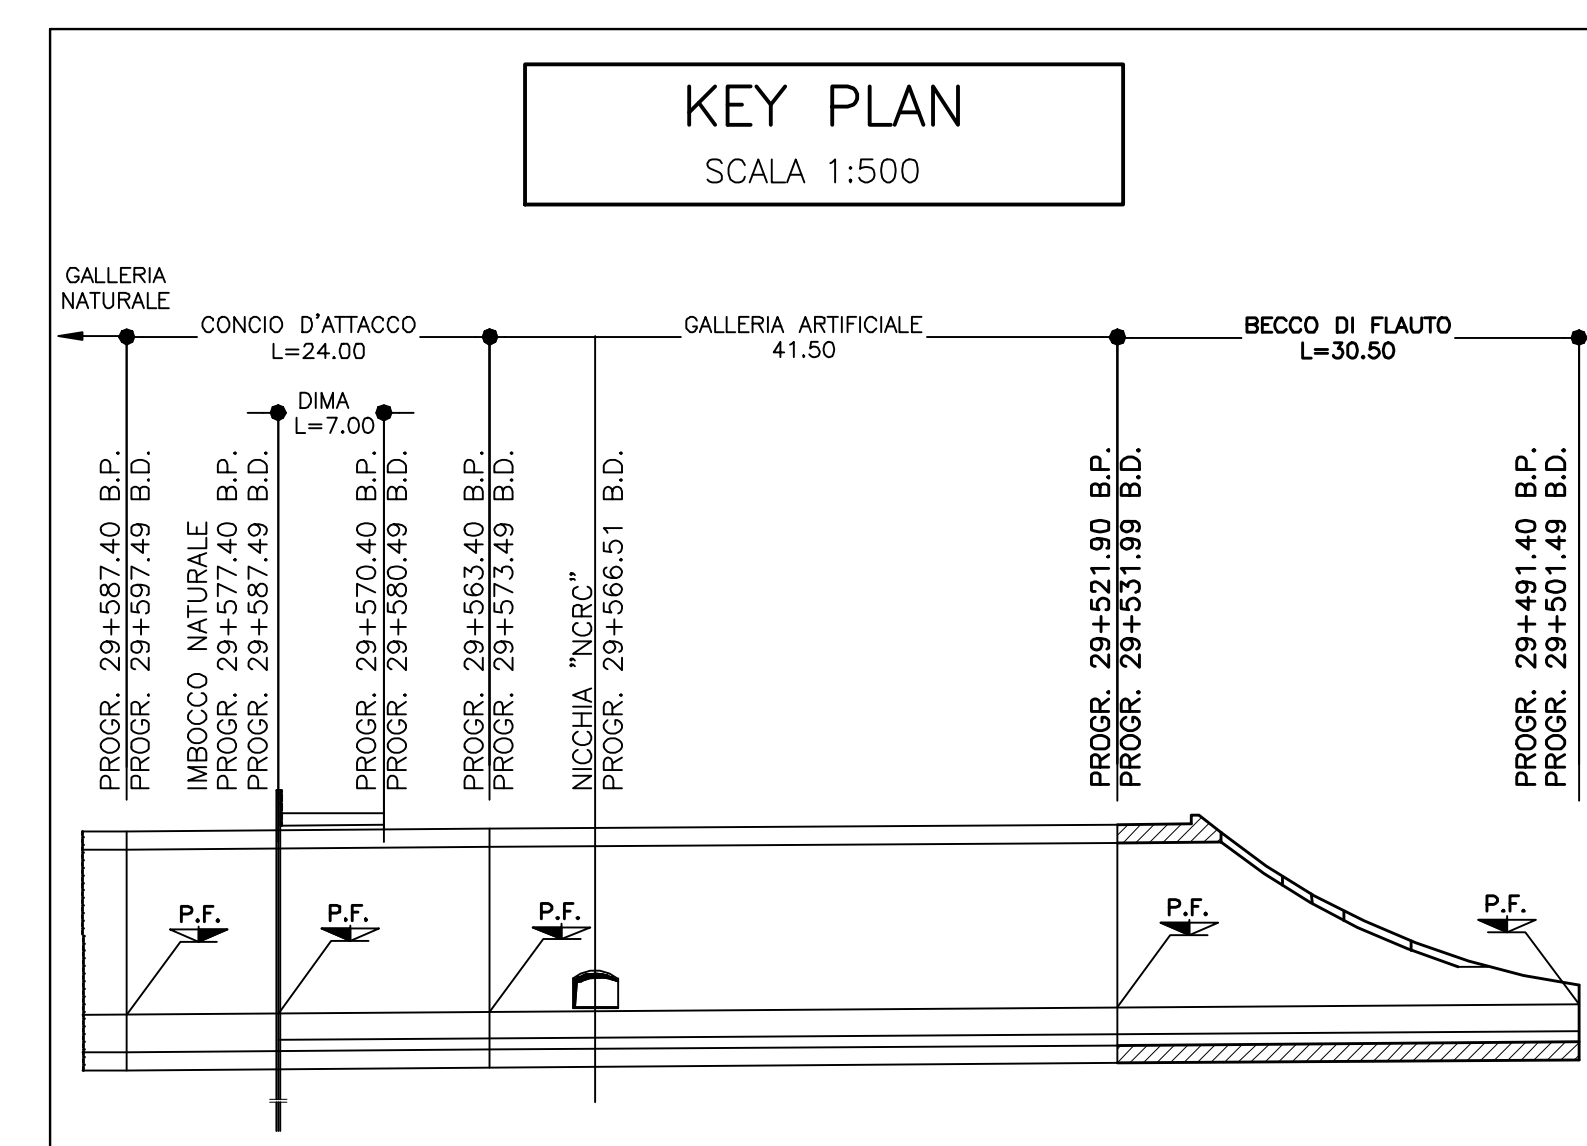
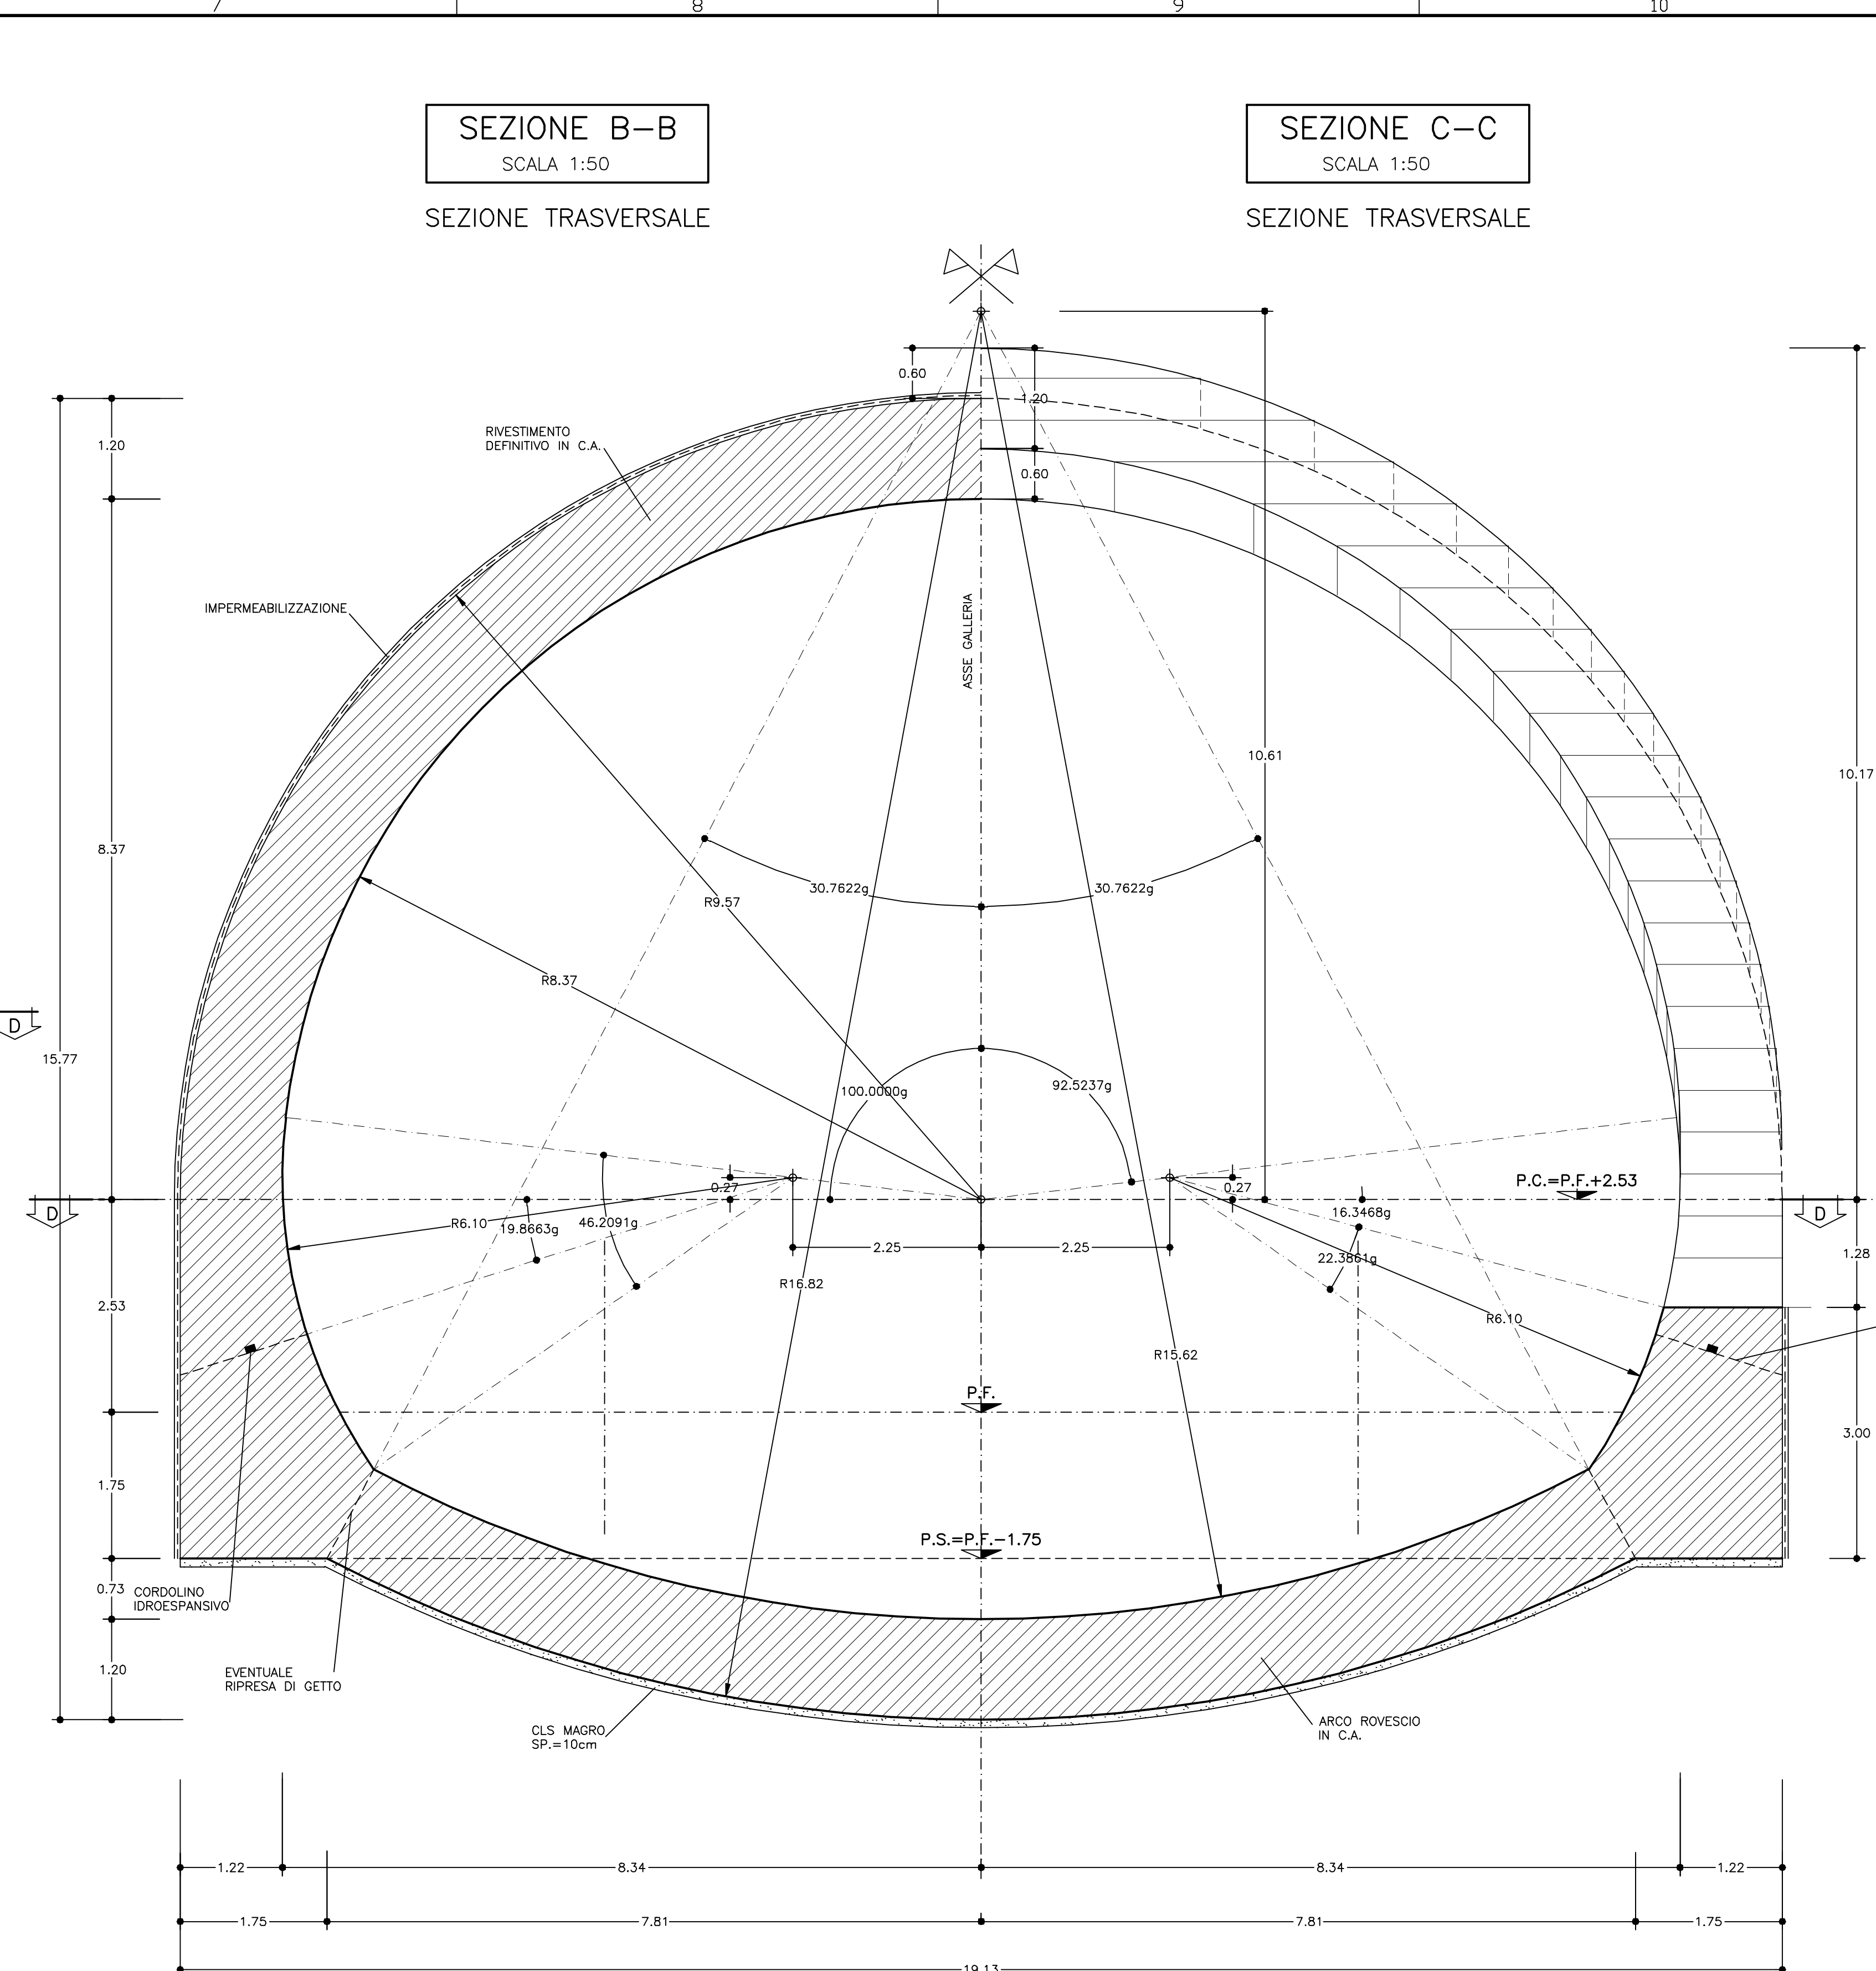


TABELLA MATERIALI

ACCIAIO

ACCIAIO ARMATURE	B450C
RETE ELETTROSALDATA	B450C

C.L.S.

(con riferimento al CAPITOLATO DI COSTRUZIONE OPERE CIVILI)

GALLERIE – CALOTTA E PIEDRITTI (*)

– CLASSE DI RESISTENZA	C25/30
– CLASSE DI ESPOSIZIONE	XC2
– COPRIFERRO	C = 40 mm
– CLASSE DI CONSISTENZA SLUMP	S21-S4
– DIAMETRO MAX AGGREGATO	32 mm
– CLASSE CONTENUTO CLORURI	Cl 0.4

GALLERIE – ARCO ROVERSO

– CLASSE DI RESISTENZA	C25/30
– CLASSE DI ESPOSIZIONE	XC2
– COPRIFERRO	C = 40 mm
– CLASSE DI CONSISTENZA SLUMP	S21-S4
– DIAMETRO MAX AGGREGATO	32 mm
– CLASSE CONTENUTO CLORURI	Cl 0.4

MAGRONE DI PULIZIA

– Resistenza medio	Rm ≥ 15 MPa
– Contento min cemento	150 Kg/m ³

(*) LA RESISTENZA MINIMA A COMPRESSIONE DEL CALCESTRUZZO DI RIVESTIMENTO DI CALOTTA ALL'ATTO DEL DISARMO DEVE ESSERE >= 8 MPa.

NOTE:

- PER TUTTO QUANTO NON INDICATO SI FACCIA RIFERIMENTO AL CAPITOLATO OPERE CIVILI
- ELABORATORE DI RIFERIMENTO: "OPERE DI LINEA-CARATTERISTICHE DEI MATERIALI E NOTE" (cod.IGS1-00-E-CV-TT-000000-002)
- PER TUTTI I DETTAGLI D'IMPERMEABILIZZAZIONE SI VEDA L'ELABORATO RELATIVO

LEGENDA

P.C. = PIANO DEI CENTRI

P.F. = PIANO DEL FERRO

P.S. = PIANO DI SOGLIA

[illegible]