




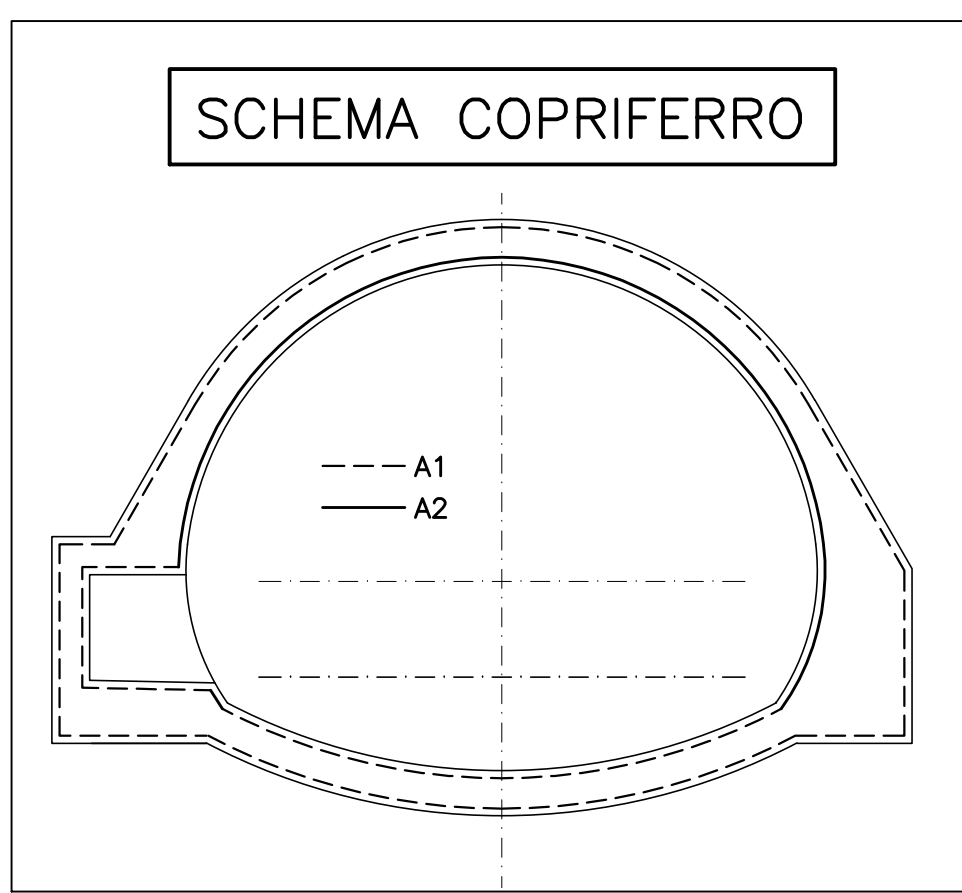


SEZIONE A-A
SCALA 1:50
SEZIONE TRASVERSALE

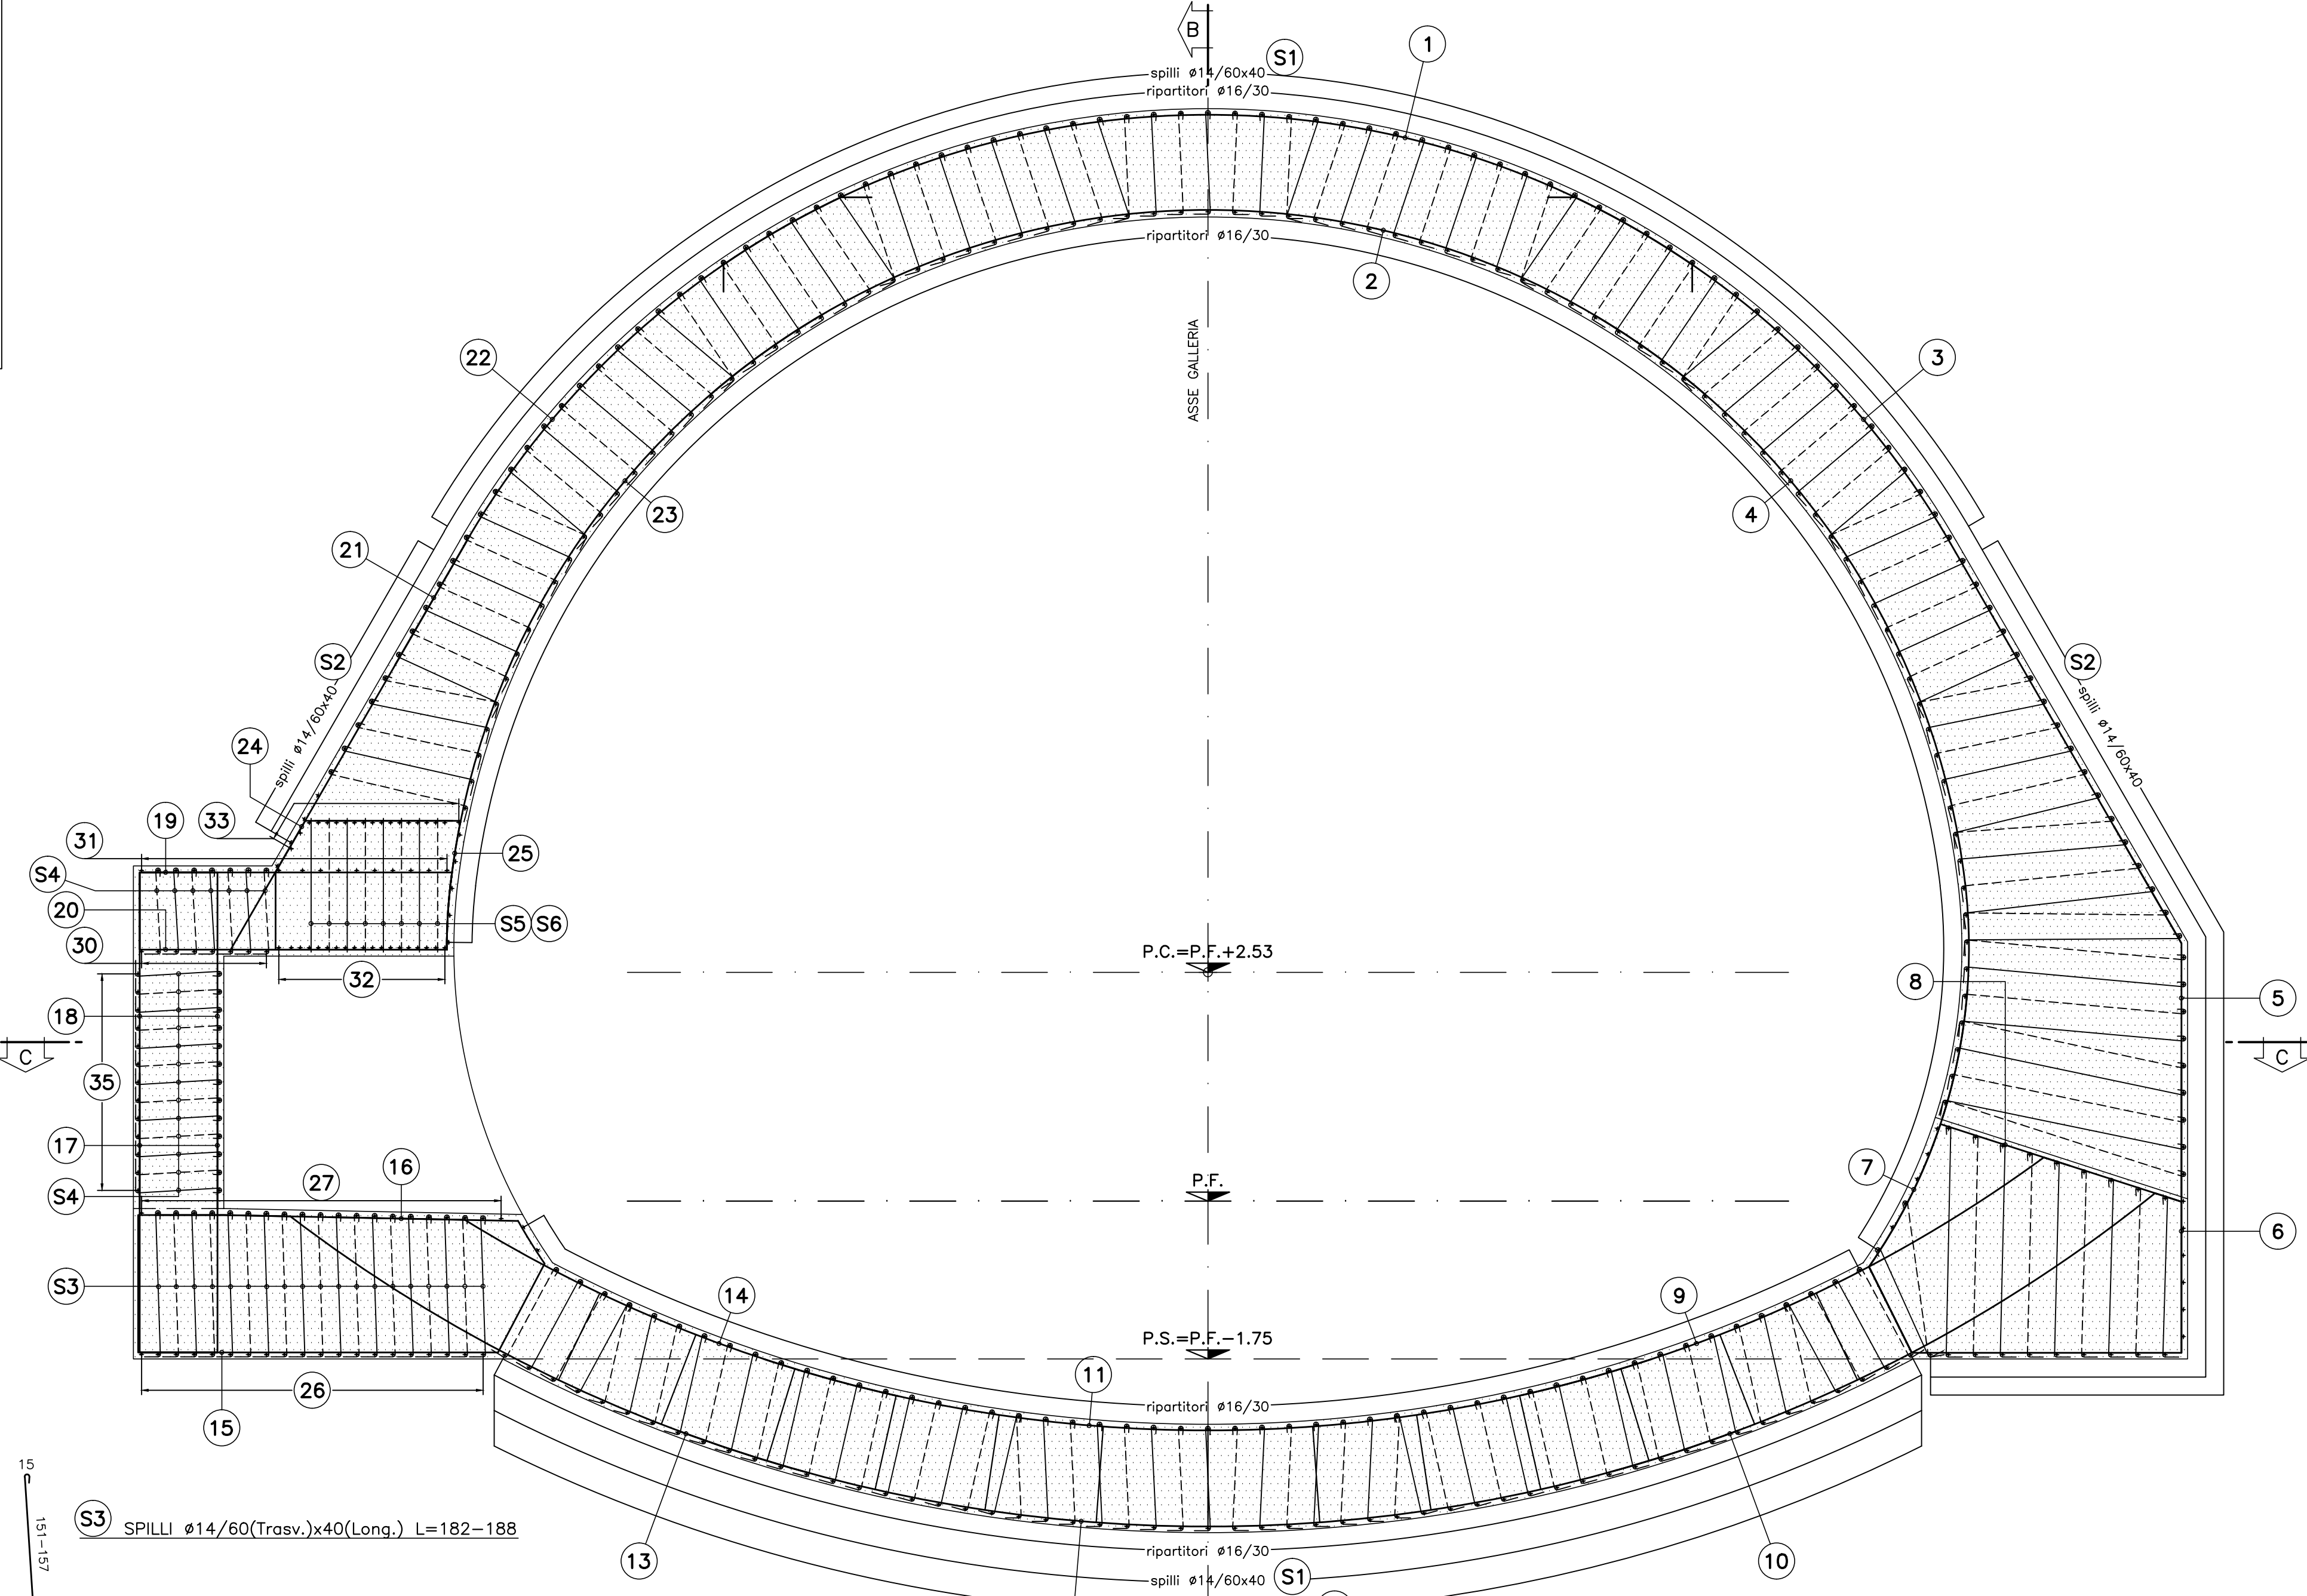



SEZIONE B-B
SCALA 1:50
PROFILO LONGITUDINALE

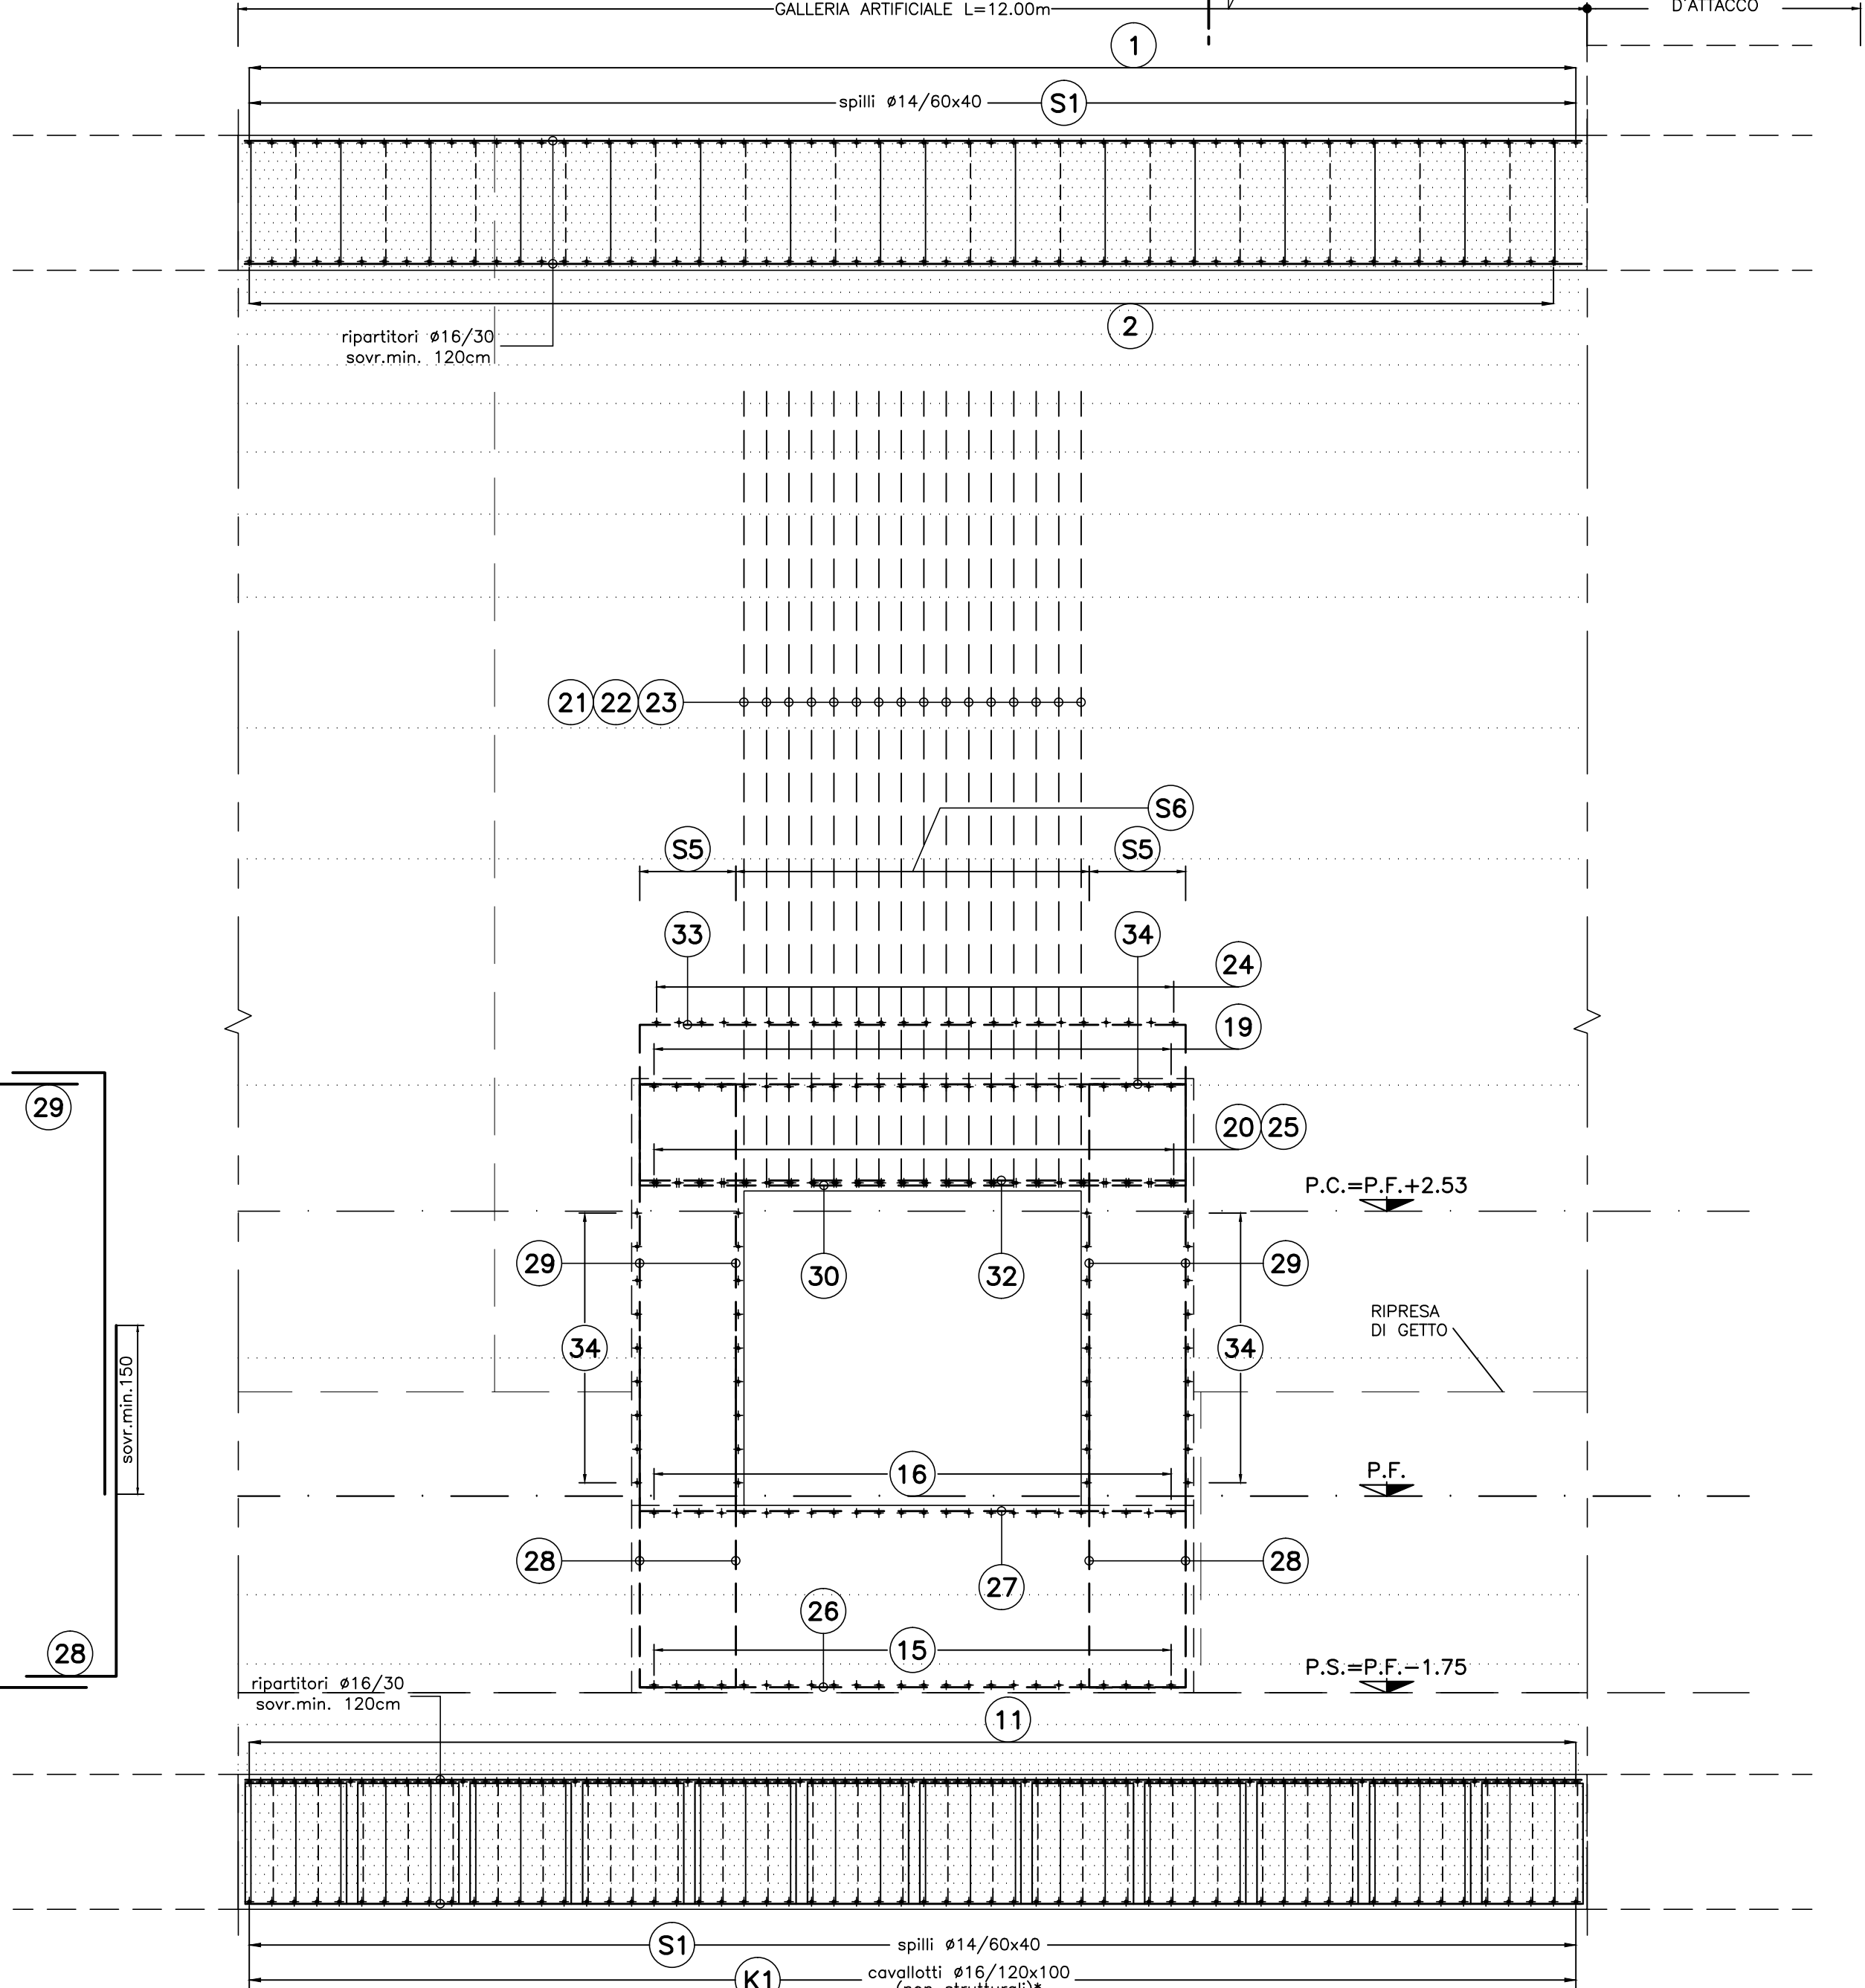


PARTICOLARE "1"
SCALA 1:10
PARTICOLARE COPRIFERRO CALOTTA

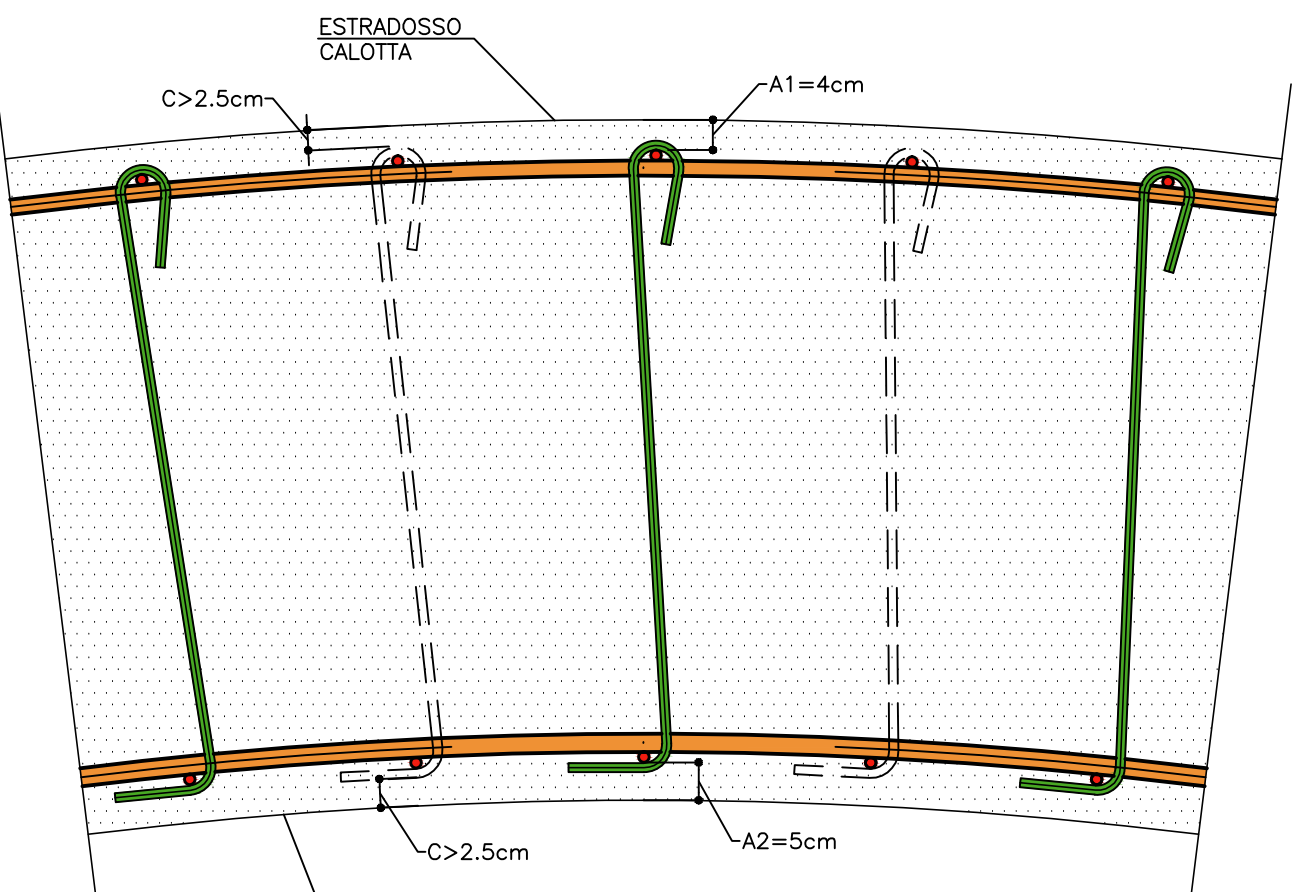

PARTICOLARE "2"
SCALA 1:10
PARTICOLARE COPRIFERRO ARCO ROVESCIO

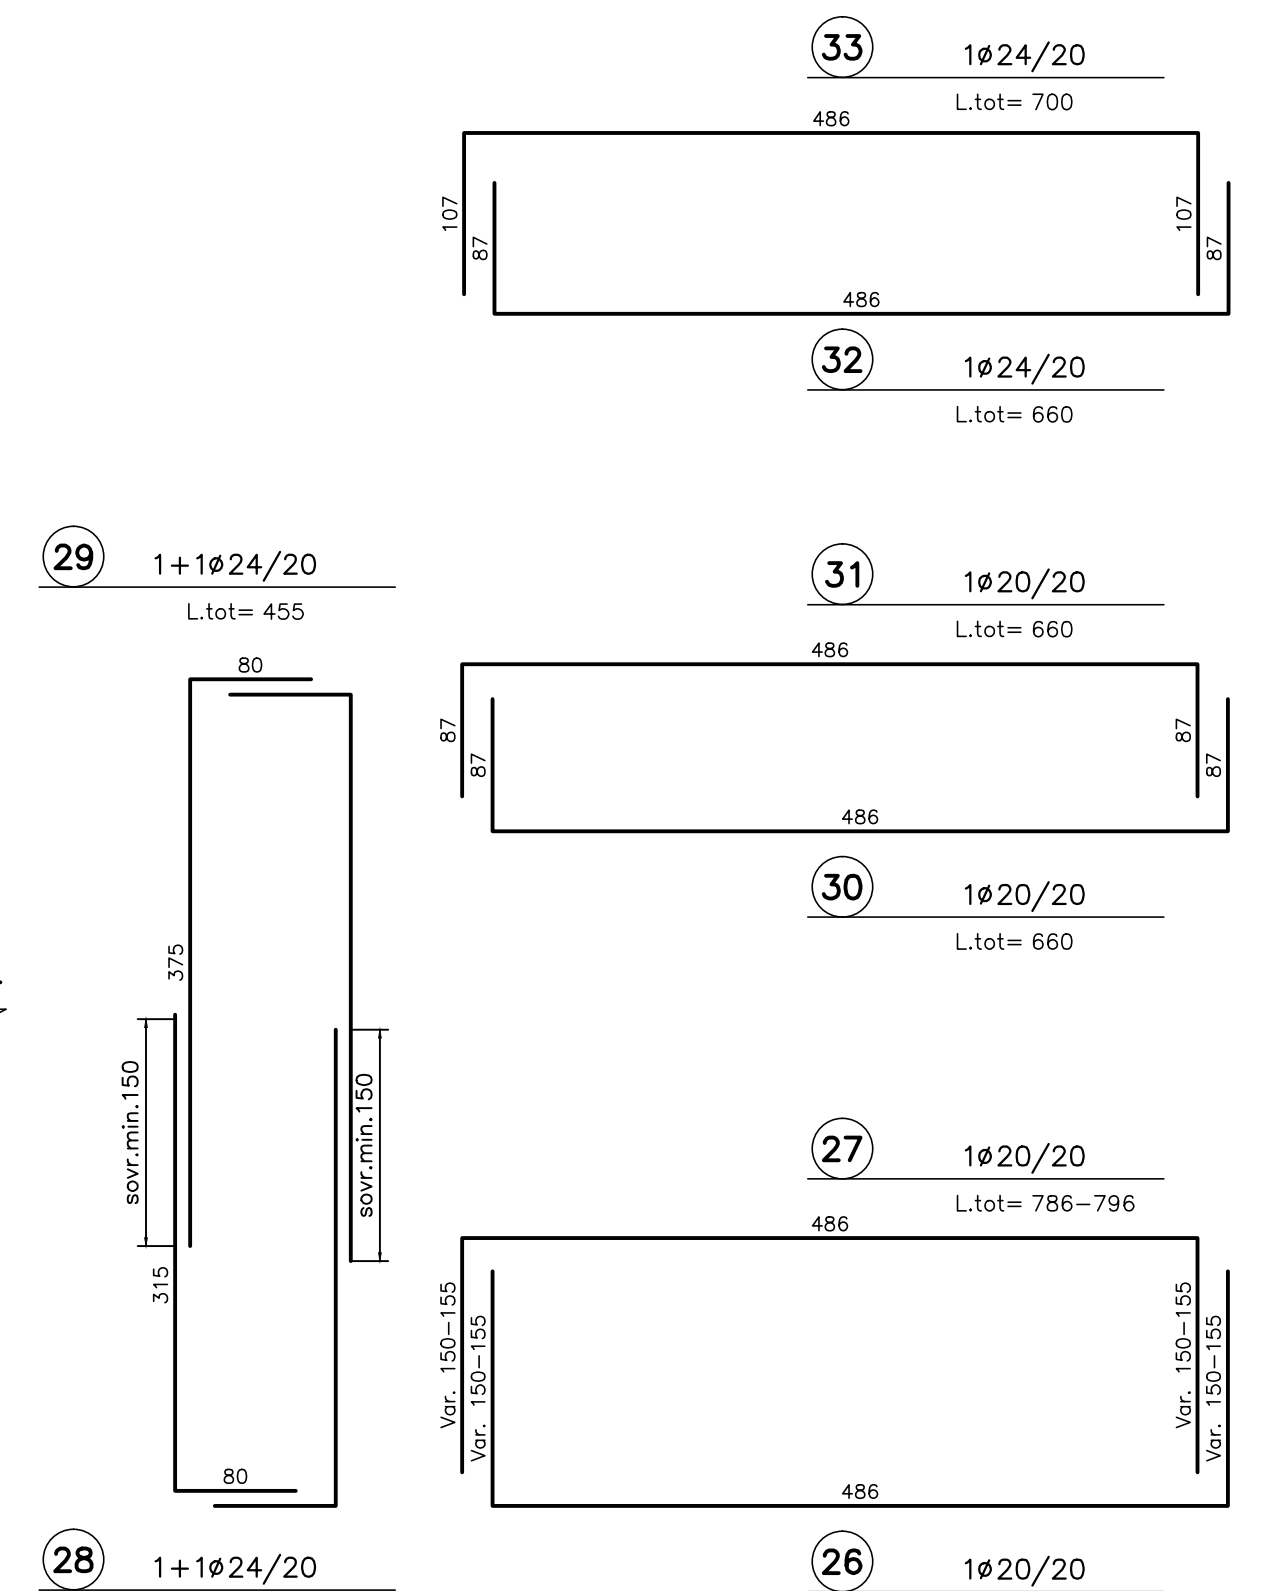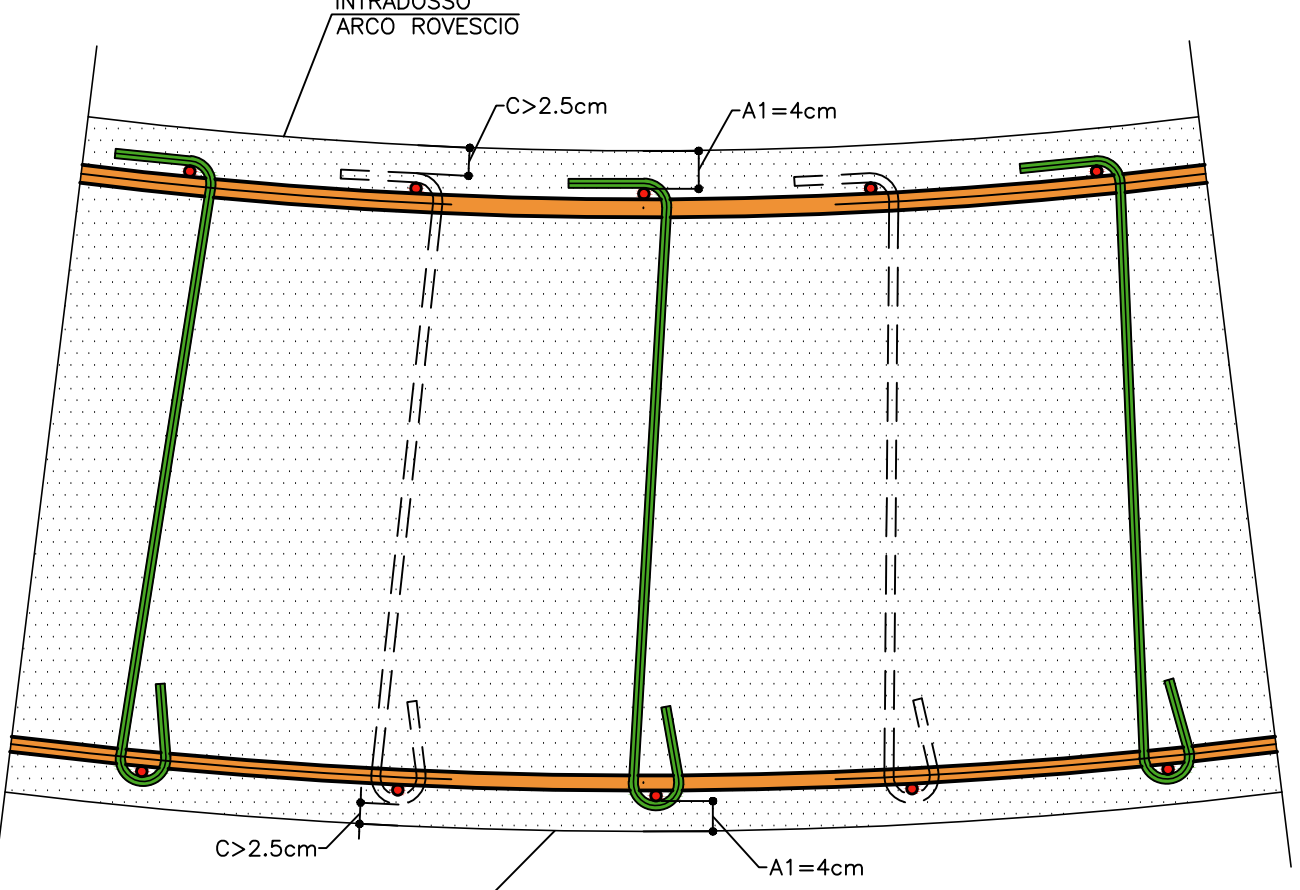

SEZIONE C-C
SCALA 1:50
PIANTA

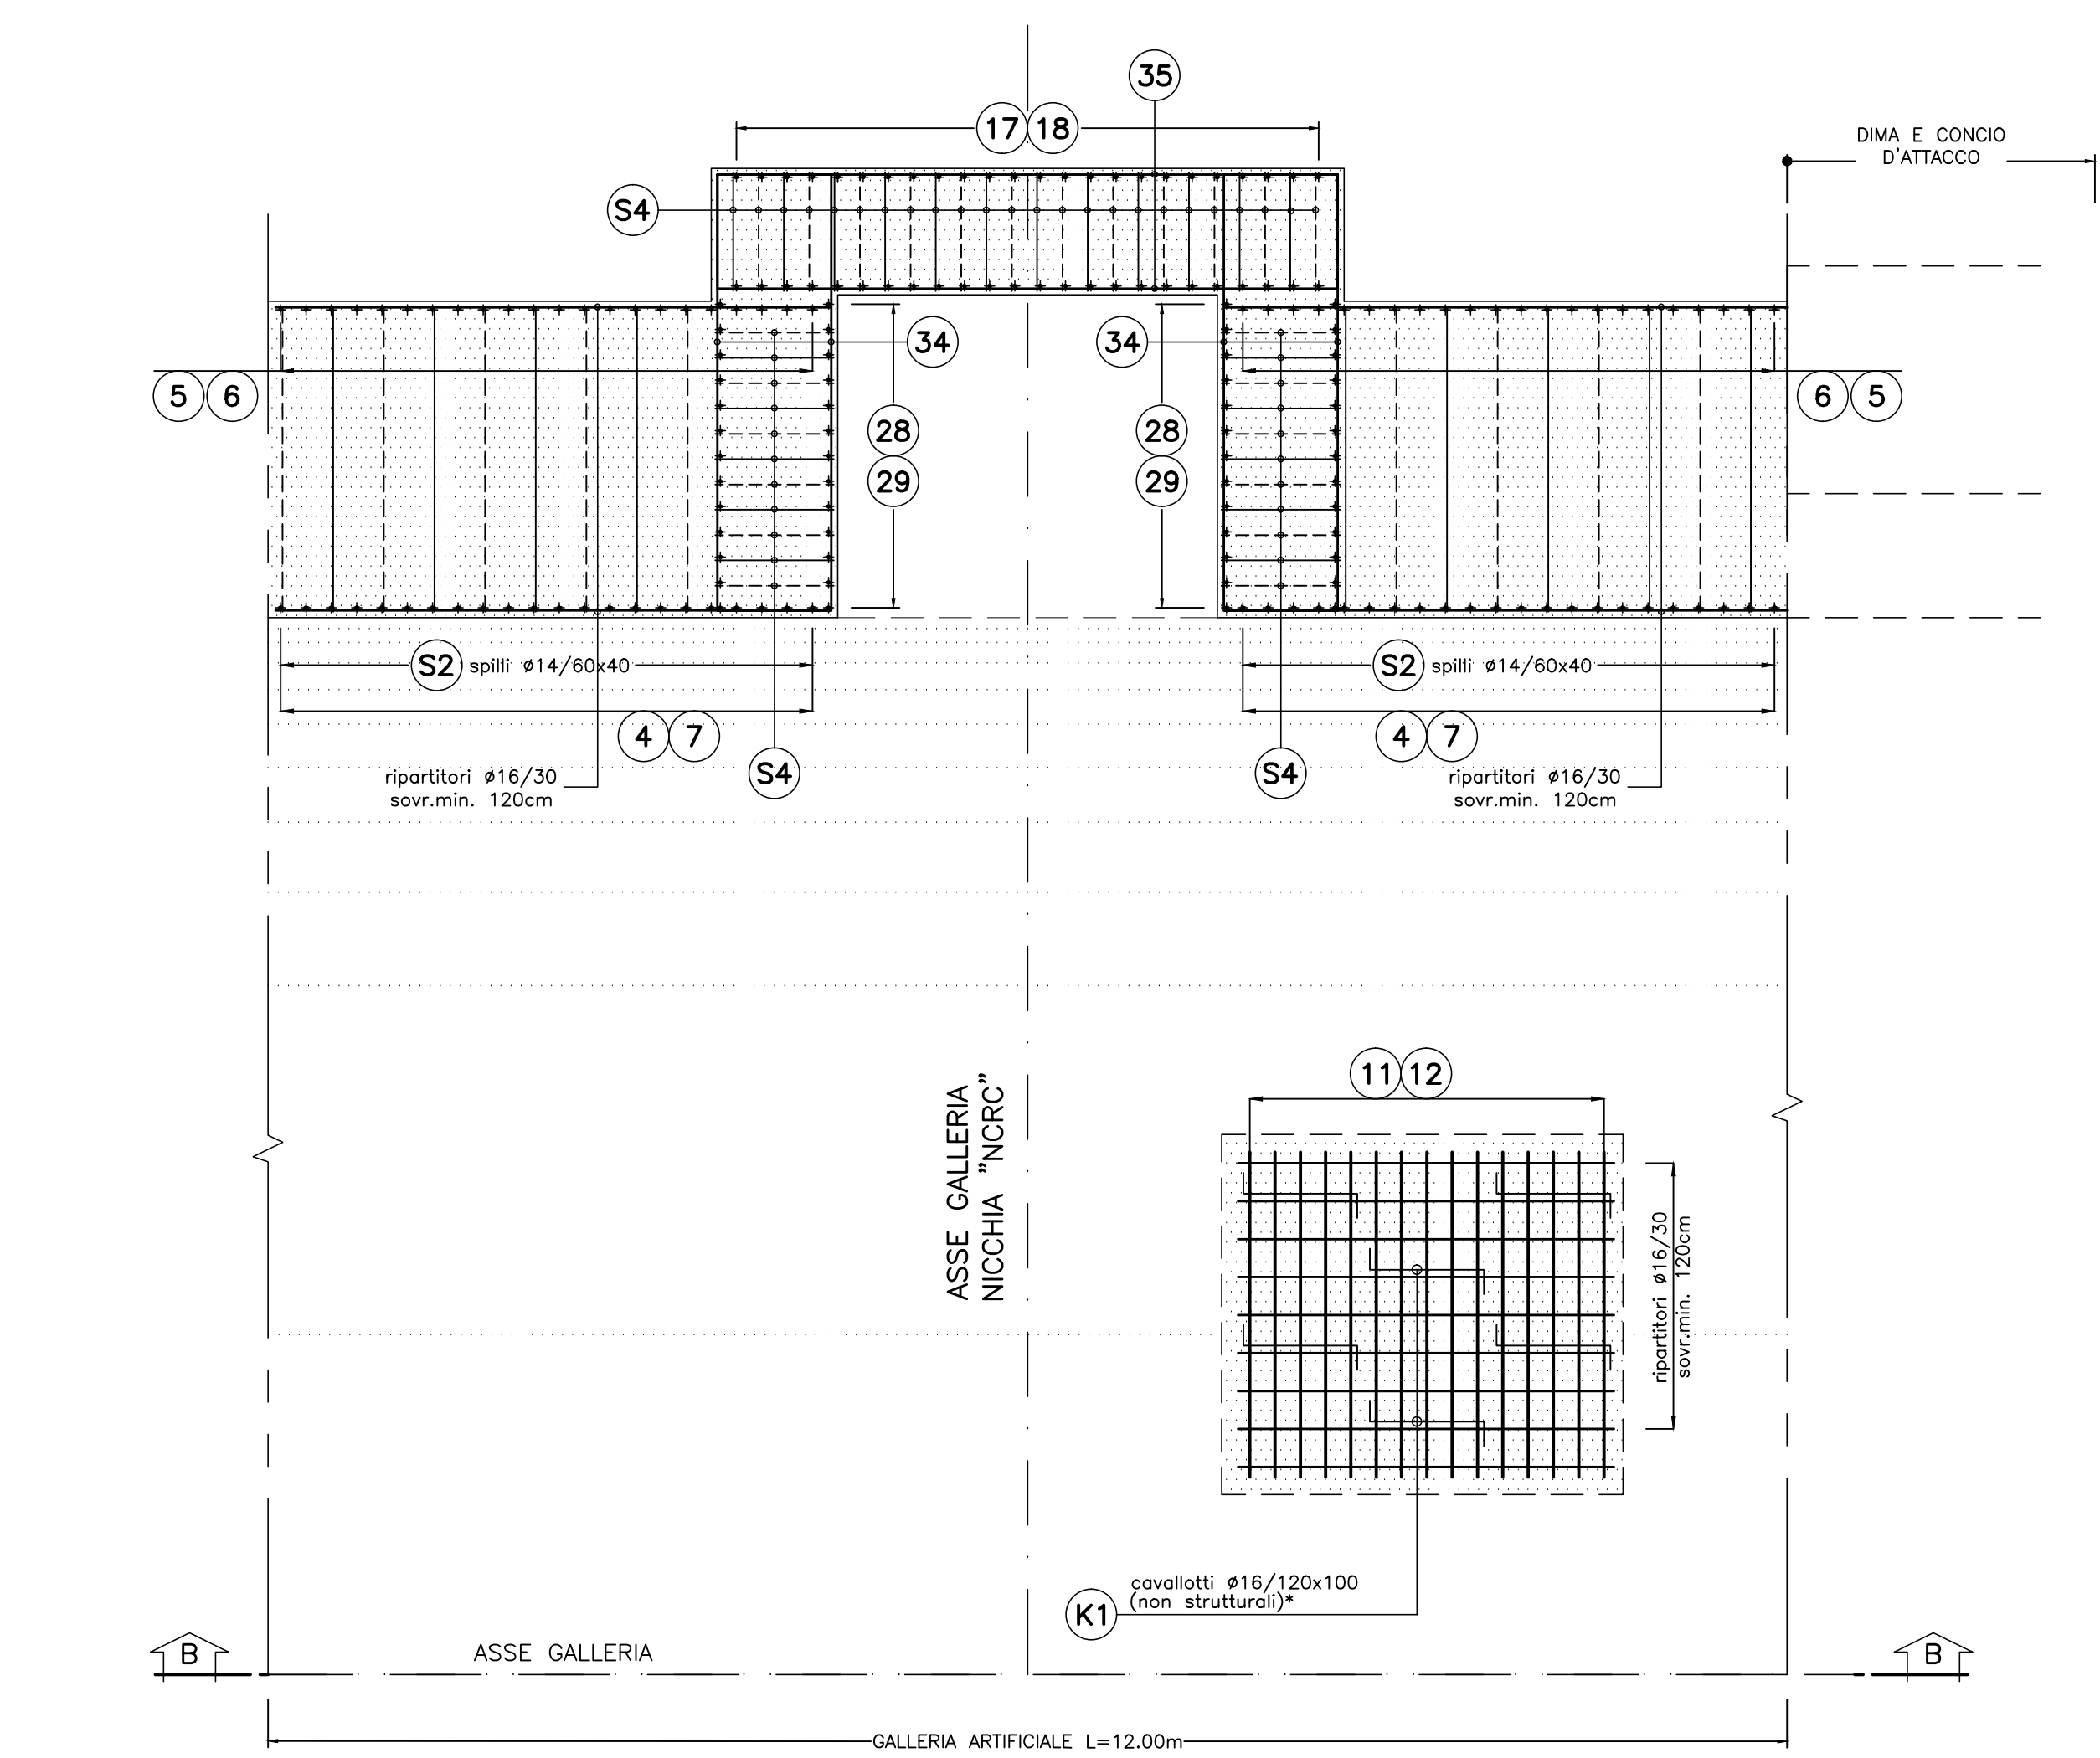

LEGENDA

- P.C.	PIANO DEI CENTRI
- P.F.	PIANO FERRO
- P.S.	PIANO IMPOSTA MURETTE

NOTA

I CAVALLOTTI NON SONO DA CONSIDERARSI STRUTTURALI E POSSONO ESSERE EVENTUALMENTE SOSTITUITI CON ELEMENTI ALTERNATIVI

TABELLA MATERIALI

ACCIAIO ARMATURE	B450C
COPRIFERRO	(vedi schema)

COMMITTENTE:

ALTA SORVEGLIANZA:

GENERAL CONTRACTOR:

INFRASTRUTTURE FERROVIARIE STRATEGICHE DEFINITE DALLA LEGGE OBIETTIVO N.443/01

TRATTA A.V.A.C. TERZO VALICO DEI GIOVI

PROGETTO ESECUTIVO

Galleria Naturale Serravalle
Imbocco Sud
Galleria artificiale - nicchia NCRC
Armatura

GENERAL CONTRACTOR
Cociv
Ing. P. Mantovani

DIRETTORE LAVORI

SCALA:
1:50

COMMESSA
IG51

LOTTO
02

FASE
E

ENTE
CV

TIPO DOC.
BB

OPERADISCIPLINA
GA1K0X

PROG.
010

REV.
A

PROGETTAZIONE

Rev.	Descrizione emissione	Redatto	Data	Verificato	Data	Progettista	Data	Il Progettista
ADD	Emissione per revisione del 13-12-2013	ROCCASOLI	13/12/2013	ROCCASOLI	14/12/2013	A. Palumbo	14/12/2013	
	Revisione per revisione del 13-12-2013	ROCCASOLI	13/12/2013	ROCCASOLI	14/12/2013	A. Palumbo	14/12/2013	

Nome Fila: 055-02-5-CV-BB-GA1K0X-010-ADD
CUP: F31H0200000000