
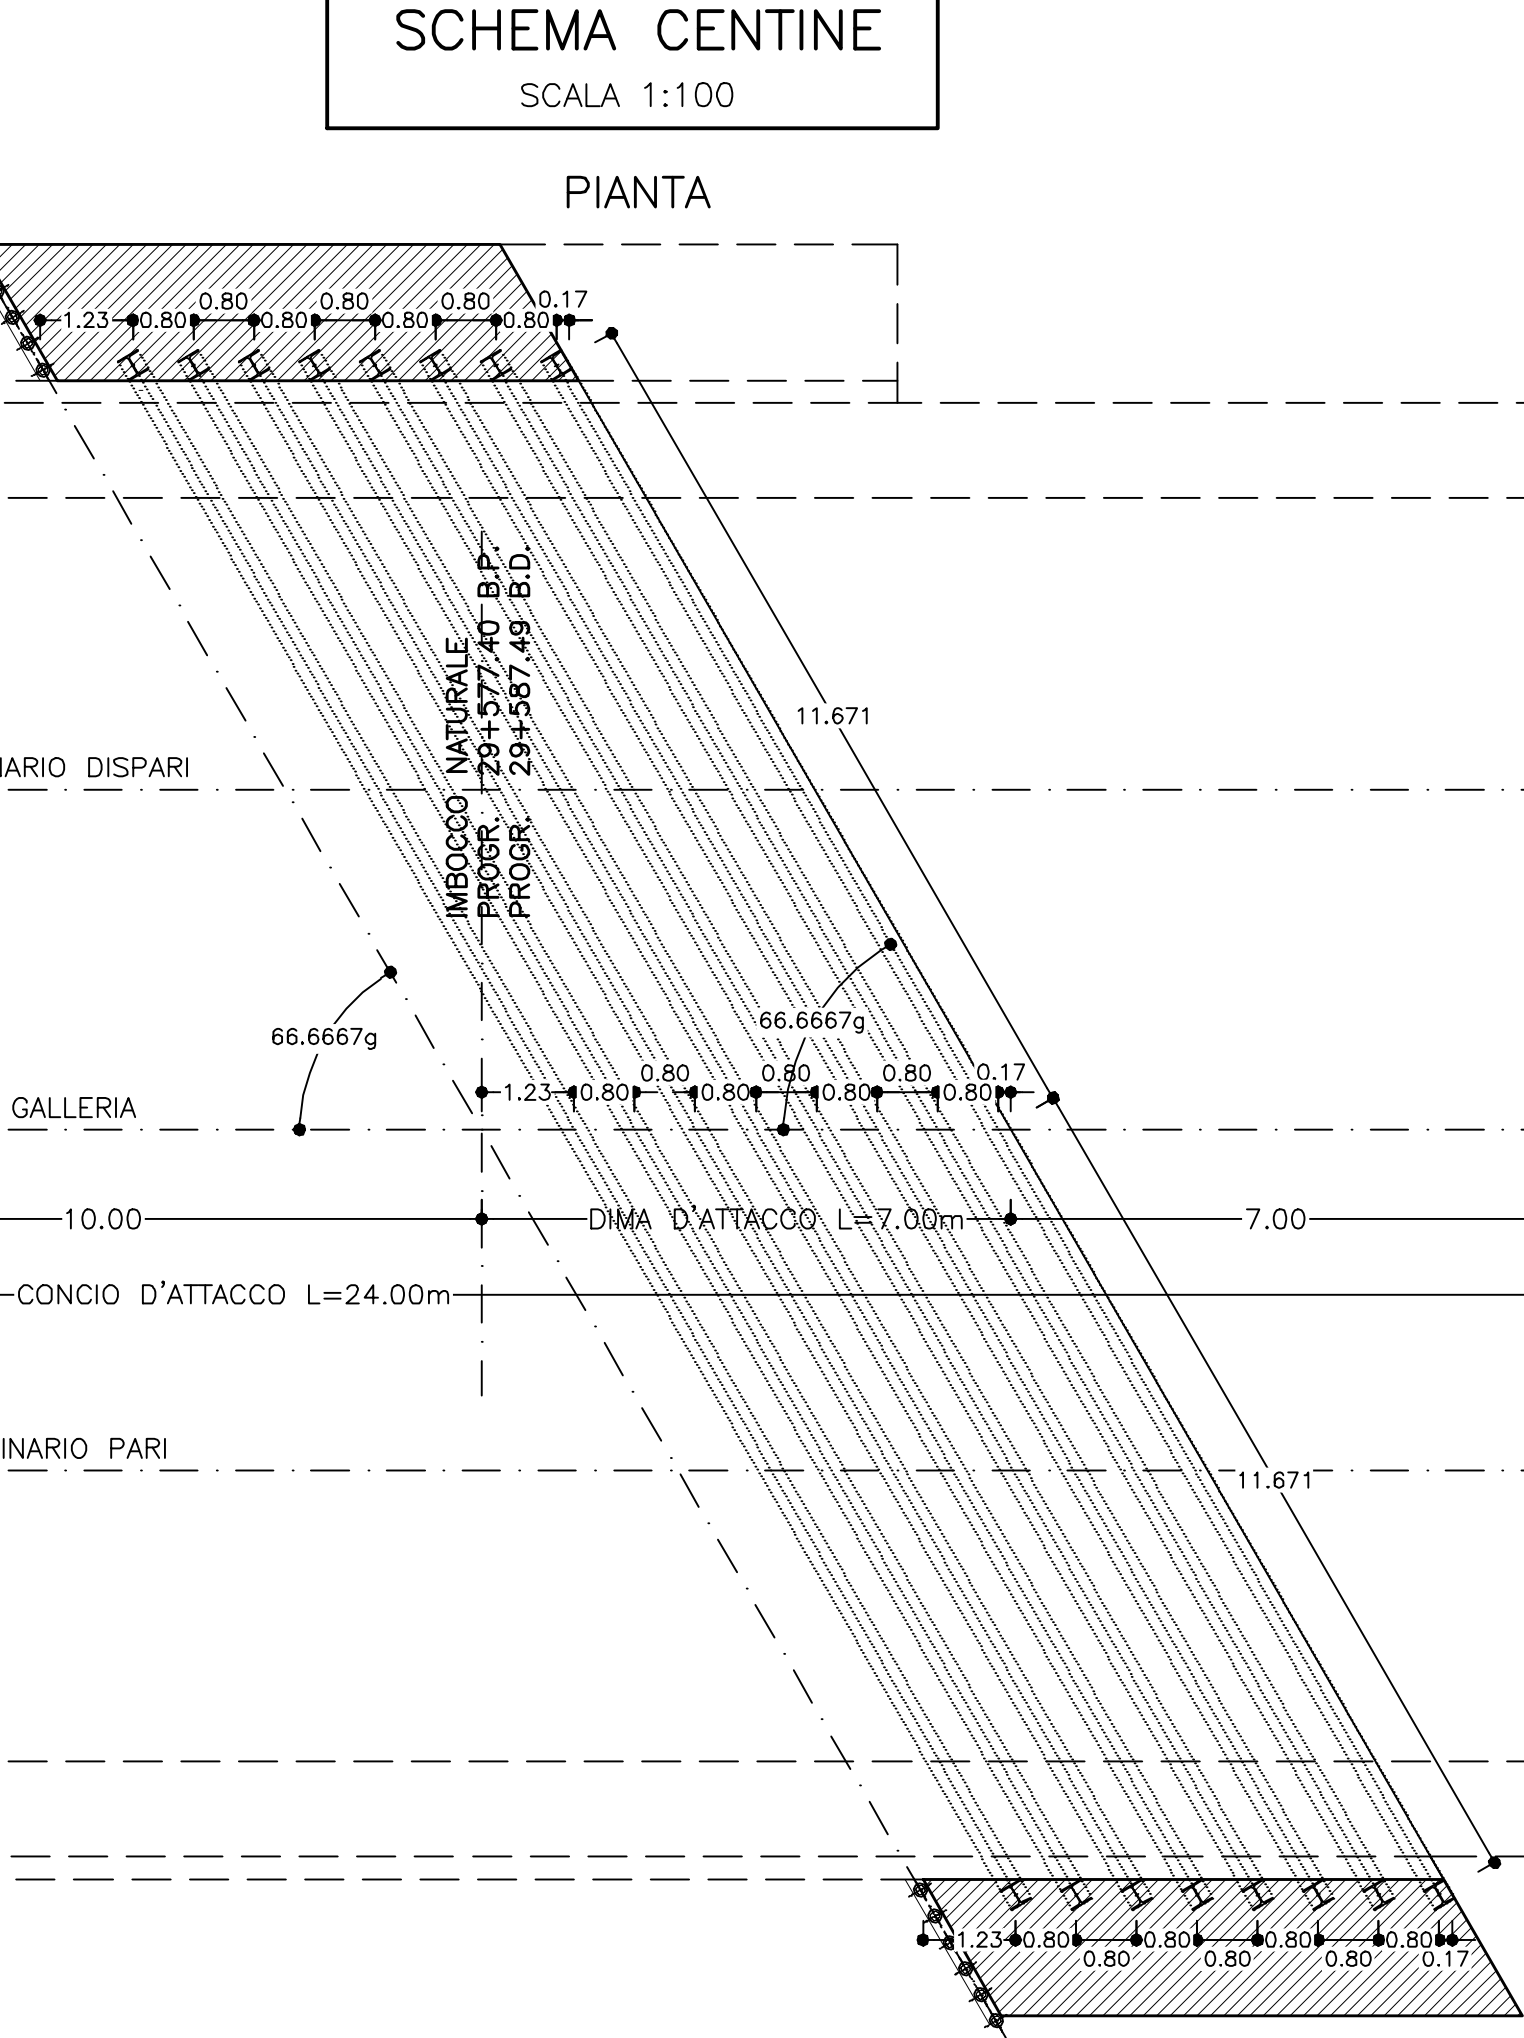
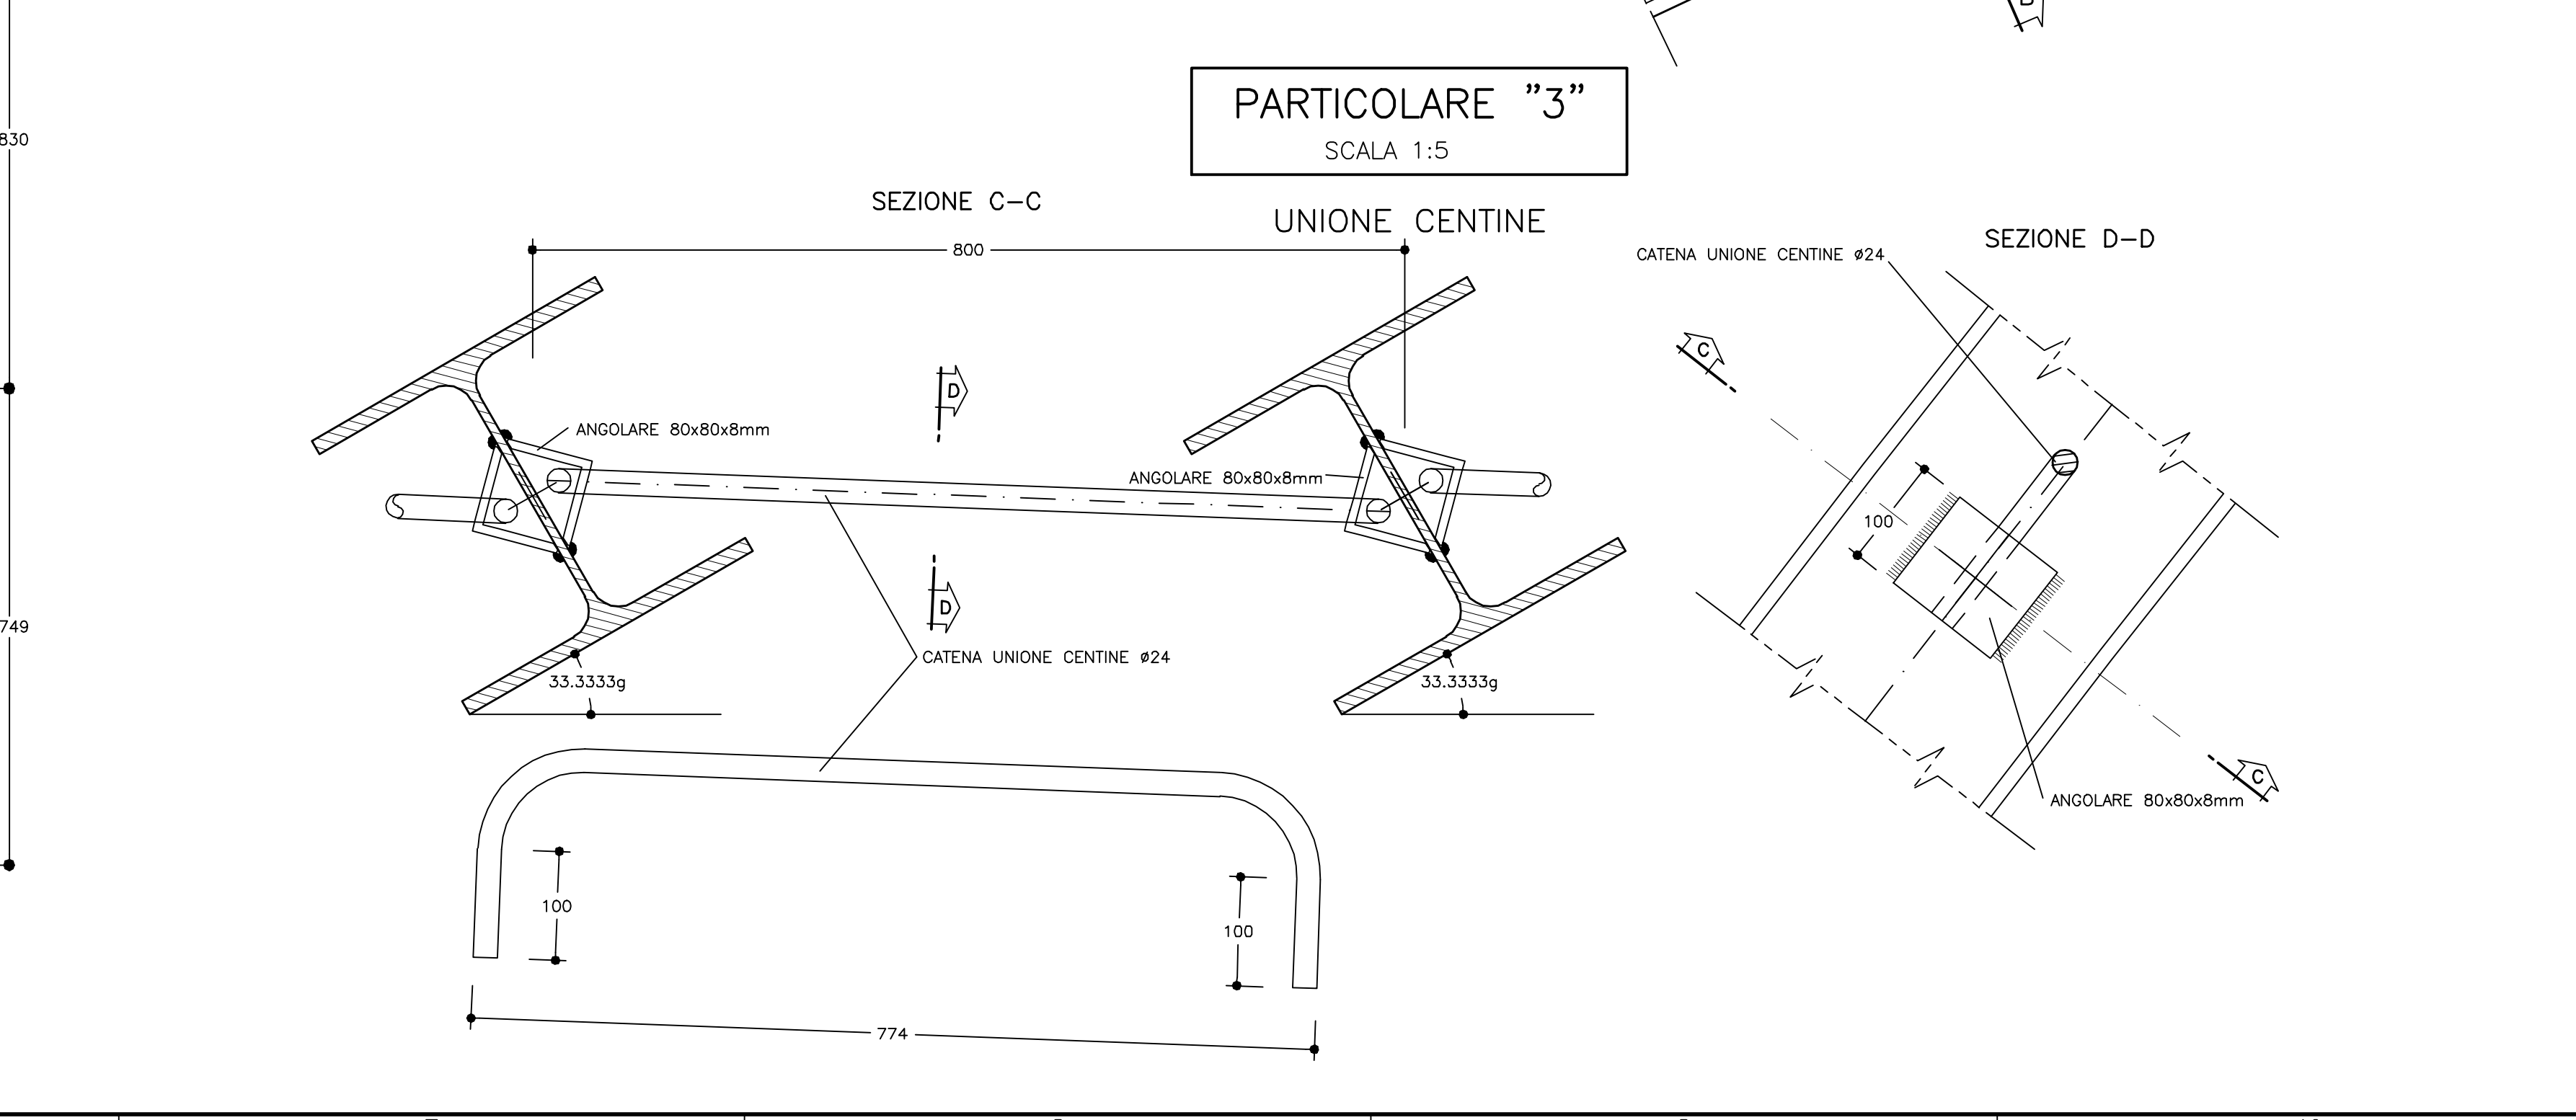
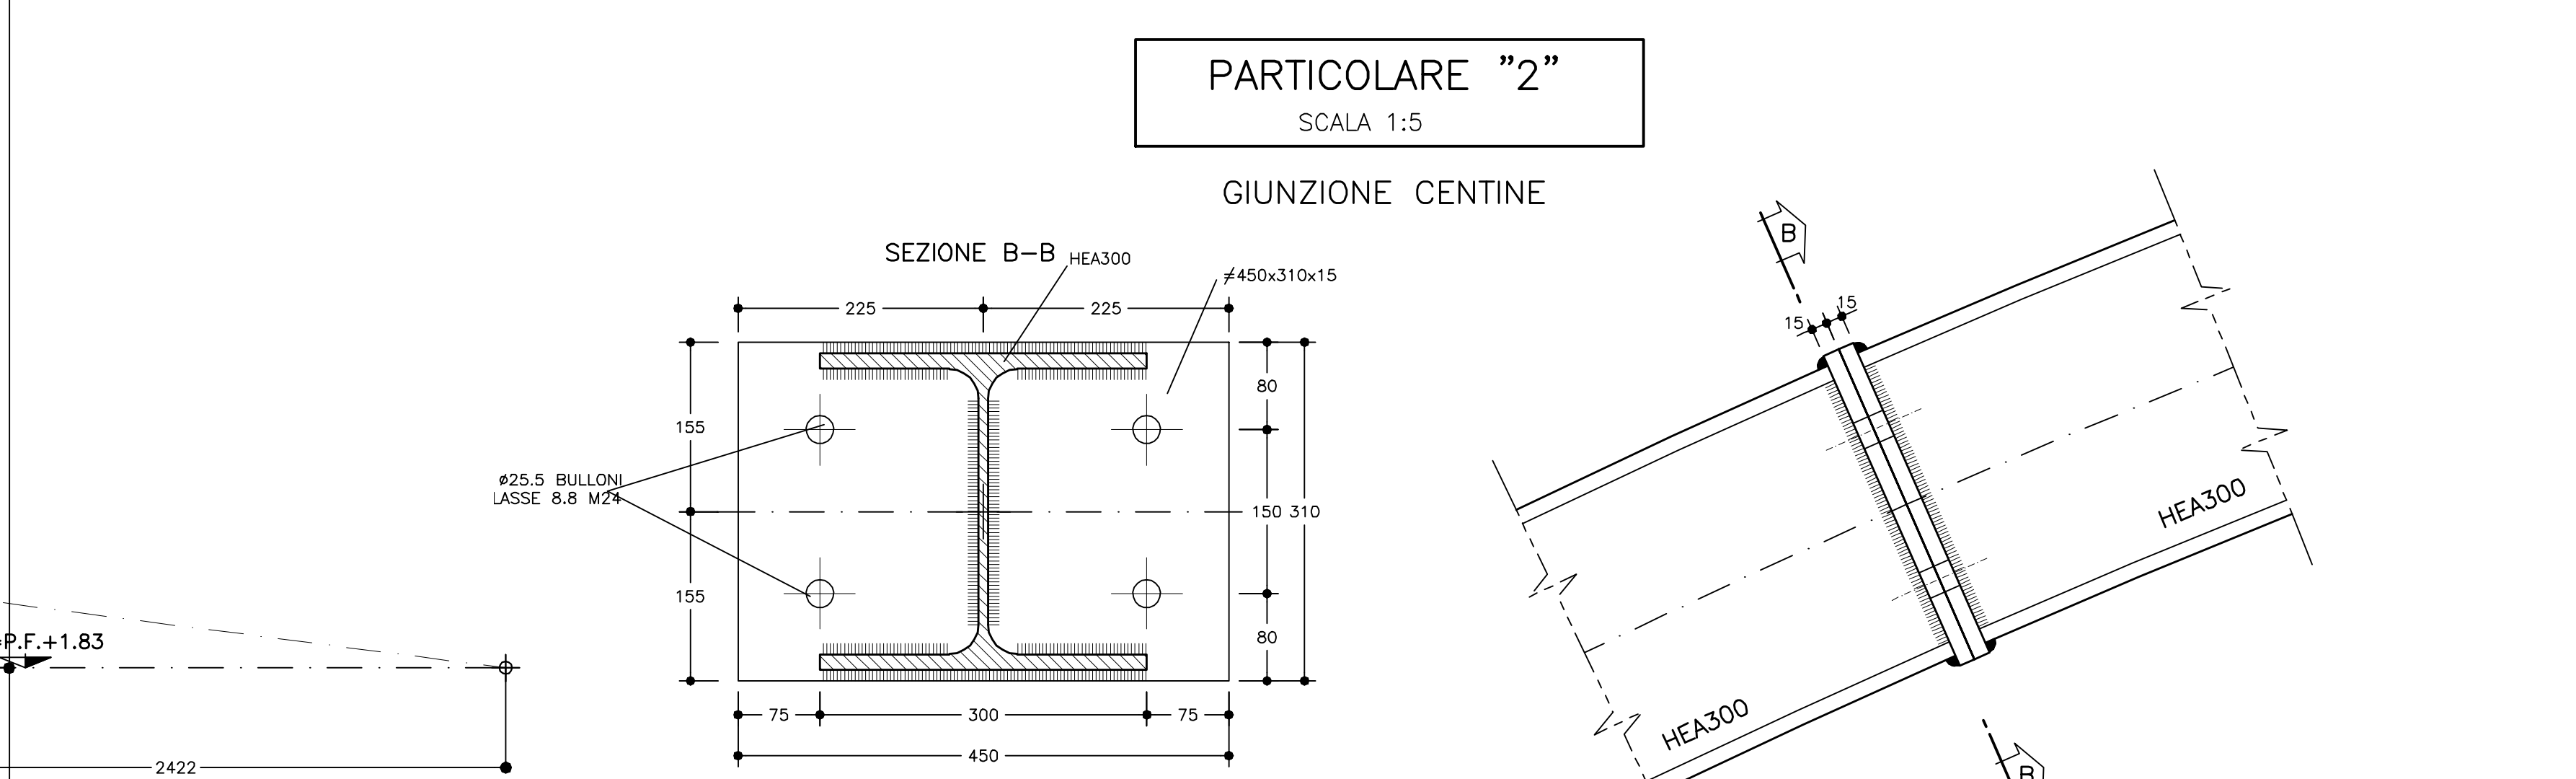
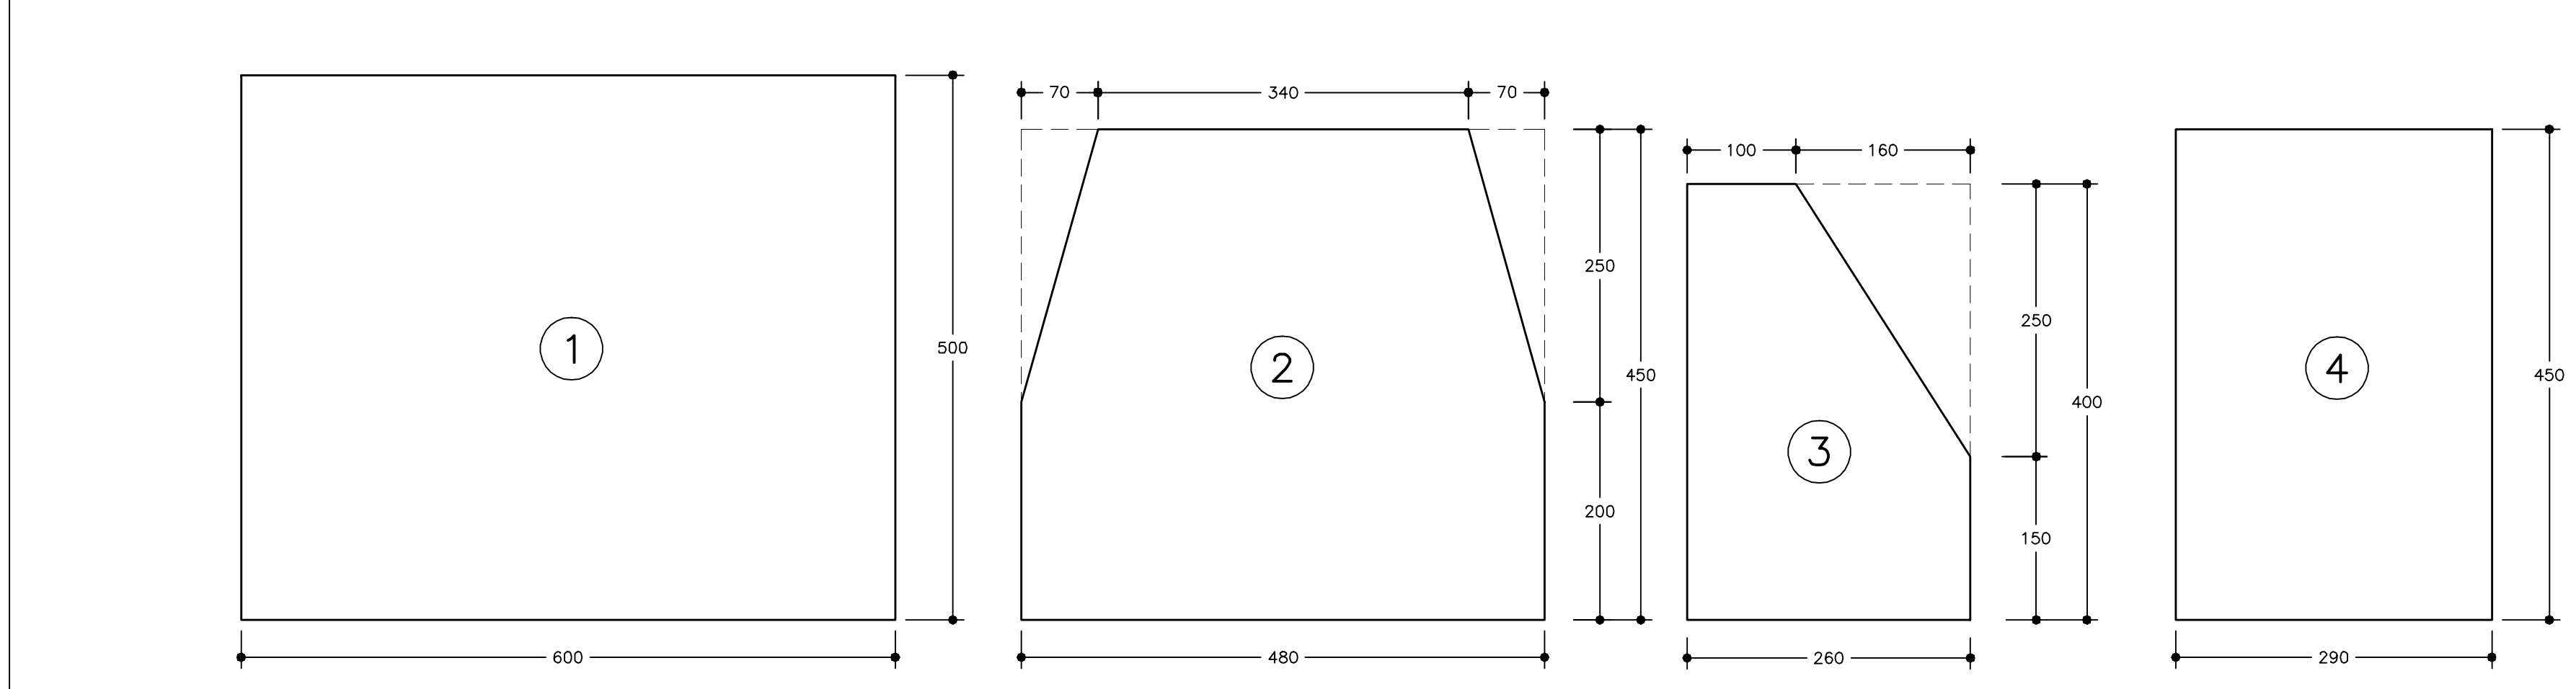
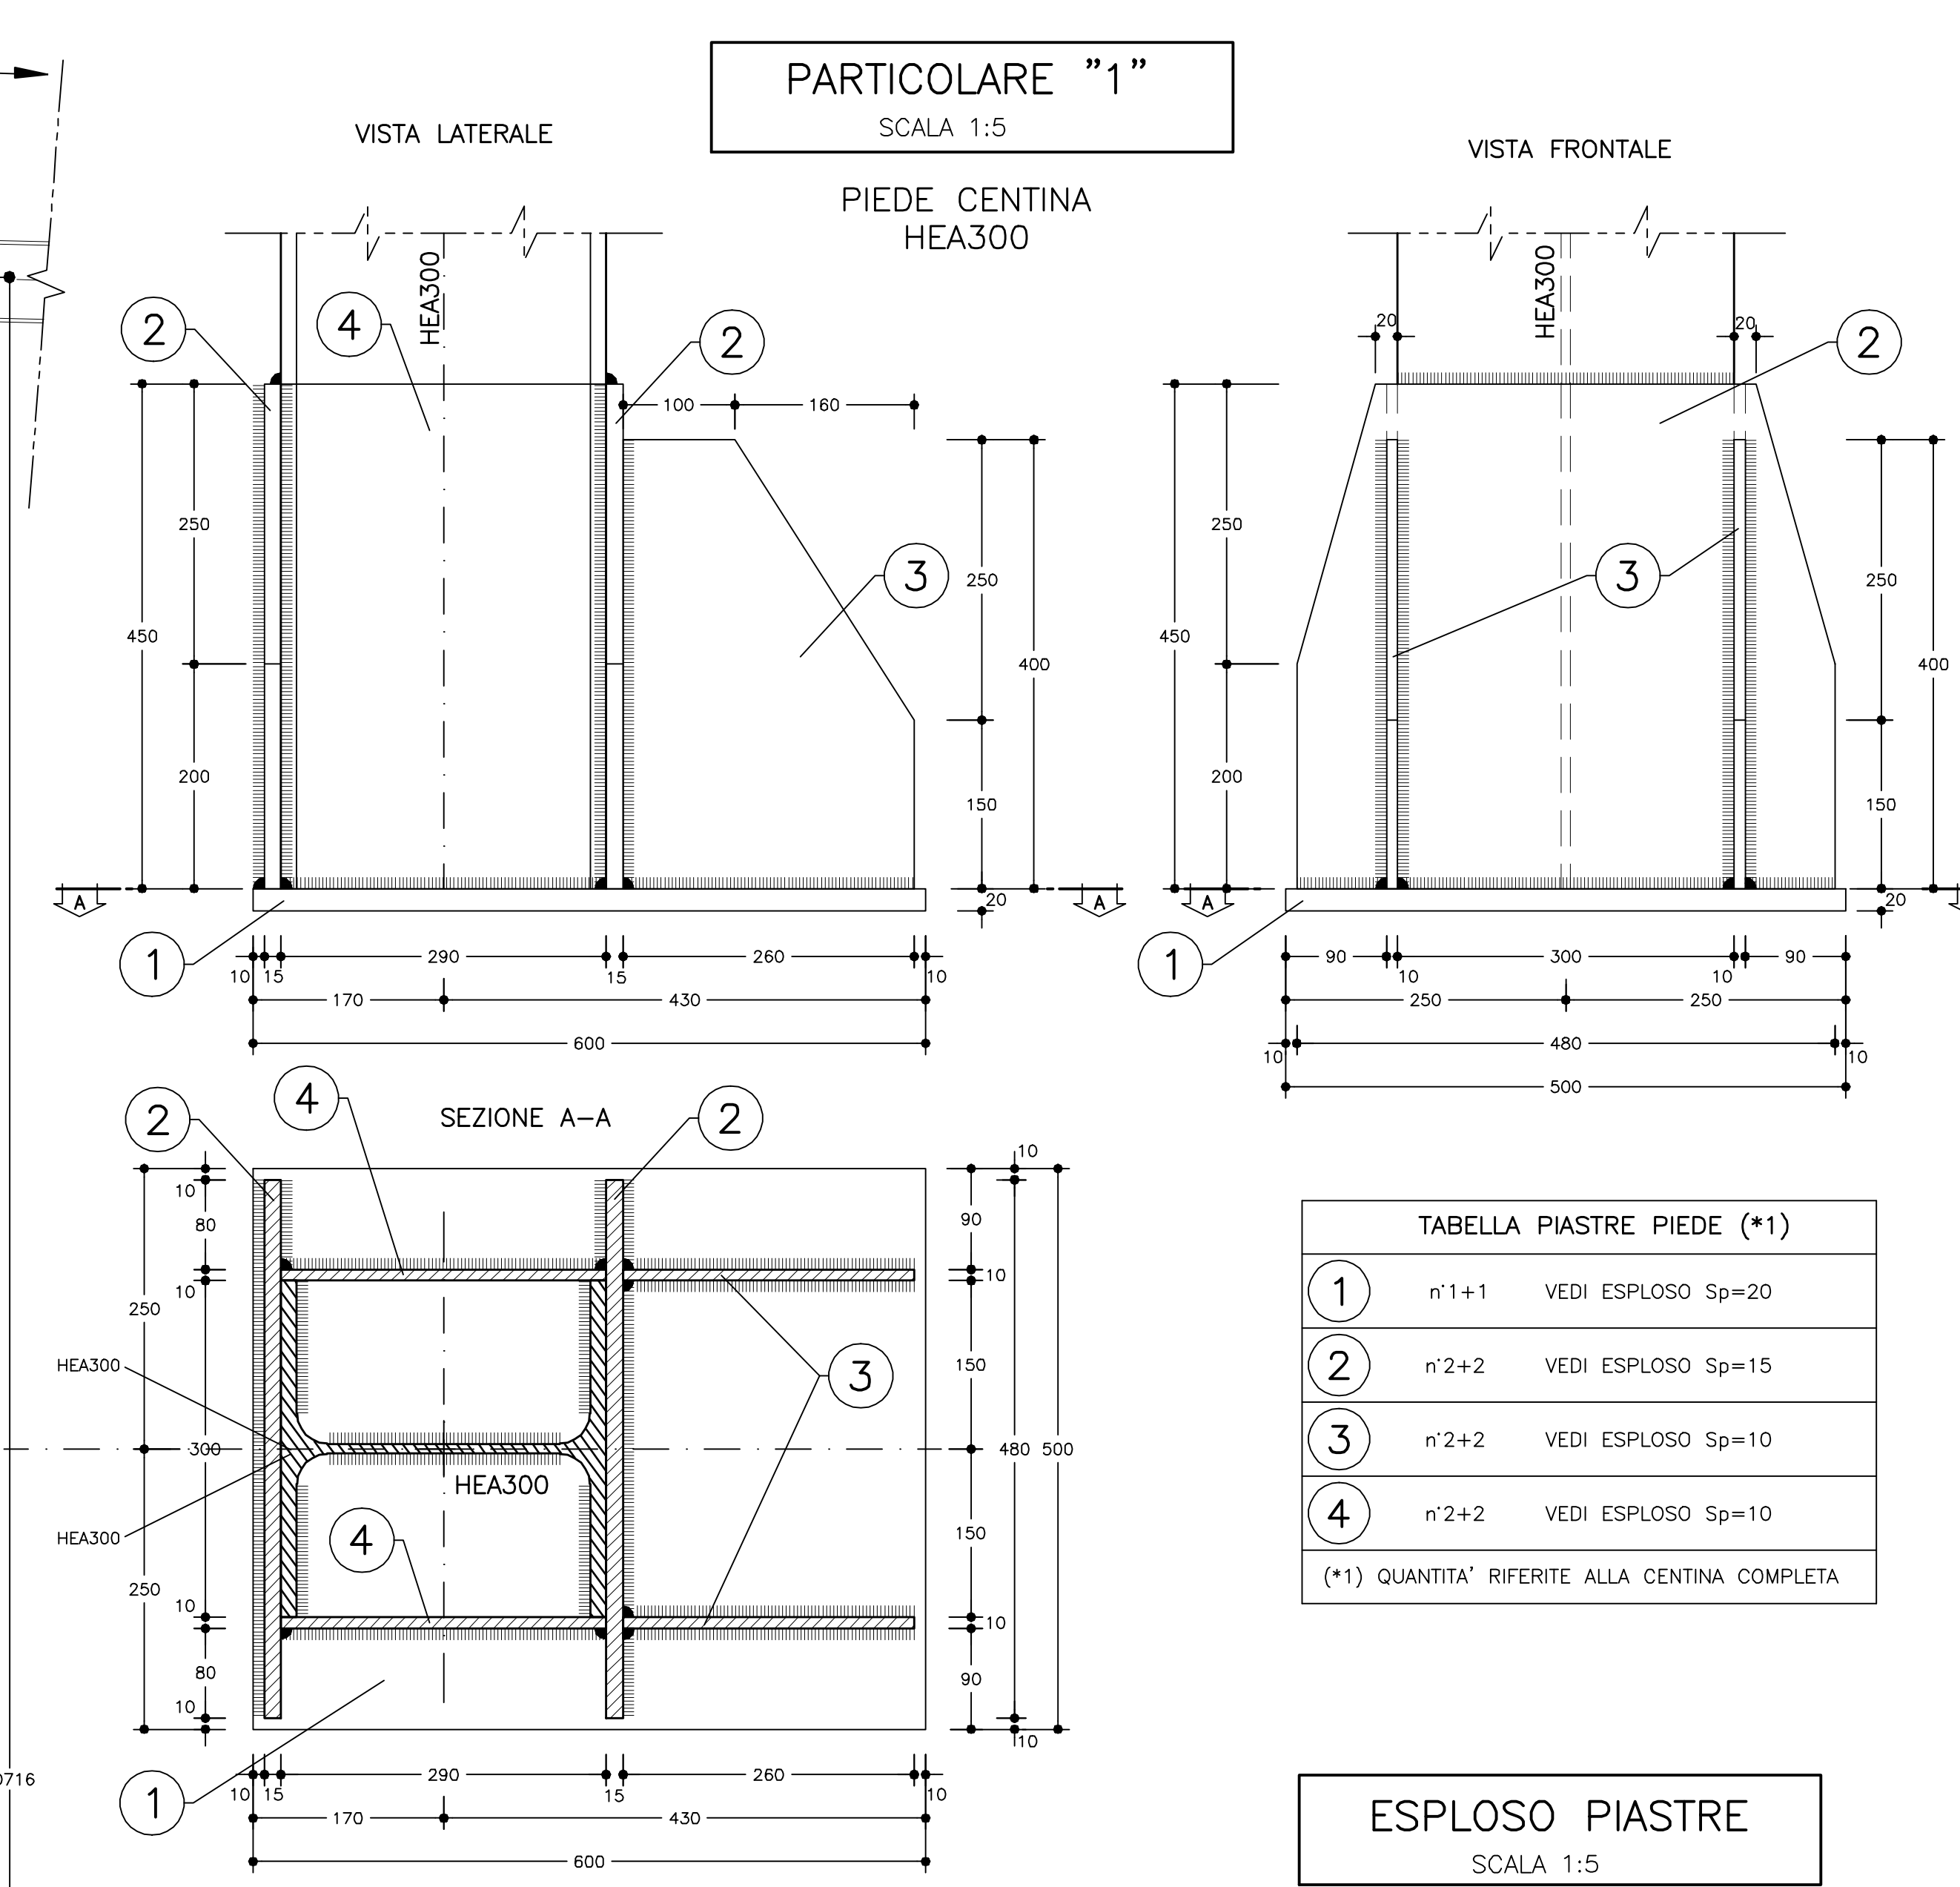


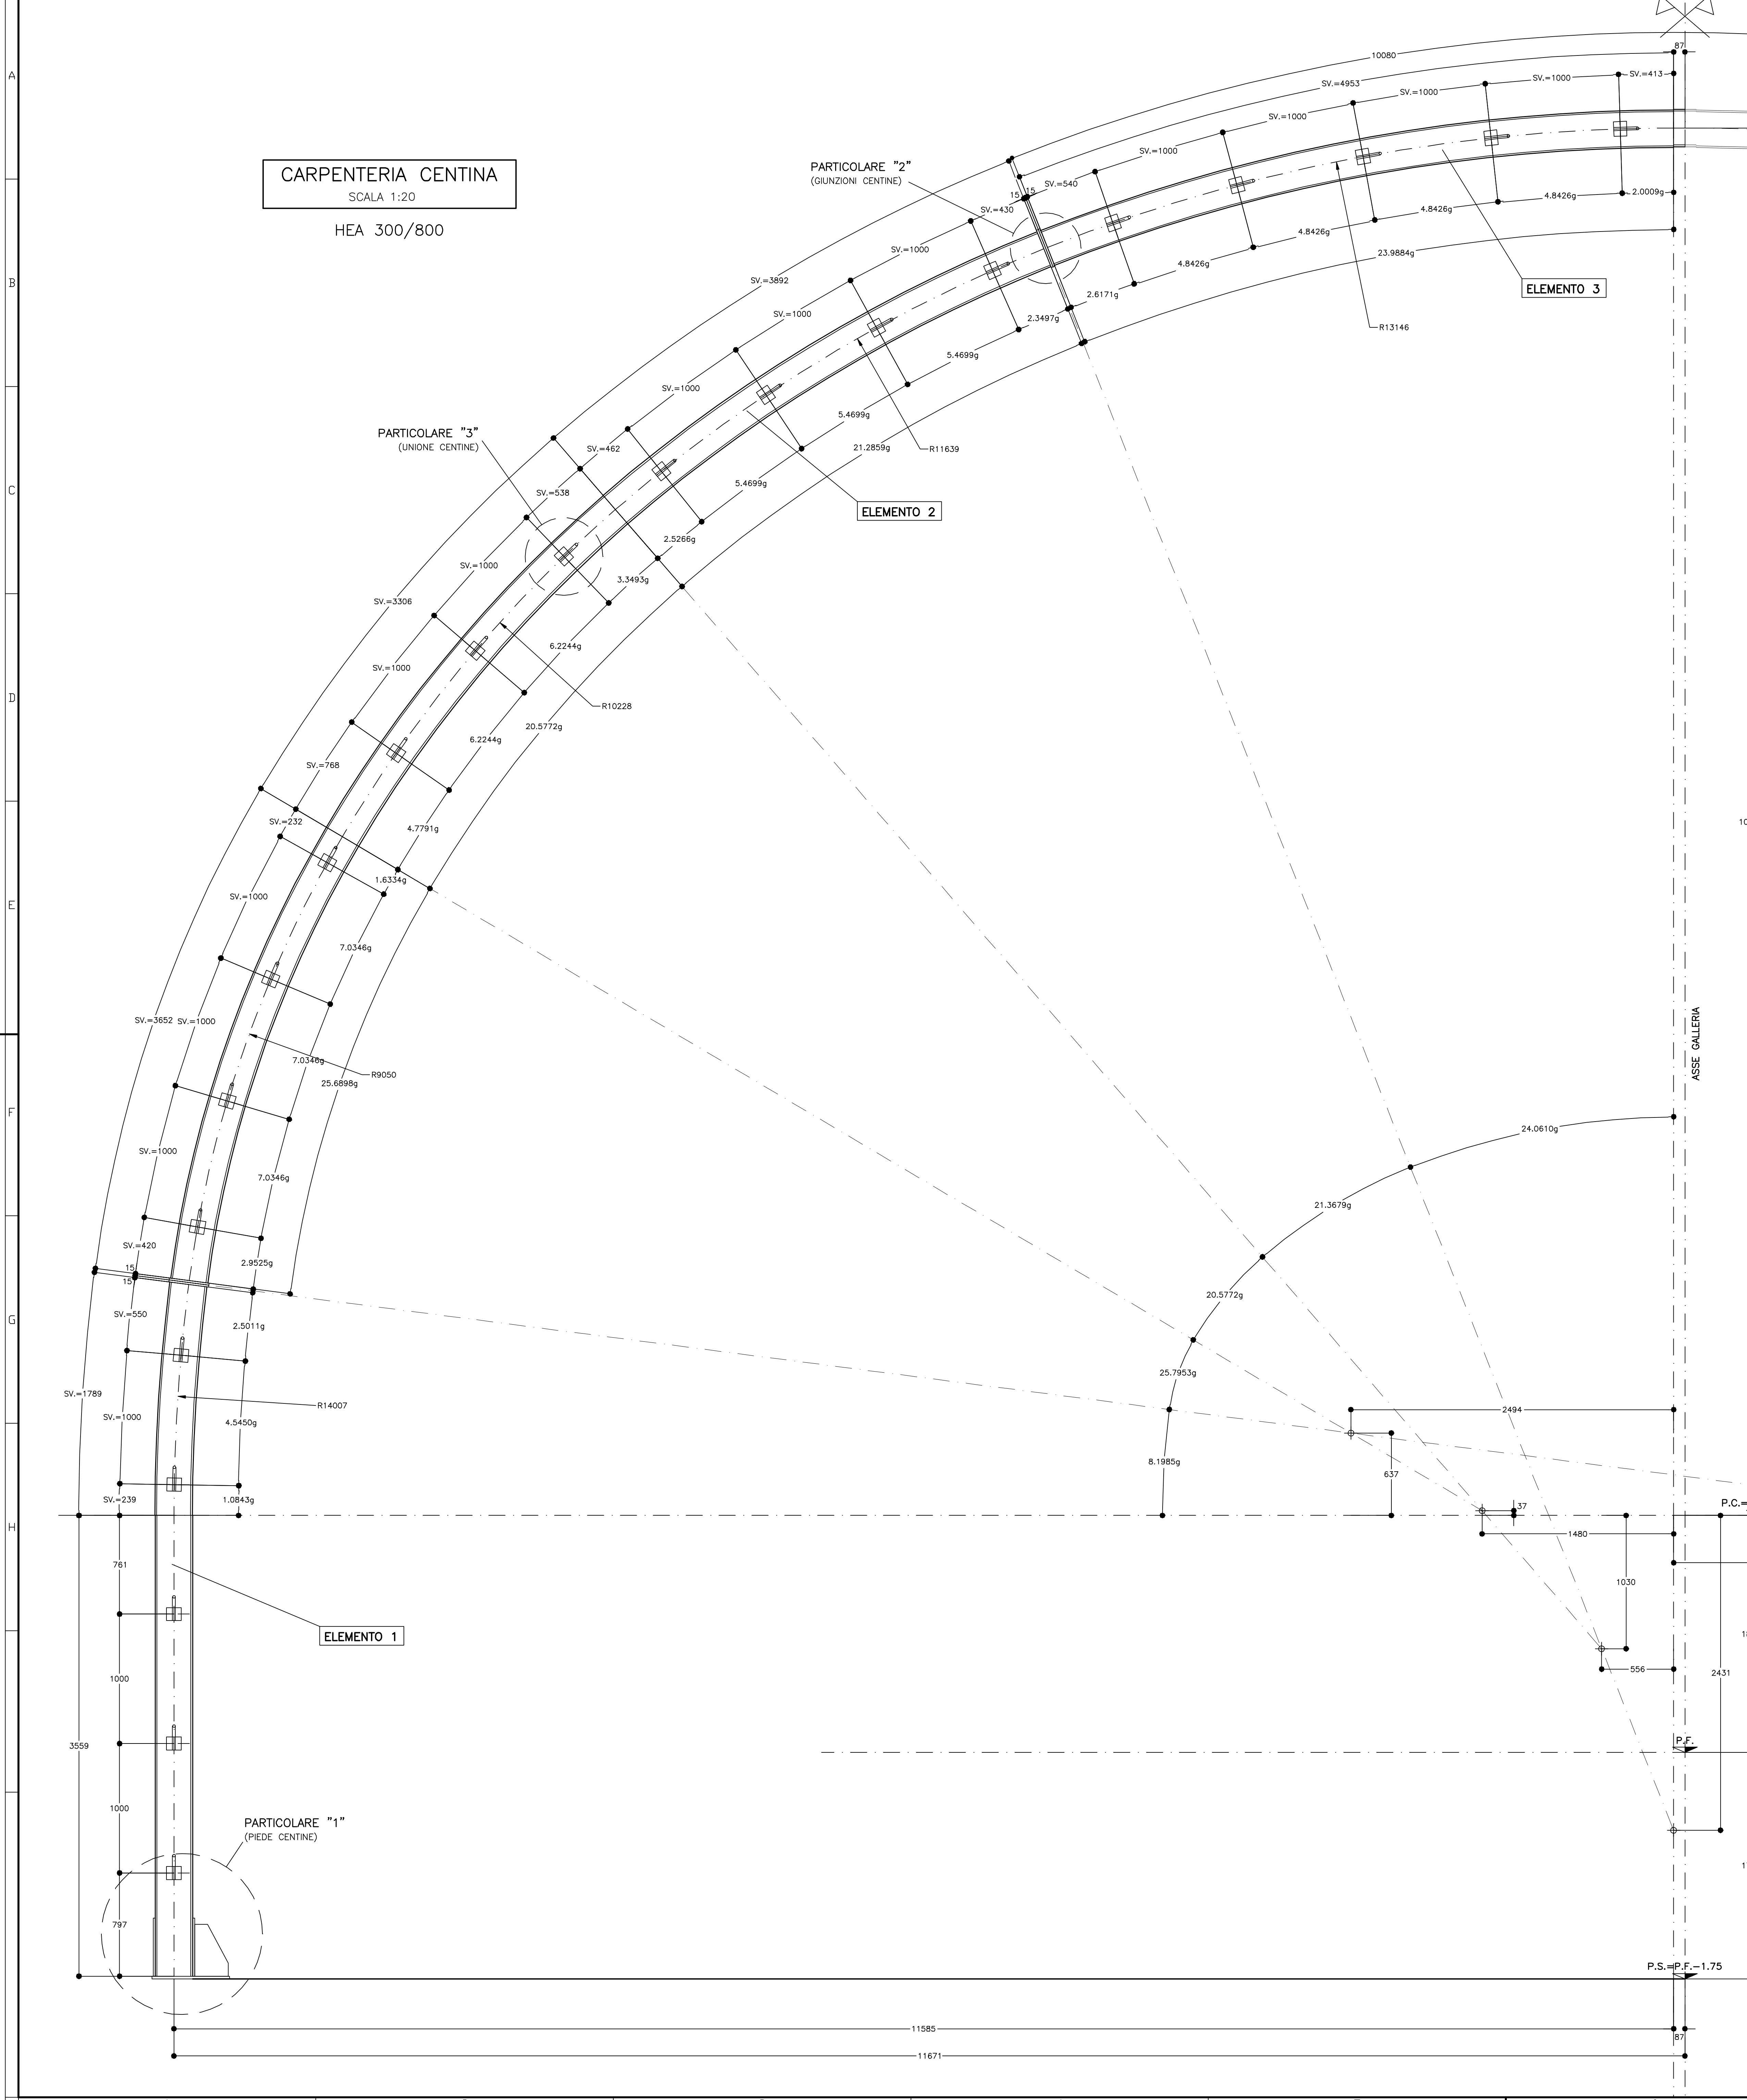

| TABELLA MATERIALI   |                                    |
|---|------------------------------------|
| ACCIAIO CENTINE/PROFILATI   | S275 o superiore                   |
| ACCIAIO PIASTRE   | S275 o superiore                   |
| ACCIAIO CATENE CENTINE   | B450C                              |
| BULLONI PIASTRE UNIONE CENTINE   | Classe 8.8                         |
| ACCIAIO FAZZOLETTI   | S275 o superiore                   |
| SALDATE   | CORDONE D'ANGOLO A SINGOLA PASSATA |
| TIPO   | (SALVO DOVE DIVERSAMENTE INDICATO) |
| DIMENSIONI   |                                    |
| STRUTTURE PRIMARIE   | S1 ≥ S2<br>Z = 0.7xS2              |
| STRUTTURE SECONDARIE   | S1 ≥ S2<br>Z = 0.5xS2              |
| PROFILI UNIONE CENTINE   | Z = 4.0 mm                         |
| NOTE   |                                    |
| - LE MISURE E GLI SVILUPPI DELLE CENTINE SONO CALCOLATI RISPETTO AI LORO ASSI, AL NETTO DELLE PIASTRE.                                  |                                    |
| - LE MISURE SONO ESPRESSE IN MILLIMETRI                                                                                                 |                                    |
| - PER LE TOLLERANZE DI COSTRUZIONE VEDI RELAZIONE TECNICA                                                                               |                                    |
| - EVENTUALI DIFFERENZE TRA LE MISURE TOTALI E LE SOMMATORIE DELLE MISURE PARZIALI SONO DOVUTE AGLI ARROTONDAMENTI AUTOMATICI DI AUTOCAD |                                    |
| LEGENDA   |                                    |
| P.C.   | = PIANO DEI CENTRI                 |
| P.F.   | = PIANO DEL FERRO                  |
| P.S.   | = PIANO DI SCAVO                   |

|                                                                                |                        |                     |            |            |                 |             |            |
|--------------------------------------------------------------------------------|------------------------|---------------------|------------|------------|-----------------|-------------|------------|
| COMMITTENTE:                                                                   |                        |                     |            |            |                 |             |            |
| ALTA SORVEGLIANZA:                                                             |                        |                     |            |            |                 |             |            |
| GENERAL CONTRACTOR:                                                            |                        |                     |            |            |                 |             |            |
| INFRASTRUTTURE FERROVIARIE STRATEGICHE DEFINITE DALLA LEGGE OBIETTIVO N.443/01 |                        |                     |            |            |                 |             |            |
| TRATTA A.V./A.C. TERZO VALICO DEI GIOVI                                        |                        |                     |            |            |                 |             |            |
| PROGETTO ESECUTIVO                                                             |                        |                     |            |            |                 |             |            |
| Galleria Naturale Serravalle                                                   |                        |                     |            |            |                 |             |            |
| Imbocco Sud                                                                    |                        |                     |            |            |                 |             |            |
| Dima                                                                           |                        |                     |            |            |                 |             |            |
| Carpenteria centina                                                            |                        |                     |            |            |                 |             |            |
| GENERAL CONTRACTOR                                                             |                        | DIRETTORE LAVORI    |            |            |                 |             |            |
| Cogef                                                                          |                        | Ing. P. P. Marzulli |            |            |                 |             |            |
| SCALA:                                                                         |                        | 1:20 - 1:5          |            |            |                 |             |            |
| COMMESSA                                                                       | LOTTO                  | FASE                | SITE       | TIPO DOC.  | OPERADISCIPLINA | PROG.       | REV.       |
| IG51                                                                           | 02                     | E                   | CV         | BZ         | GA1K0D          | 001         | A          |
| PROGETTAZIONE                                                                  |                        |                     |            |            |                 |             |            |
| Rev.                                                                           | Descrizione variazione | Autore              | Data       | Verificato | Data            | Progettista | Data       |
| A00                                                                            | Prima emissione        |                     | 18/07/2013 |            | 18/07/2013      |             | 18/07/2013 |
| COP. 1                                                                         |                        |                     |            |            |                 |             |            |
| COP. 2                                                                         |                        |                     |            |            |                 |             |            |
| COP. 3                                                                         |                        |                     |            |            |                 |             |            |
| COP. 4                                                                         |                        |                     |            |            |                 |             |            |
| COP. 5                                                                         |                        |                     |            |            |                 |             |            |
| COP. 6                                                                         |                        |                     |            |            |                 |             |            |
| COP. 7                                                                         |                        |                     |            |            |                 |             |            |
| COP. 8                                                                         |                        |                     |            |            |                 |             |            |
| COP. 9                                                                         |                        |                     |            |            |                 |             |            |
| COP. 10                                                                        |                        |                     |            |            |                 |             |            |
| COP. 11                                                                        |                        |                     |            |            |                 |             |            |
| COP. 100                                                                       |                        |                     |            |            |                 |             |            |
| COP. 101                                                                       |                        |                     |            |            |                 |             |            |
| C                                                                              |                        |                     |            |            |                 |             |            |