


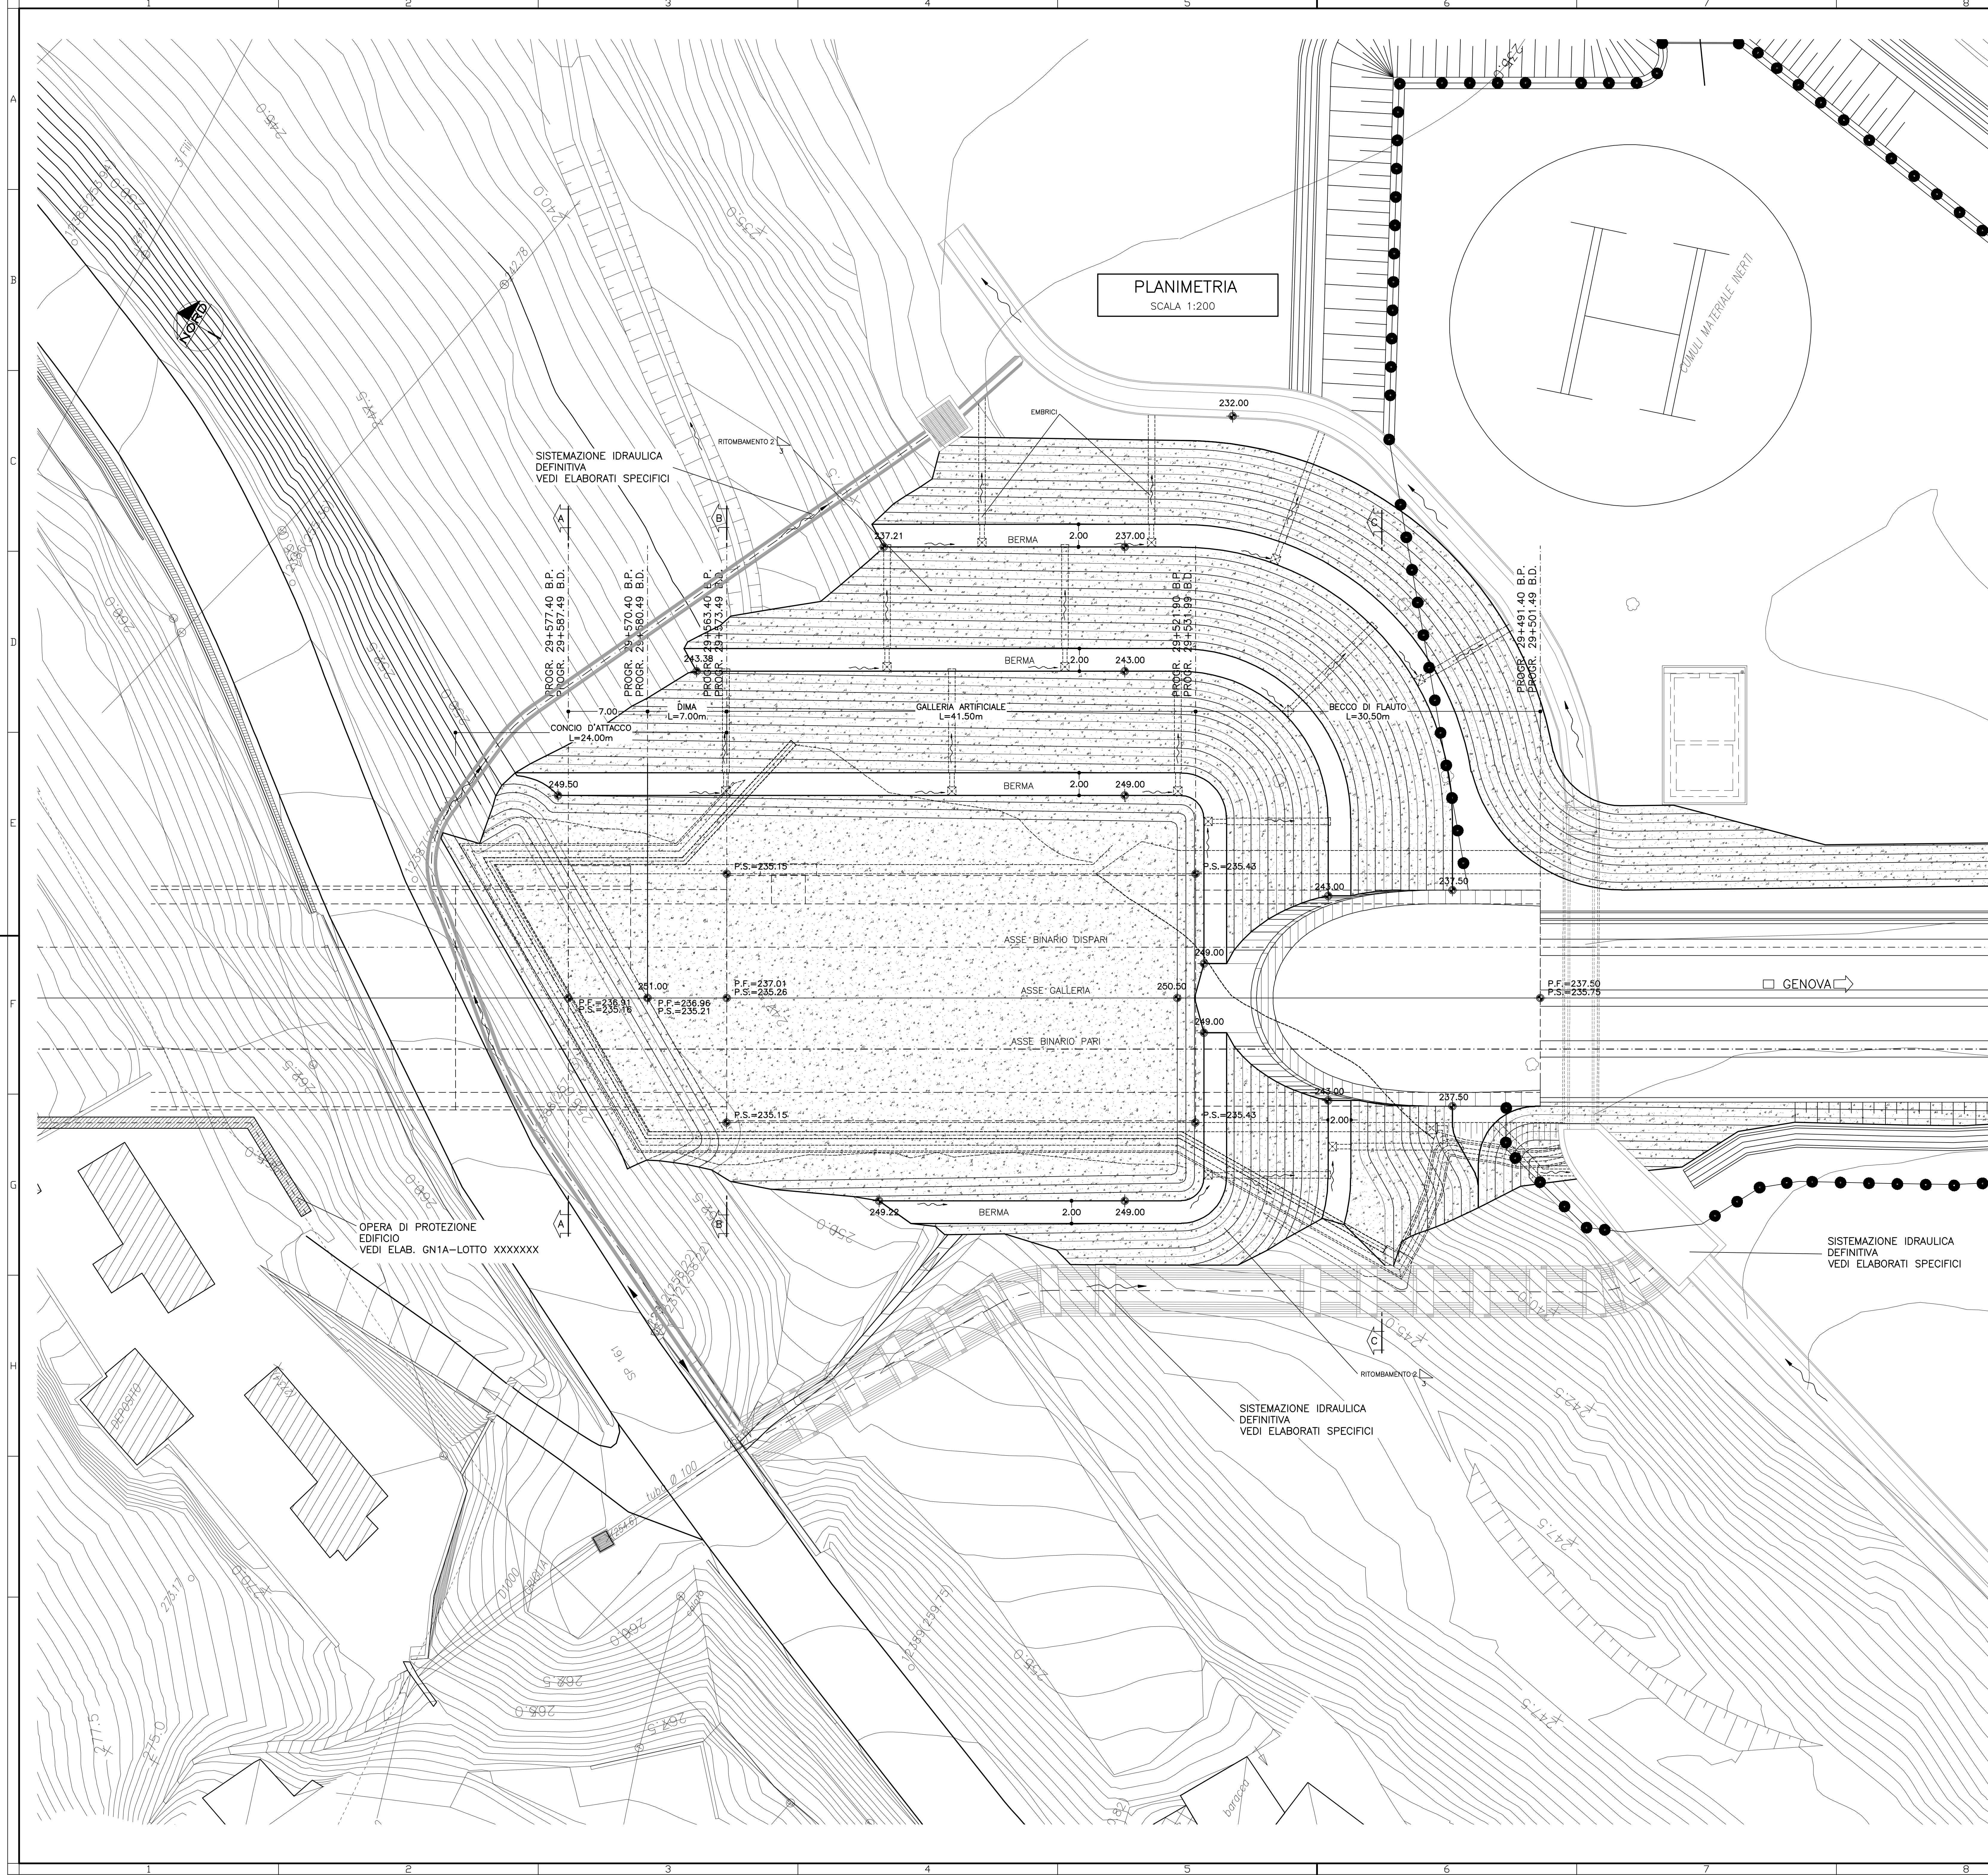

PLANIMETRIA
SCALA 1:200

SCALA 1:200

NOTE

- PER LA SISTEMAZIONE IDRAULICA VEDI ELABORATI SPECIFICI
- EVENTUALI DIFFERENZE TRA LE MISURE TOTALI E LE SOMMATORIE DELLE MISURE PARZIALI SONO DOVUTE AGLI ARROTONDAMENTI AUTOMATICI DI AUTOCAD

LEGEND

P.F. = PIANO DEL FERRO
P.S. = PIANO SCAVO

COMMITTENTE:**ALTA SORVEGLIANZA:**

GENERAL CONTRACTOR:



**INFRASTRUTTURE FERROVIARIE STRATEGICHE DEFINITE DALLA
LEGGE OBIETTIVO N.443/01**

TRATTA A.V./A.C. TERZO VALICO DEI GIOVI
PROGETTO ESECUTIVO

**Galleria Naturale Serravalle
Imbocco Sud**

Fase Definitiva
Planimetria

GENERAL CONTRACTOR Contractor Cociv Ing. P. P. Marchetti				DIRETTORE LAVORI				SCALA: 1:200			
CONSEGNA		LOTTO	FASE	ENTE	TIPO DOC.	OPERA/OPERE/PLAN		PROGR.	RE		
1 G 5 1		0 2	E	CV	P 9	GA 1 K 0 X		0 0 2	A		
PROGETTAZIONE											
Rev.	Descrizione entitativa			Reveto	Data	Verificato	Data	Progettista Incaricato	Data	IL PROGETTISTA	
A00	Prima entitativa			ROCCIGIOL <i>[Signature]</i>	16/07/2013	ROCCIGIOL <i>[Signature]</i>	16/07/2013	A. Palomba <i>[Signature]</i>	16/07/2013	 COPIA COMUNE DI CAPRI Ufficio Tecnico N. 1 s. 8271 R	
A. Esb.				Nome File: \\SP-BA-CP\PROG\BAGN\BAGN000008 CUP: F91H920000008							