



KEY-PLAN

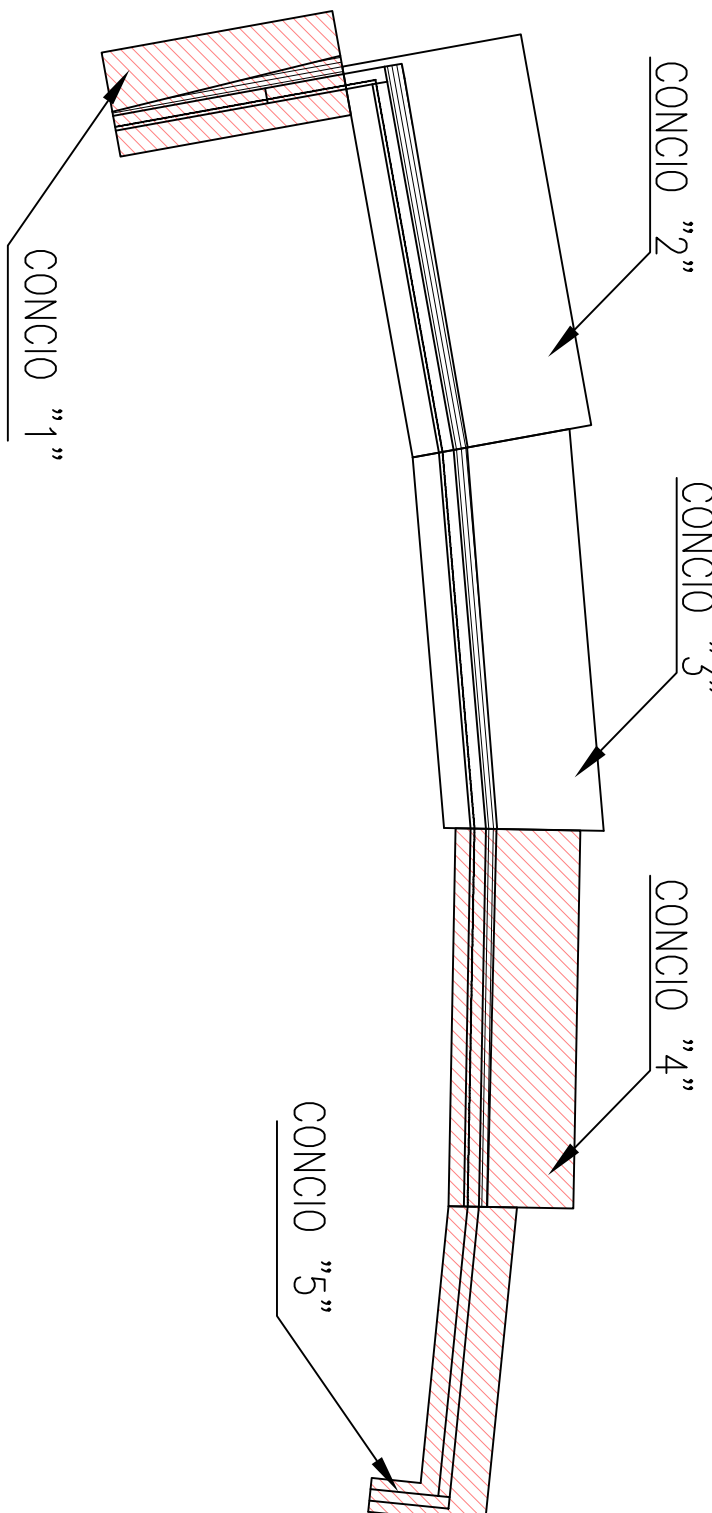


PIANTA FONDAZIONE

SCALA 1:50

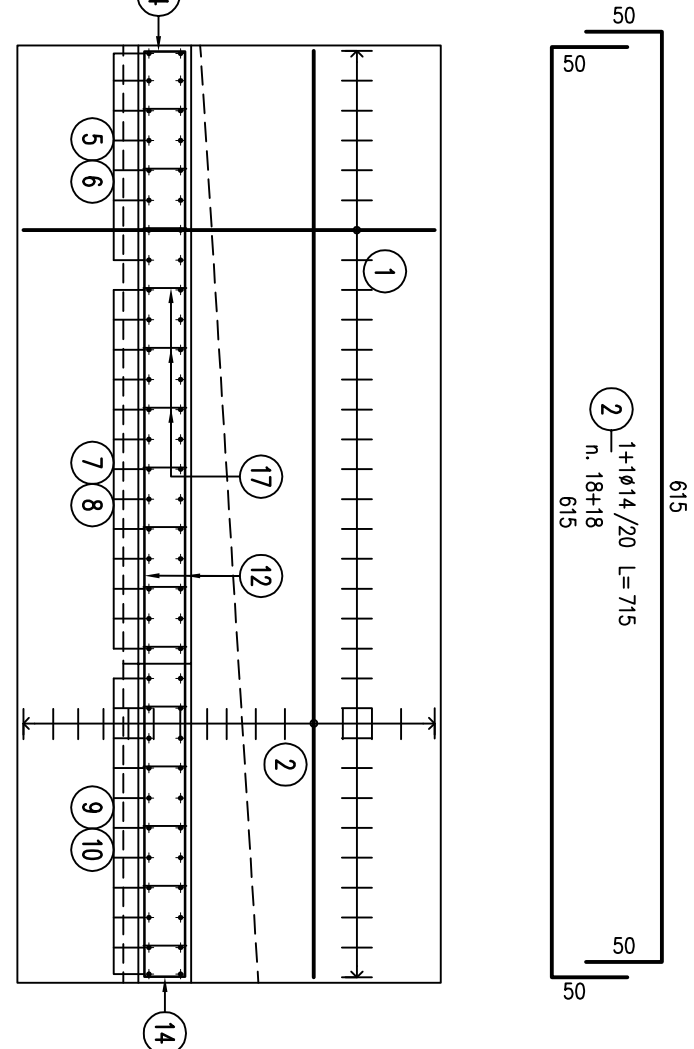


SEZIONE TRASVERSALE

SCALA 1:50

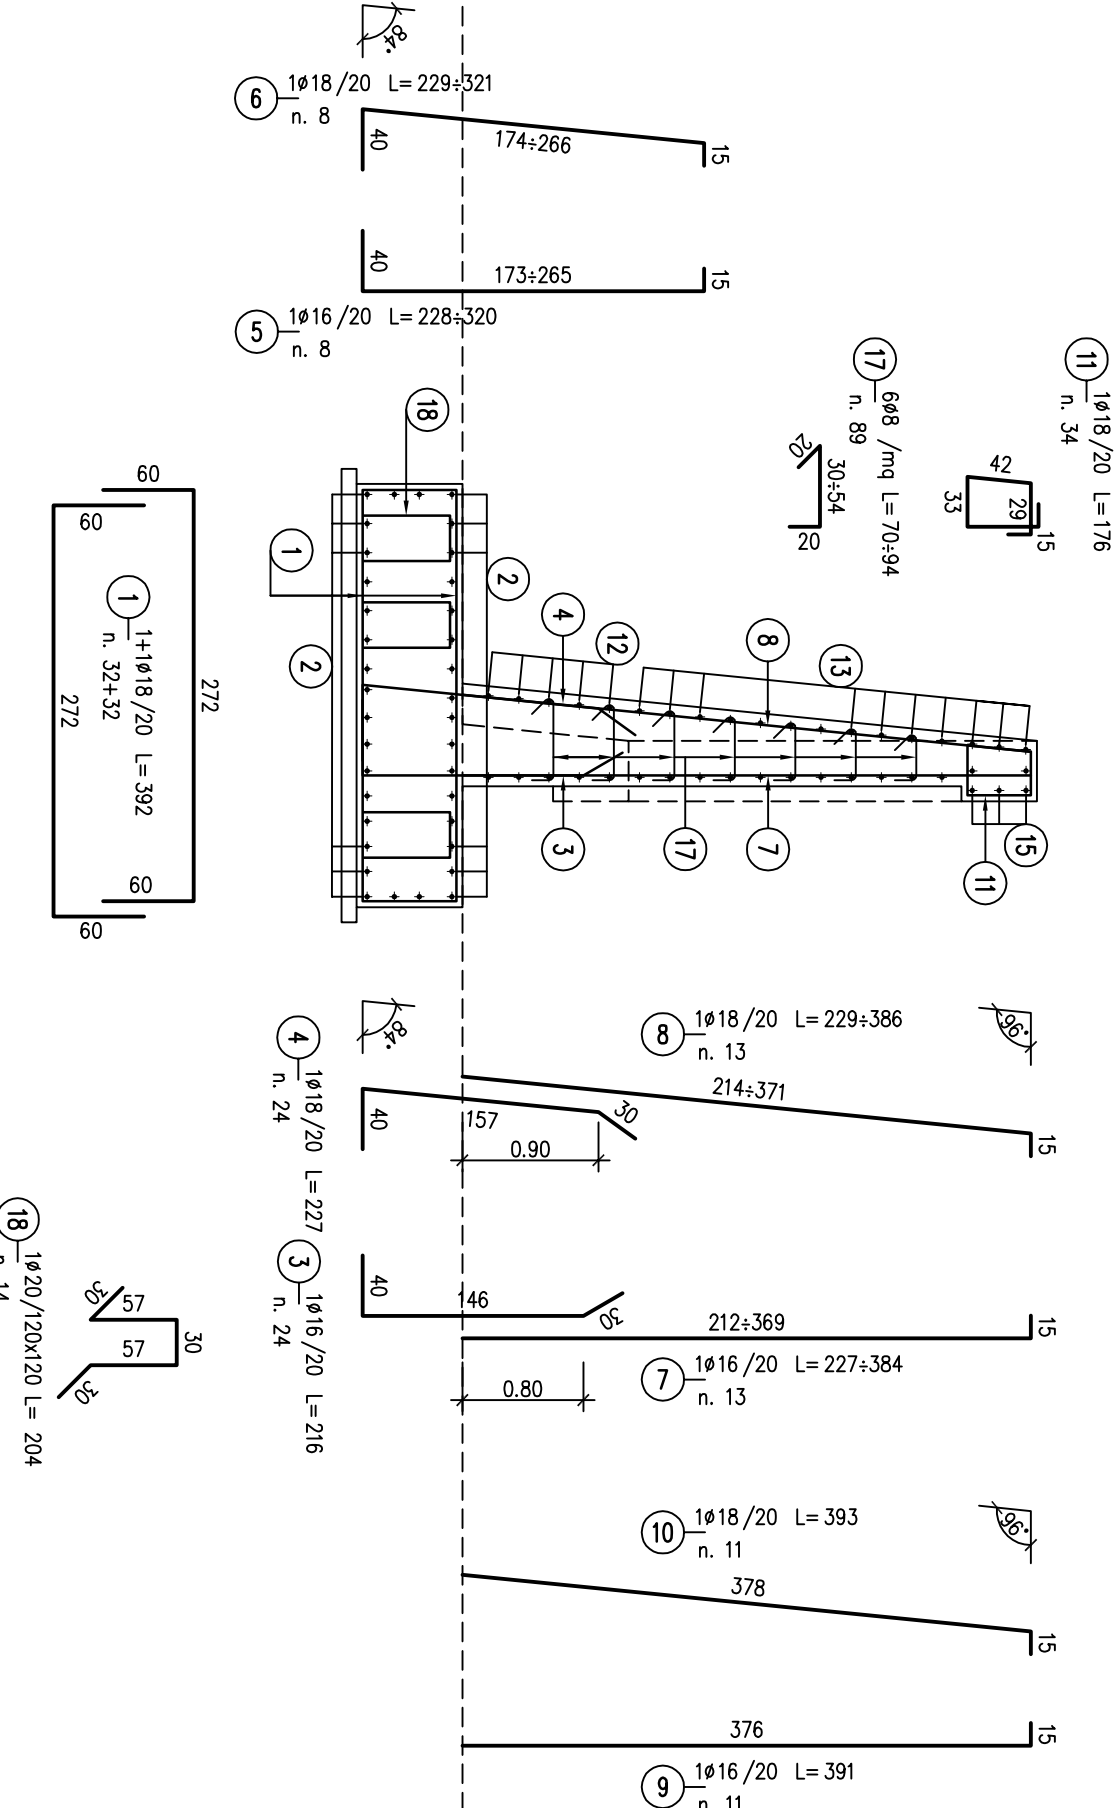


PROFILO LONGITUDINALE

SCALA 1:50

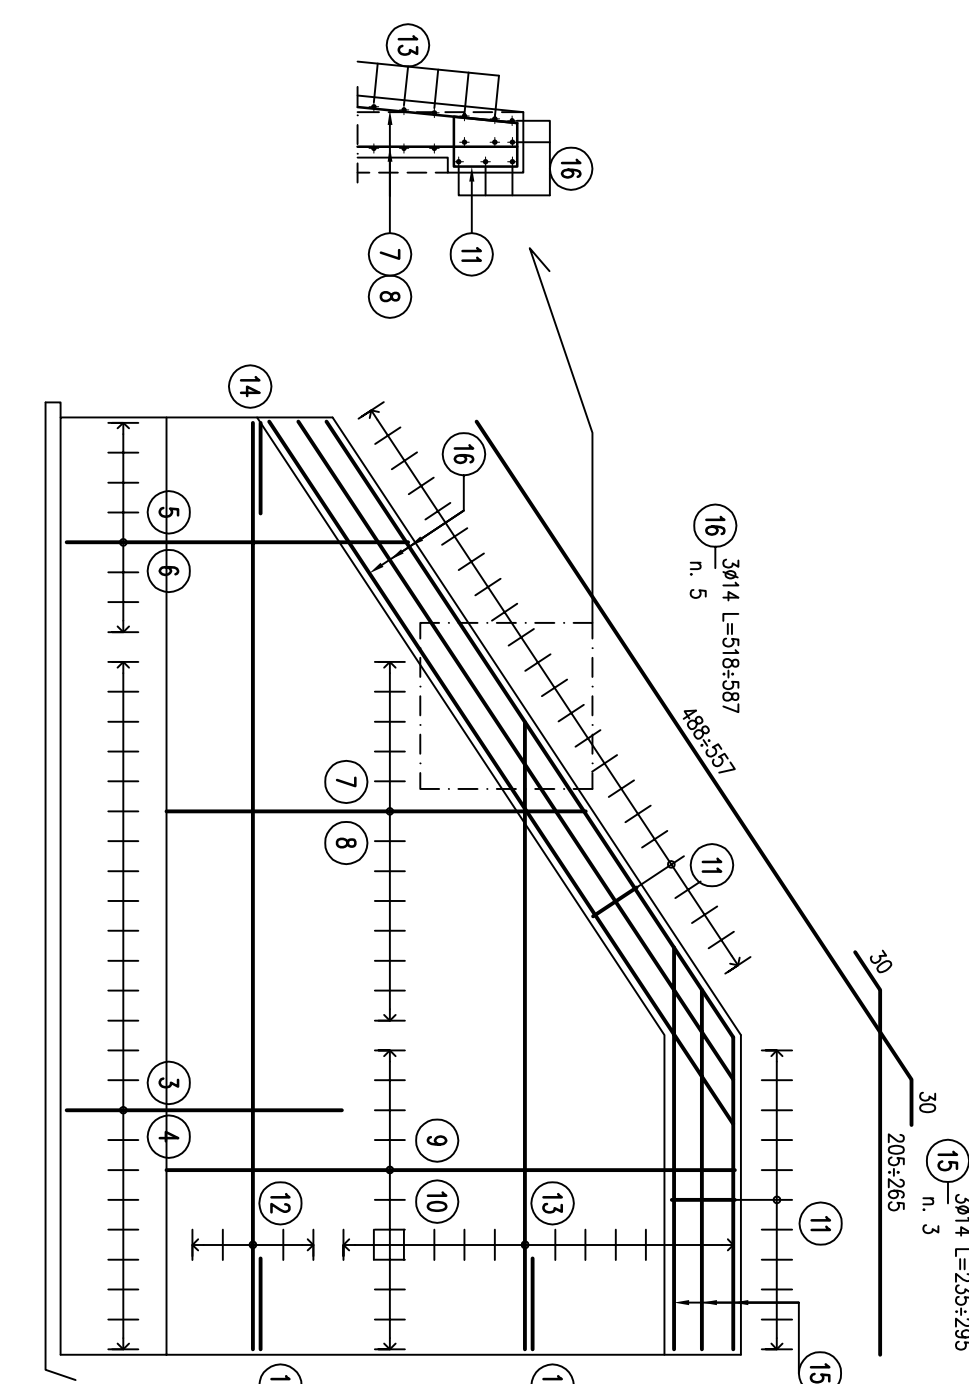


PIANTA FONDAZIONE

SCALA 1:50

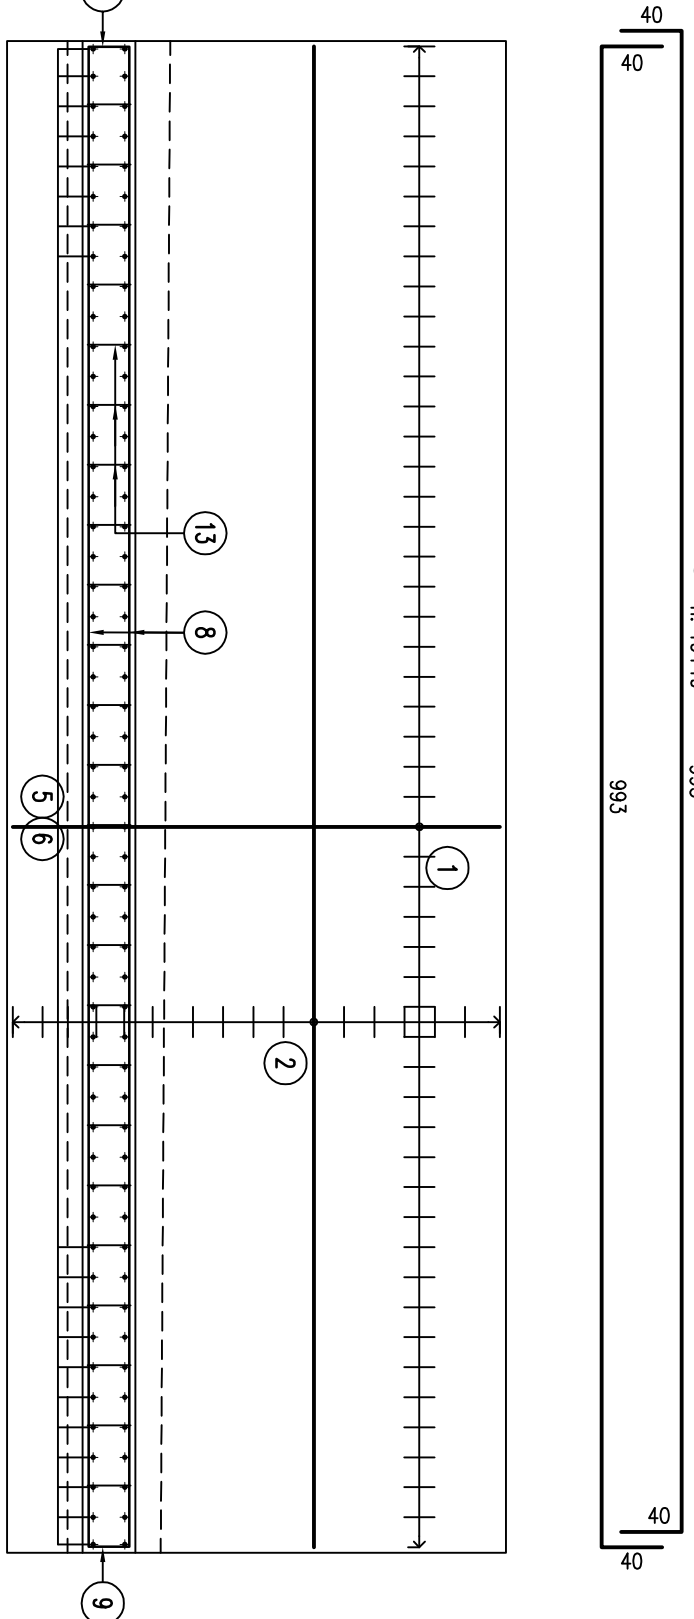


SEZIONE TRASVERSALE

SCALA 1:50

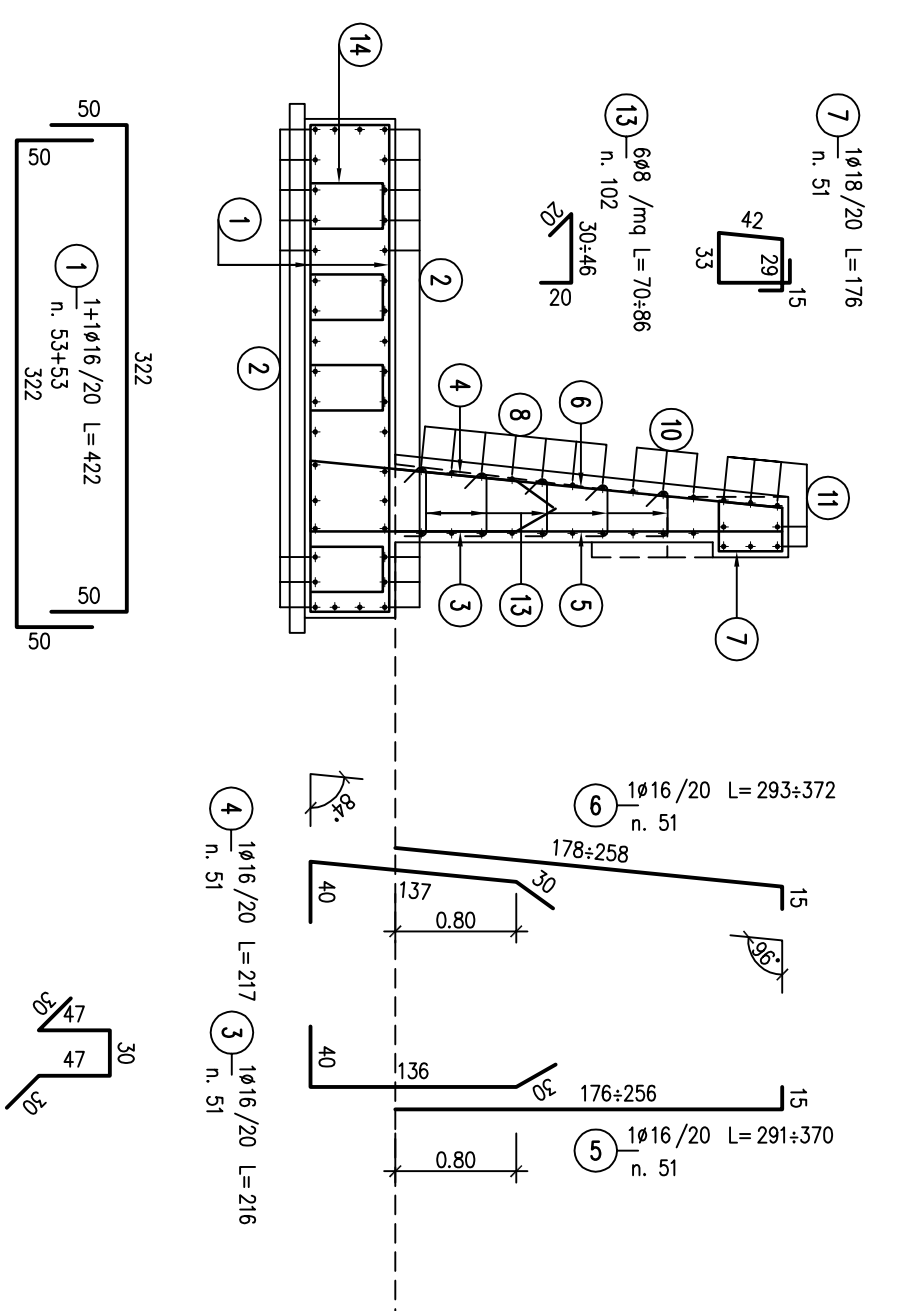


PROFILO LONGITUDINALE

SCALA 1:50

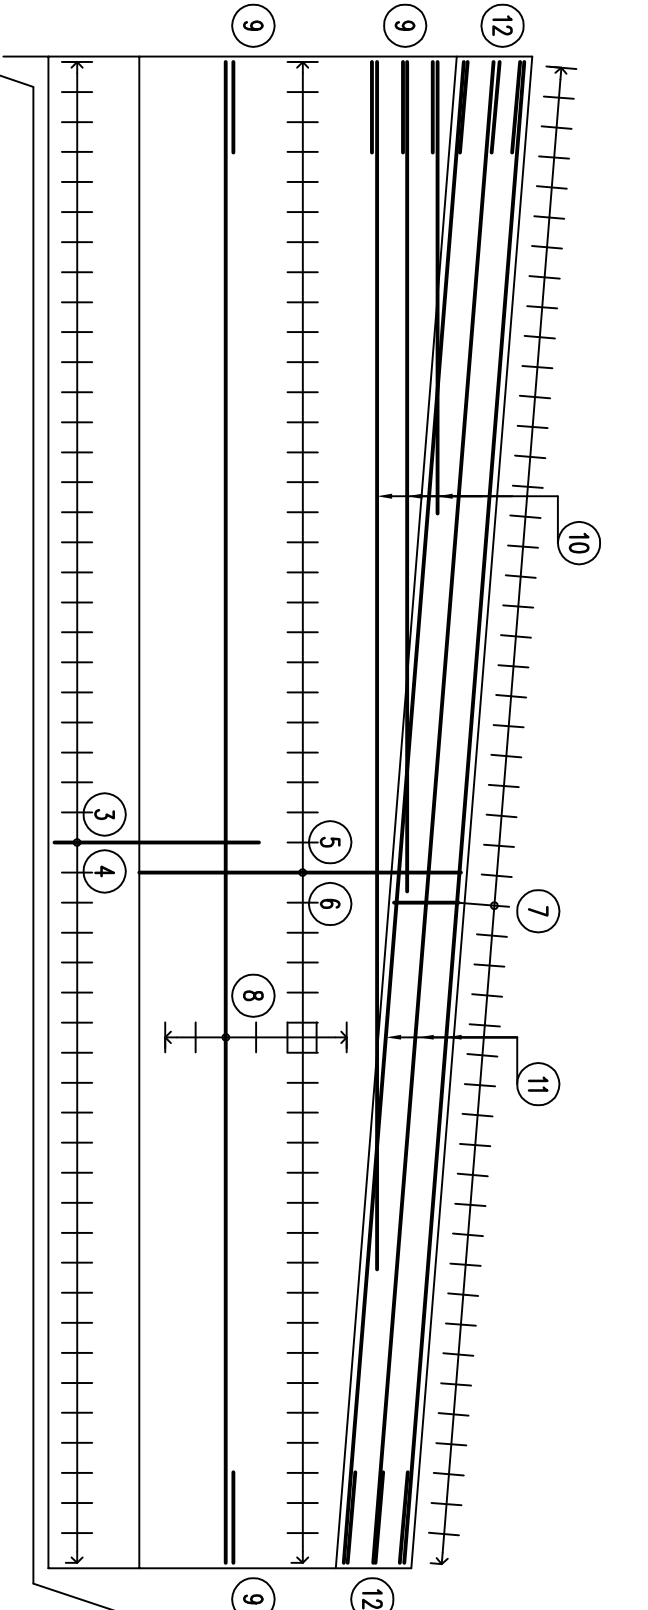


PIANTA FONDAZIONE

SCALA 1:50

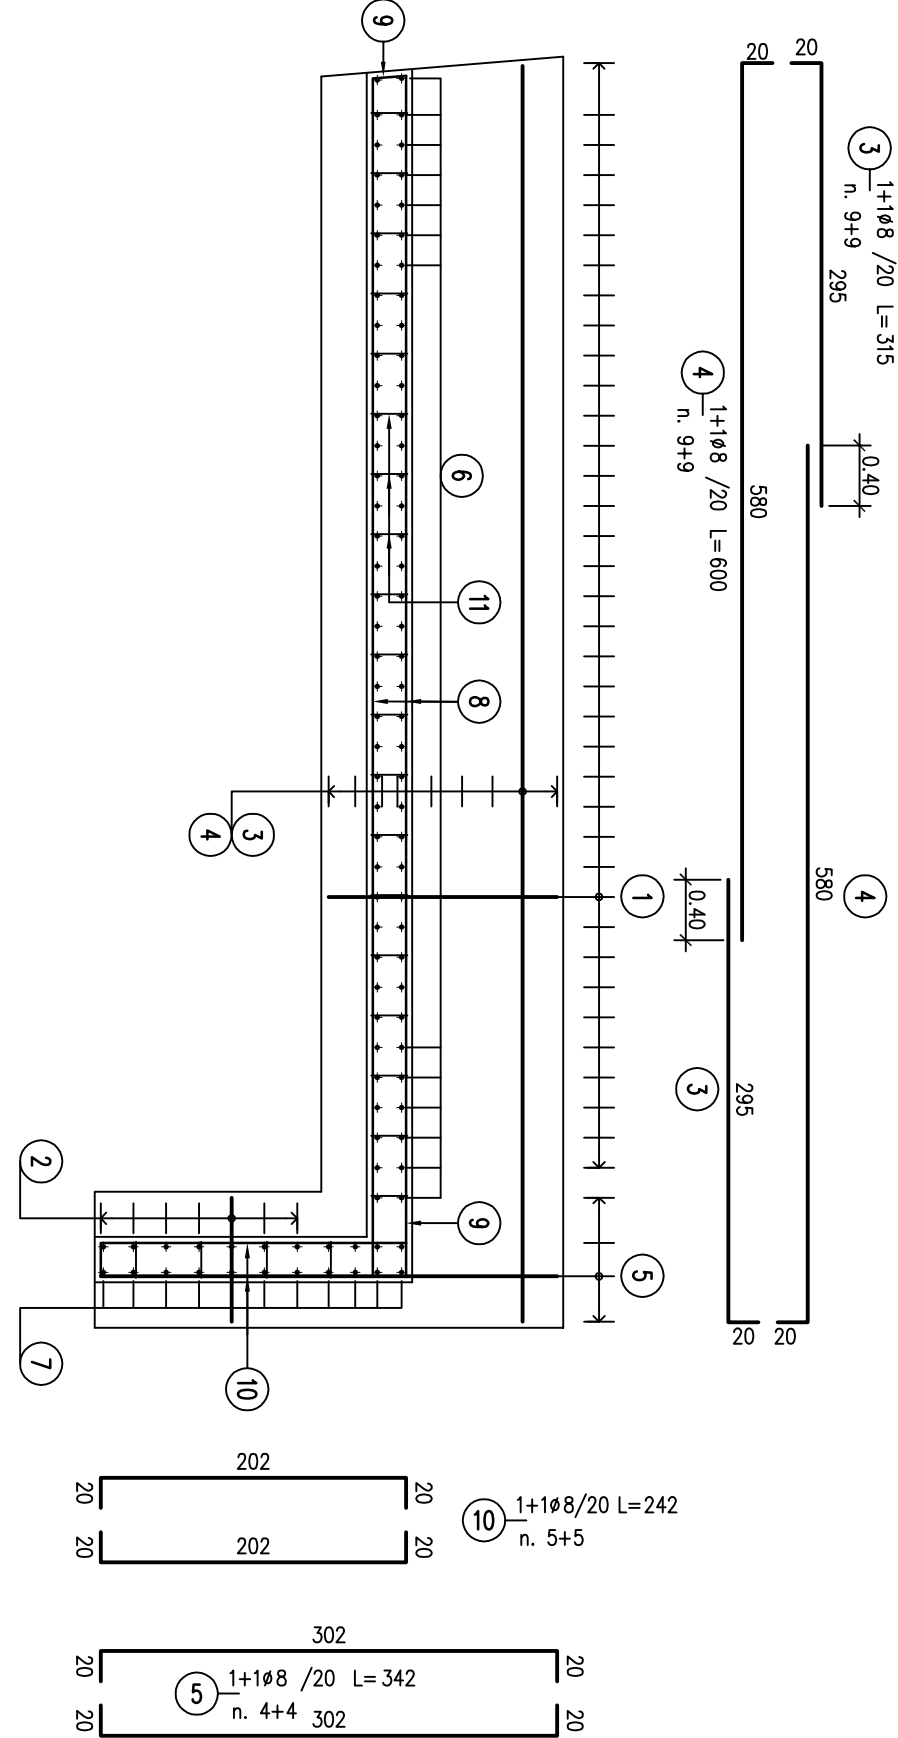

SEZIONI TRASVERSALI

SCALA 1:50

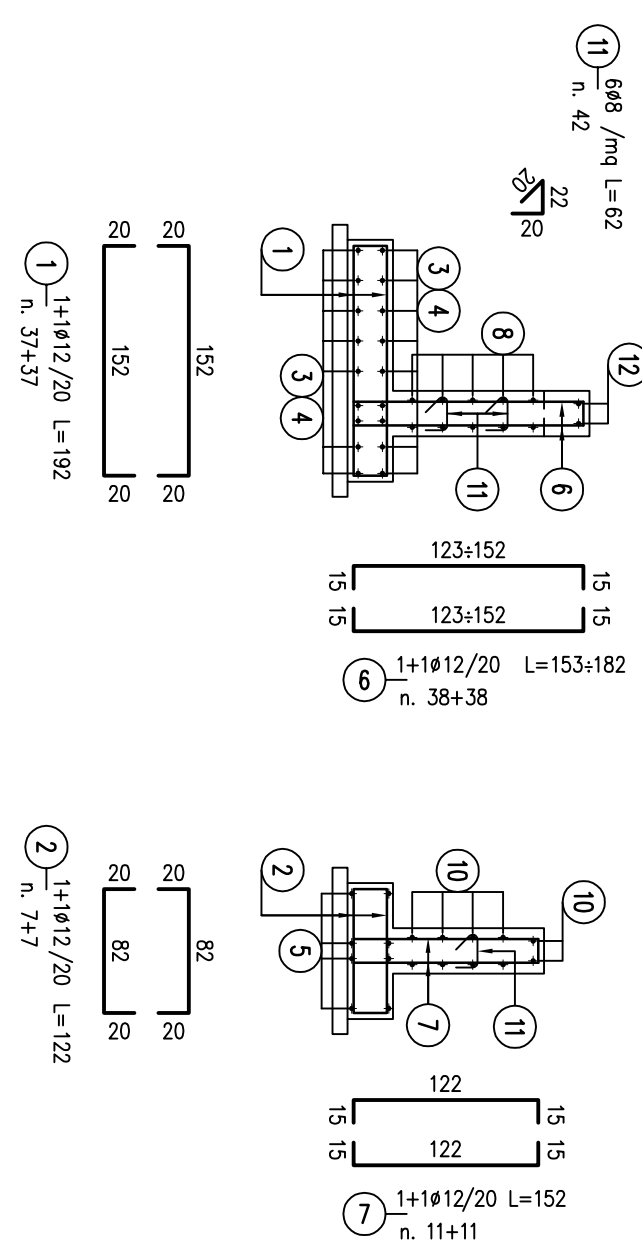

PROFILO LONGITUDINALE

SCALA 1:50

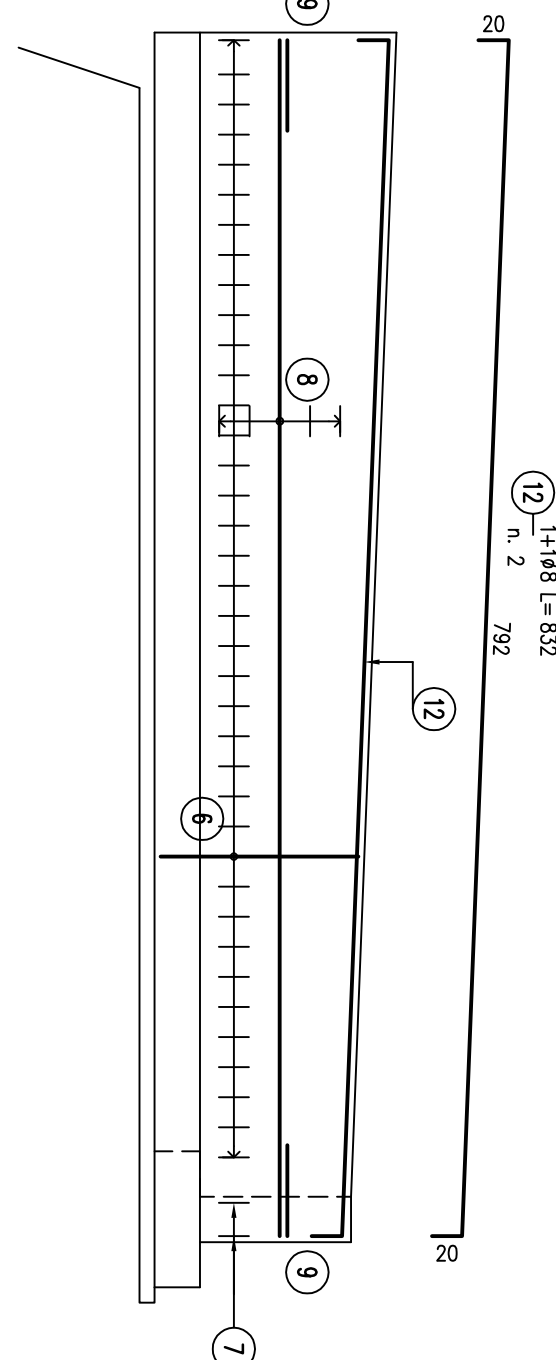


TABELLA FERRI				
RIC - MURO 4 - CONCIO 1				
