


TABELLA FERRI				
POS.	N.	DATI	RIC. MINO 4 - CONCO 2	PESO (kg)


TABELLA FERRI				
POS.	N.	DATI	RIC. MINO 3 - CONCO 3	PESO (kg)

KEY-PLAN

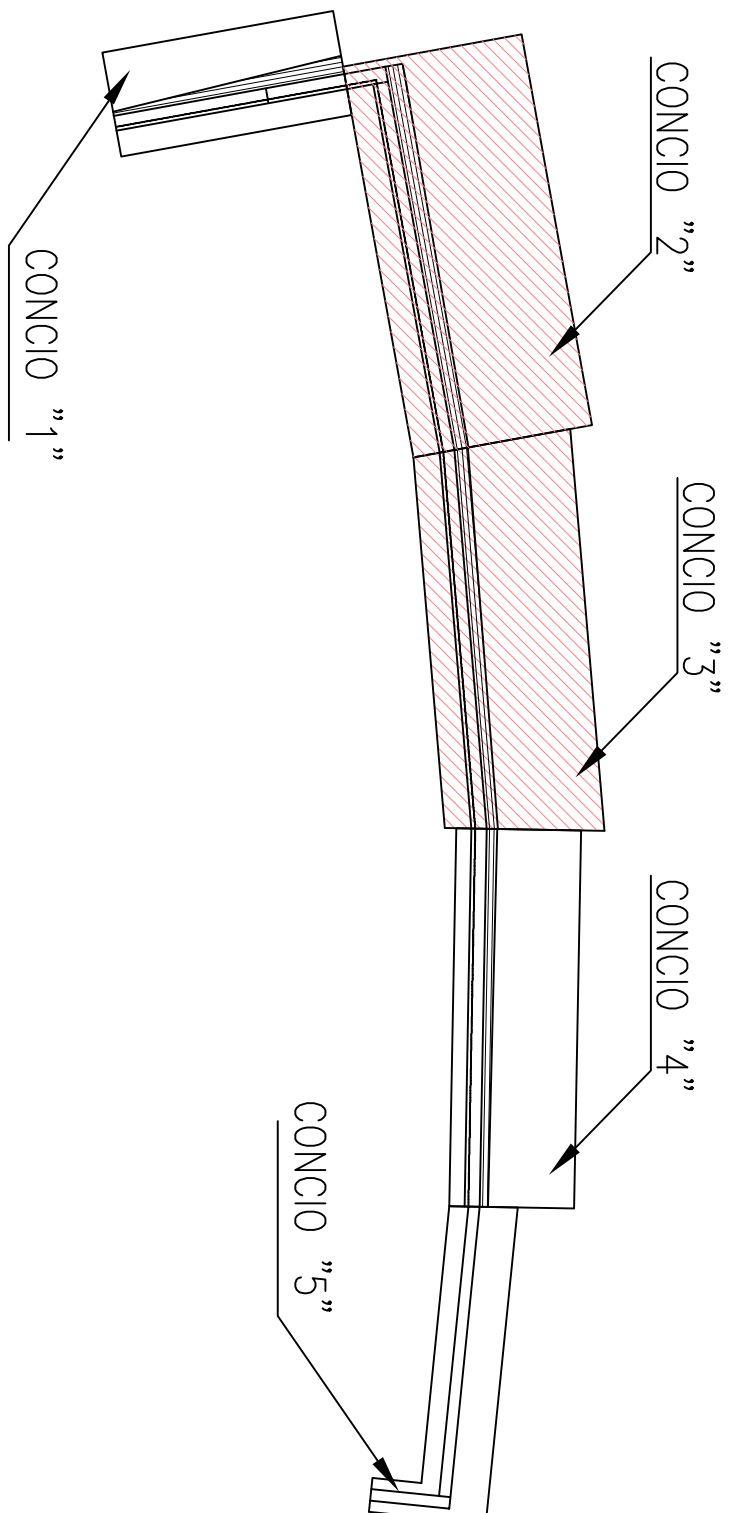


PIANTA FONDAZIONE

SCALA 1:50

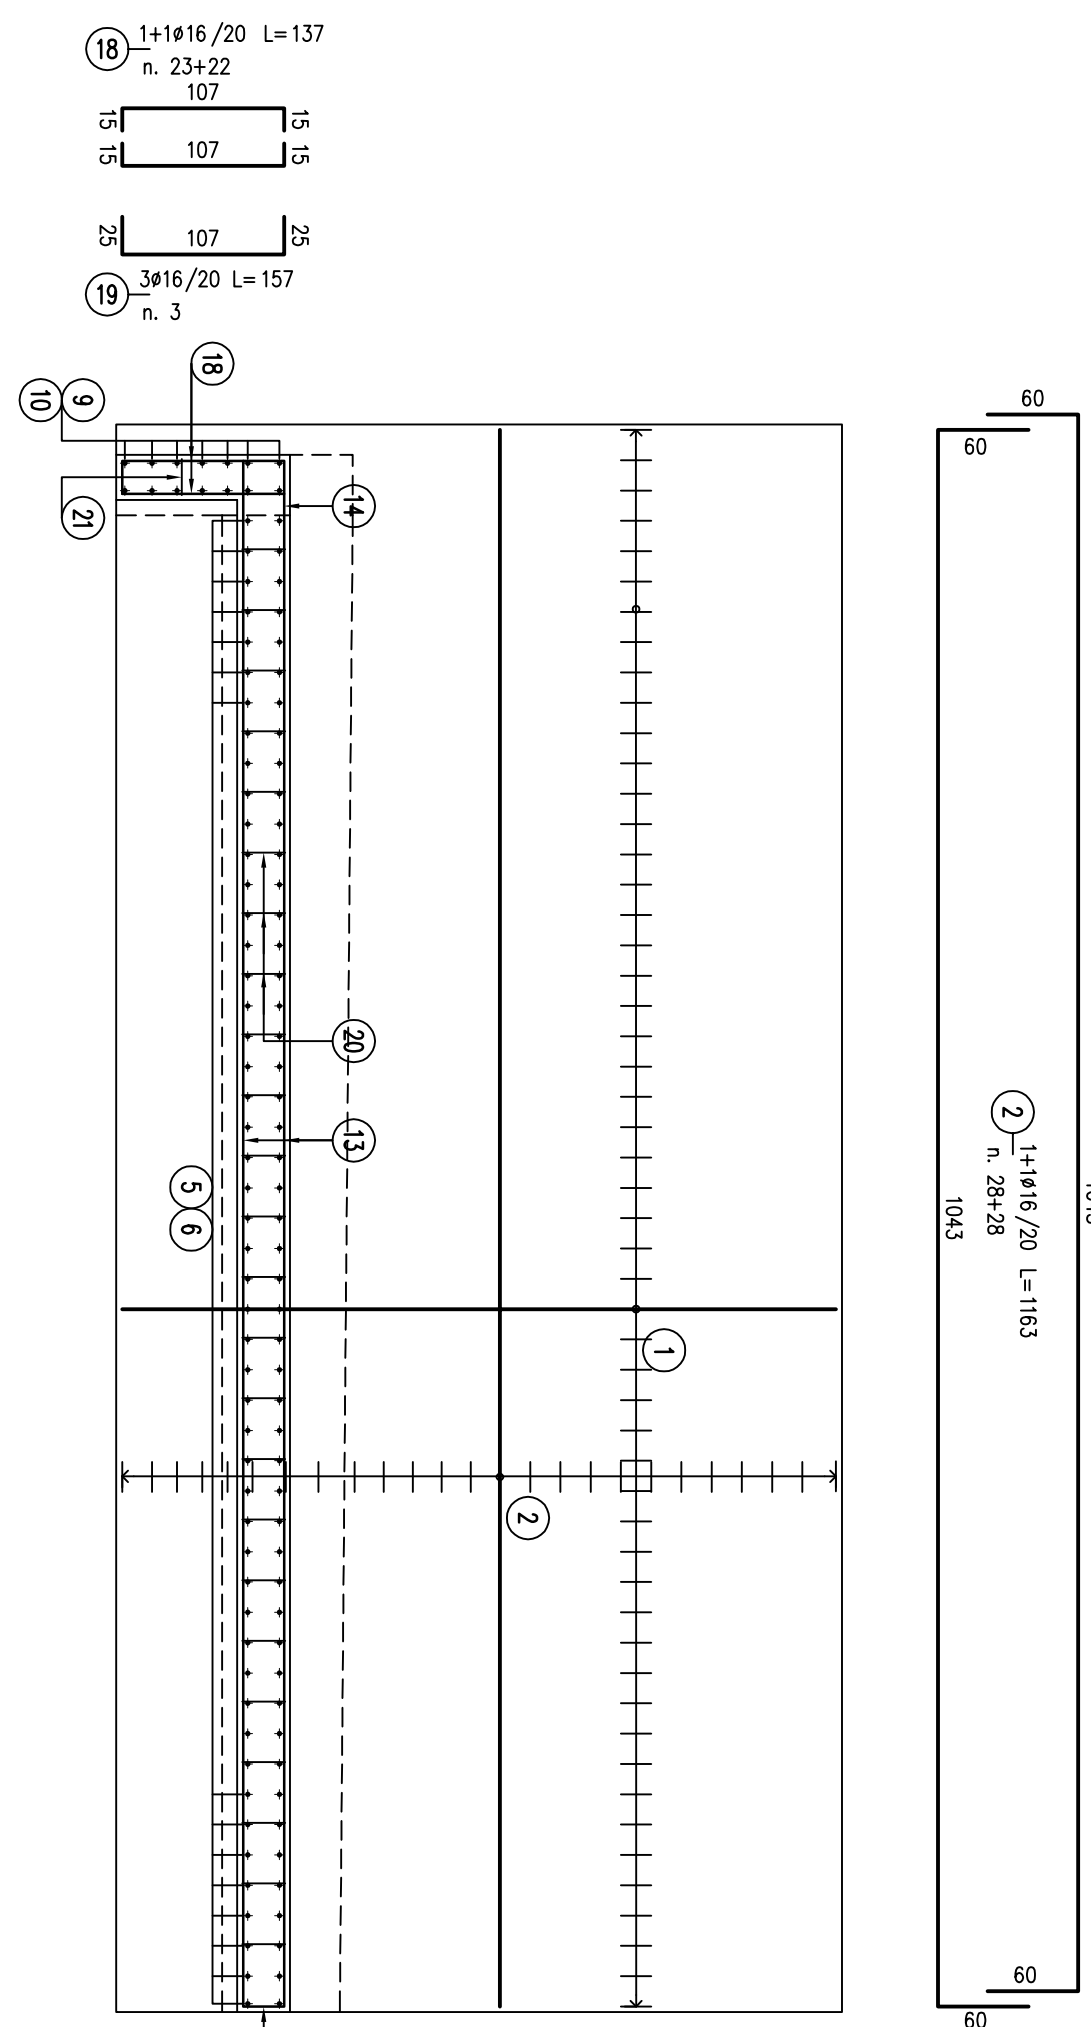


SEZIONI TRASVERSALI

SCALA 1:50

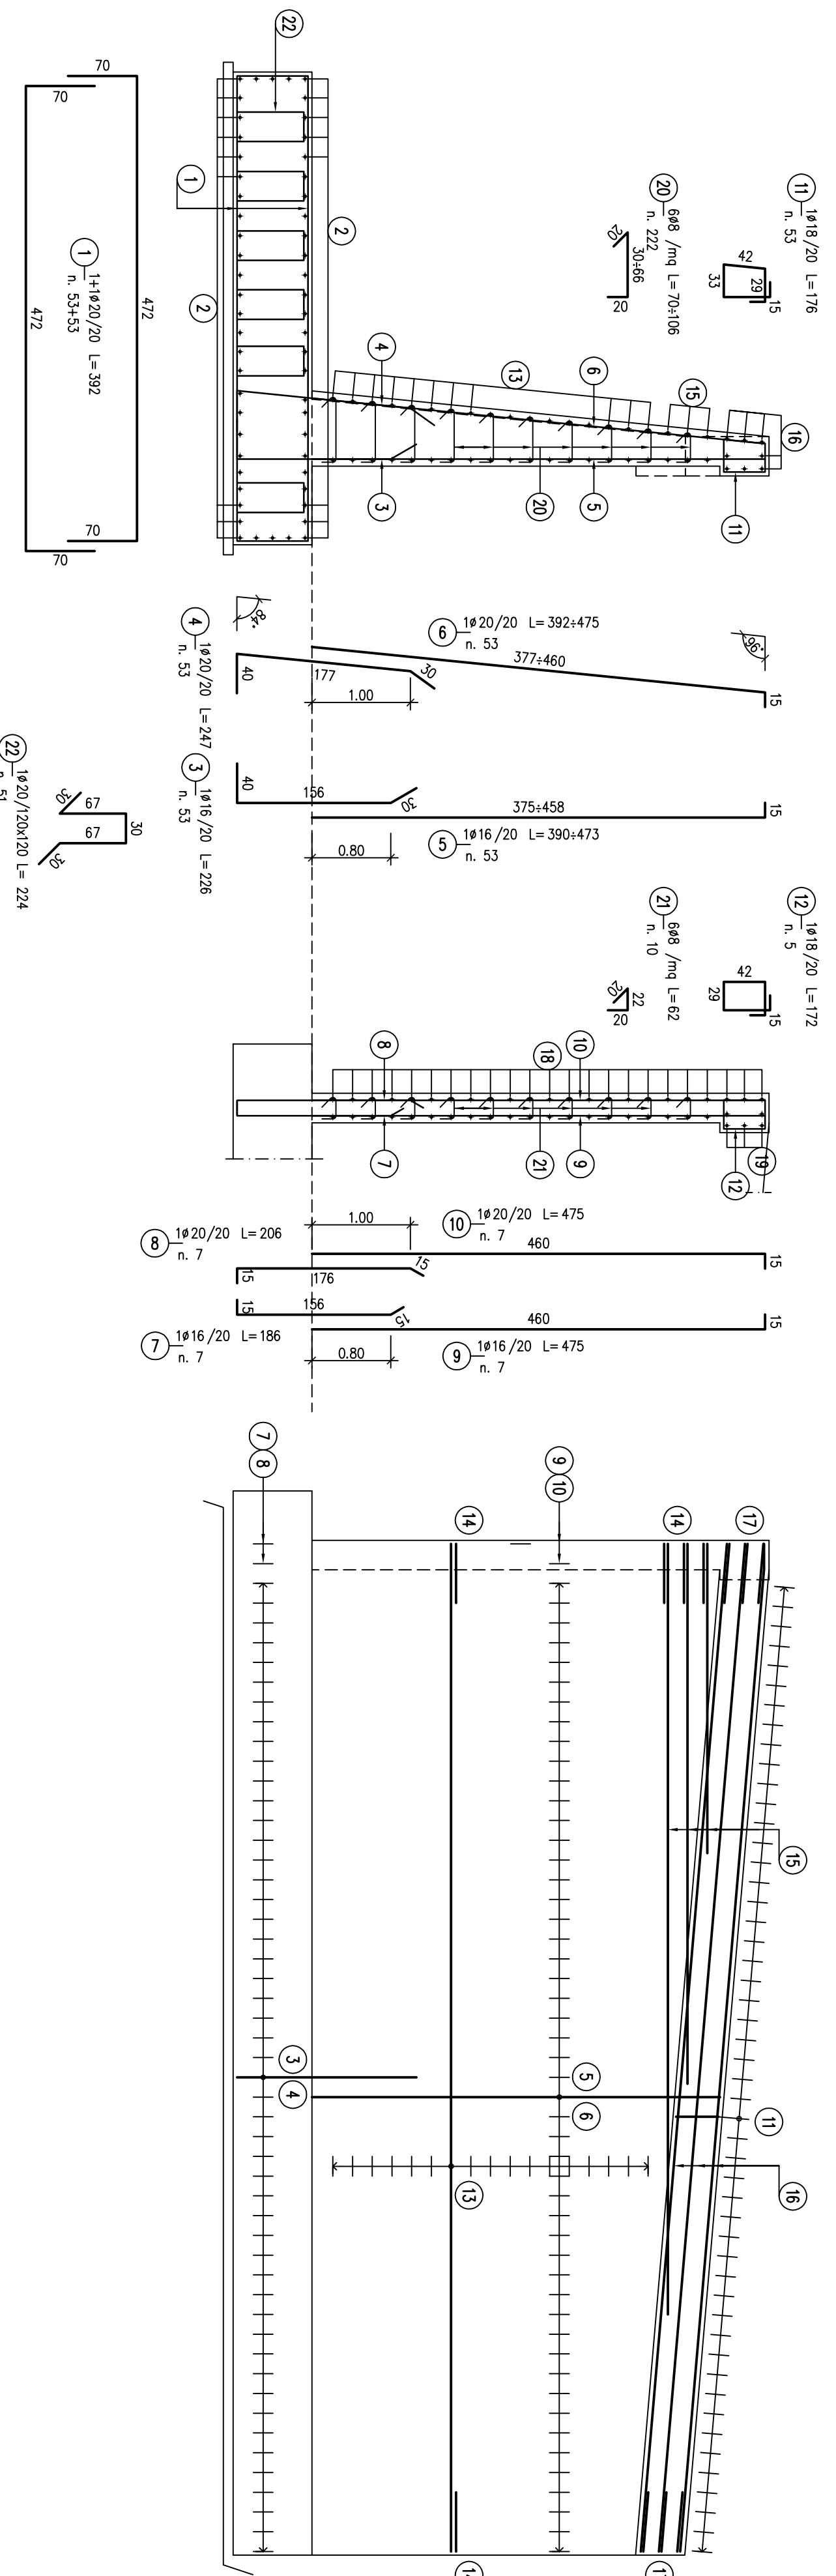


PROFILO LONGITUDINALE

SCALA 1:50

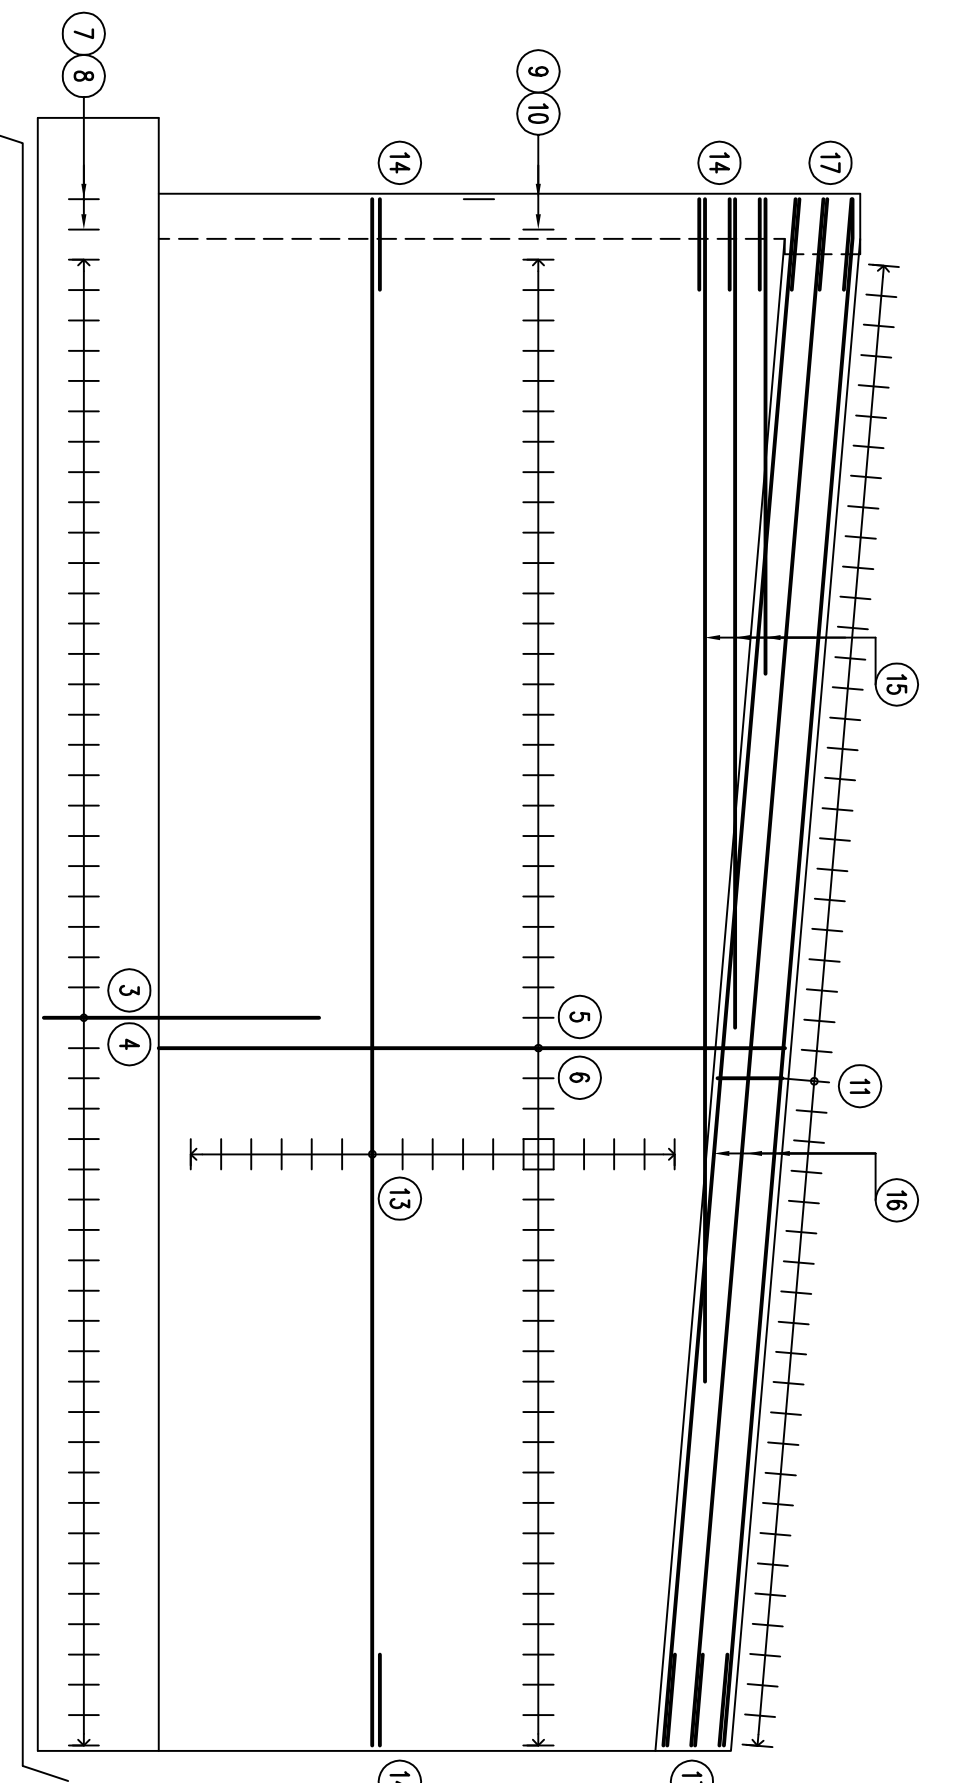


PIANTA FONDAZIONE

SCALA 1:50

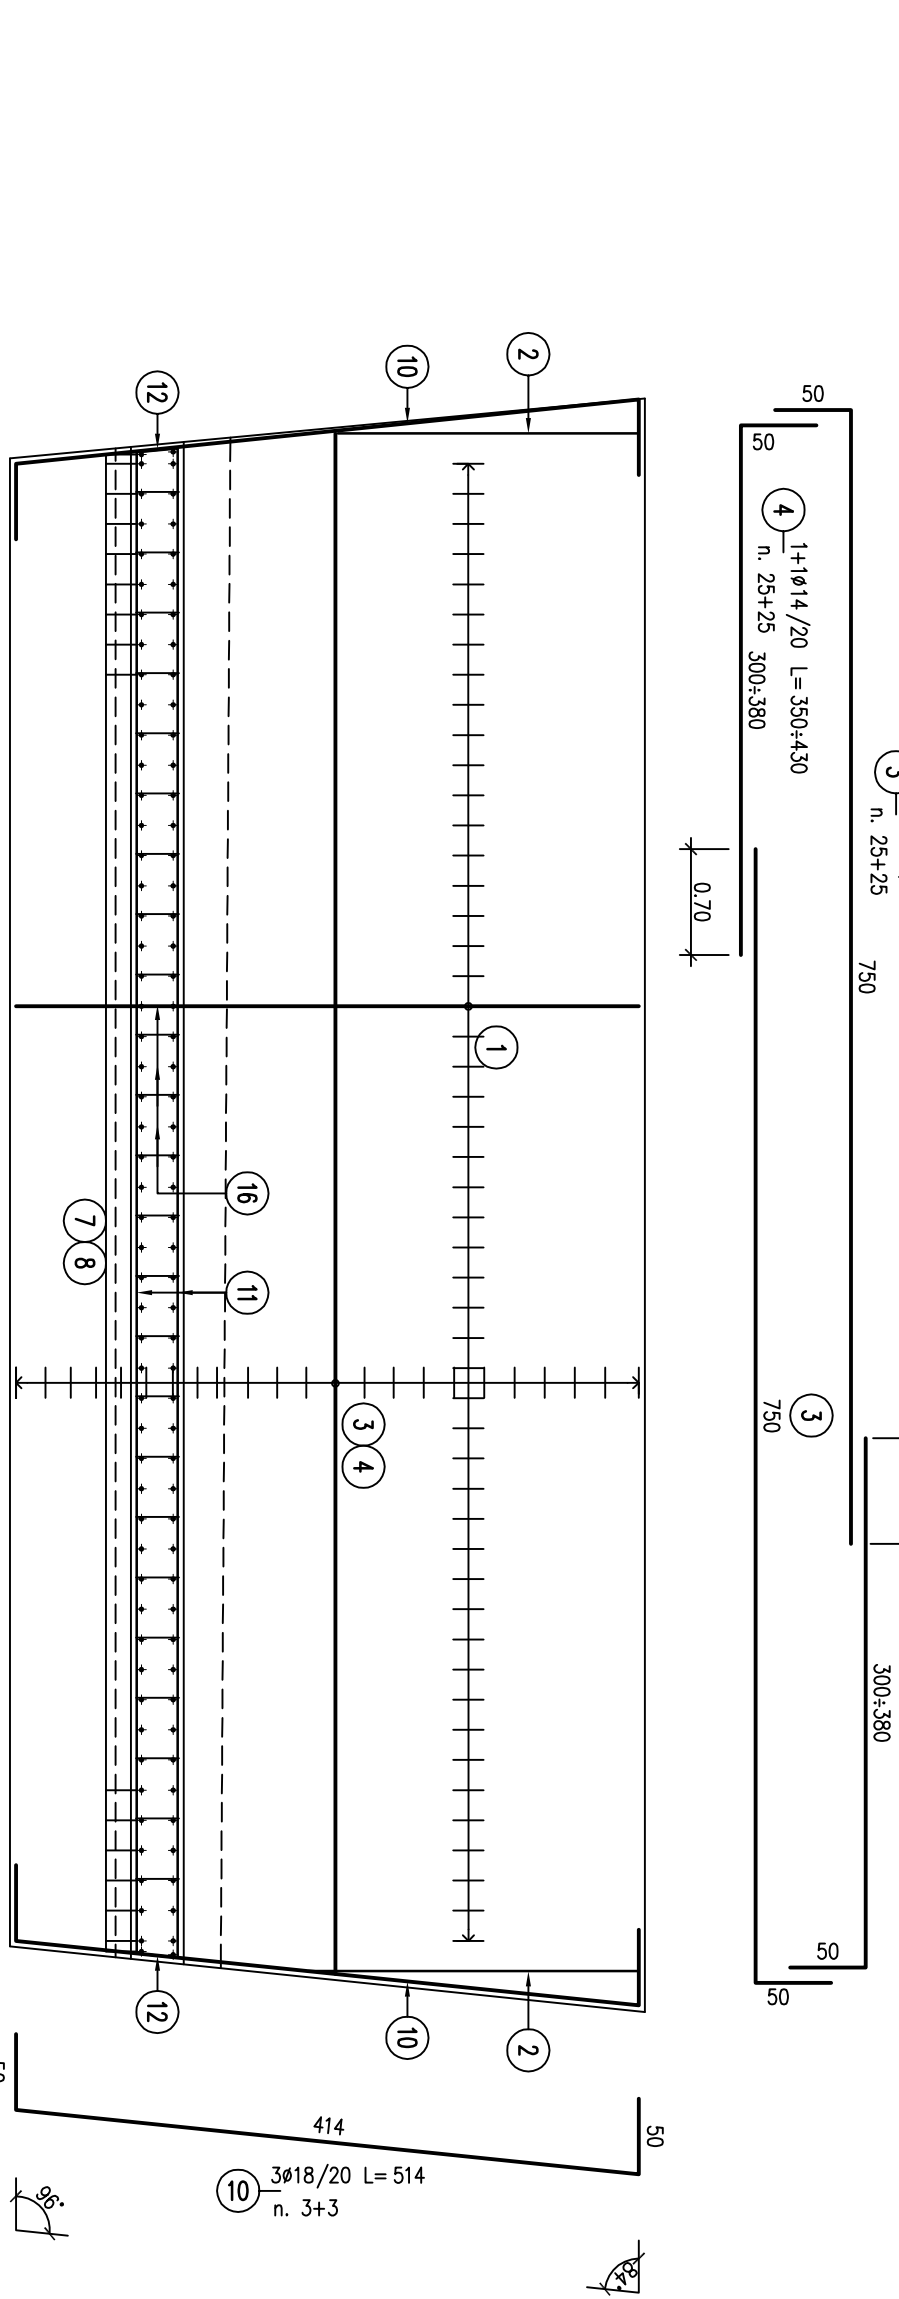


SEZIONE TRASVERSALE

SCALA 1:50

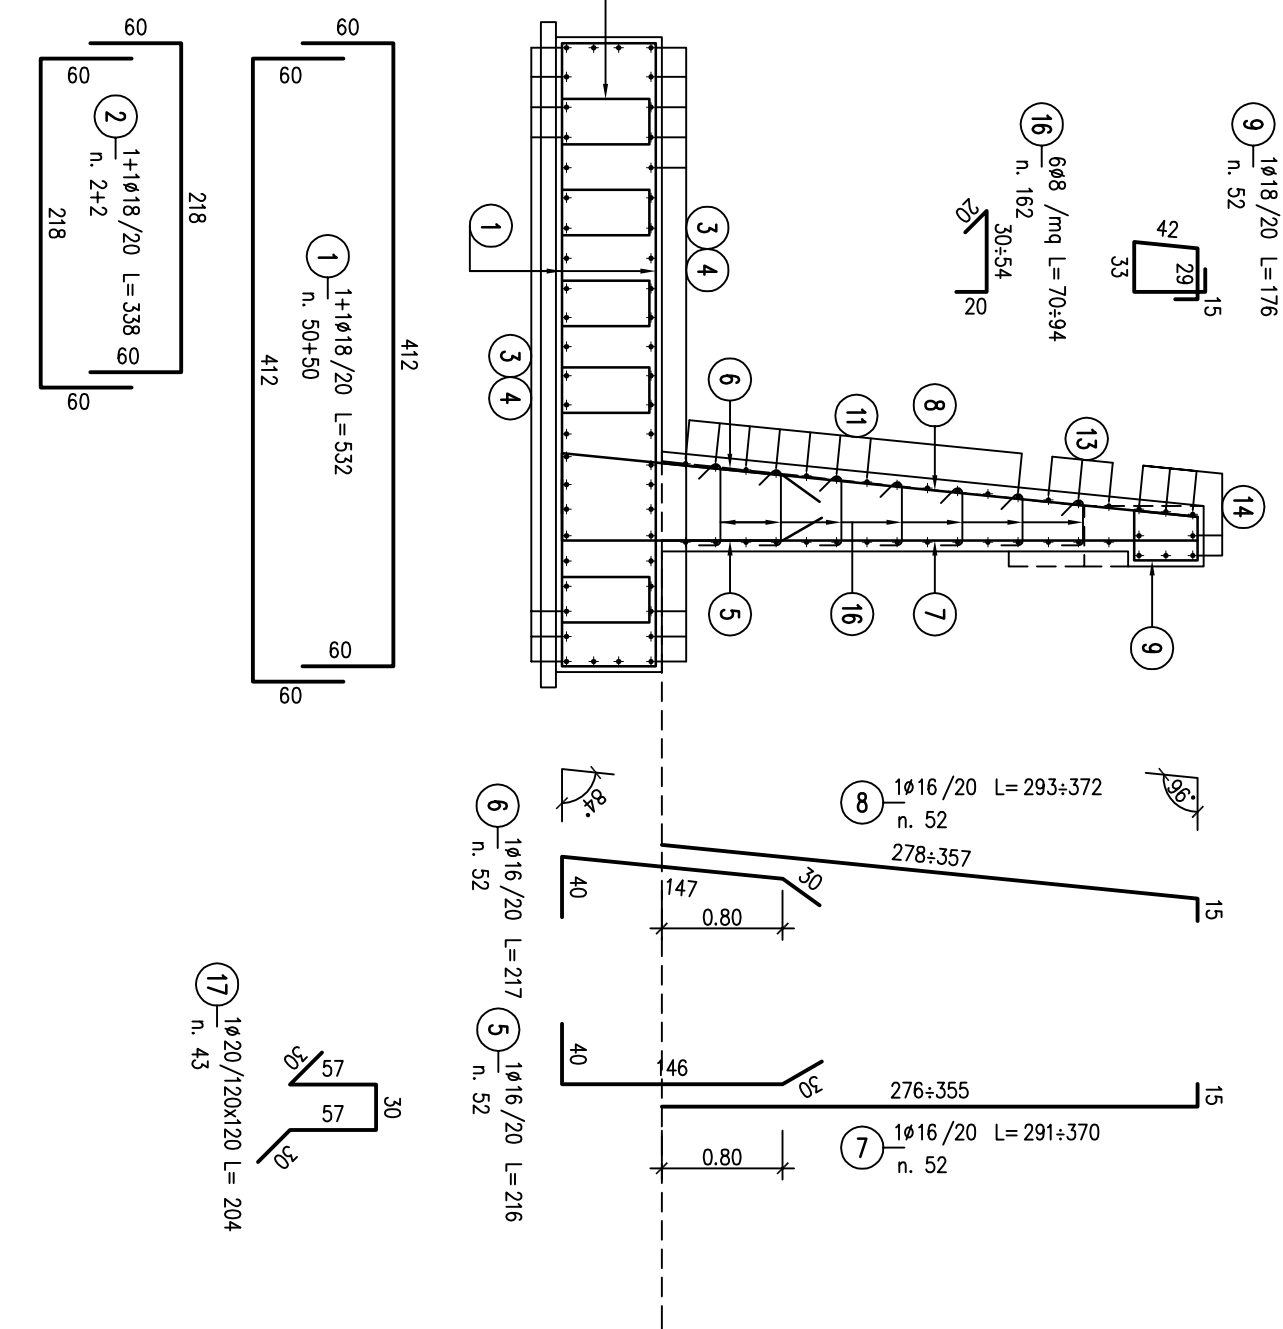

PROFILO LONGITUDINALE

SCALA 1:50

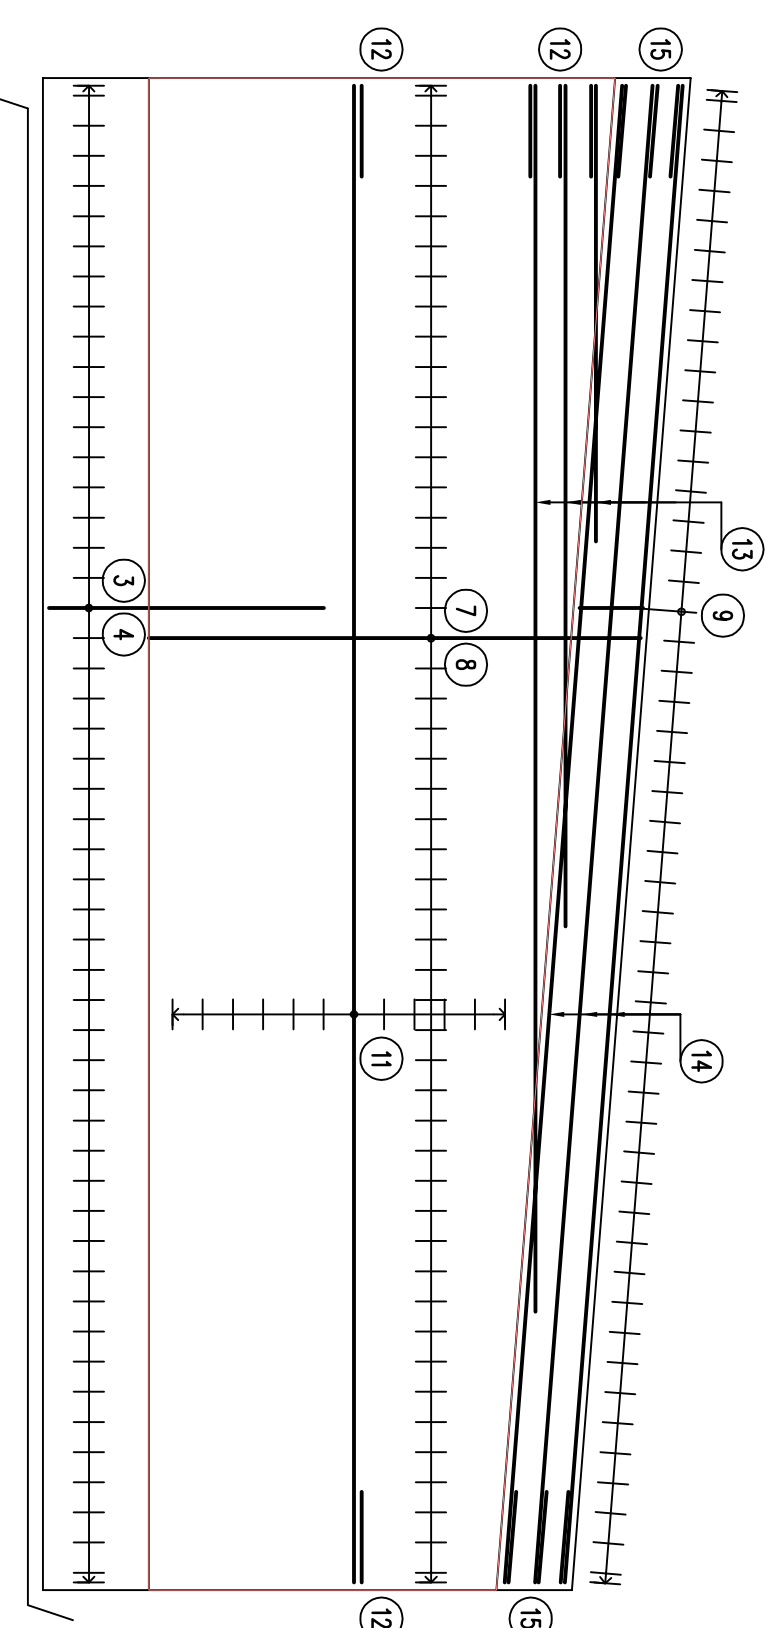

NOTE:
Per la tabella materiali si fa riferimento all'elaborato (G51-00-E-T1-0020-00-001).

COMITENTE:

ALTA SORVEGLIANZA:

GENERAL CONTRACTOR:



INFRASTRUTTURE FERROVIARIE STRATEGICHE DEFINITE DALLA
LEGGE OBBLIGATIVO N.443/01
TRATTA A.V./A.C. TERZO VALICO DEI GIOVI
PROGETTO ESECUTIVO

Rampa Sud
Cavalcatrovia Strada Comunale Arquata Scrivia-Gavi alla Pk 28+401
Auto di sostegno - Armatura Tavola 2

GENERAL CONTRACTOR:

Ing. P. P. Mammola

COPIV

PROGETTAZIONE:

Rev.

Disegnato da:

Verificato da:

Approvato da:

Scala:

Disegnato da:

Verificato da:

Approvato da:

Scala:

Disegnato da:

Verificato da:

Approvato da: