CARTA GEOLOGICA 1:1000

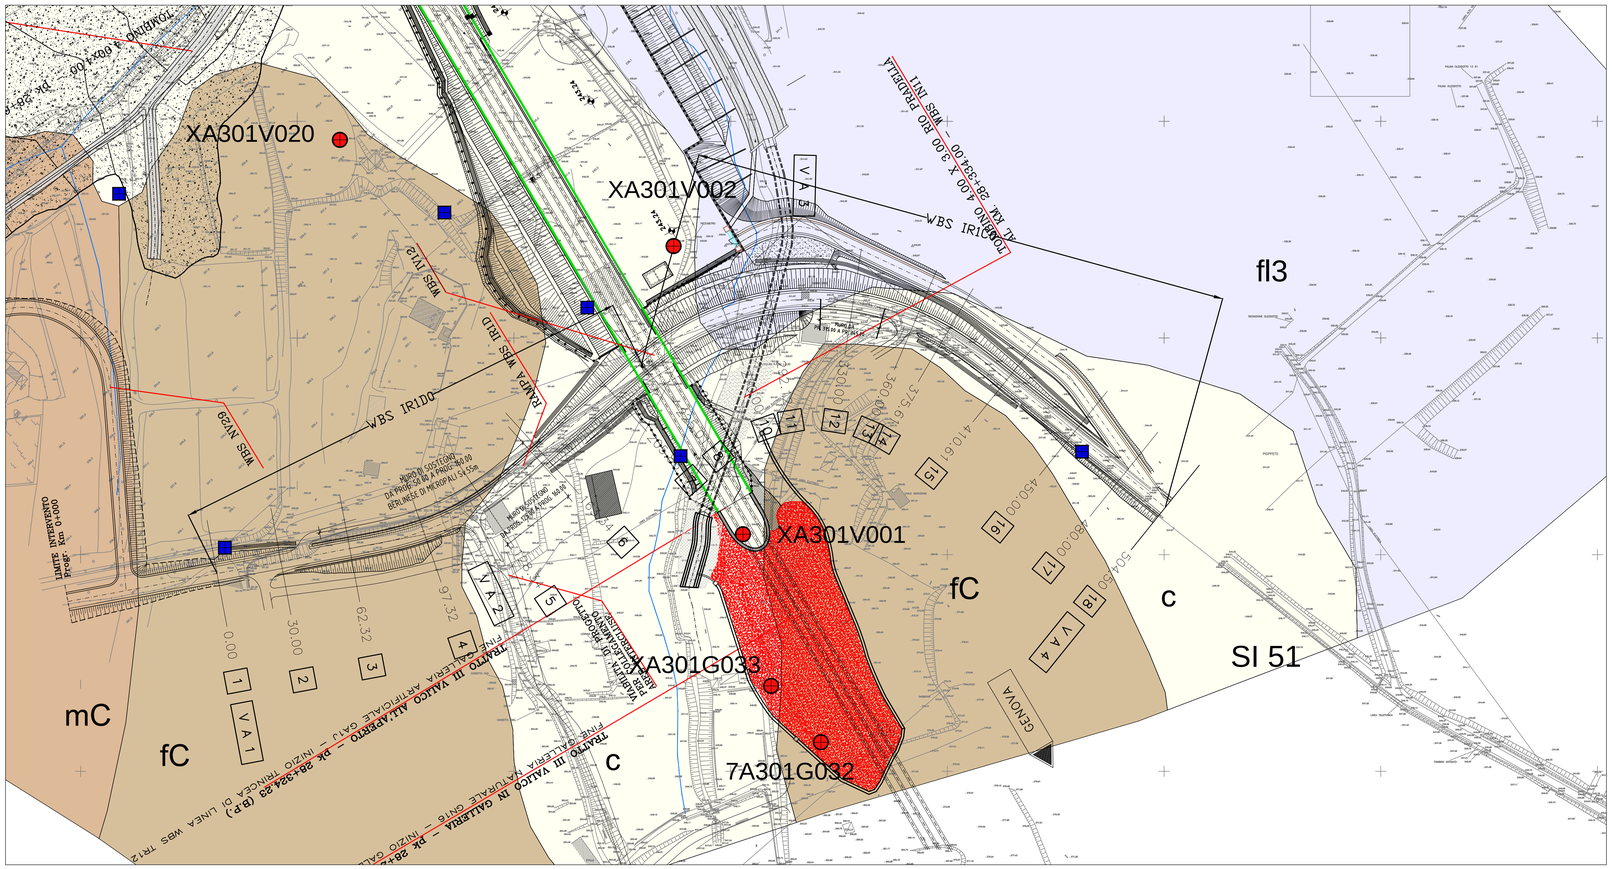
XA301V020
XA301V002
XA301V001
XA301G033
7A301G032
fl3
fC
c
mC
SI 51
WBS IR1D0
WBS IR12
WBS NV29
RAMPA WBS IR1D
TOMBINO 4.00 X 3.00 RIO PRADTELLA
WBS IR1D0 - PK 28+334.00
TRATTO III VALICO IN GALLERIA ARTIFICIALE GA1U - INIZIO RINCEA DI LINEA WBS TR12
TRATTO III VALICO IN GALLERIA - PK 28+324.20 (B.P.)
TRATTO III VALICO ALL'APERTO - PK 28+324.20 (B.P.)
TRATTO III VALICO IN GALLERIA TAUPALE GN16 - INIZIO GALLERIA ARTIFICIALE GA1U
PARTE INTERAMENTE IN GALLERIA
PARTE IN VIADOTTO
PARTE IN RILEVATO
PARTE IN TRATTO A CIELO APERTO
PARTE IN TRATTO A CIELO APERTO
PARTE IN TRATTO A CIELO APERT