PLANIMETRIA DI PROGETTO

Scala 1:500

PROVINCIA : ALESSANDRIA
COMUNE : ARQUATA SCRIVIA

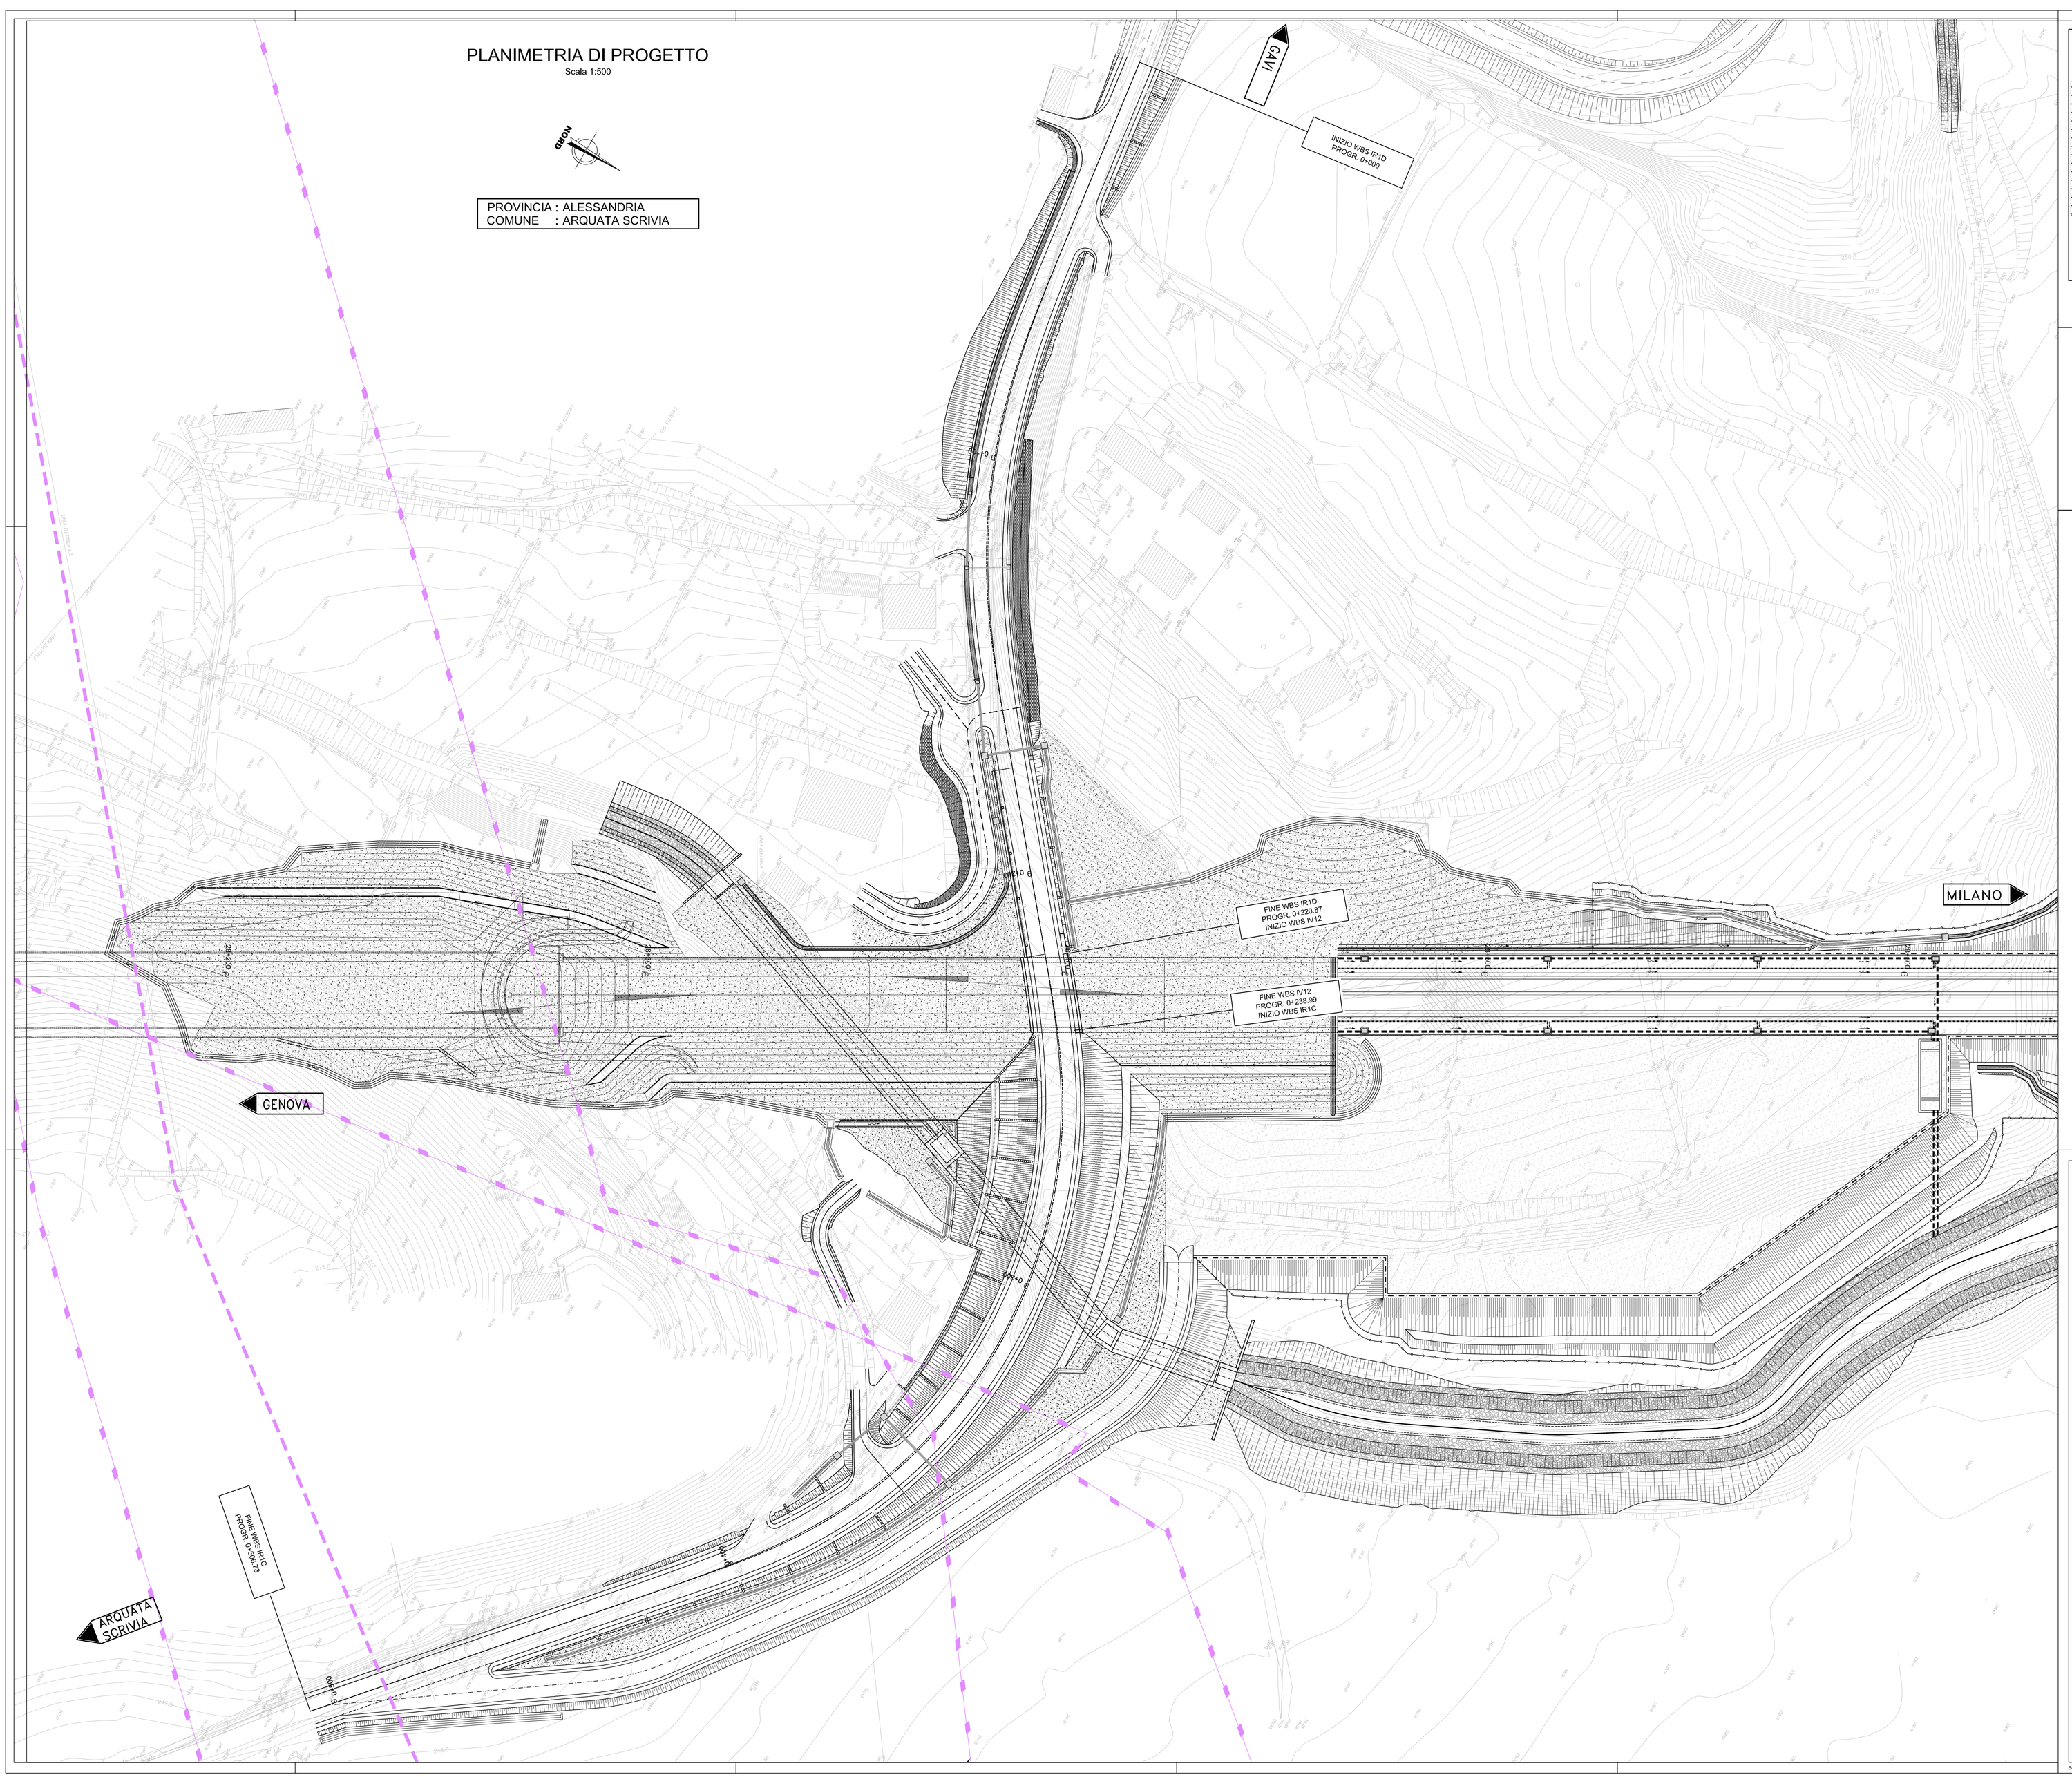

KEY-PLAN

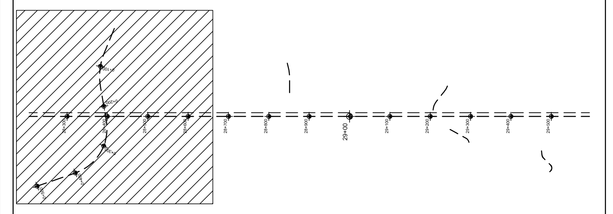

LEGENDA

1	ETTOMETRICA		MURO DI SOSTEGNO
KM 1	CHILOMETRICA		BARRIERA ANTIRUMORE
245	QUOTA ALTIMETRICA		RECINZIONE FERROVIARIA
DIREZIONE	DIREZIONI		PARAPETTO
	DIREZIONE NORD GEOGRAFICO		ACCESSO ALLA LINEA
	TRINCEA CON CANALETTA		CANALETTE PREFABBRICATE
	RILEVATO CON ARGINELLO		FOSSO DRENANTE

LEGENDA

PEAT	ELETTRODOTTI ED IMPIANTI ELETTRICI A.T.
PEMT	ELETTRODOTTI ED IMPIANTI ELETTRICI M.T.
PEBT	ELETTRODOTTI ED IMPIANTI ELETTRICI B.T.
PGTU	OLEODOTTI E METANODOTTI
	SOTTOSERVIZI DA DISMETTERE
	SOTTOSERVIZI ESISTENTI
	SOTTOSERVIZI DA REALIZZARE

COMMITTENTE:

RFI RETE FERROVIARIA ITALIANA
GRUPPO FERROVIE DELLO STATO ITALIANE

ALTA SORVEGLIANZA:

ITALFERR
GRUPPO FERROVIE DELLO STATO ITALIANE

GENERAL CONTRACTOR:

Consorzio Collegamenti Integrati Veloci

INFRASTRUTTURE FERROVIARIE STRATEGICHE DEFINITE DALLA LEGGE OBIETTIVO N.443/01

TRATTA A.V./A.C. TERZO VALICO DEI GIOVI
PROGETTO ESECUTIVO

Rampa Sud
Cavalcaferrovia Strada Comunale Arquata Scrivia-Gavi alla Pk 28+401

Planimetria sottoservizi interferenti

GENERAL CONTRACTOR	DIRETTORE LAVORI	SCALA:
Consorzio Cociv Ing. P.P. Marcheselli		1:500

COMMESSA	LOTTO	FASE	ENTE	TIPO DOC.	OPERA/DISCIPLINA	PROGR.	REV.
I G 5 1	0 2	E	C V	P 8	I R 1 C 0 0	0 0 1	A

PROGETTAZIONE

Rev.	Descrizione emissione	Redatto	Data	Verificato	Data	Progettista Integratore	Data	IL PROGETTISTA
A00	Prima emissione	ALPINA	27/09/2013	ALPINA	27/09/2013	A. Palomba	30/09/2013	Dott. Ing. Alberto Piccinelli Ordine Ingegneri Prov. TO n. 6271 R

n. Elab.

Nome File: IG51-02-E-CV-PR-IR1C-00-001-A00

CUP: F81H92000000008

Scala di plot: 1: