PLANIMETRIA DI PROGETTO

Scala 1:500

PROVINCIA : ALESSANDRIA
COMUNE : ARQUATA SCRIVIA

NORD

GAVI

MILANO

GENOVA

ARQUATA SCRIVIA

Art.116 (Art. 39 N.C.d.S)
D=60cm
cl2
Ø90 h= 4.00
Progr. 0.00
Art.116 (Art. 39 N.C.d.S)
D=60cm
cl2

Art.112 (Art. 39 N.C.d.S)
A=90cm
cl2
Ø60 h= 3.50
Progr. 0+6.28

Art.112 (Art. 39 N.C.d.S)
A=90cm
cl2
Ø60 h= 3.50
Progr.

Art.86 (Art. 39 N.C.d.S)
A=90cm
cl2
Ø60 h= 3.50
Progr. 0+78

Art.112 (Art. 39 N.C.d.S)
A=90cm
cl2
Ø60 h= 3.50
Progr. 0+108.00

Art.112 (Art. 39 N.C.d.S)
A=90cm
cl2
Ø60 h= 3.50
Progr. 0+51

Art.112 (Art. 39 N.C.d.S)
A=90cm
cl2
Ø60 h= 3.50
Progr.

Art.112 (Art. 39 N.C.d.S)
A=90cm
cl2
Ø60 h= 3.50
Progr. 0+147

Art.112 (Art. 39 N.C.d.S)
A=90cm
cl2
Ø60 h= 3.50
Progr.

Art.112 (Art. 39 N.C.d.S)
A=90cm
cl2
Ø60 h= 3.50
Progr.

Art.112 (Art. 39 N.C.d.S)
A=90cm
cl2
Ø60 h= 3.50
Progr. 0+304

Art.116 (Art. 39 N.C.d.S)
D=60cm
cl2
Ø90 h= 4.00
Progr. 0+506.74
Art.116 (Art. 39 N.C.d.S)
D=60cm
cl2

Art.112 (Art. 39 N.C.d.S)
A=90cm
cl2
Ø60 h= 3.50
Progr.

Art.174 (Art. 21 N.C.d.S)	
A=60x60cm	
cl2	
Ø60 h= 3.50	
Progr. da 0+312 a 0+370	N. 4

Art.86 (Art. 39 N.C.d.S)
A=90cm
cl2
Ø60 h= 3.50
Progr. 0+379

Art.112 (Art. 39 N.C.d.S)
A=90cm
cl2
Ø60 h= 3.50
Progr.

STRISCIA CONTINUA SPESSORE=12cm LUNGHEZZA=11.00m

STRISCIA CONTINUA SPESSORE=10cm LUNGHEZZA=12.00m

INIZIO WBS IR1D PROGR. 0+000

STRISCIA CONTINUA SPESSORE=12cm LUNGHEZZA=29.00m

STRISCIA DISCONTINUA SPESSORE=10cm LUNGHEZZA=35.00m

STRISCIA CONTINUA SPESSORE=12cm LUNGHEZZA=82.00m

STRISCIA DISCONTINUA SPESSORE=10cm LUNGHEZZA=15.00m

STRISCIA CONTINUA SPESSORE=10cm LUNGHEZZA=63.50m

STRISCIA CONTINUA SPESSORE=10cm LUNGHEZZA=45.00m

STRISCIA CONTINUA SPESSORE=12cm LUNGHEZZA=48.00m

STRISCIA DISCONTINUA SPESSORE=12cm LUNGHEZZA=16.00m

FINE WBS IR1D PROGR. 0+220.87
INIZIO WBS IV12

FINE WBS IV12 PROGR. 0+238.99
INIZIO WBS IR1C

STRISCIA CONTINUA SPESSORE=10cm LUNGHEZZA=160.00m

STRISCIA CONTINUA SPESSORE=12cm LUNGHEZZA=157.50m

STRISCIA CONTINUA SPESSORE=10cm LUNGHEZZA=6.00m

STRISCIA DISCONTINUA SPESSORE=10cm LUNGHEZZA=40.00m

STRISCIA CONTINUA SPESSORE=12cm LUNGHEZZA=6.00m

STRISCIA CONTINUA SPESSORE=12cm LUNGHEZZA=139.00m

STRISCIA DISCONTINUA SPESSORE=12cm LUNGHEZZA=39.00m

FINE WBS IR1C PROGR. 0+506.73

STRISCIA CONTINUA SPESSORE=12cm LUNGHEZZA=418.00m

STRISCIA CONTINUA SPESSORE=10cm LUNGHEZZA=95.00m

STRISCIA DISCONTINUA SPESSORE=10cm LUNGHEZZA=20.00m

STRISCIA DISCONTINUA SPESSORE=10cm LUNGHEZZA=160.00m

LEGENDA

ISCRIZIONE DI DARE LA PRECEDENZA SU STRADE CON V ≤ 50 Km/h
Scala 1:100

Art.148 (Art.40 Cod. Str.)

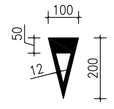

ISCRIZIONE DI STOP SU STRADE CON V ≤ 50 Km/h
Scala 1:100

Art.148 (Art.40 Cod. Str.)

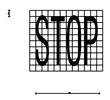

UBICAZIONE SEGNALI LATERALI
Scala 1:50

Art.81 (Art.39 Cod. Str.)

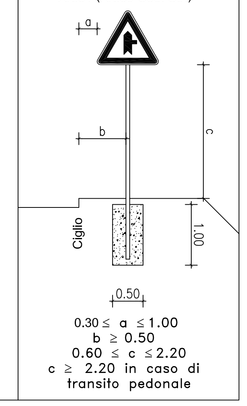

0.30 ≤ a ≤ 1.00
b ≥ 0.50
0.60 ≤ c ≤ 2.20
c ≥ 2.20 in caso di transito pedonale

N.B.: per le dimensioni, i colori e le caratteristiche dei segnali indicati nella tavola si rimanda al D.P.R. del 16.12.1992 n° 495 e successive modifiche.
N.B.: in corrispondenza delle intersezioni andra' apposto apposito cartello con il nome della strada come previsto dal D.P.R. del 16.12.1992 n° 495 e successive modifiche.

STRISCE LONGITUDINALI DI SEGNALETICA ORIZZONTALE
Scala 1:100

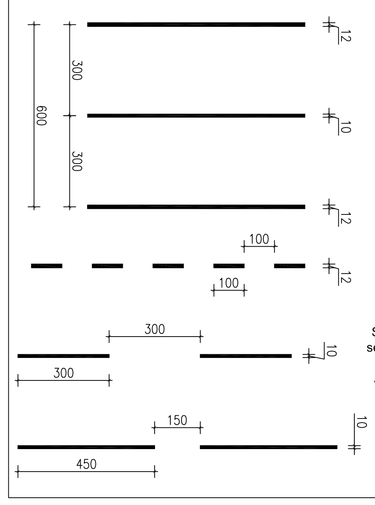

Strisce di margine della carreggiata
Art.141 (Art.40 Cod. Str.)

Strisce di separazione dei sensi di marcia
Art.139 (Art.40 Cod. Str.)

Strisce di margine della carreggiata
Art.141 (Art.40 Cod. Str.)

Strisce di margine della carreggiata in corrispondenza di accessi laterali
Art.141 (Art.40 Cod. Str.)

Strisce di separazione dei sensi di marcia con velocità inferiore a 50 Km/h
Art.139 (Art.40 Cod. Str.)

Strisce di preavviso all'approssimarsi di una striscia continua
Art.139 (Art.40 Cod. Str.)

LEGENDA BARRIERE

BARRIERA METALLICA CLASSE "N2" BORDO LATERALE - LUNGHEZZA TOT.=334.775
da Progr. 0+0.000 a Progr. 0+36.007 L= 36.007
da Progr. 0+27.300 a Progr. 0+112.275 L= 84.975
da Progr. 0+124.762 a Progr. 0+155.714 L= 30.952
da Progr. 0+281.028 a Progr. 0+351.661 L= 70.633
da Progr. 0+281.356 a Progr. 0+393.564 L= 112.208

BARRIERA METALLICA CLASSE "H2" DA BORDO PONTE - LUNGHEZZA TOT.=82.245
da Progr. 0+173.755 a Progr. 0+238.204 L= 64.449
da Progr. 0+221.860 a Progr. 0+239.656 L= 17.796

BARRIERA METALLICA CLASSE "H2" DA BORDO LATERALE - LUNGHEZZA TOT.=109.061
da Progr. 0+176.416 a Progr. 0+216.772 L= 40.356
da Progr. 0+239.656 a Progr. 0+276.143 L= 36.487
da Progr. 0+243.423 a Progr. 0+275.641 L= 32.218

CHIAVE DI LETTURA DELLE TABELLE DELLA SEGNALETICA VERTICALE

A= LATO PER CARTELLI TRIANGOLARI E OTTAGONALI
L= LUNGHEZZA PER CARTELLI RETTANGOLARI
D= DIAMETRO PER CARTELLI CIRCOLARI

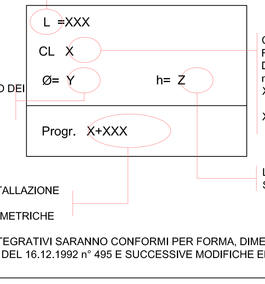

CLASSE DELLA PELLICOLA RETRORIFLETTENTE COME DA D.M. L.L.P.P. 31.03.1995 n° 1584
X=1 A NORMALE RISPOSTA LUMINOSA
X=2 AD ALTA RISPOSTA LUMINOSA

LUNGHEZZA DEI SUPPORTI

DIAMETRO E NUMERO DEI SUPPORTI PER L'INSTALLAZIONE

PROGRESSIVA DI INSTALLAZIONE DEL CARTELLO O COORDINATE PLANIMETRICHE

NOTA: I PANNELLI INTEGRATIVI SARANNO CONFORMI PER FORMA, DIMENSIONE E COLORE A QUANTO PREVISTO NEL D.P.R. DEL 16.12.1992 n° 495 E SUCCESSIVE MODIFICHE ED INTEGRAZIONI

COMMITTENTE: RFI RETE FERROVIARIA ITALIANA GRUPPO FERROVIE DELLO STATO ITALIANE

ALTA SORVEGLIANZA: ITALFERR GRUPPO FERROVIE DELLO STATO ITALIANE

GENERAL CONTRACTOR: Consorzio Cooperativo Costruzioni Consorzio Collegamenti Integrati Veloci

INFRASTRUTTURE FERROVIARIE STRATEGICHE DEFINITE DALLA LEGGE OBIETTIVO N.443/01

TRATTA A.V./A.C. TERZO VALICO DEI GIOVI
PROGETTO ESECUTIVO

Rampa Sud
Cavalcaferrovia Strada Comunale Arquata Scrivia-Gavi alla Pk 28+401

Planimetria di segnaletica

GENERAL CONTRACTOR	DIRETTORE LAVORI	SCALA:
Consorzio Cociv Ing. P.P. Marcheselli		1:500

COMMESSA	LOTTO	FASE	ENTE	TIPO DOC.	OPERA/DISCIPLINA	PROGR.	REV.
I G 5 1	0 2	E	C V	P 8	I R 1 C 0 X	0 0 4	B

PROGETTAZIONE

Rev.	Descrizione emissione	Redatto	Data	Verificato	Data	Progettista Integratore	Data	IL PROGETTISTA
A00	Prima emissione	ALPINA	15/07/2013	ALPINA	15/07/2013	A. Palomba	19/07/2013	Dott. Ing. Alfio Maccarone Ordine degli Ingegneri della Provincia di Torino n. 6271 R
B00	Revisione generale	ALPINA	27/09/2013	COCIV	27/09/2013	A. Palomba	30/09/2013	

n. Elab.

Nome File: IG51-02-E-CV-P8-IR1C-0X-004-B00

CUP: F81H92000000008

Scala di plot: 1: