PROFILO _WBSIR1C

SEZIONE S15

PROGRESSIVA 241.00

STERRI E RIPORTI
R1 160.53 mq.
FONDAZIONE
FO1 2.23 mq.
SCOTICO
SO1 7.54 mq.
VEGETALE
VE1 0.83 mq.
VE2 1.12 mq.
Totale: 1.95 mq.
BASE
ba1 9.00 mt.
BINDER
bi1 9.00 mt.
USURA
u1 9.00 mt.

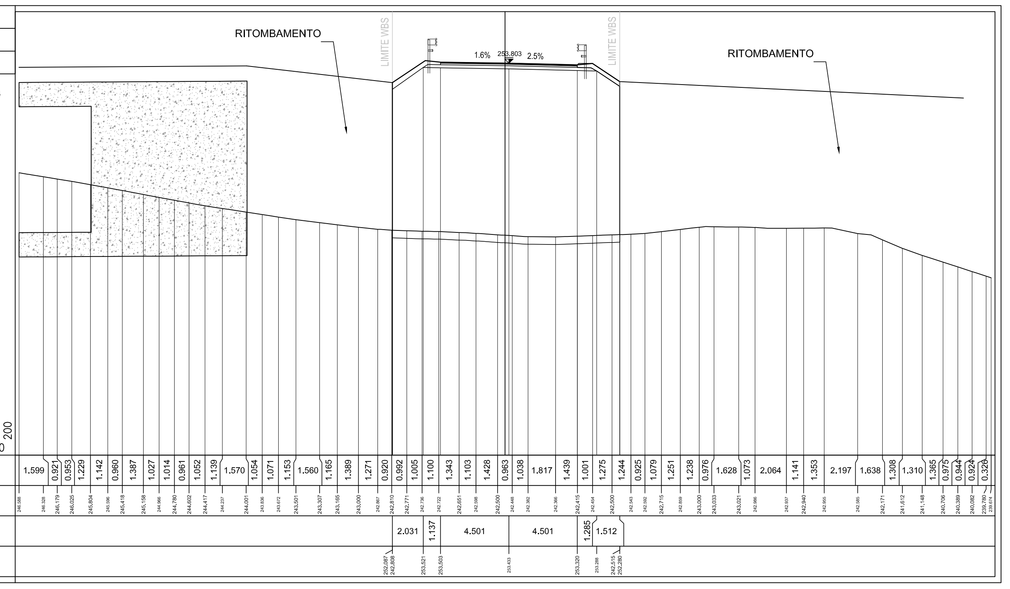

| | | |