



PROFILO LONGITUDINALE

Scala 1:1000/100

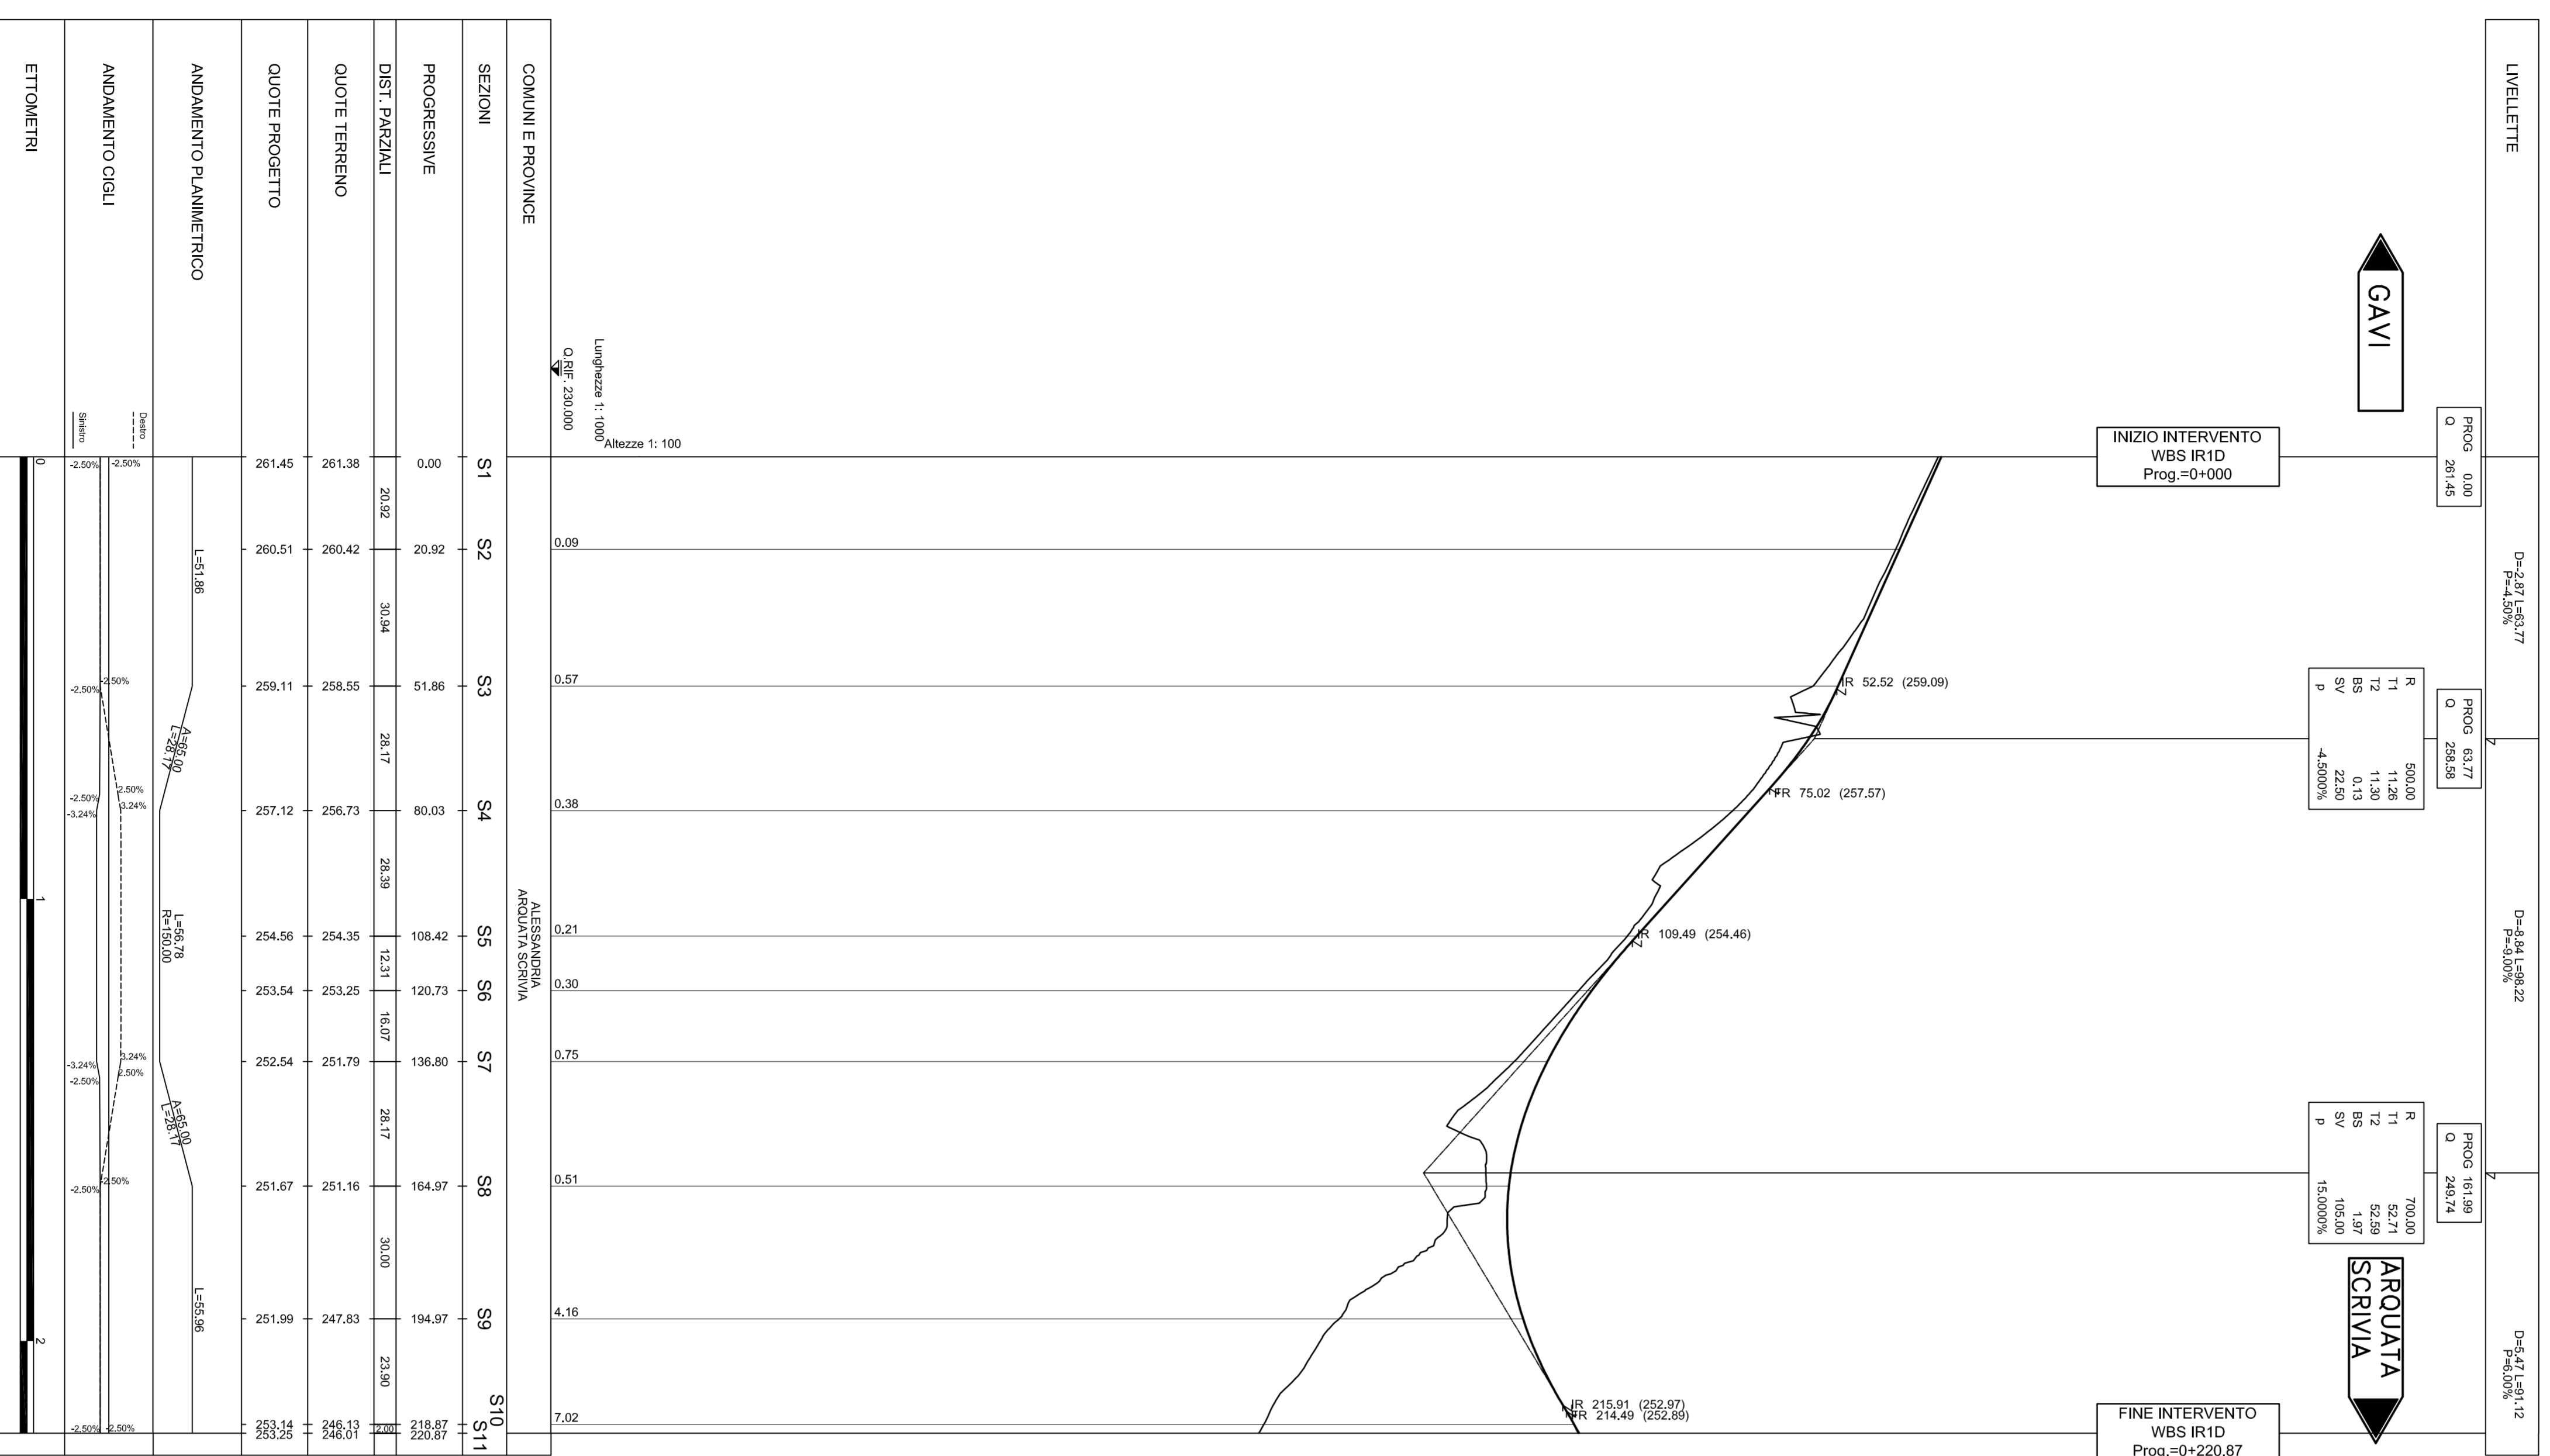


PROFILO LONGITUDINALE RIPRISTINO ACCESSO PRIVATO

Scala 1:1000/100

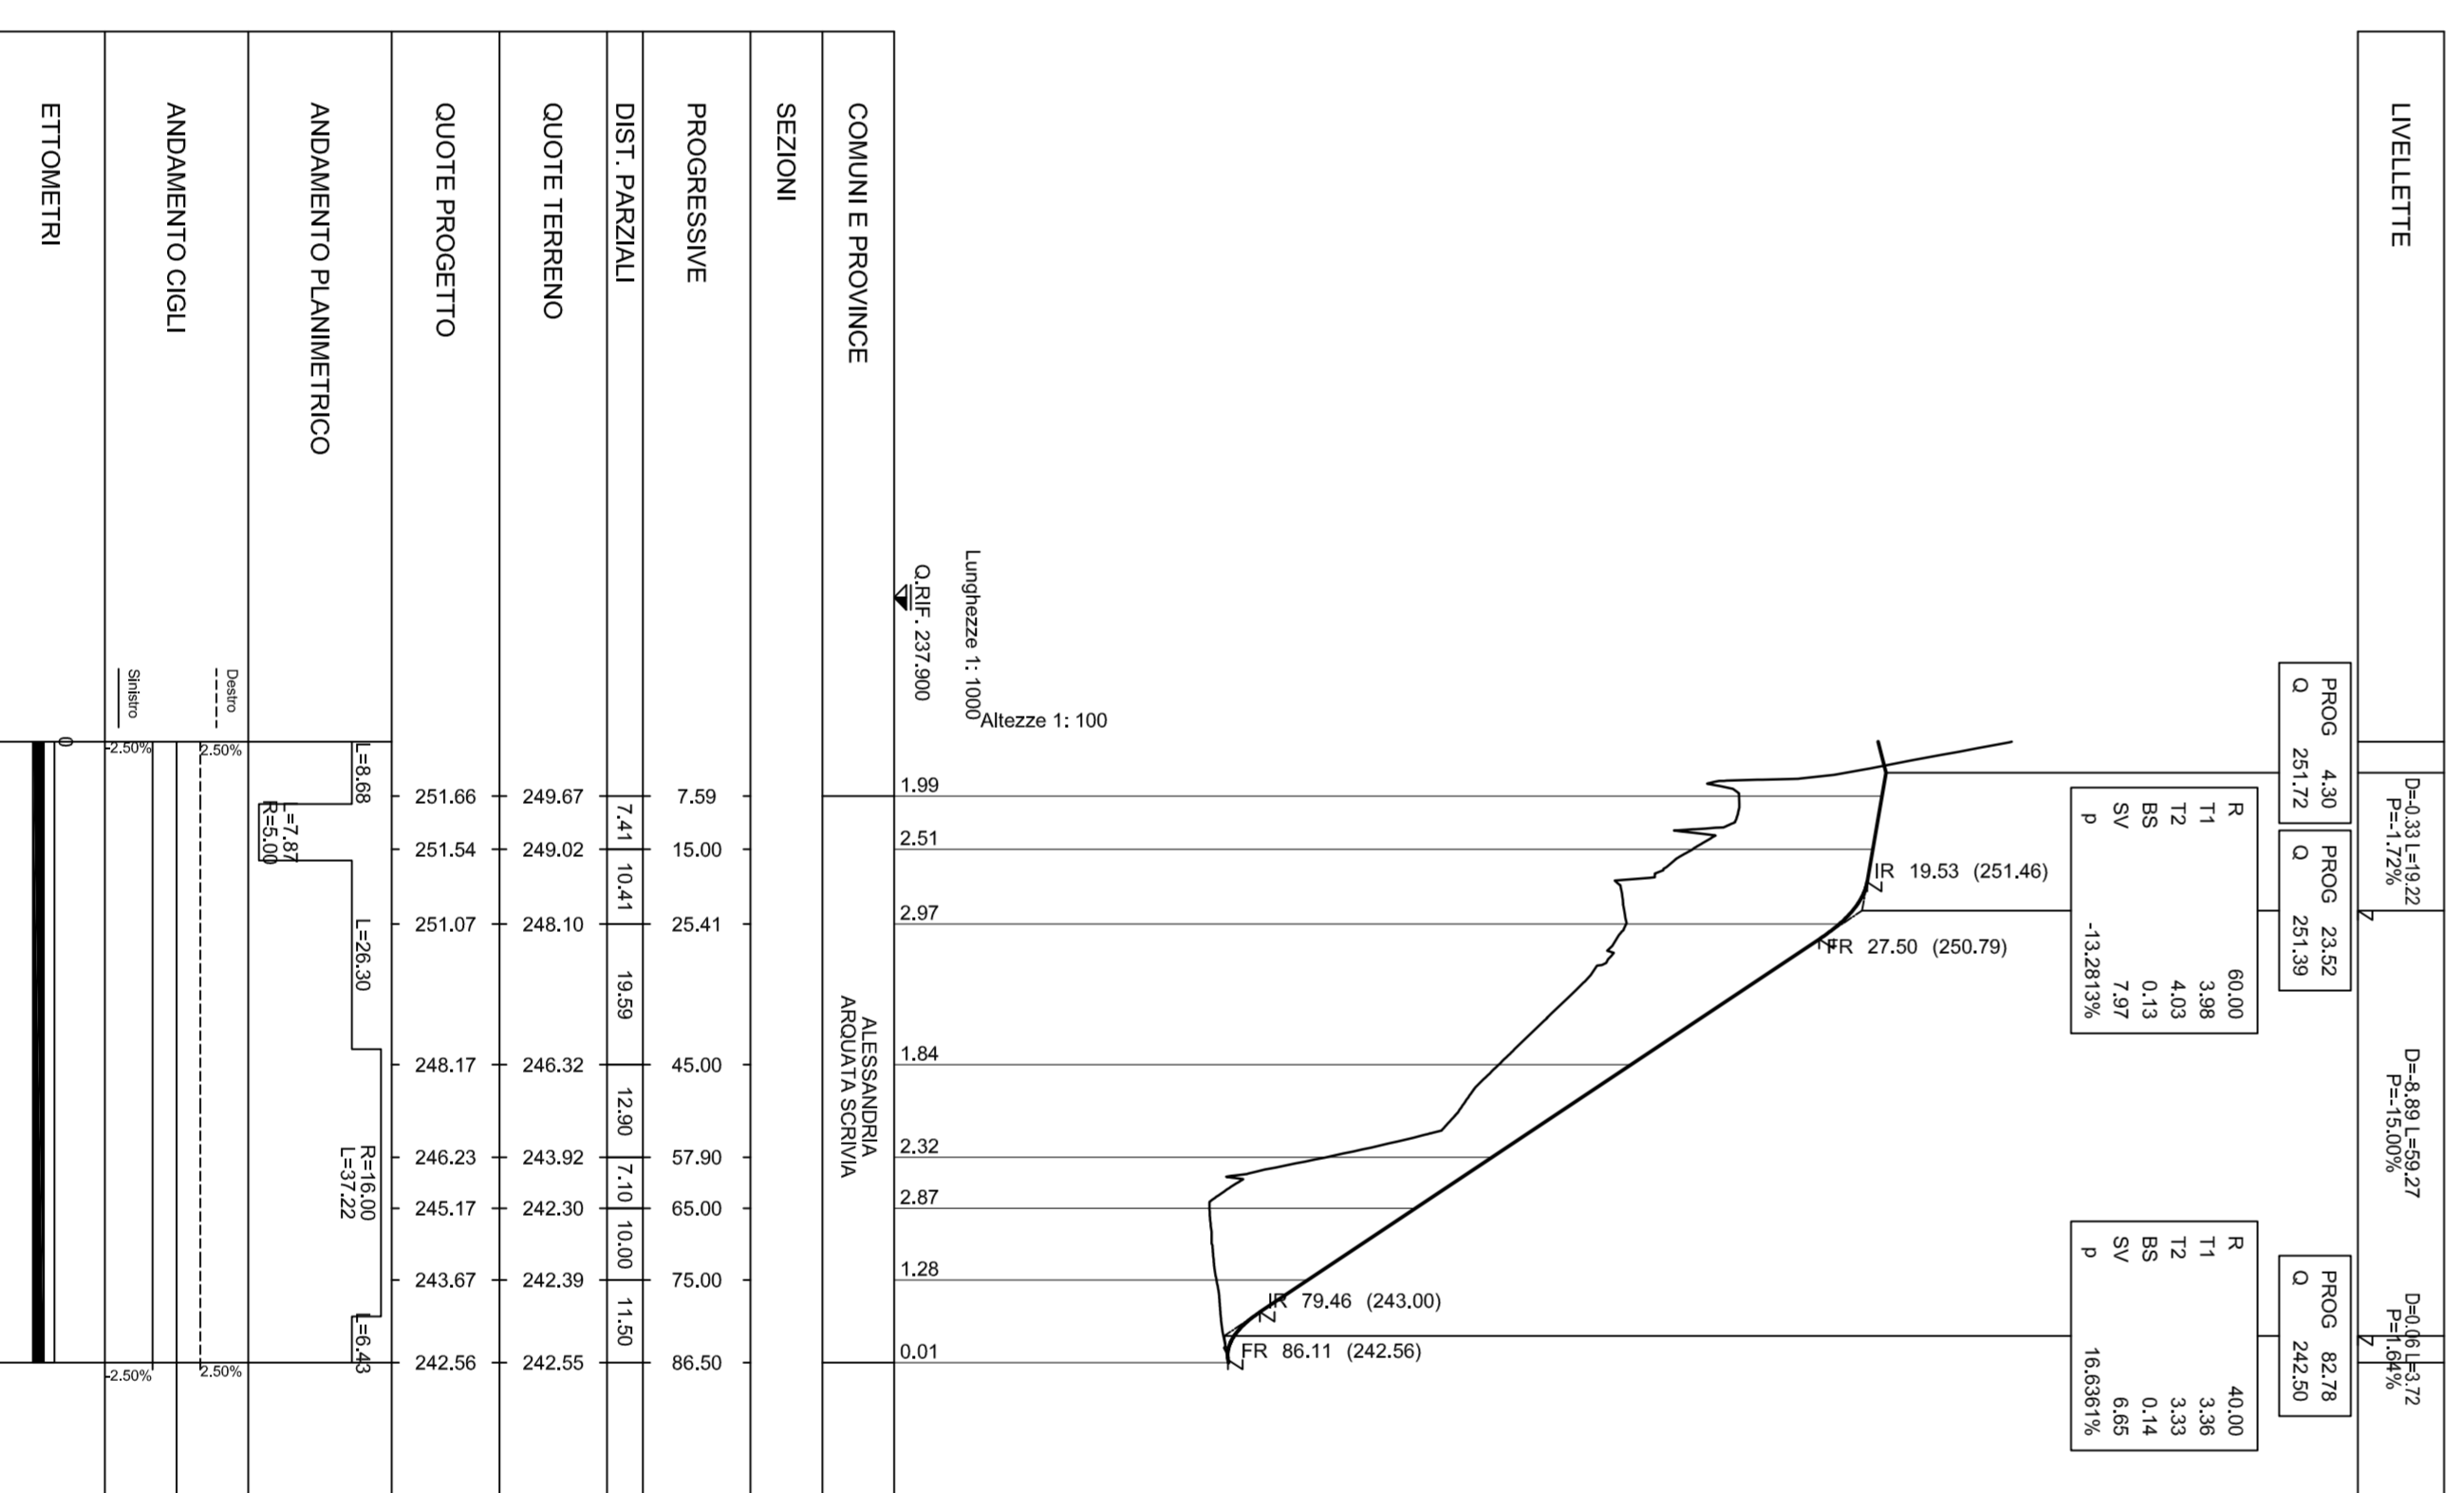

PROFILO LONGITUDINALE RAMP A SU ACCESSO PRIVATO

Scala 1:1000/100

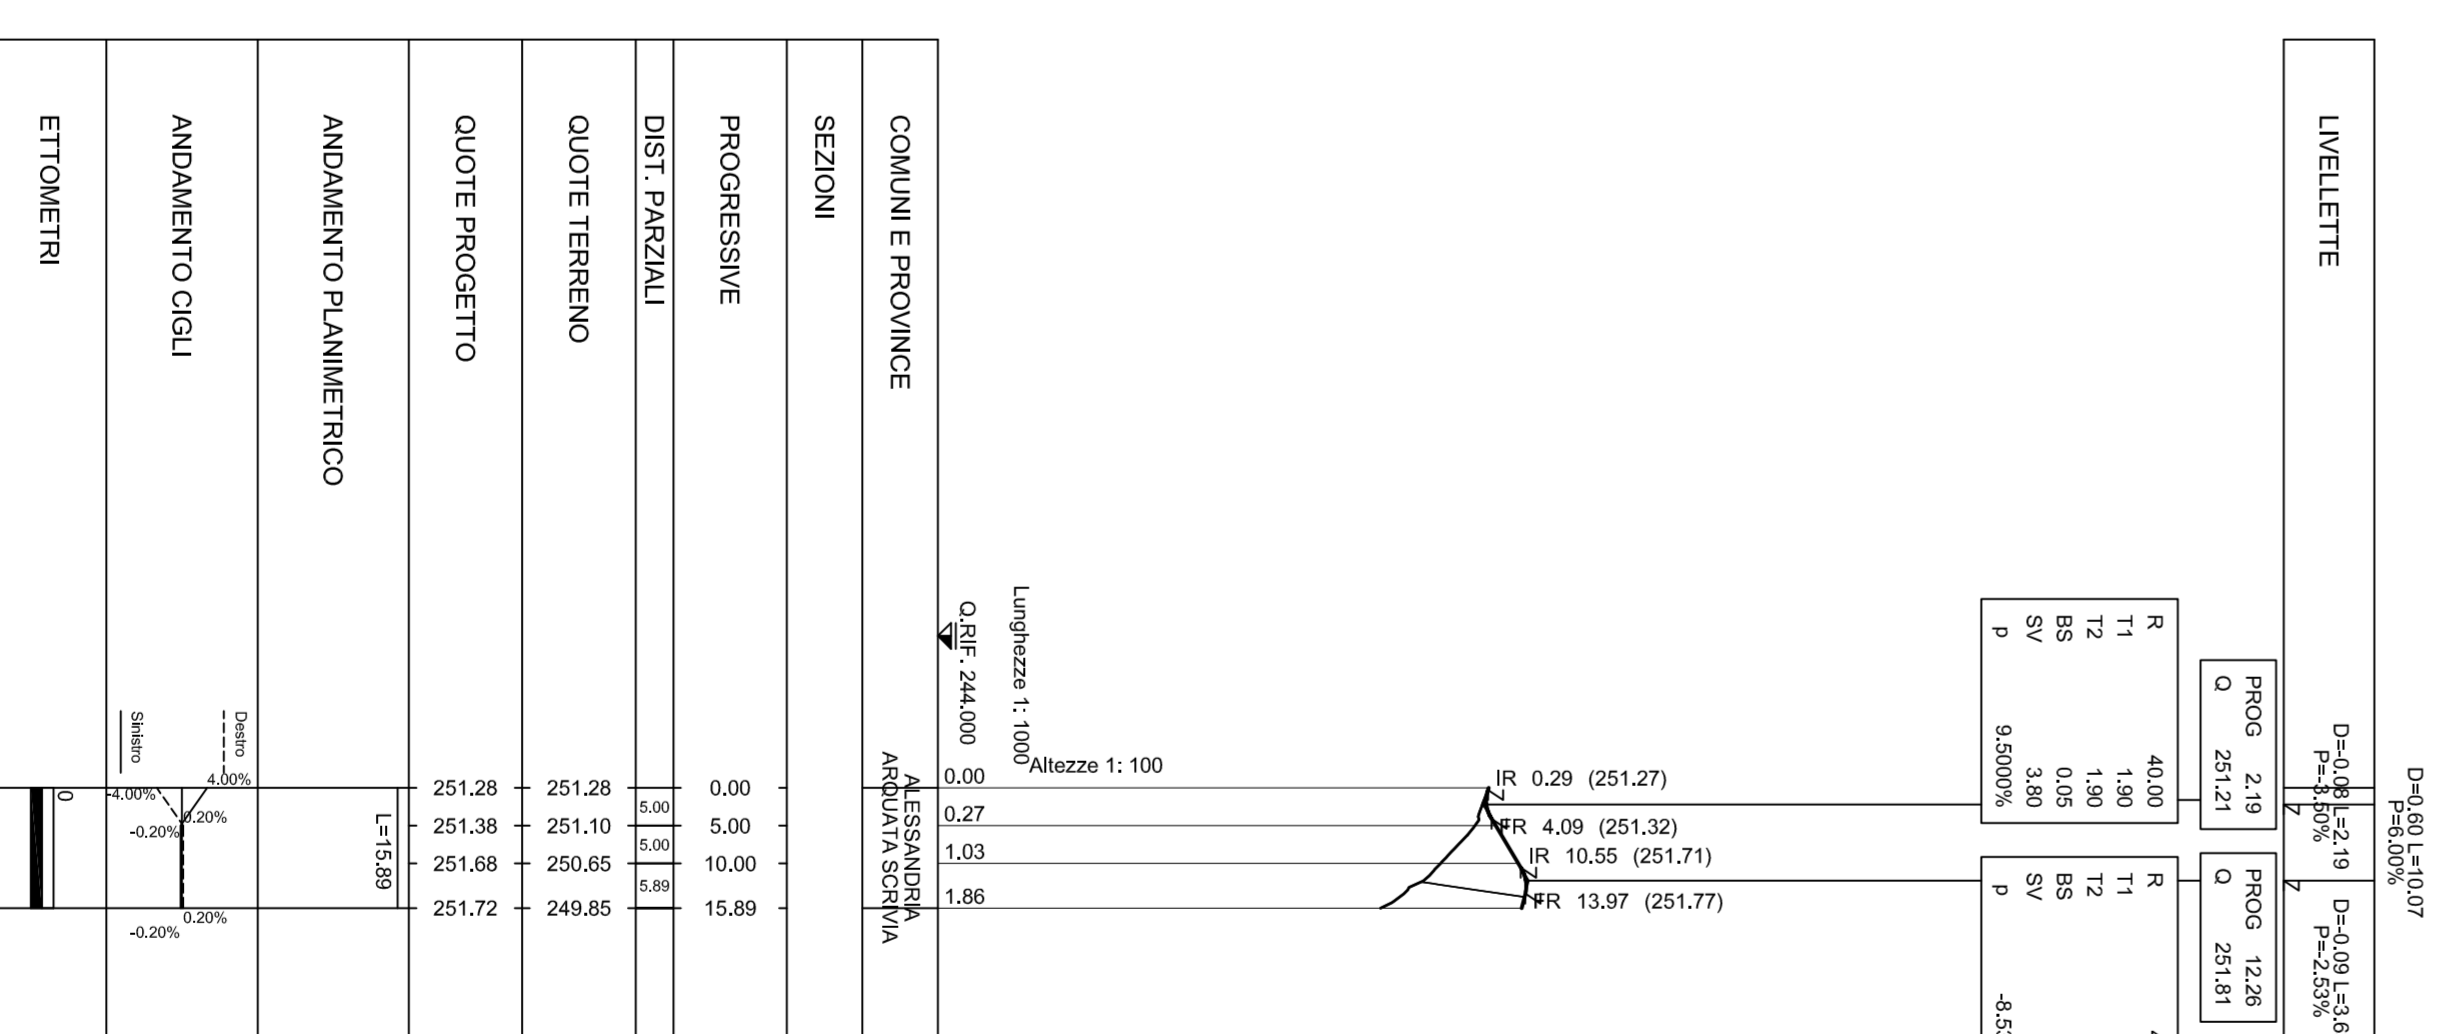

COMITENTE: ALTA SORVEGLIANZA



INFRASTRUTTURE FERROVIARIE STRATEGICHE DEFINITE DALLA LEGGE OBBLIGATIVO N.443/01 TRATTA A.V.A.C. TERZO VALICO DEI GIOVI PROGETTO ESECUTIVO

Rampa Nord
Cavalcaterra Via Strada Comunale Arquata Scrivia-Gavi alla PK 28+401
Profilo longitudinale

GENERAL CONTRACTOR: **COVY** Ing. P. M. Mammola

DIRETTORE LAVORI: **SCALA:** 1:1000/100


PROGETTISTI: **1** **9** **5** **1** **0** **2** **E** **C** **V** **F** **Z** **I** **R** **I** **D** **O** **X** **0** **0** **1** **B**


