CARTA IDROGEOLOGICA SCALA 1:1000

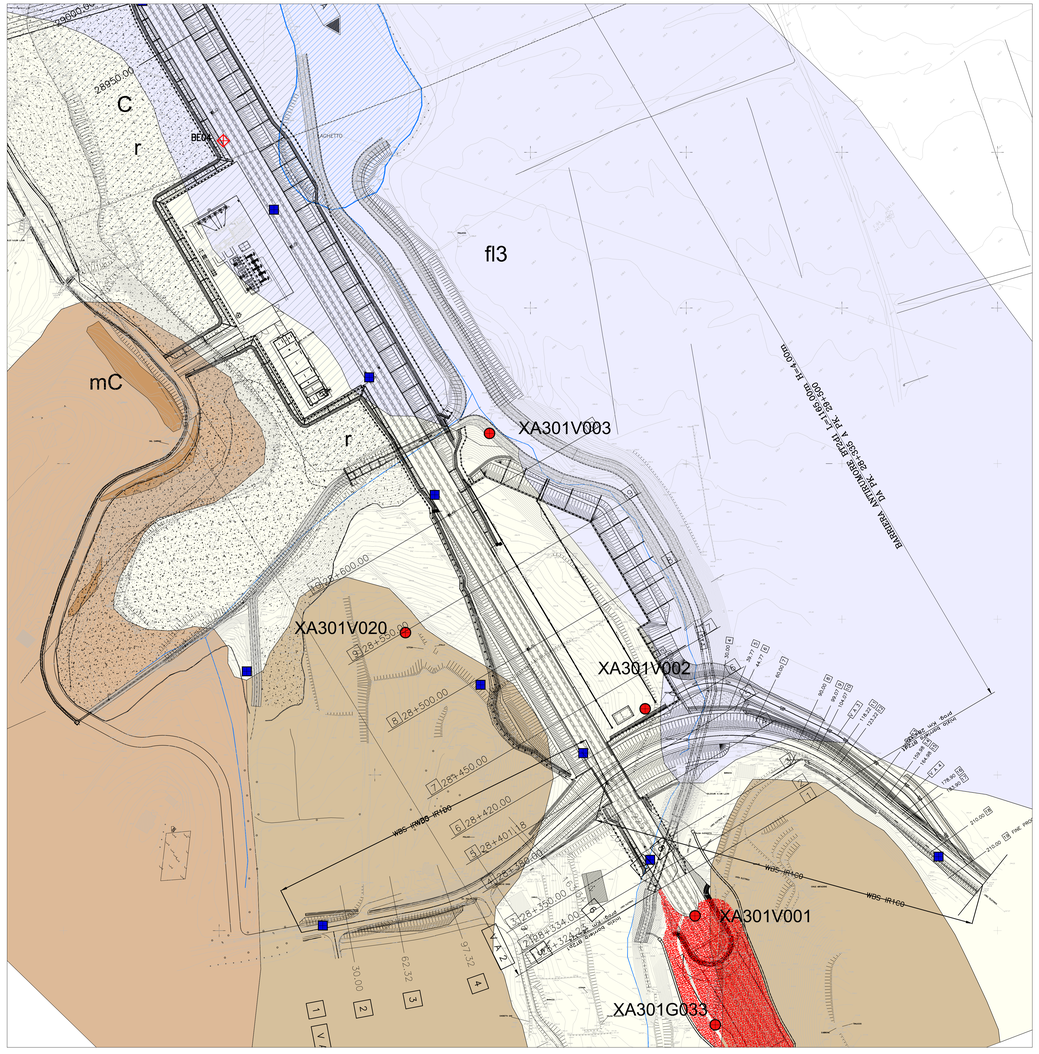
C
r
fl3
mC
r
XA301V003
XA301V020
XA301V002
XA301V001
XA301G033
BARRIERA ANTIRUMORE PROVVISORIA L=2.165,0000 H=4,0000
WBS IR100
WBS IR200
WBS IR160
WBS IR100
WBS IR100
WBS IR100