


PLANIMETRIA DI TRACCIAMENTO


Scala 1:500

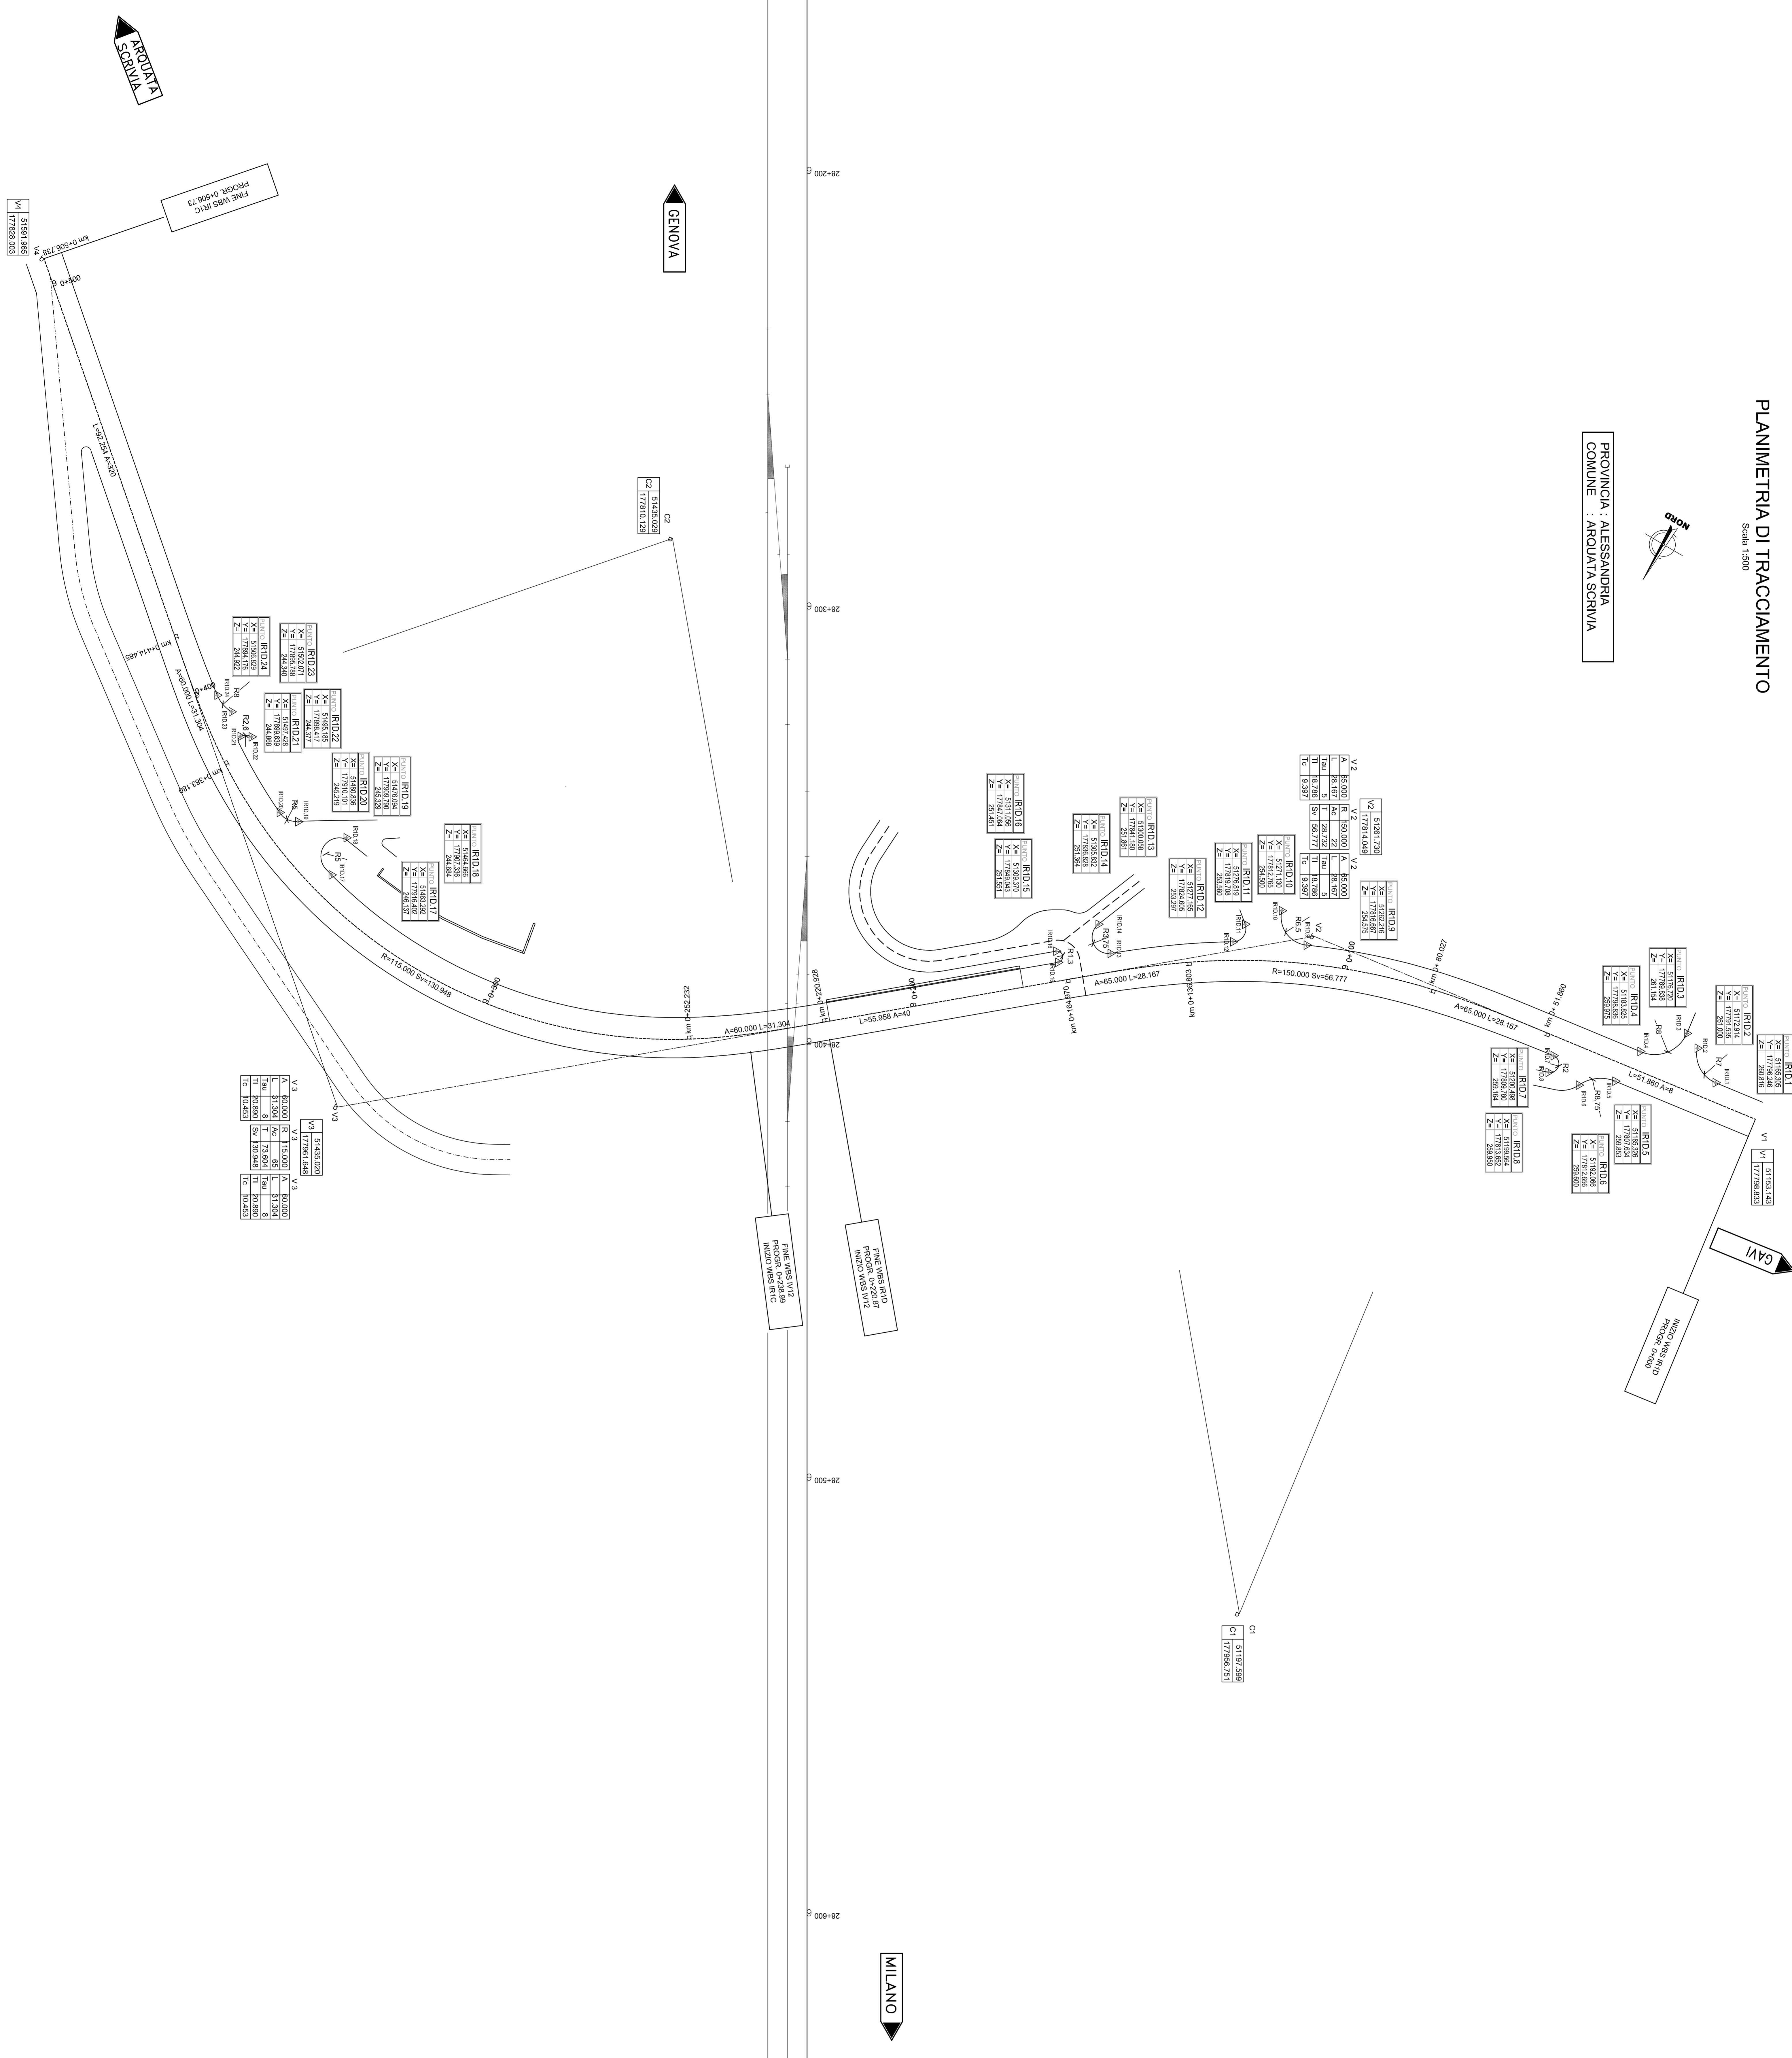


PROVINCIA : ALESSANDRIA



KEY-PLAN

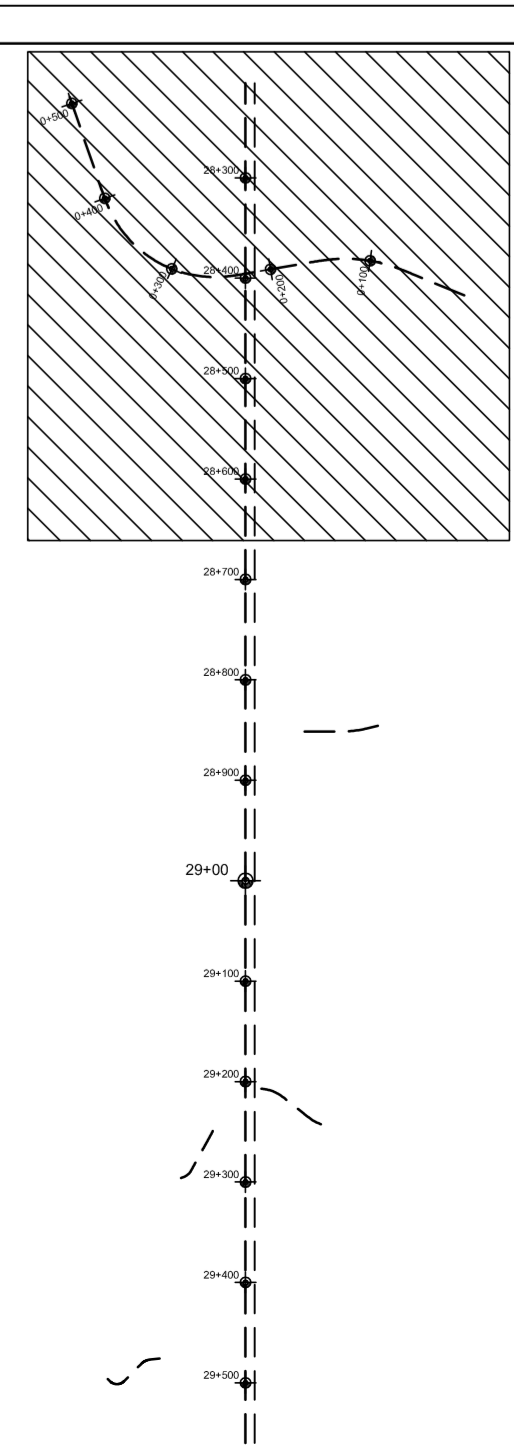

SCHEMA DATI DI TRACCIAMENTO

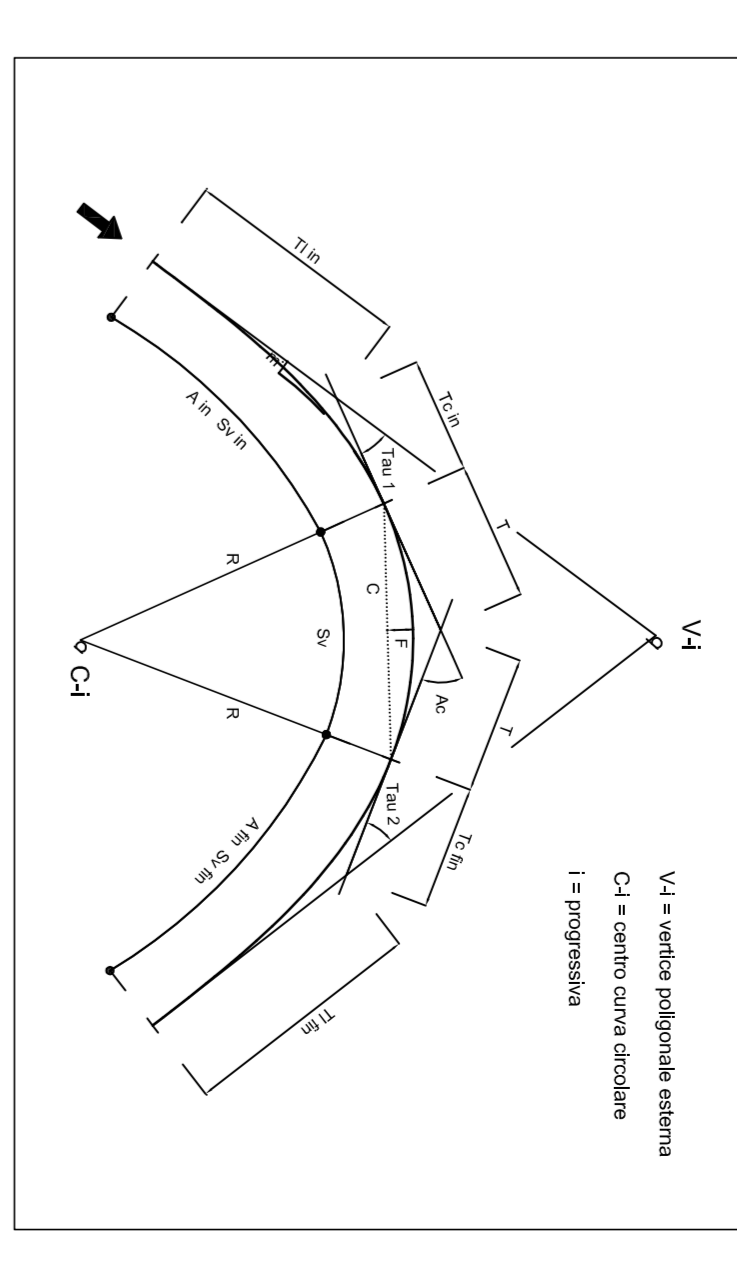

COMITENTE:
ALTA SORVEGLIANZA

GENERAL CONTRACTOR:
TRATTA A.V.A.C. TERZO VALICO DEI GIOVI
PROGETTO ESECUTIVO

GENERAL CONTRACTOR:
Planimetria di Tracciamento

COMITENTE:
IRPI
GRUPPO FERROVIARIO ITALIANO



PROGETTISTE	DATA	REVISIONE	PROGETTISTA	DATA	REVISIONE
