

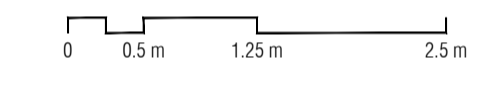



Sezioni trasversali strutture con inseguitore monoassiale
Scala 1:50

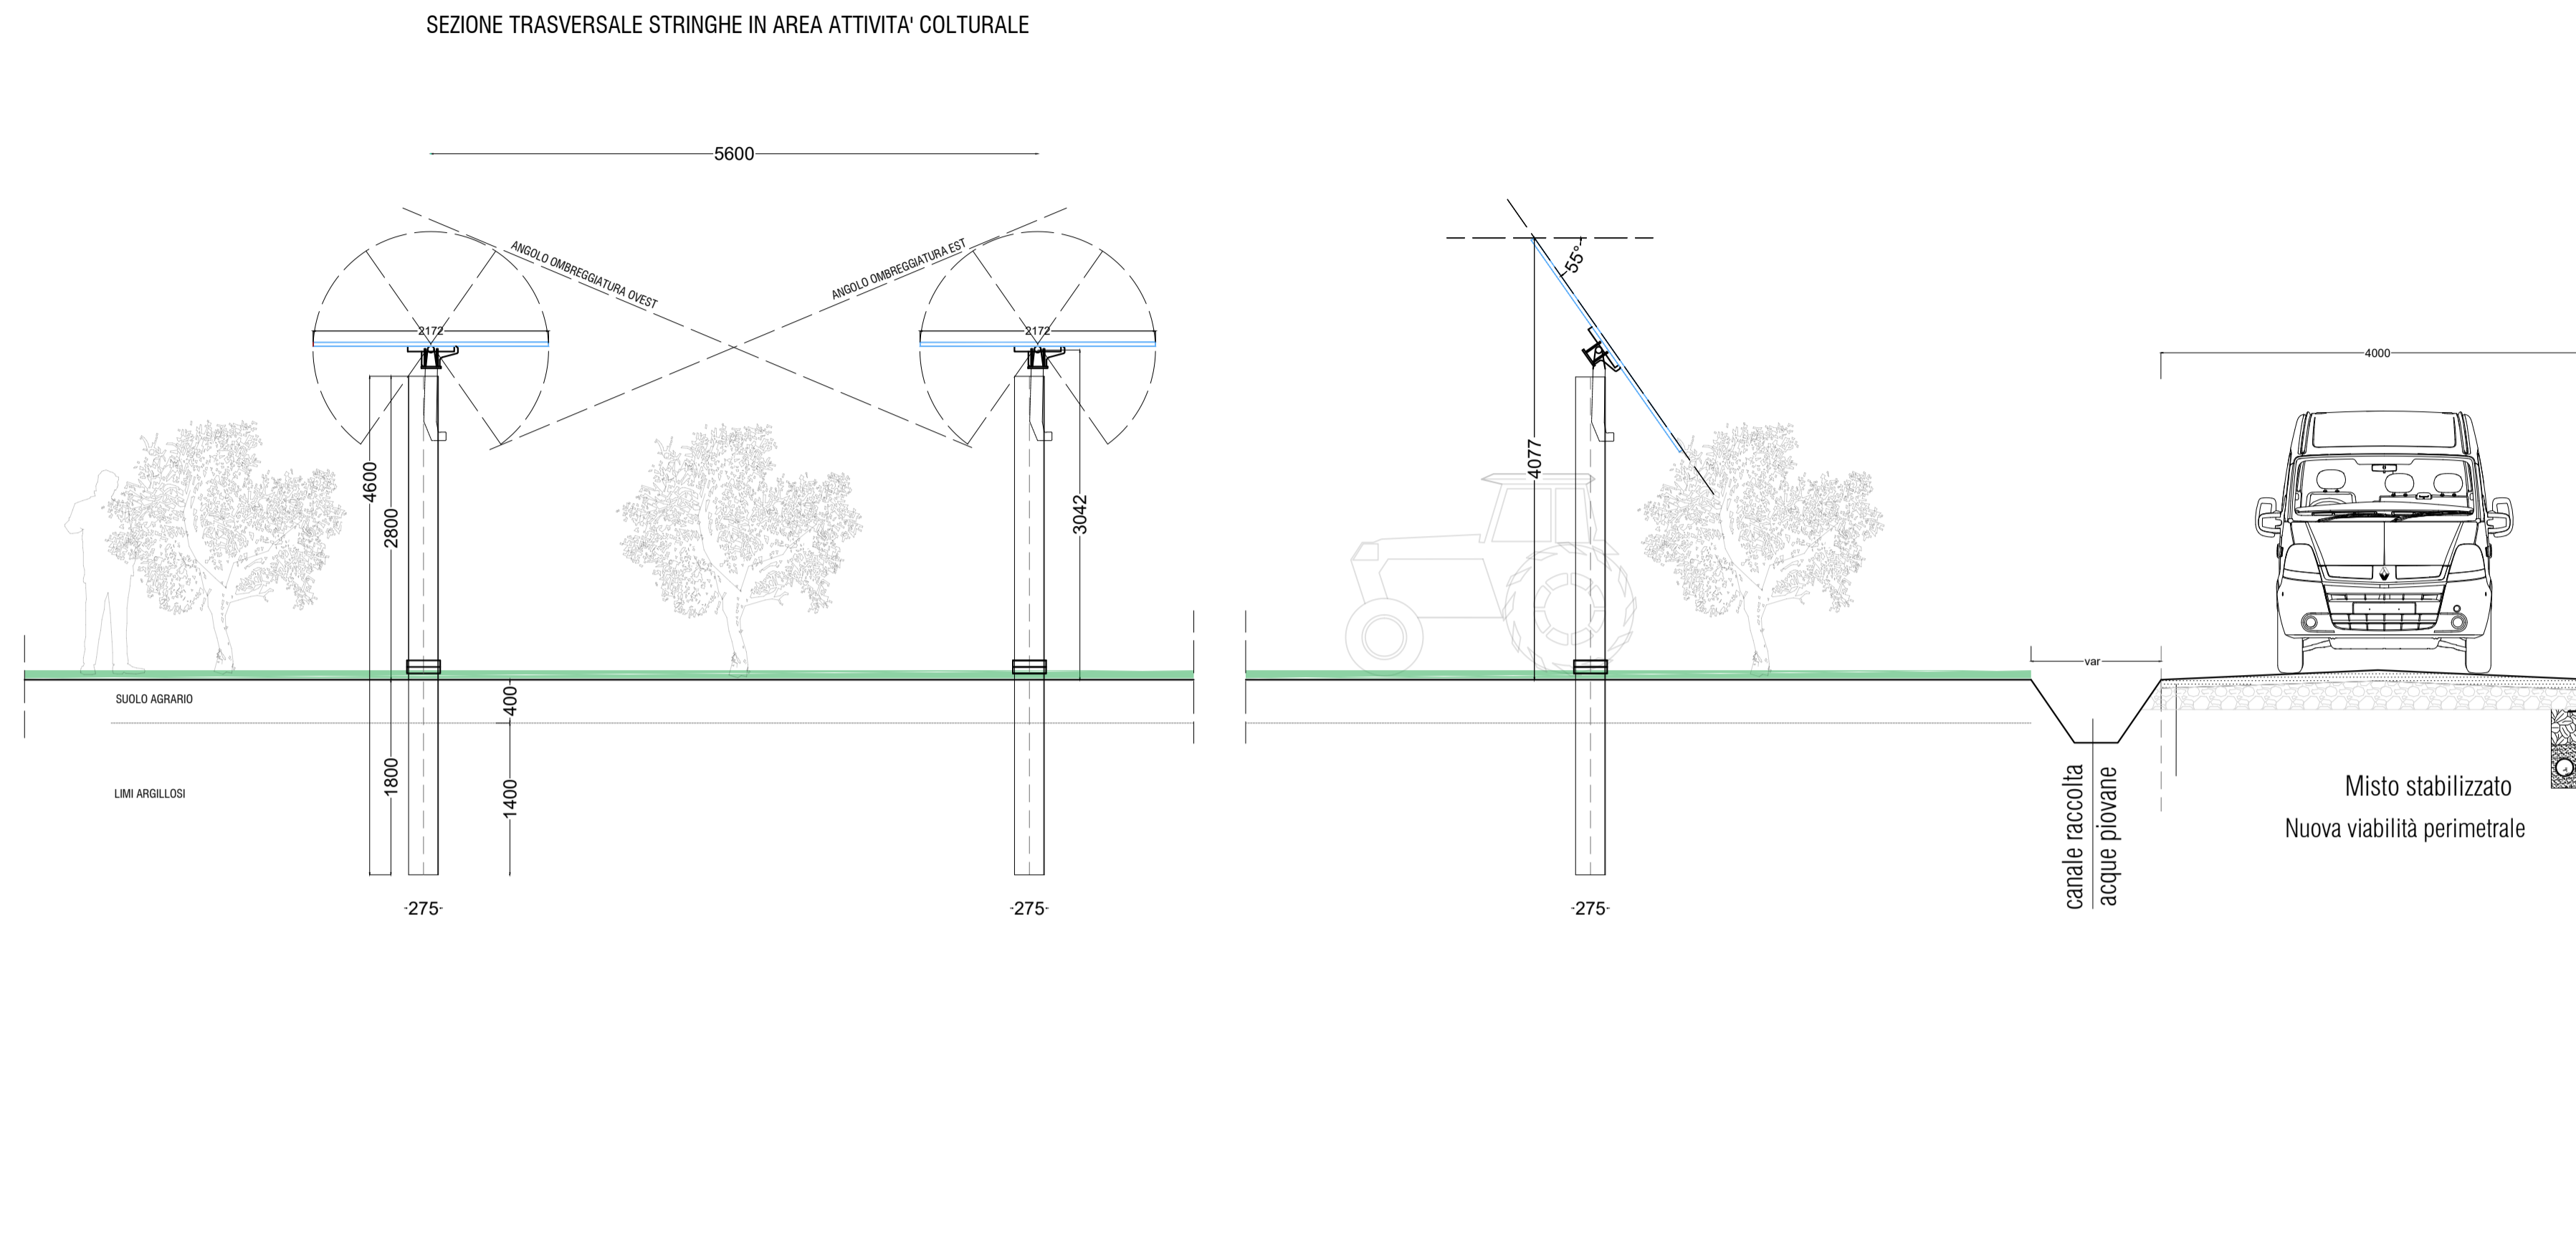



Particolare modulo
Scala 1:20

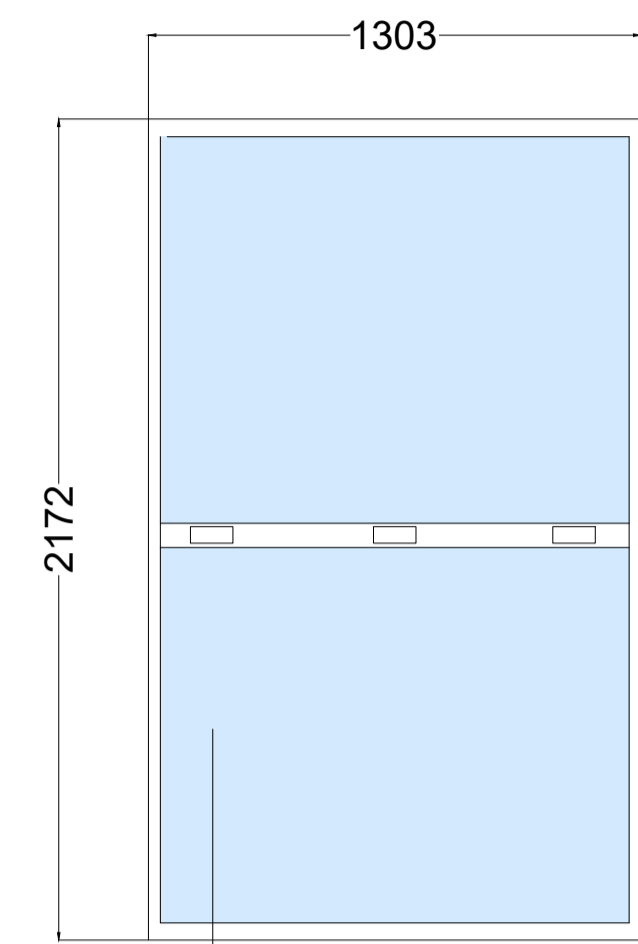

JW - HD120N
MODULO 640W

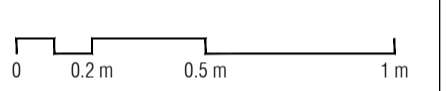

Pianta e Sezione longitudinale strutture con inseguitore monoassiale
Scala 1:100

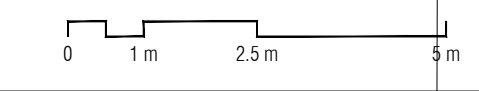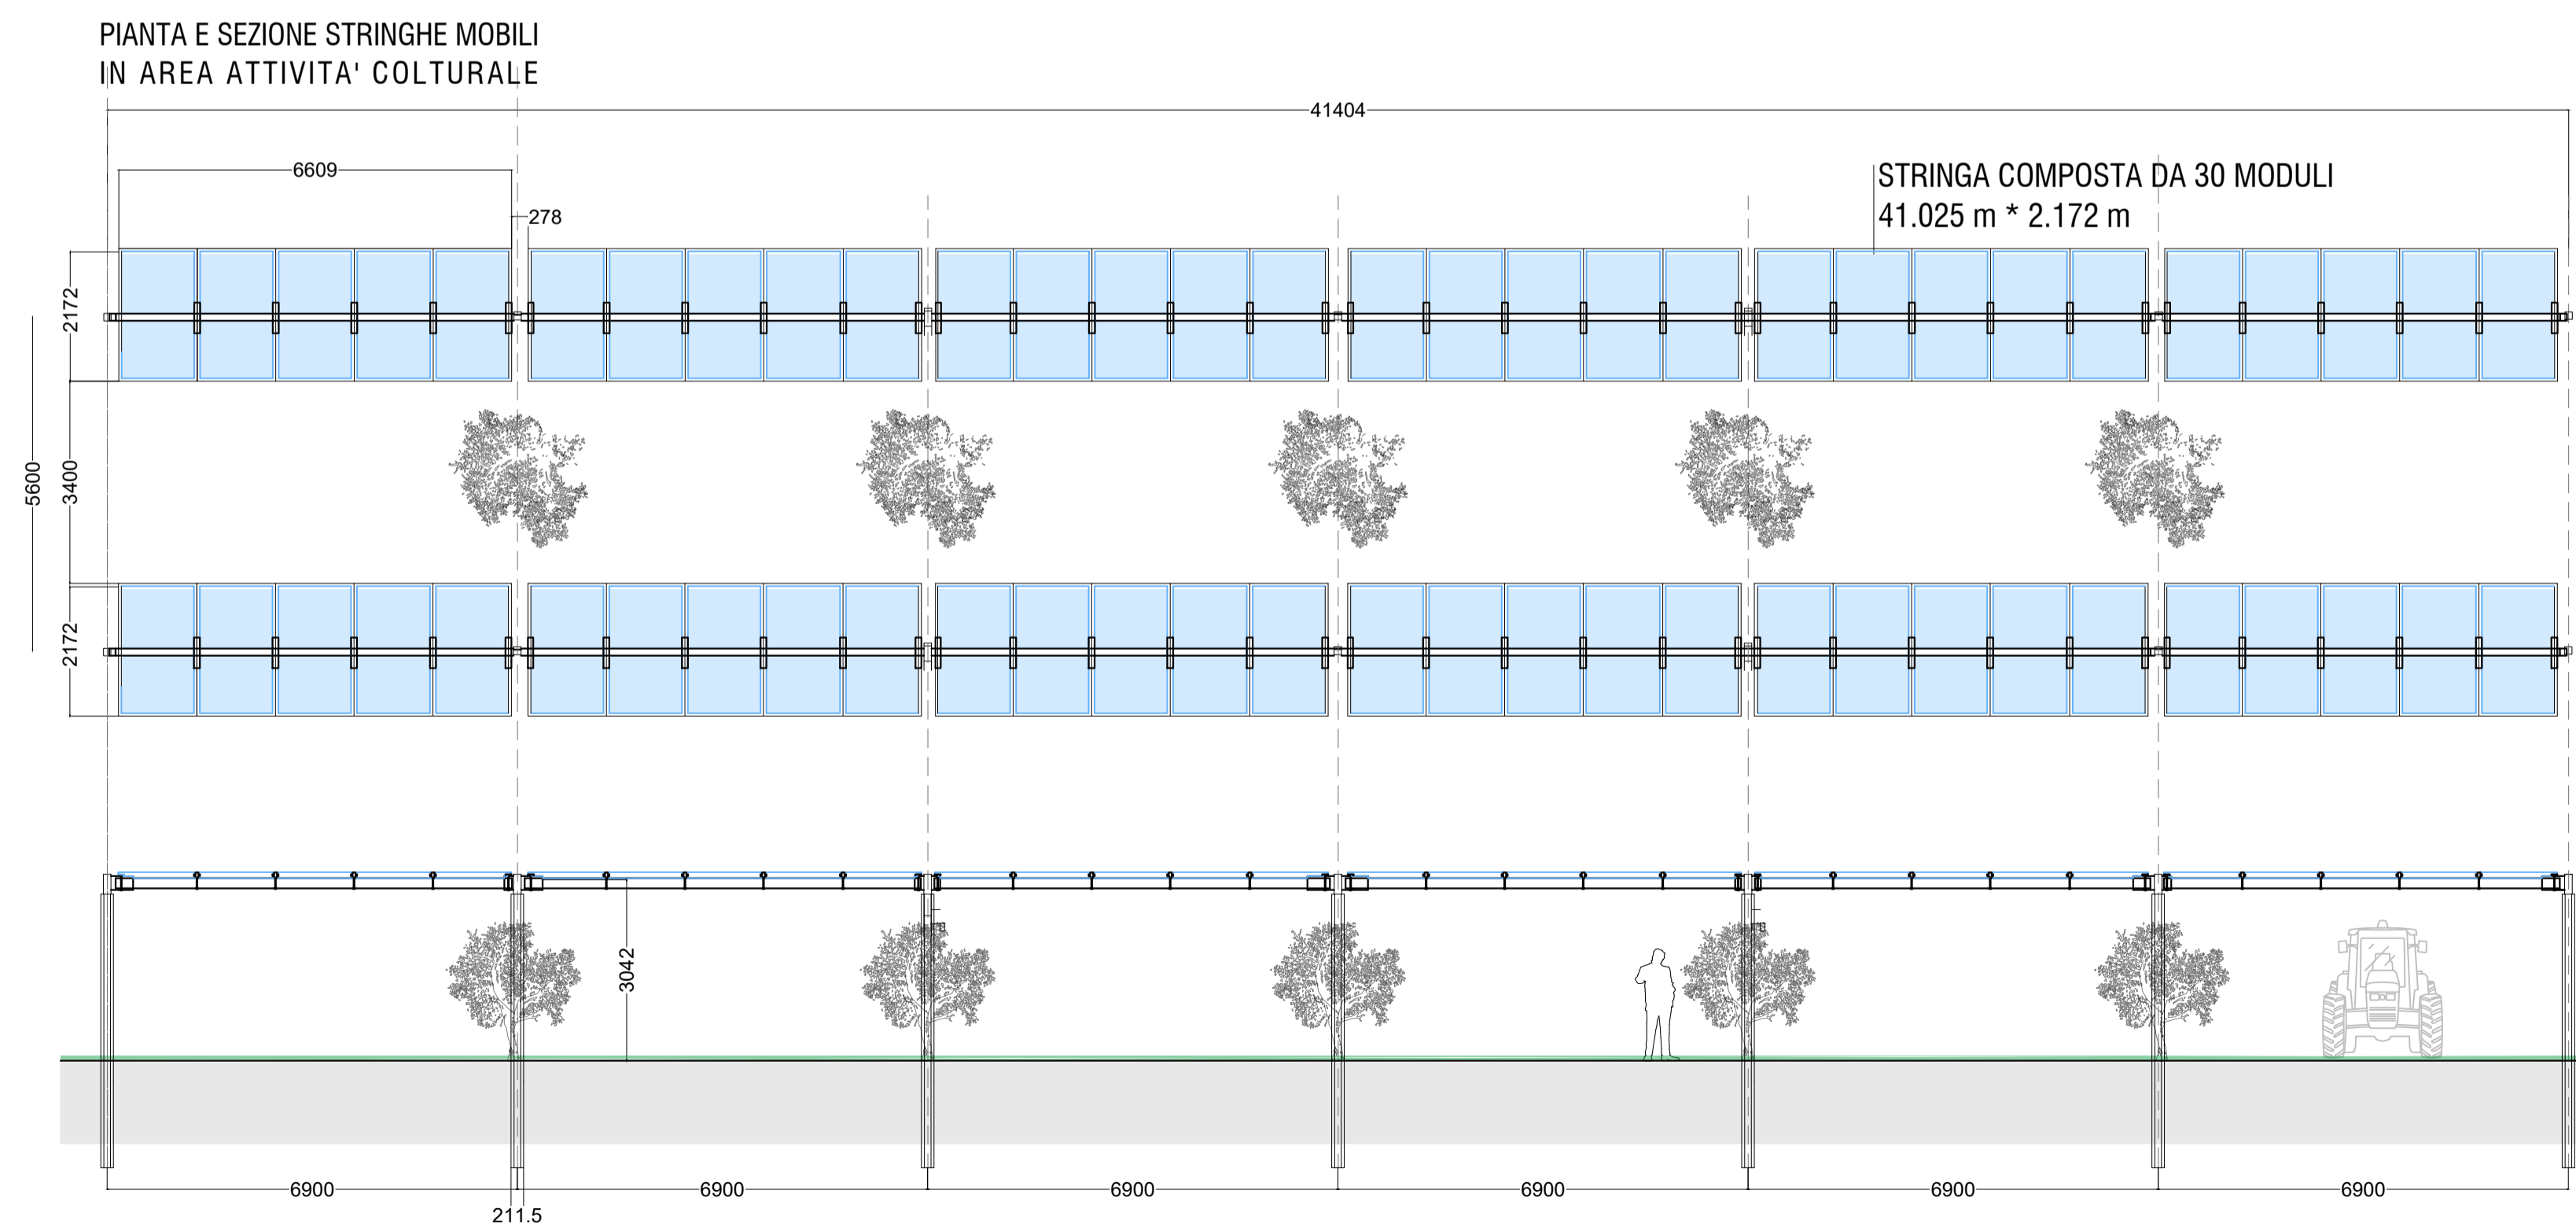

PROPONENTE
Resol Brullo Srl
Via Laveredo, 44/52
30174 Venezia



PROGETTAZIONE E CORDINAMENTO

LAAP ARCHITECTS
urban quality consultants
LAAP ARCHITECTS Srl
via Francesco Laurana 28
90143 - Palermo - Italy
t.091.7834427 - fax 091.7834427
laap.it - info@laap.it

Architetto e Dottore Agronomo Antonino Palazzolo



Numero di commessa laap: 348

N° COMMESSA **1545** IMPIANTO AGRIVOLTAICO BRULLO 9,80 MW e OPERE DI CONNESSIONE
LIBERO CONSORZIO COMUNALE DI TRAPANI
COMUNI DI CASTELLAMMARE DEL GOLFO (TP), CUSTONACI (TP), BUSETO PALIZZOLO (TP)
VALDERICE (TP), ERICE (TP), TRAPANI E MISILISCEMI (TP)

ELABORATO DISEGNI ARCHITETTONICI STRUTTURE SOSTEGNO MODULI FOTOVOLTAICI
PROGETTO DEFINITIVO
CODICE ELABORATO **PD.46**

00	12/04/2024	PRIMA EMISSIONE	LAAP ARCHITECTS	Arch. Sandro Di Gangi	Arch. e Agr. Antonino Palazzolo
REV.	DATA	DESCRIZIONE REVISIONE	REDATTO	VERIFICA	APPROVAZIONE

NOME FILE: 1545_CART_elaborato_r00.dwg