Sezione B-B Stallo parallelo 150 kV

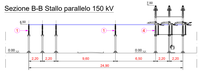

Sezione A-A Stallo parallelo 150 kV

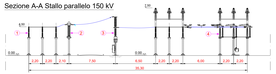

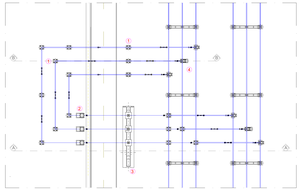

Stralcio pianta elettromeccanica "SE Buseto 2 150/36 kV" - Stallo parallelo 150 kV

LEGENDA

1 - SCARICATORE 150 kV
2 - ISOLATORE 150 kV
3 - INTERRUTTORE 150 kV
4 - SEZIONATORE VERTICALE

Sezione A-A Linea aerea 150 kV

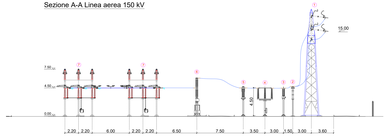

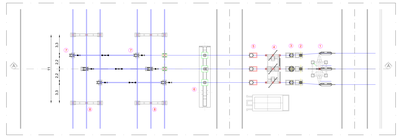

Stralcio pianta elettromeccanica "SE Buseto 2 150/36 kV" - Linea aerea 150 kV

LEGENDA

1 - TERMINALE AEREO
2 - SCARICATORE
3 - TRASFORMATORE DI TENSIONE CAPACITIVO
4 - SEZIONATORE ORIZZONTALE CON LAME DI TERRA
5 - TRASFORMATORE DI CORRENTE
6 - INTERRUTTORE
7 - SEZIONATORE VERTICALE
8 - ISOLATORE PORTANTE

Sezione A-A Linea in cavo 150 kV

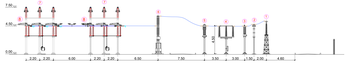

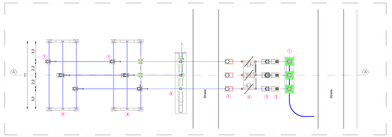

Stralcio pianta elettromeccanica "SE Buseto 2 150/36 kV" - Linea in cavo 150 kV

LEGENDA

1 - TERMINALE CAVO
2 - SCARICATORE
3 - TRASFORMATORE DI TENSIONE CAPACITIVO
4 - SEZIONATORE ORIZZONTALE CON LAME DI TERRA
5 - TRASFORMATORE DI CORRENTE
6 - INTERRUTTORE
7 - SEZIONATORE VERTICALE
8 - ISOLATORE PORTANTE

Sezione A-A Trasformatore 150/36 kV

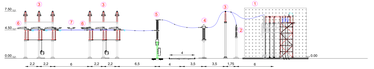

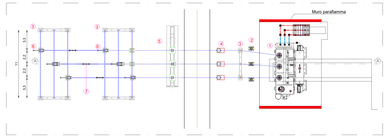

Stralcio pianta elettromeccanica "SE Buseto 2 150/36 kV" - Stallo TR 150/36 kV

LEGENDA

1 - TRASFORMATORE 150/36 kV
2 - SCARICATORE 150 kV
3 - ISOLATORE PORTANTE
4 - TRASFORMATORE DI CORRENTE
5 - INTERRUTTORE 150 kV
6 - SEZIONATORE VERTICALE
7 - ANTIVIBRANTE A BALESTRA

Sezione A-A Stallo reattore di rifasamento

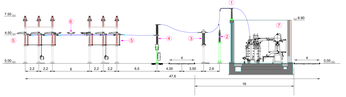

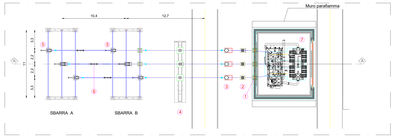

Stralcio pianta elettromeccanica "SE Buseto 2 150/36 kV" - Stallo Reattore di rifasamento

LEGENDA

1 - ISOLATORE PORTANTE 150 kV
2 - SCARICATORE 150 kV
3 - TA AD AFFIDABILITA' INCREMENTATA 150 kV
4 - INTERRUTTORE 150 kV
5 - SEZIONATORE VERTICALE
6 - ANTIVIBRANTE A BALESTRA
7 - REATTORE DI RIFASAMENTO

Sezione A-A - Stallo TIP

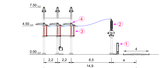

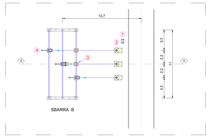

Stralcio pianta elettromeccanica "SE Buseto 2 150/36 kV" - Stallo TIP

LEGENDA

1 - ARMADIO DI INTERFACCIA COLLEGAMENTO TIP
2 - TRASFORMATORI INDUTTIVI DI POTENZA - TIP
3 - ISOLATORE PORTANTE
4 - SEZIONATORE VERTICALE

PROPONENTE
Repower Renewable Spa
Via Lavatoio, 40
39100 Bolzano

REPOWER
Energia che trasforma

PROGETTAZIONE

INSE Srl
sede Montenapoli 71
80125 - Napoli - Italia
+39 0120125166
tecnico@inserl.it

Amm. Francesco Di Maio
Ing. Luigi Matalonia
Ing. Pasquale Esposito
Ing. Nicola Gaddero

ORDINE DEGLI INGEGNERI PROV. NAPOLI
Ing. Nicola Gaddero
N. 6000

N° COMMESSA 1518-1534	PARCO EOLICO "DAMBOI-BLANDANO", 24 MW + 30 MW ACCUMULO PARCO AGRIVOLTAICO "RACARUMB", 25 MW + 20 MW ACCUMULO COMUNI DI BUSETO PALIZZOLO (TP), VALDERICE (TP), ERICE (TP), TRAPANI (TP)
ELABORATO	PIANO TECNICO OPERE DI RETE TERNA SEZIONI ELETTROMECCANICHE - PARTI DI IMPIANTO CODICE ELABORATO: S303-SE05-D Scala: 1:200 Formato: 2080X420

REV.	DATA	DESCRIZIONE REVISIONE	REDATTO	CONTROLLATO	APPROVATO
01	Febbraio 2024	Integrazione richiesta da Terna del 29/02/2024	INSE Srl	Ing. Di Maio	REPOWER RENEWABLE SPA
00	Luglio 2023	PRIMA EMISSIONE	INSE Srl	Ing. Di Maio	REPOWER RENEWABLE SPA

COPYRIGHT - TUTTI I DIRITTI SONO RISERVATI AI SENSI DI LEGGE