PLANIMETRIA DI PROGETTO

Scala 1:500

NORD

PROVINCIA : ALESSANDRIA
COMUNE : ARQUATA SCRIVIA

VIA GAVI

INIZIO CONSOLIDAMENTO PROGR. 0+94.76

CONSOLIDAMENTO PARETE ROCCIOSA

RAMPA SU ACCESSO PRIVATO

INIZIO MURO PROGR. 0+175.00

MURO IN TERRA ARMATA DA PROGR. 15.00 A PROGR. 70.00

MURO IN TERRA ARMATA DA PROGR. 15.00 A PROGR. 70.00

RIPRISTINO ACCESSO PRIVATO

FINE MURO PROGR. 0+220.11

FINE WBS IR1D PROGR. 0+220.87 INIZIO WBS IV12

FINE WBS IV12 PROGR. 0+238.99 INIZIO WBS IR1C

MILANO

BINARIO PARI

BINARIO DISPARI

GENOVA

PIAZZALE IN1G

INIZIO MURO PROGR. 0+296.12

FINE MURO PROGR. 0+330.56

RIPRISTINO RECINZIONE H=0.80 m

FINE WBS IR1C PROGR. 0+597.73

ARQUATA SCRIVIA

WBS IR12 ACCESSO AL PIAZZALE

KEY-PLAN

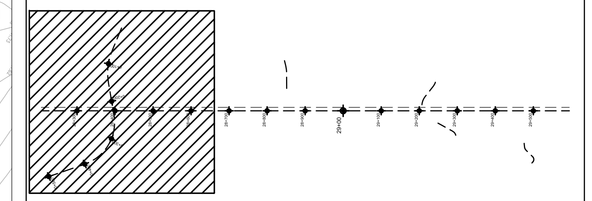

LEGENDA

	ETTOMETRICA		MURO DI SOSTEGNO
KM 1	CHILOMETRICA		BARRIERA ANTIRUMORE
	QUOTA ALTIMETRICA		RECINZIONE FERROVIARIA
DIREZIONE	DIREZIONI		PARAPETTO
	DIREZIONE NORD GEOGRAFICO		ACCESSO ALLA LINEA
	TRINCEA CON CANALETTA		CANALETTE PREFABBRICATE
	RILEVATO CON ARGINELLO		FOSSO DRENANTE
	RITOMBAMENTO GALLERIA ARTIFICIALE GA1J		

COMMITTENTE: RFI RETE FERROVIARIA ITALIANA – GRUPPO FERROVIE DELLO STATO ITALIANE

ALTA SORVEGLIANZA: ITALFERR – GRUPPO FERROVIE DELLO STATO ITALIANE

GENERAL CONTRACTOR: Consorzio Cooperative Costruzioni – Consorzio Cooperative Costruzioni Integrati Veloci

INFRASTRUTTURE FERROVIARIE STRATEGICHE DEFINITE DALLA LEGGE OBIETTIVO N.443/01

TRATTA A.V./A.C. TERZO VALICO DEI GIOVI
PROGETTO ESECUTIVO

Deviazione strada comunale Arquata Scrivia - Gavi alla pk. di linea 28+401
Tratto su GA1J da pk. 0+220.87 a pk.0+238.99

Planimetria di Progetto

GENERAL CONTRACTOR	DIRETTORE LAVORI	SCALA:
Consorzio Cociv Ing. P.P. Marcheselli		1:500

COMMESSA	LOTTO	FASE	ENTE	TIPO DOC.	OPERA/DISCIPLINA	PROGR.	REV.
I G 5 1	0 2	E	C V	P 8	I V 1 2 0 X	0 0 1	C

PROGETTAZIONE

Rev.	Descrizione emissione	Redatto	Data	Verificato	Data	Progettista Integratore	Data	IL PROGETTISTA
A00	Prima emissione	ALPINA	15/07/2013	ALPINA	15/07/2013	A. Palomba	19/07/2013	Planimetria di Progetto
B00	Revisione generale	ALPINA	27/09/2013	COCIV	27/09/2013	A. Palomba	30/09/2013	Dott.ing. Alessandro Palomba Ordine Ingegneri Prov. TO n. 6211 S.
C00	Rev. a seguito istruttoria FF 6/01/2E1169/12/0001/4	ALPINA	29/11/2013	COCIV	29/11/2013	A. Palomba	29/11/2013	

n. Elab. | Nome File: I0514D-E-CV-PA-IV1200X-0001-C00 | CUP: F81H92000000008

Scala di plot: 1: