


PLANIMETRIA DI TRACCIAMENTO


Scala 1:500

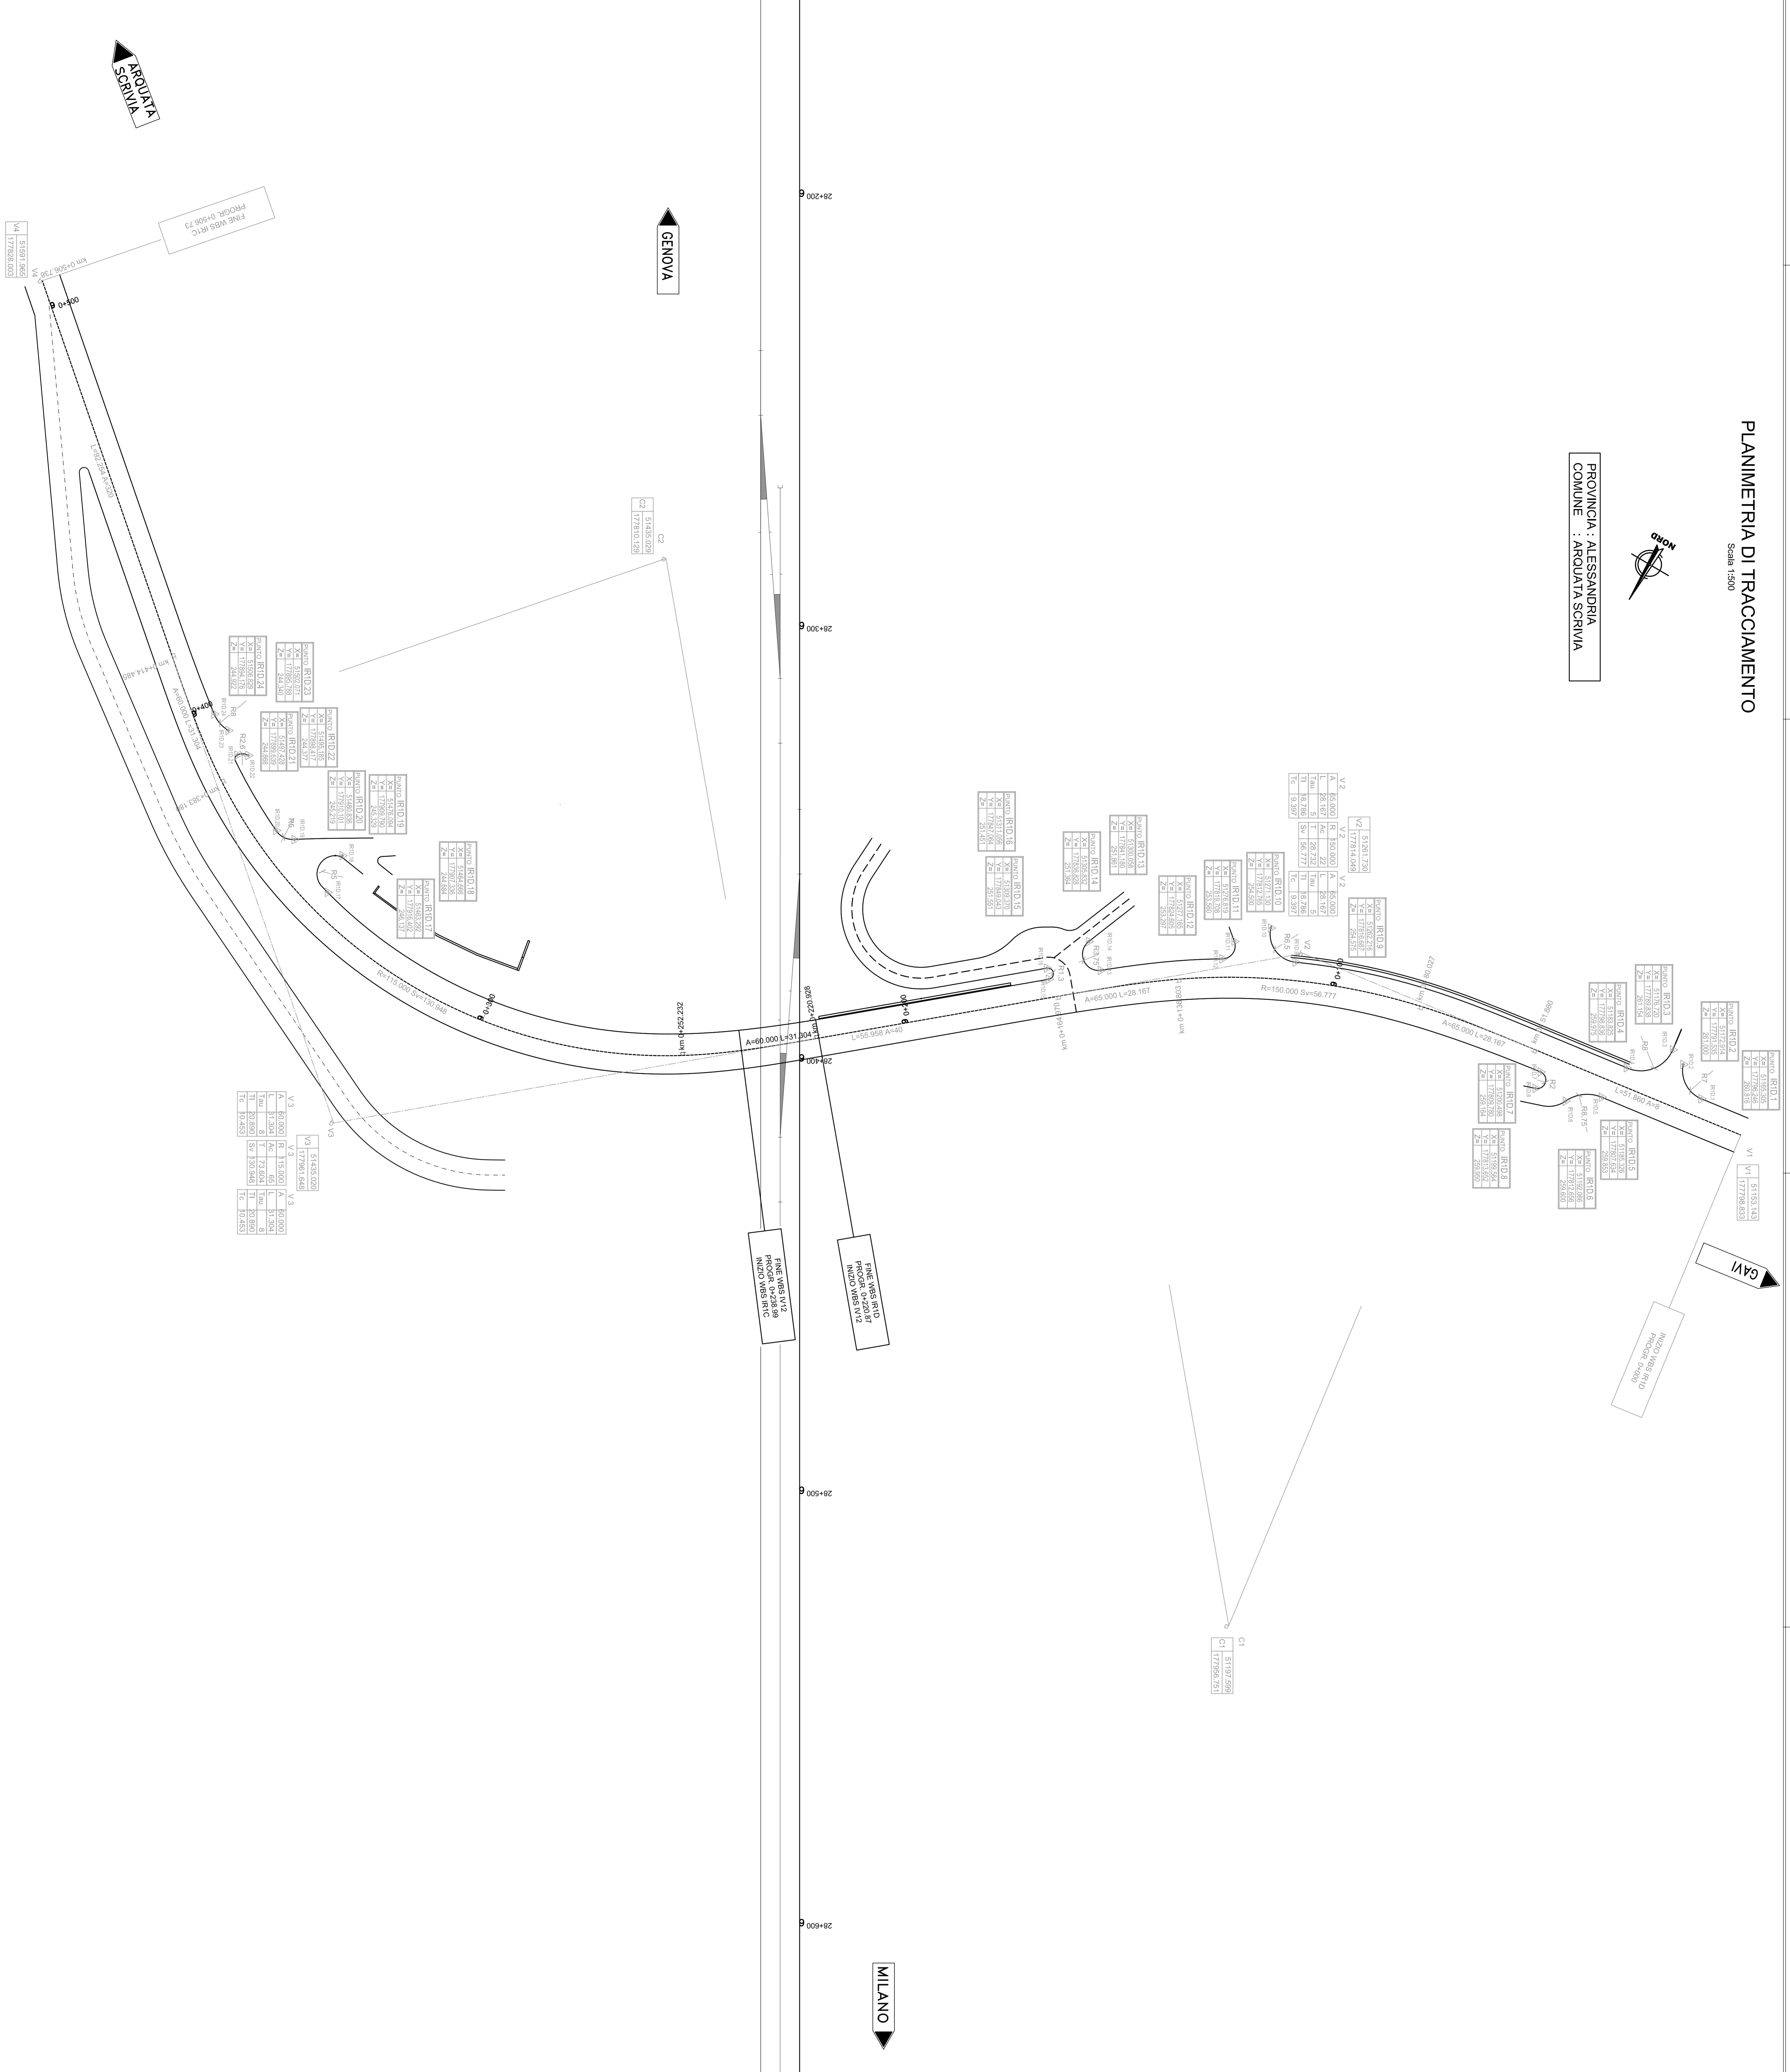


PROVINCIA : ALESSANDRIA
COMUNE : ANQUAIA SCRIVIA



KEY-PLAN

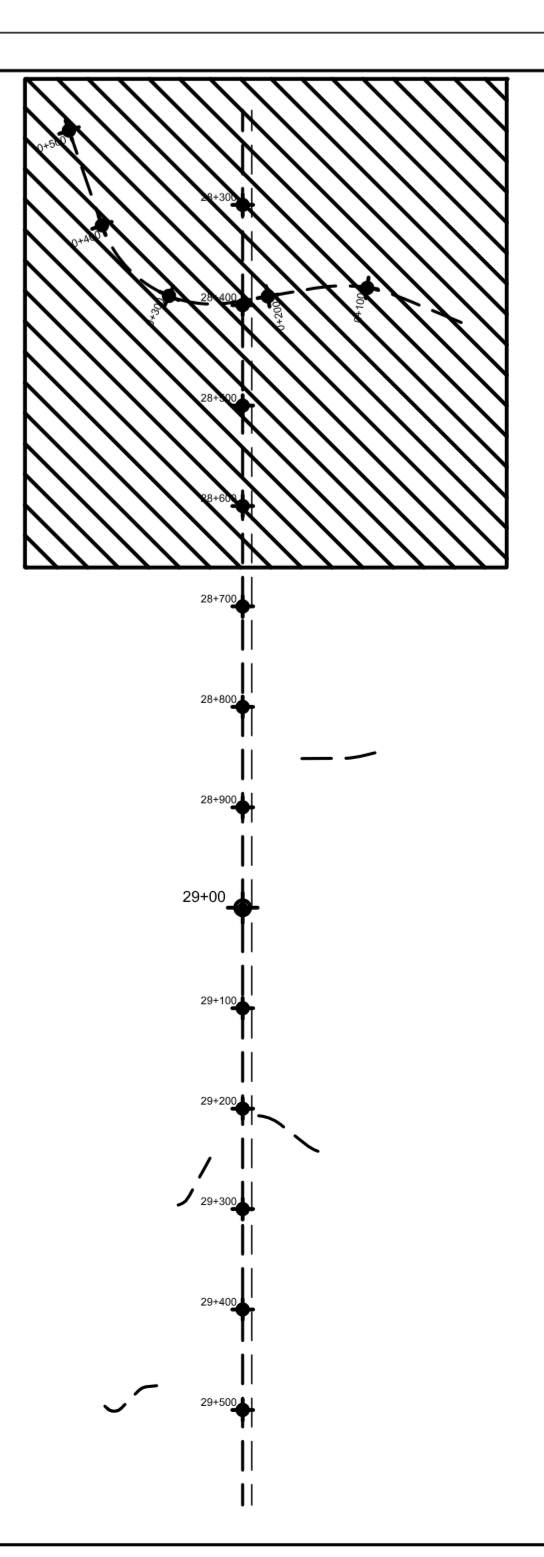

SCHEMA DATI DI TRACCIAMENTO

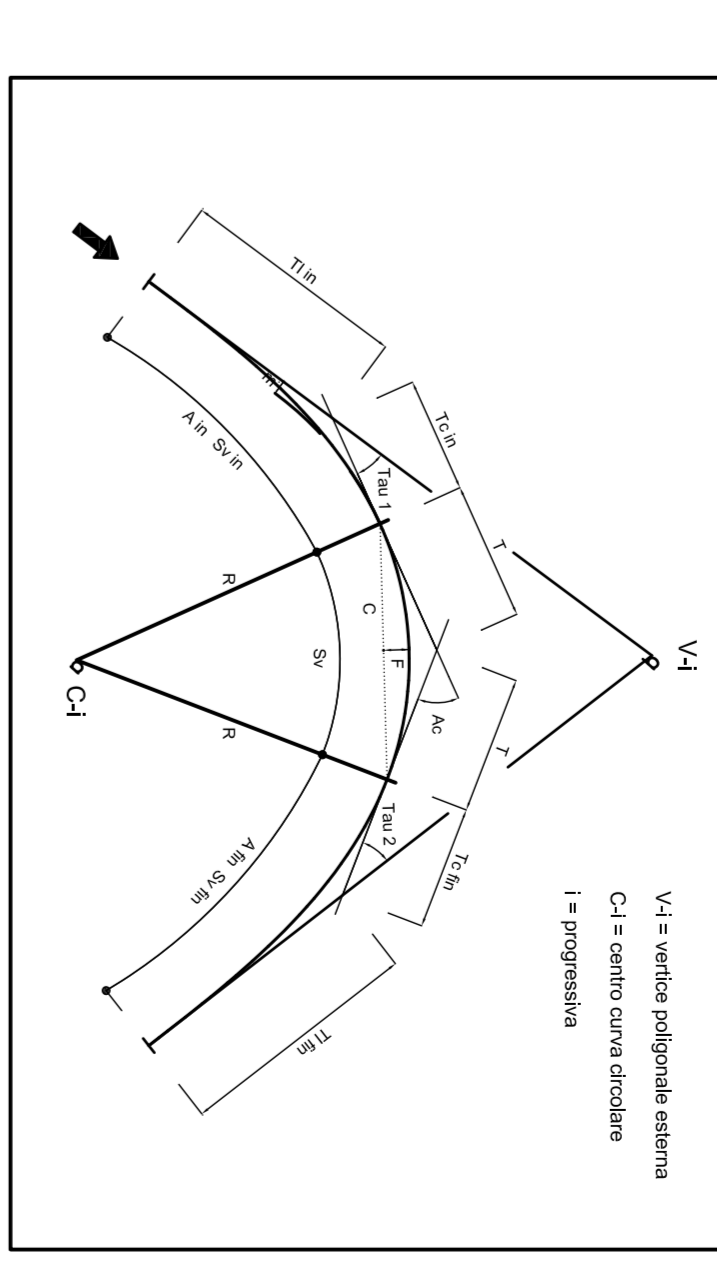

COMITENTE:		ALTA SORVEGLIANZA:		GENERAL CONTRACTOR:																																					
RFI RIF. FERROVIARIA ITALIANA SOCIETA' PER AZIONI		COIV CONSORZIO INTERMUNICIPALE		TALFERER SISTEMI FERROVIARI S.p.A.																																					
INFRASTRUTTURE FERROVIARIE STRATEGICHE DEFINITE DALLA LEGGE OBBIETTIVO N.44/01 TRATTA A/V.A.C. TERZO VALICO DEI GIOVI PROGETTO ESECUTIVO	
Deviazione strada comunale Anquaa Scrivia - Gavi alla pk. di linea 28+401 Tratto su GAT1 da pk. 0+220,87 a pk. 0+238,99 Pianimetria di tracciamento	
GENERAL CONTRACTOR: Cociv Via S.P. Marcelliana		DIRETTIVE LAVORI:		SCALE: 1:500																																					
<table border="1"> <thead> <tr> <th>COMPLESSA</th> <th>LITTO</th> <th>FASE</th> <th>INTE</th> <th>PROG.</th> <th>STRUTTURALE</th> <th>INSTR.</th> <th>REI</th> </tr> </thead> <tbody> <tr> <td>IGF1</td> <td>02</td> <td>E</td> <td>CV</td> <td>P8</td> <td>IV130X</td> <td>002</td> <td>C</td> </tr> </tbody> </table>						COMPLESSA	LITTO	FASE	INTE	PROG.	STRUTTURALE	INSTR.	REI	IGF1	02	E	CV	P8	IV130X	002	C																				
COMPLESSA	LITTO	FASE	INTE	PROG.	STRUTTURALE	INSTR.	REI																																		
IGF1	02	E	CV	P8	IV130X	002	C																																		
<table border="1"> <thead> <tr> <th>PRODOTTORE</th> <th>REDAZIONE</th> <th>DATA</th> <th>VERIFICA</th> <th>DATA</th> <th>PROGETTO</th> <th>DATA</th> <th>REVISIONE</th> <th>DATA</th> </tr> </thead> <tbody> <tr> <td>Alfano</td> <td>Alfano</td> <td>15/07/2011</td> <td>Alfano</td> <td>15/07/2011</td> <td>Alfano</td> <td>15/07/2011</td> <td></td> <td></td> </tr> <tr> <td>Alfano</td> <td>Alfano</td> <td>27/08/2011</td> <td>Alfano</td> <td>27/08/2011</td> <td>Alfano</td> <td>27/08/2011</td> <td></td> <td></td> </tr> <tr> <td>Alfano</td> <td>Alfano</td> <td>29/11/2011</td> <td>Alfano</td> <td>29/11/2011</td> <td>Alfano</td> <td>29/11/2011</td> <td></td> <td></td> </tr> </tbody> </table>						PRODOTTORE	REDAZIONE	DATA	VERIFICA	DATA	PROGETTO	DATA	REVISIONE	DATA	Alfano	Alfano	15/07/2011	Alfano	15/07/2011	Alfano	15/07/2011			Alfano	Alfano	27/08/2011	Alfano	27/08/2011	Alfano	27/08/2011			Alfano	Alfano	29/11/2011	Alfano	29/11/2011	Alfano	29/11/2011		
PRODOTTORE	REDAZIONE	DATA	VERIFICA	DATA	PROGETTO	DATA	REVISIONE	DATA																																	
Alfano	Alfano	15/07/2011	Alfano	15/07/2011	Alfano	15/07/2011																																			
Alfano	Alfano	27/08/2011	Alfano	27/08/2011	Alfano	27/08/2011																																			
Alfano	Alfano	29/11/2011	Alfano	29/11/2011	Alfano	29/11/2011																																			