


PLANIMETRIA DI PROGETTO


Scala 1:500

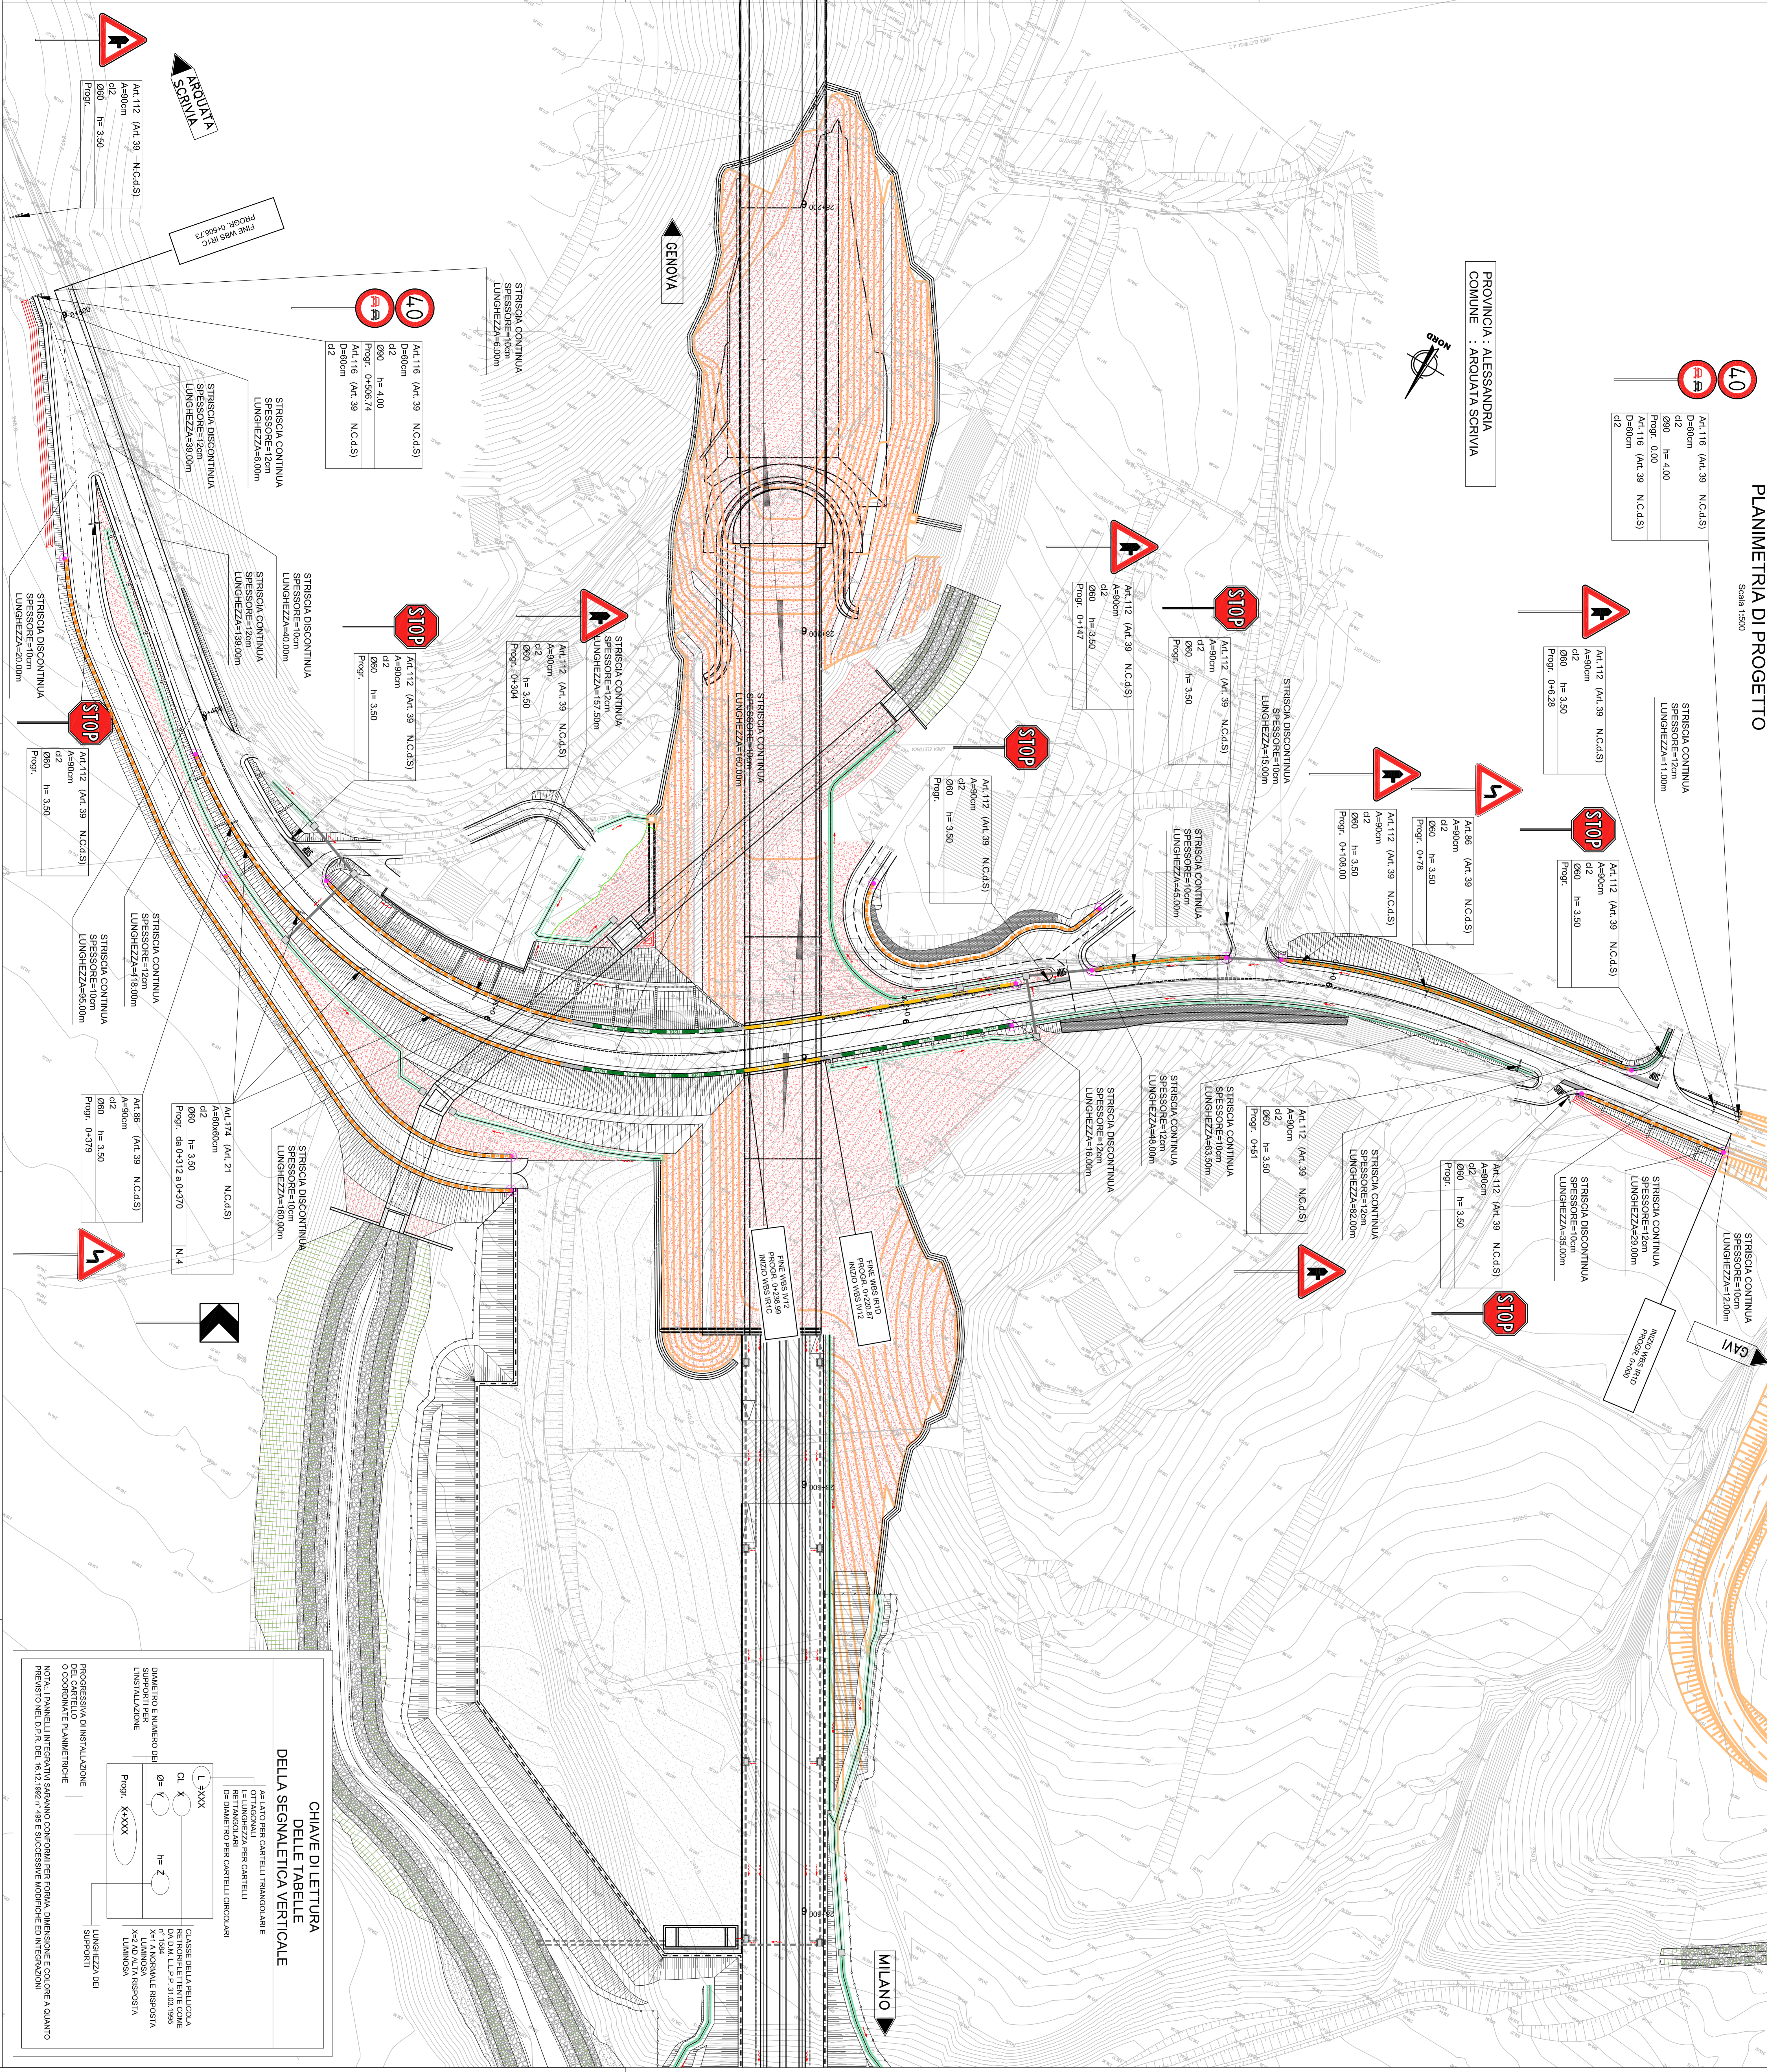


LEGENDA

ISCRIZIONE DI DARE LA PRECEDENZA SU STRADE CON V < 50 Km/h
Scala 1:100
Art.148 (Art.40 Cod. Str.)

UBICAZIONE SEGNALI LATERALI
Scala 1:50
Art.81 (Art.39 Cod. Str.)

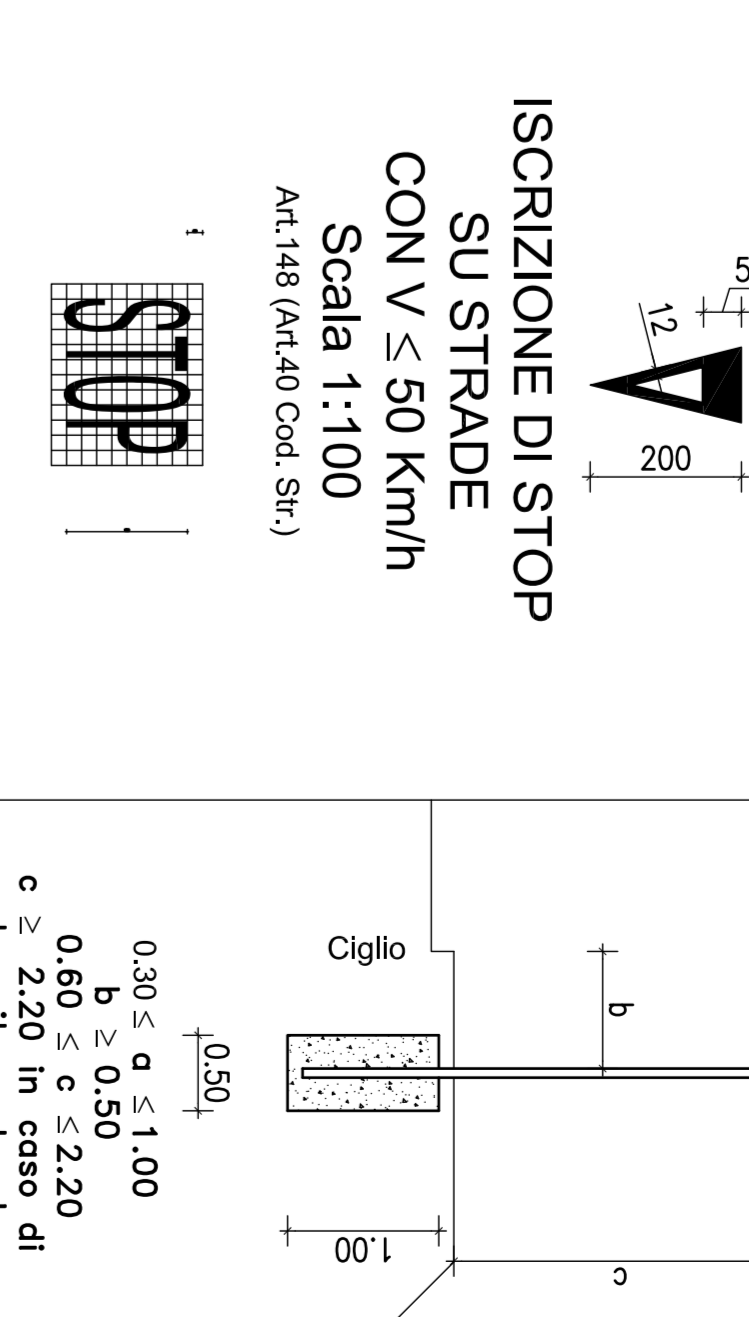

ISCRIZIONE DI STOP SU STRADE CON V < 50 Km/h
Scala 1:100
Art.148 (Art.40 Cod. Str.)

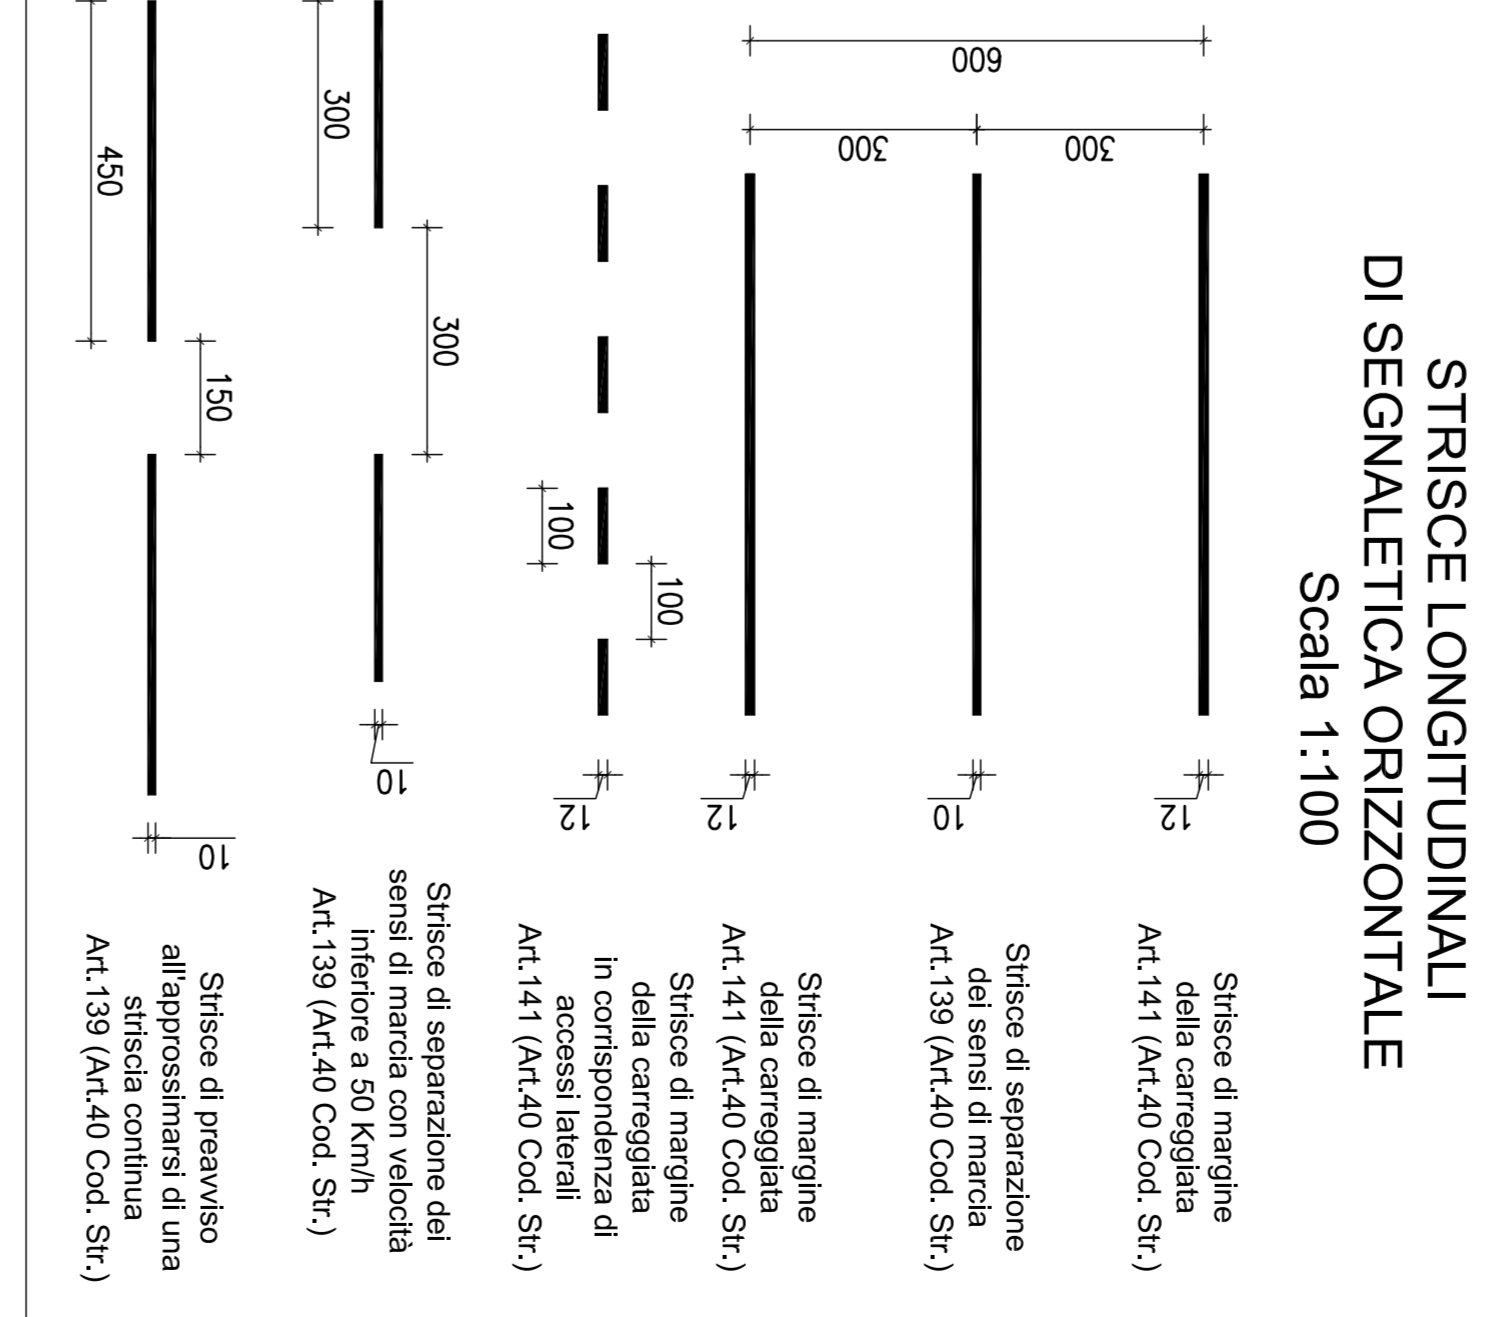

- ### STRISCIE LONGITUDINALI DI SEGNALETICA ORIZZONTALE
- Scala 1:100

- ### LEGENDA BARRIERE

CHIAVE DI LETTURA DELLE TABELLE DELLA SEGNALETICA VERTICALE

