PROFILO _WBSIR1C

SEZIONE S11

PROGRESSIVA 220.87

STERRI E RIPORTI 39,91 mq.
FONDAZIONE
FDI 1,93 mq.
VEGETALE 0,56 mq.
VE1
BASE 8,55 mt.
ba1 8,55 mt.
BINDER
bi1 8,55 mt.
USURA 8,55 mt.
u1

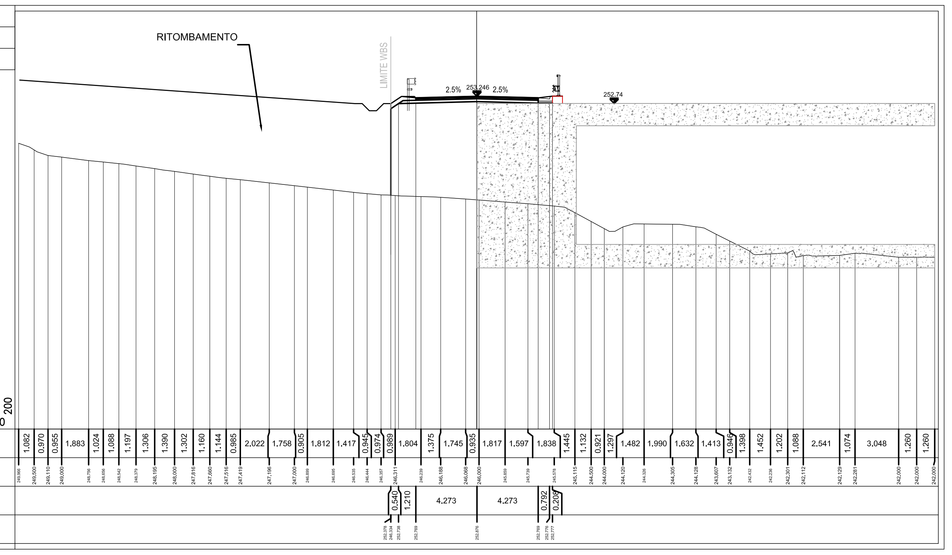

PROFILO _WBSIR1C

SEZIONE S13

PROGRESSIVA 238.38

STERRI E RIPORTI 17,14 mq.
FONDAZIONE
FDI 1,99 mq.
SOTTICO
SG1 0,51 mq.
VEGETALE
VE1 0,27 mq.
BASE
ba1 8,94 mt.
BAIDER
bi1 8,94 mt.
USURA
u1 8,94 mt.

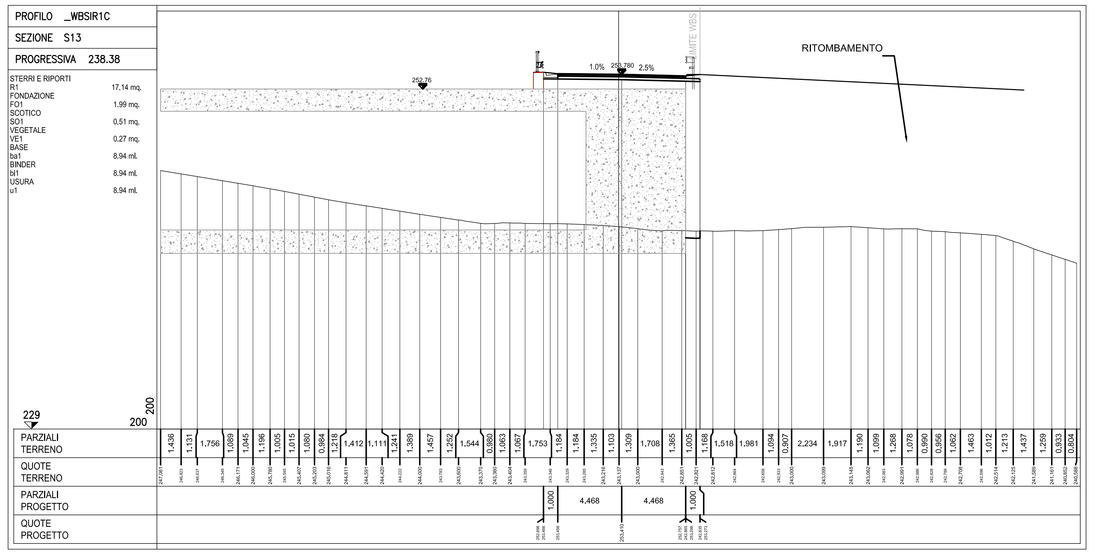

PROFILO _WBSIR1C

SEZIONE S12

PROGRESSIVA 221.62

STERRI E RIPORTI 12,35 mq.
R1
FONDAZIONE 1,93 mq.
FDI
VEGETALE 0,55 mq.
SOTTICO
SG1 8,56 mt.
BINDER
bi1 8,56 mt.
USURA
u1 8,56 mt.

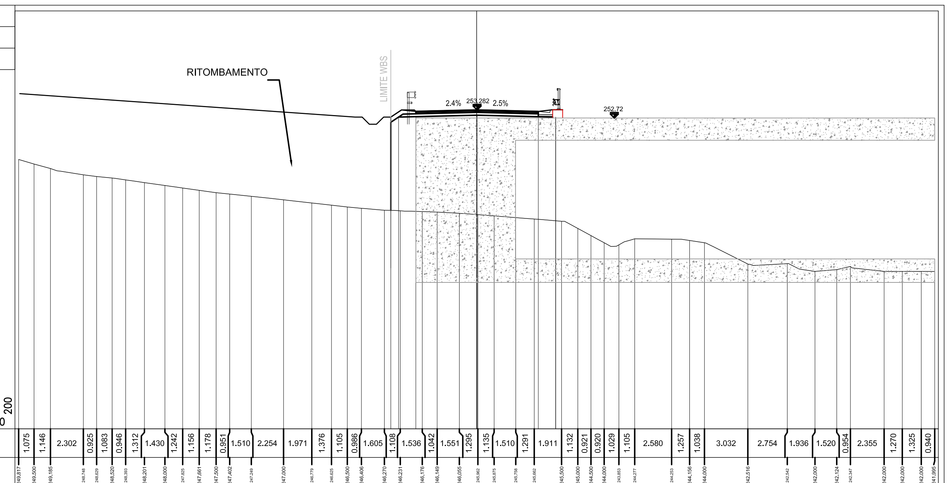

PROFILO _WBSIR1C

SEZIONE S14

PROGRESSIVA 239.00

STERRI E RIPORTI 71,90 mq.
R1
FONDAZIONE 2,01 mq.
FDI
SOTTICO 3,23 mq.
SG1
VEGETALE 0,52 mq.
VE1
BASE 8,95 mt.
ba1
BINDER 8,95 mt.
bi1
USURA 8,95 mt.
u1

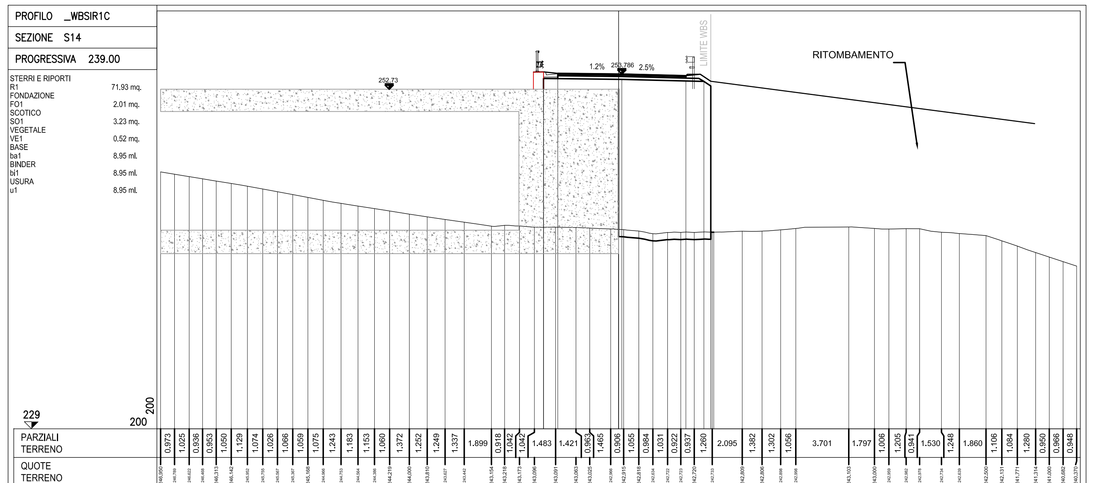

COMMITTENTE:

RFI RETE FERROVIARIA ITALIANA
GRUPPO FERROVIE DELLO STATO ITALIANE

ALTA SORVEGLIANZA:

ITALFERR
GRUPPO FERROVIE DELLO STATO ITALIANE

GENERAL CONTRACTOR:

Consorzio Cooperativo Costruzioni Consorzio Cooperativo Costruzioni Integrati Veloci

INFRASTRUTTURE FERROVIARIE STRATEGICHE DEFINITE DALLA LEGGE OBIETTIVO N.443/01

TRATTA A.V./A.C. TERZO VALICO DEI GIOVI
PROGETTO ESECUTIVO

Deviazione strada comunale Arquata Scrivia - Gavi alla pk. di linea 28+401

Tratto su GA1J da pk. 0+220.87 a pk.0+238.99

Sezioni trasversali

GENERAL CONTRACTOR	DIRETTORE LAVORI	SCALA:
Consorzio Cociv Ing. P.P. Marcheselli		1:200

COMMESSA	LOTTO	FASE	ENTE	TIPO DOC.	OPERA/DISCIPLINA	PROGR.	REV.
I G 5 1	0 2	E	C V	W 9	I V 1 2 0 X	0 0 1	C

PROGETTAZIONE

Rev.	Descrizione emissione	Redatto	Data	Verificato	Data	Progettista Integratore	Data	IL PROGETTISTA
A00	Prima emissione	ALPINA	15/07/2013	ALPINA	15/07/2013	A. Palomba	19/07/2013	
B00	Revisione generale	ALPINA	27/09/2013	COCIV	27/09/2013	A. Palomba	30/09/2013	Dott. Ing. Alessandro Palomba Ordine degli Ingegneri Prov. TO n. 6271 R
C00	Rev. a seguito istruttoria ITF IG0102E11ISSK1200001A	ALPINA	15/11/2013	COCIV	15/11/2013	A. Palomba	15/11/2013	

n. Elab. | Nome File: IG51-02-E-CV-WW-IV12-0X-001-C00 | CUP: F81H92000000008

Scala di plot: 1: