
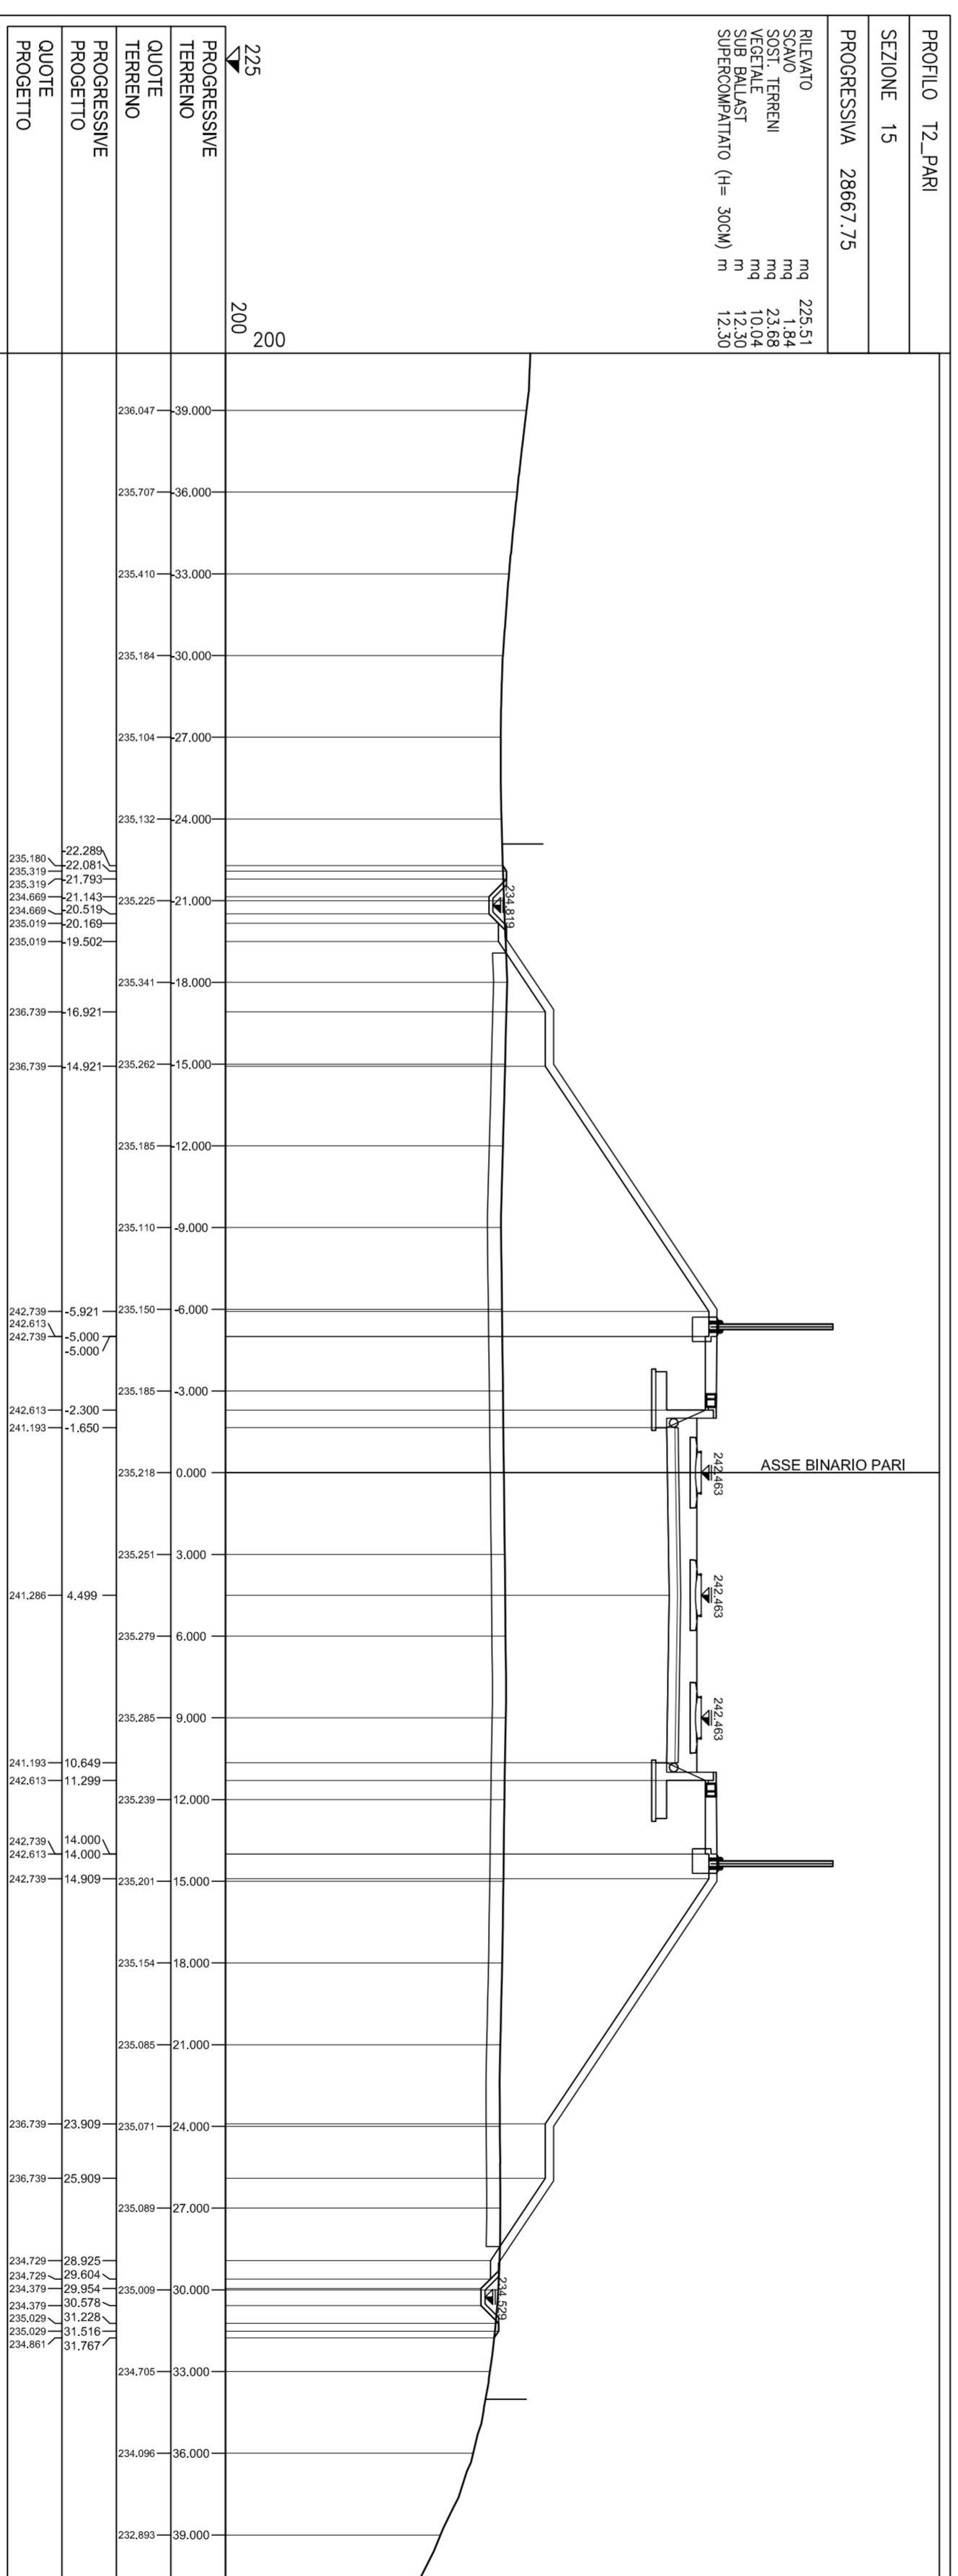
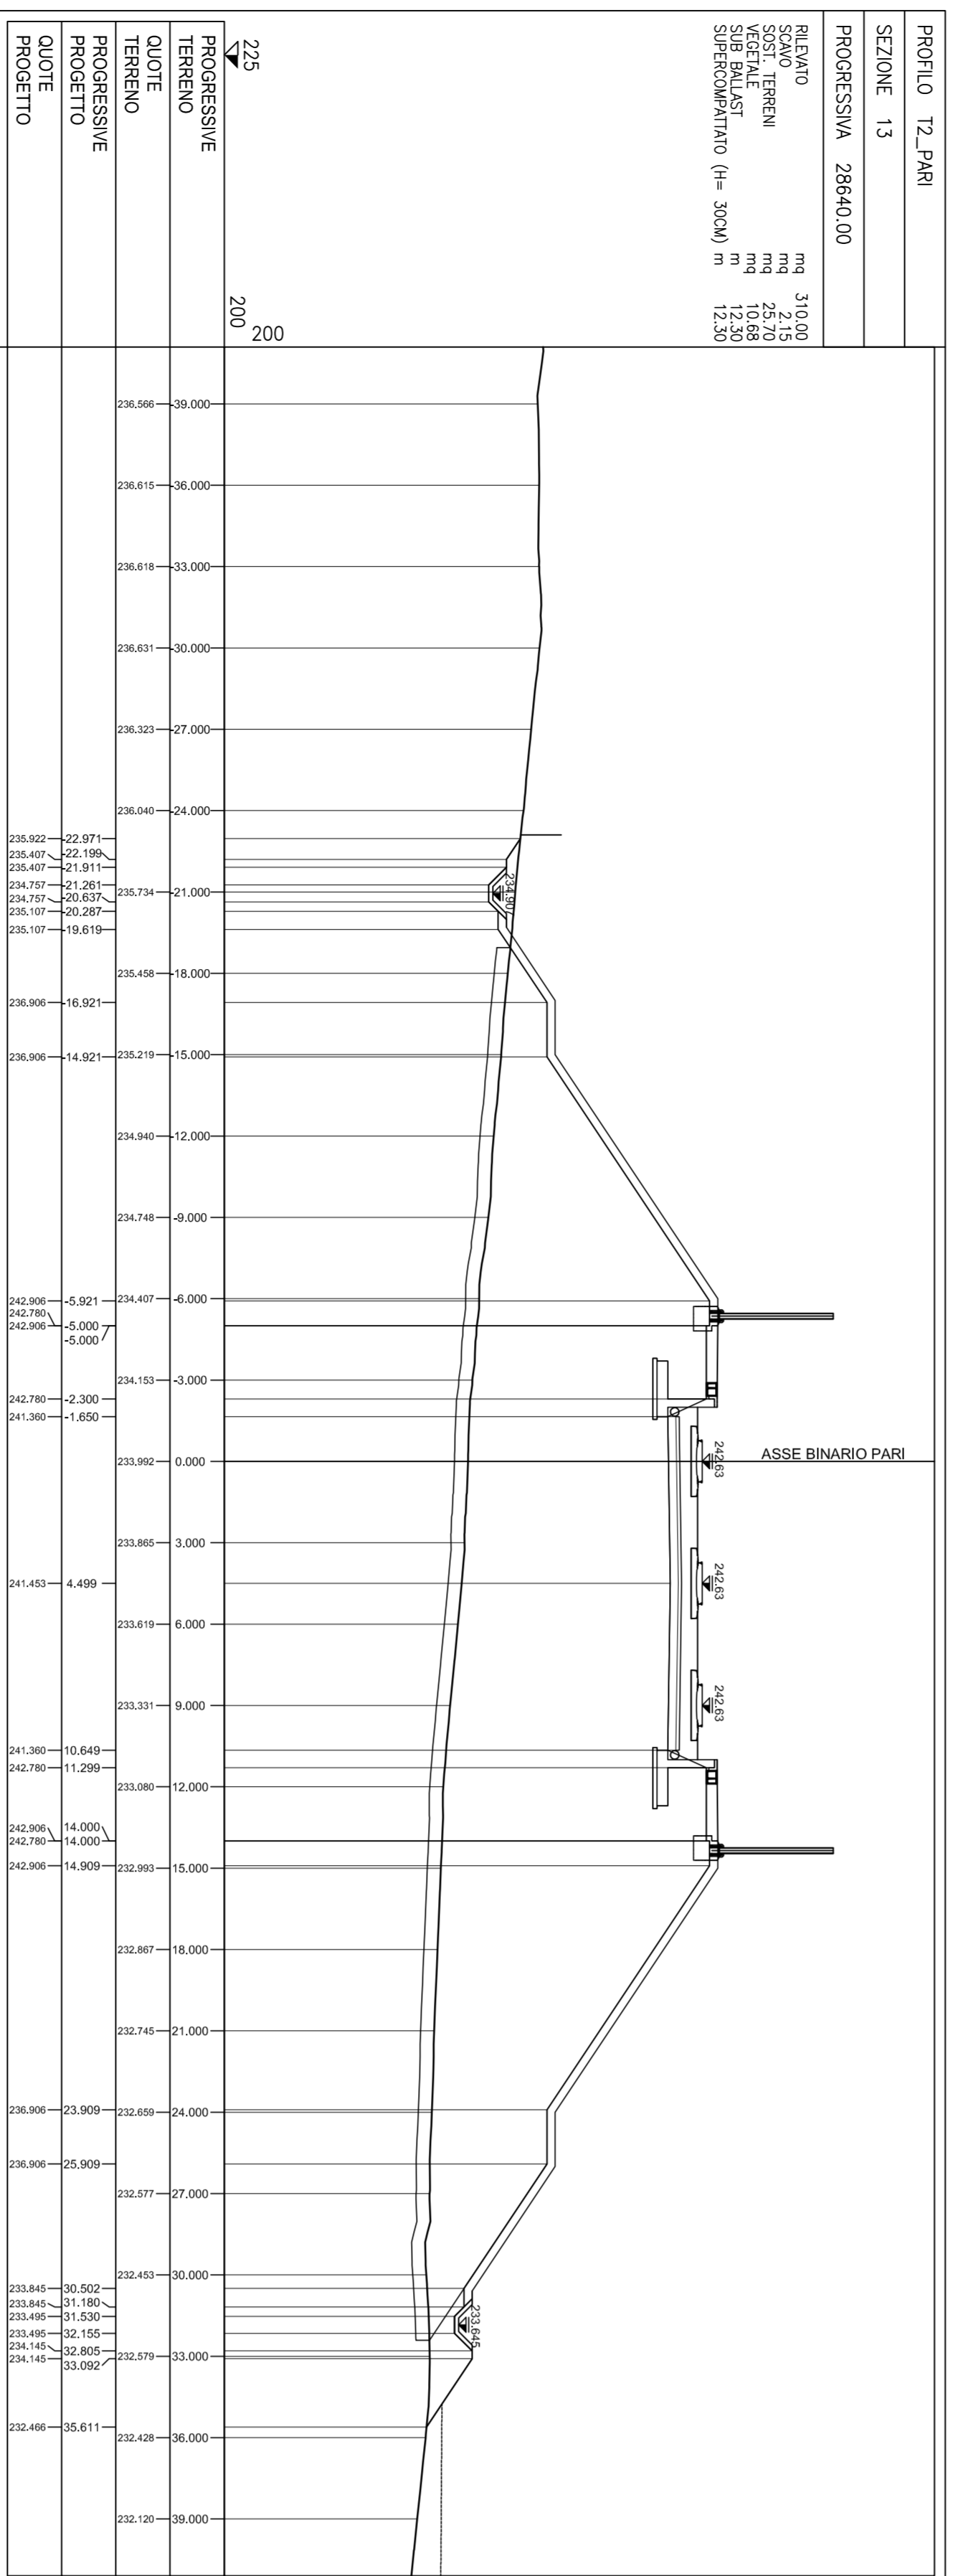
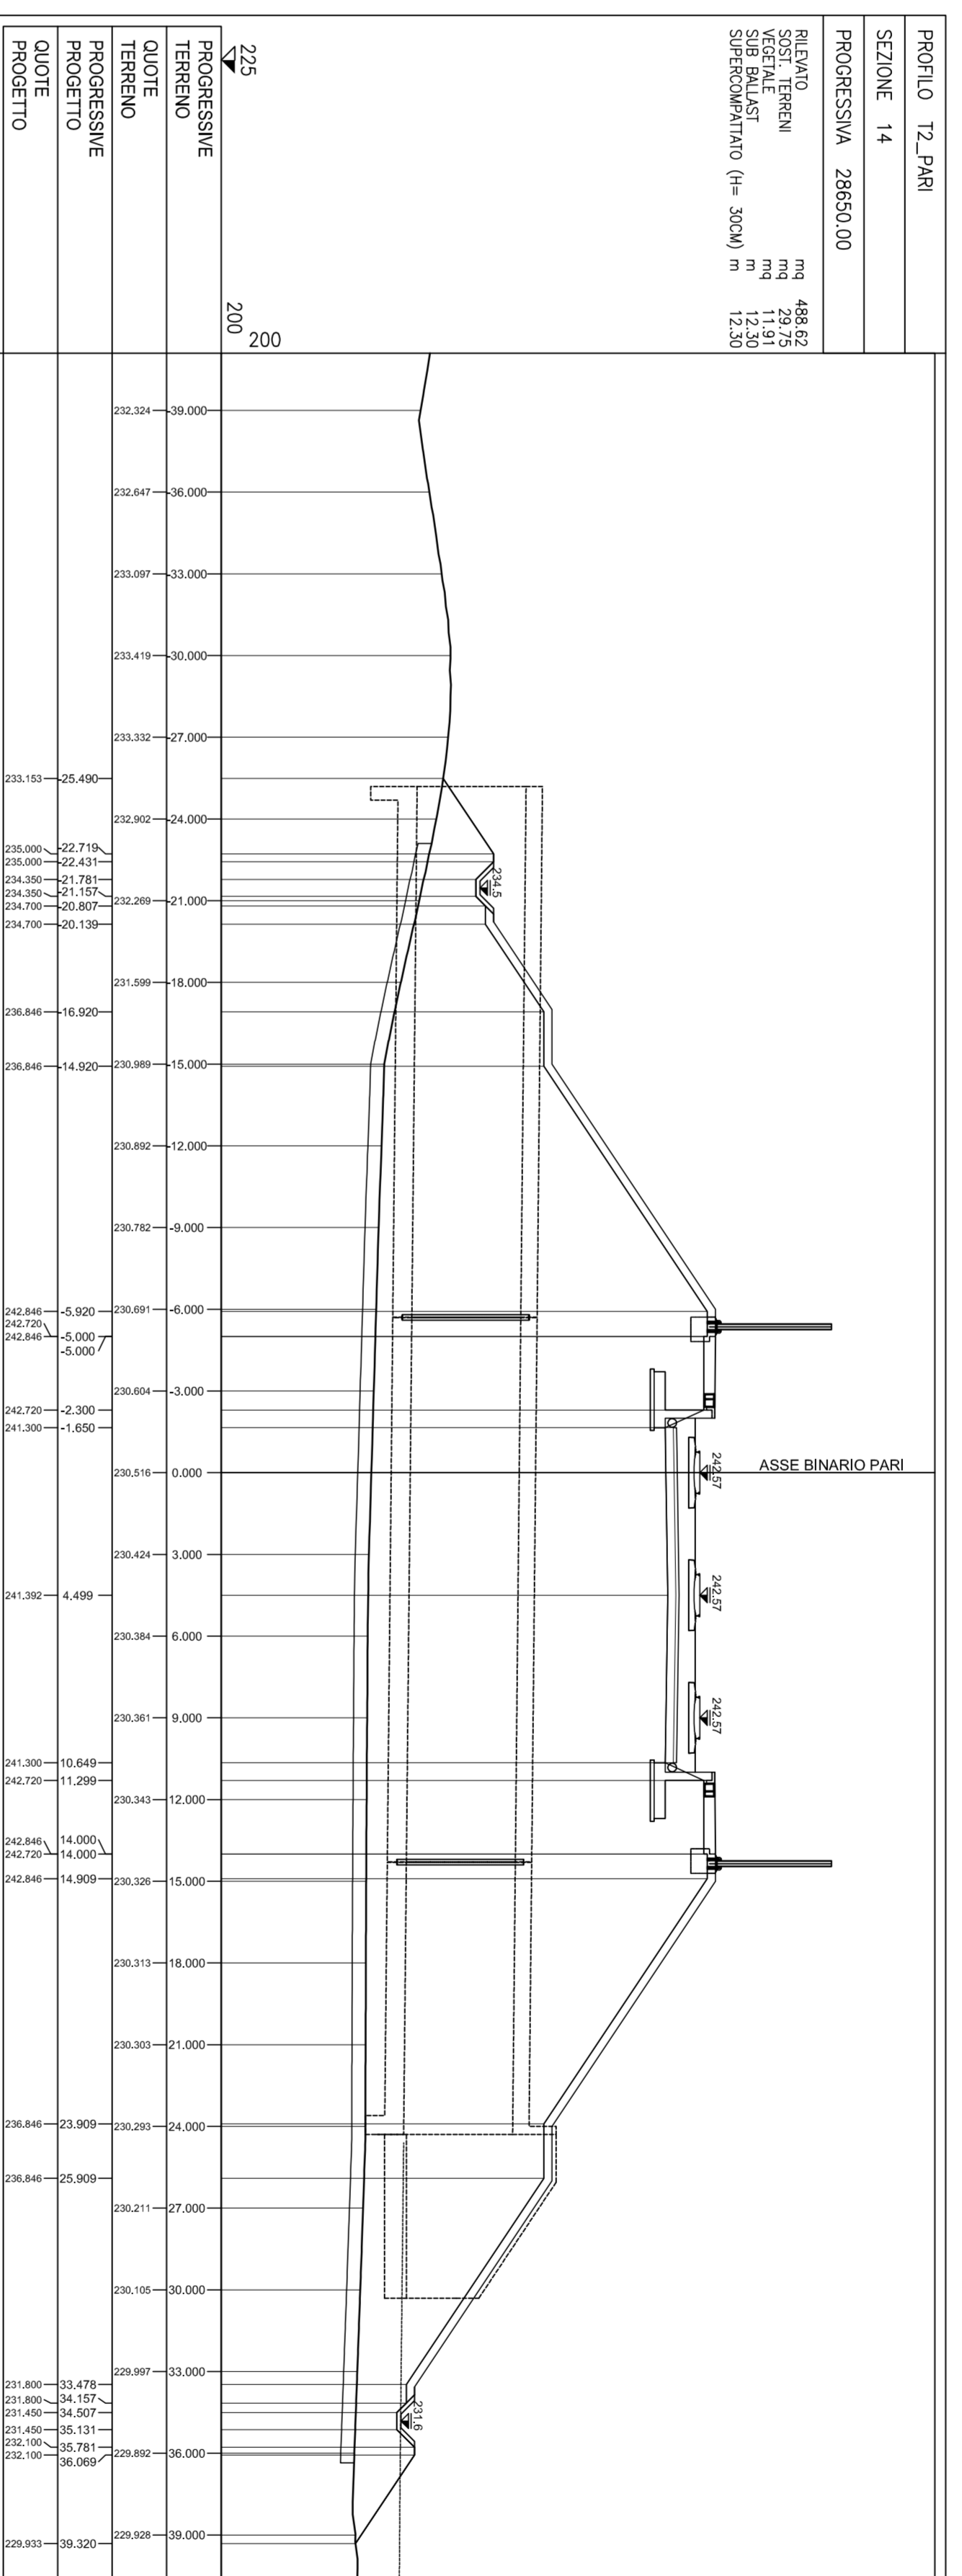


SEZIONI TRASVERSALI

Scala 1:200

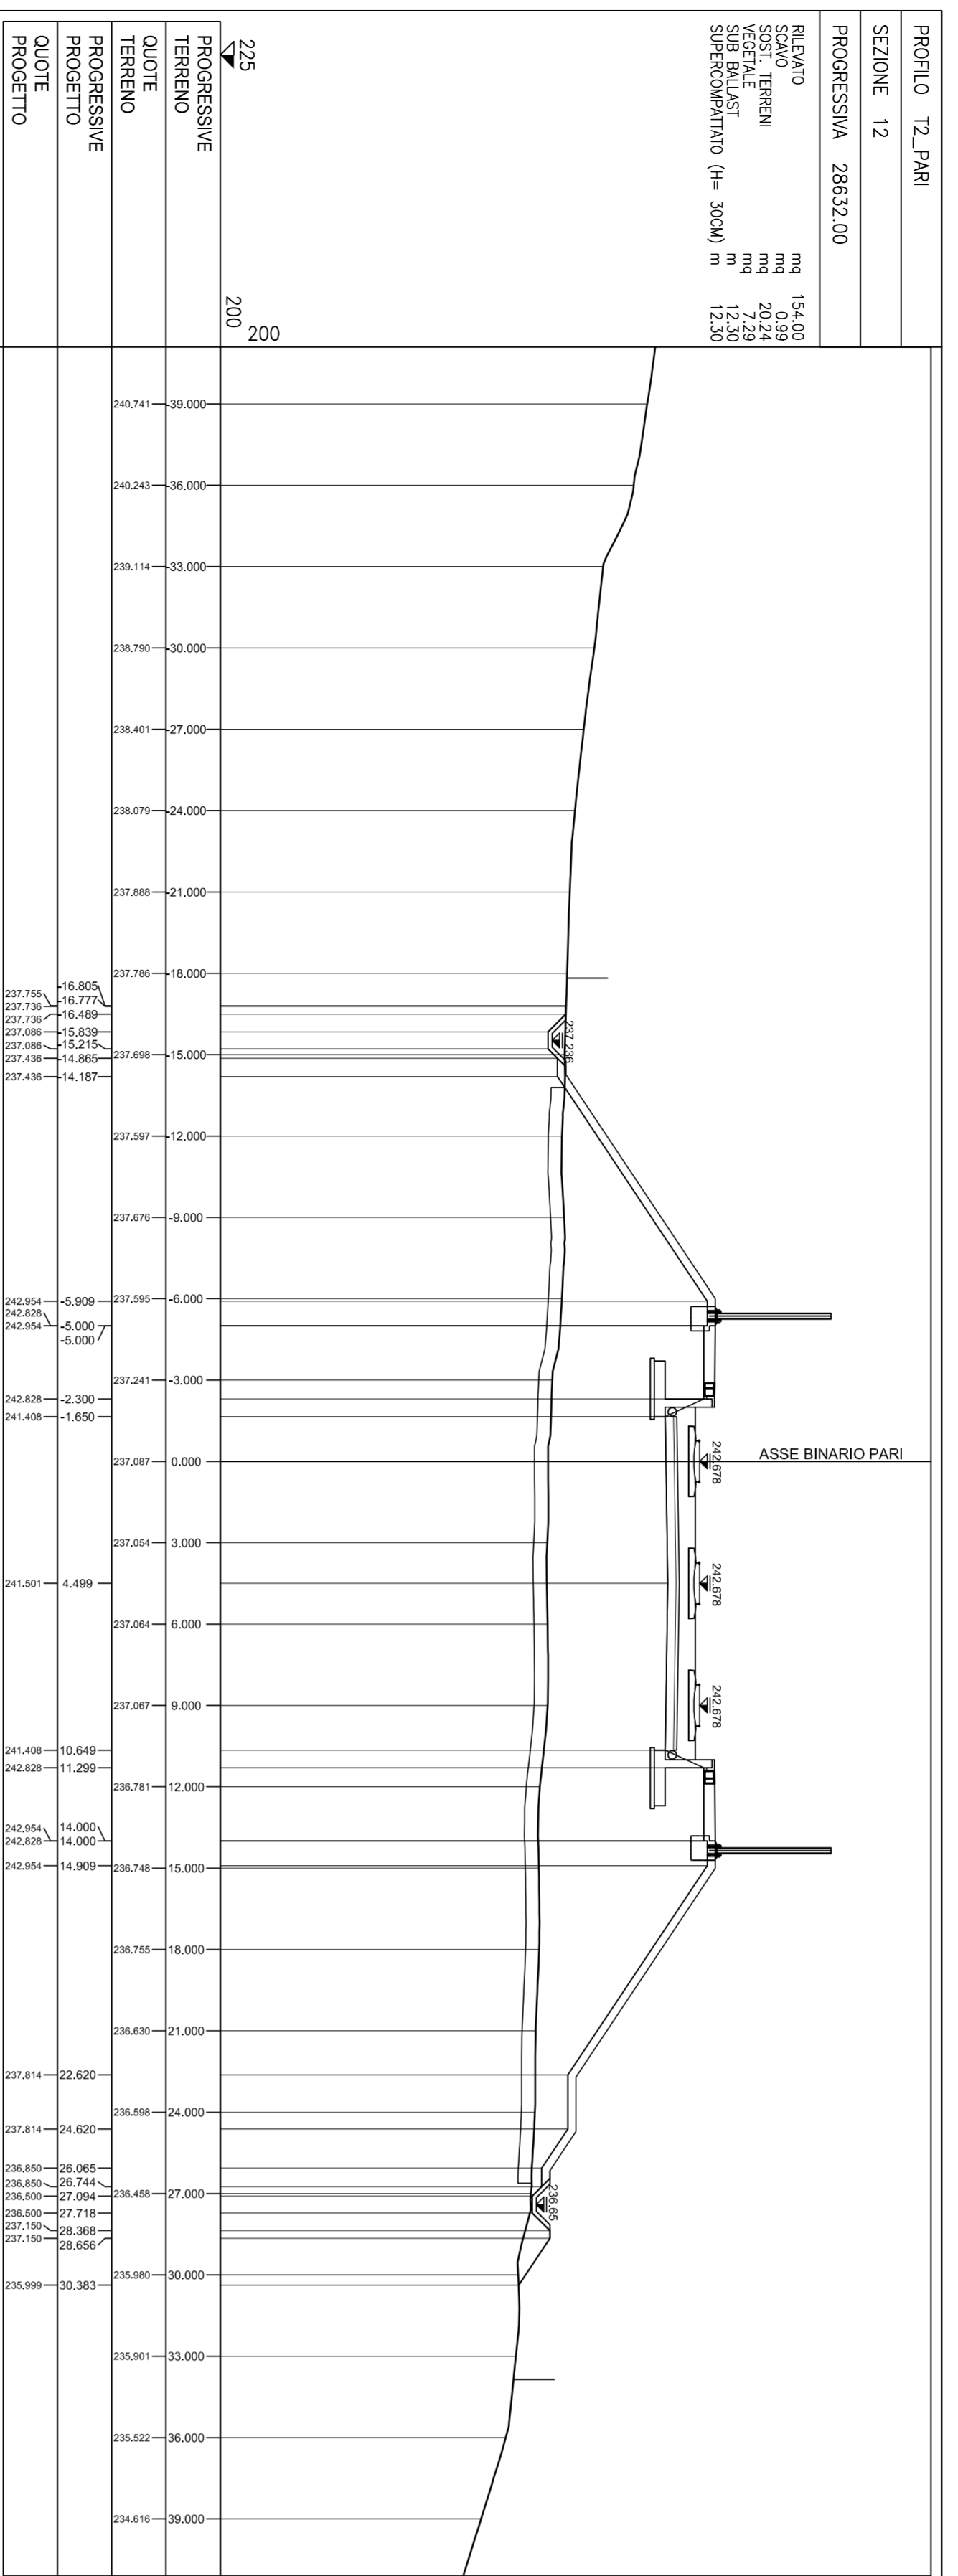

GENERAL CONTRACTOR		DIRECTOR WORK		SCALE	
<b>Co.Vi</b>				1:200	
COMMITTEE:					
ALTA SORVEGLIANZA					
TRATTA A.V.A.C. TERZO VALICO DEI GIOVI					
PROGETTO ESECUTIVO					
RILEVATO DI LINEA III VALICO DA PK. 28+632.00 A PK. 28+677.75					
CORPO FERROVIARIO					
SEZIONI TRASVERSALI - TAV. 1					
