


PLANIMETRIA DI TRACCIAMENTO
Scala 1:2000

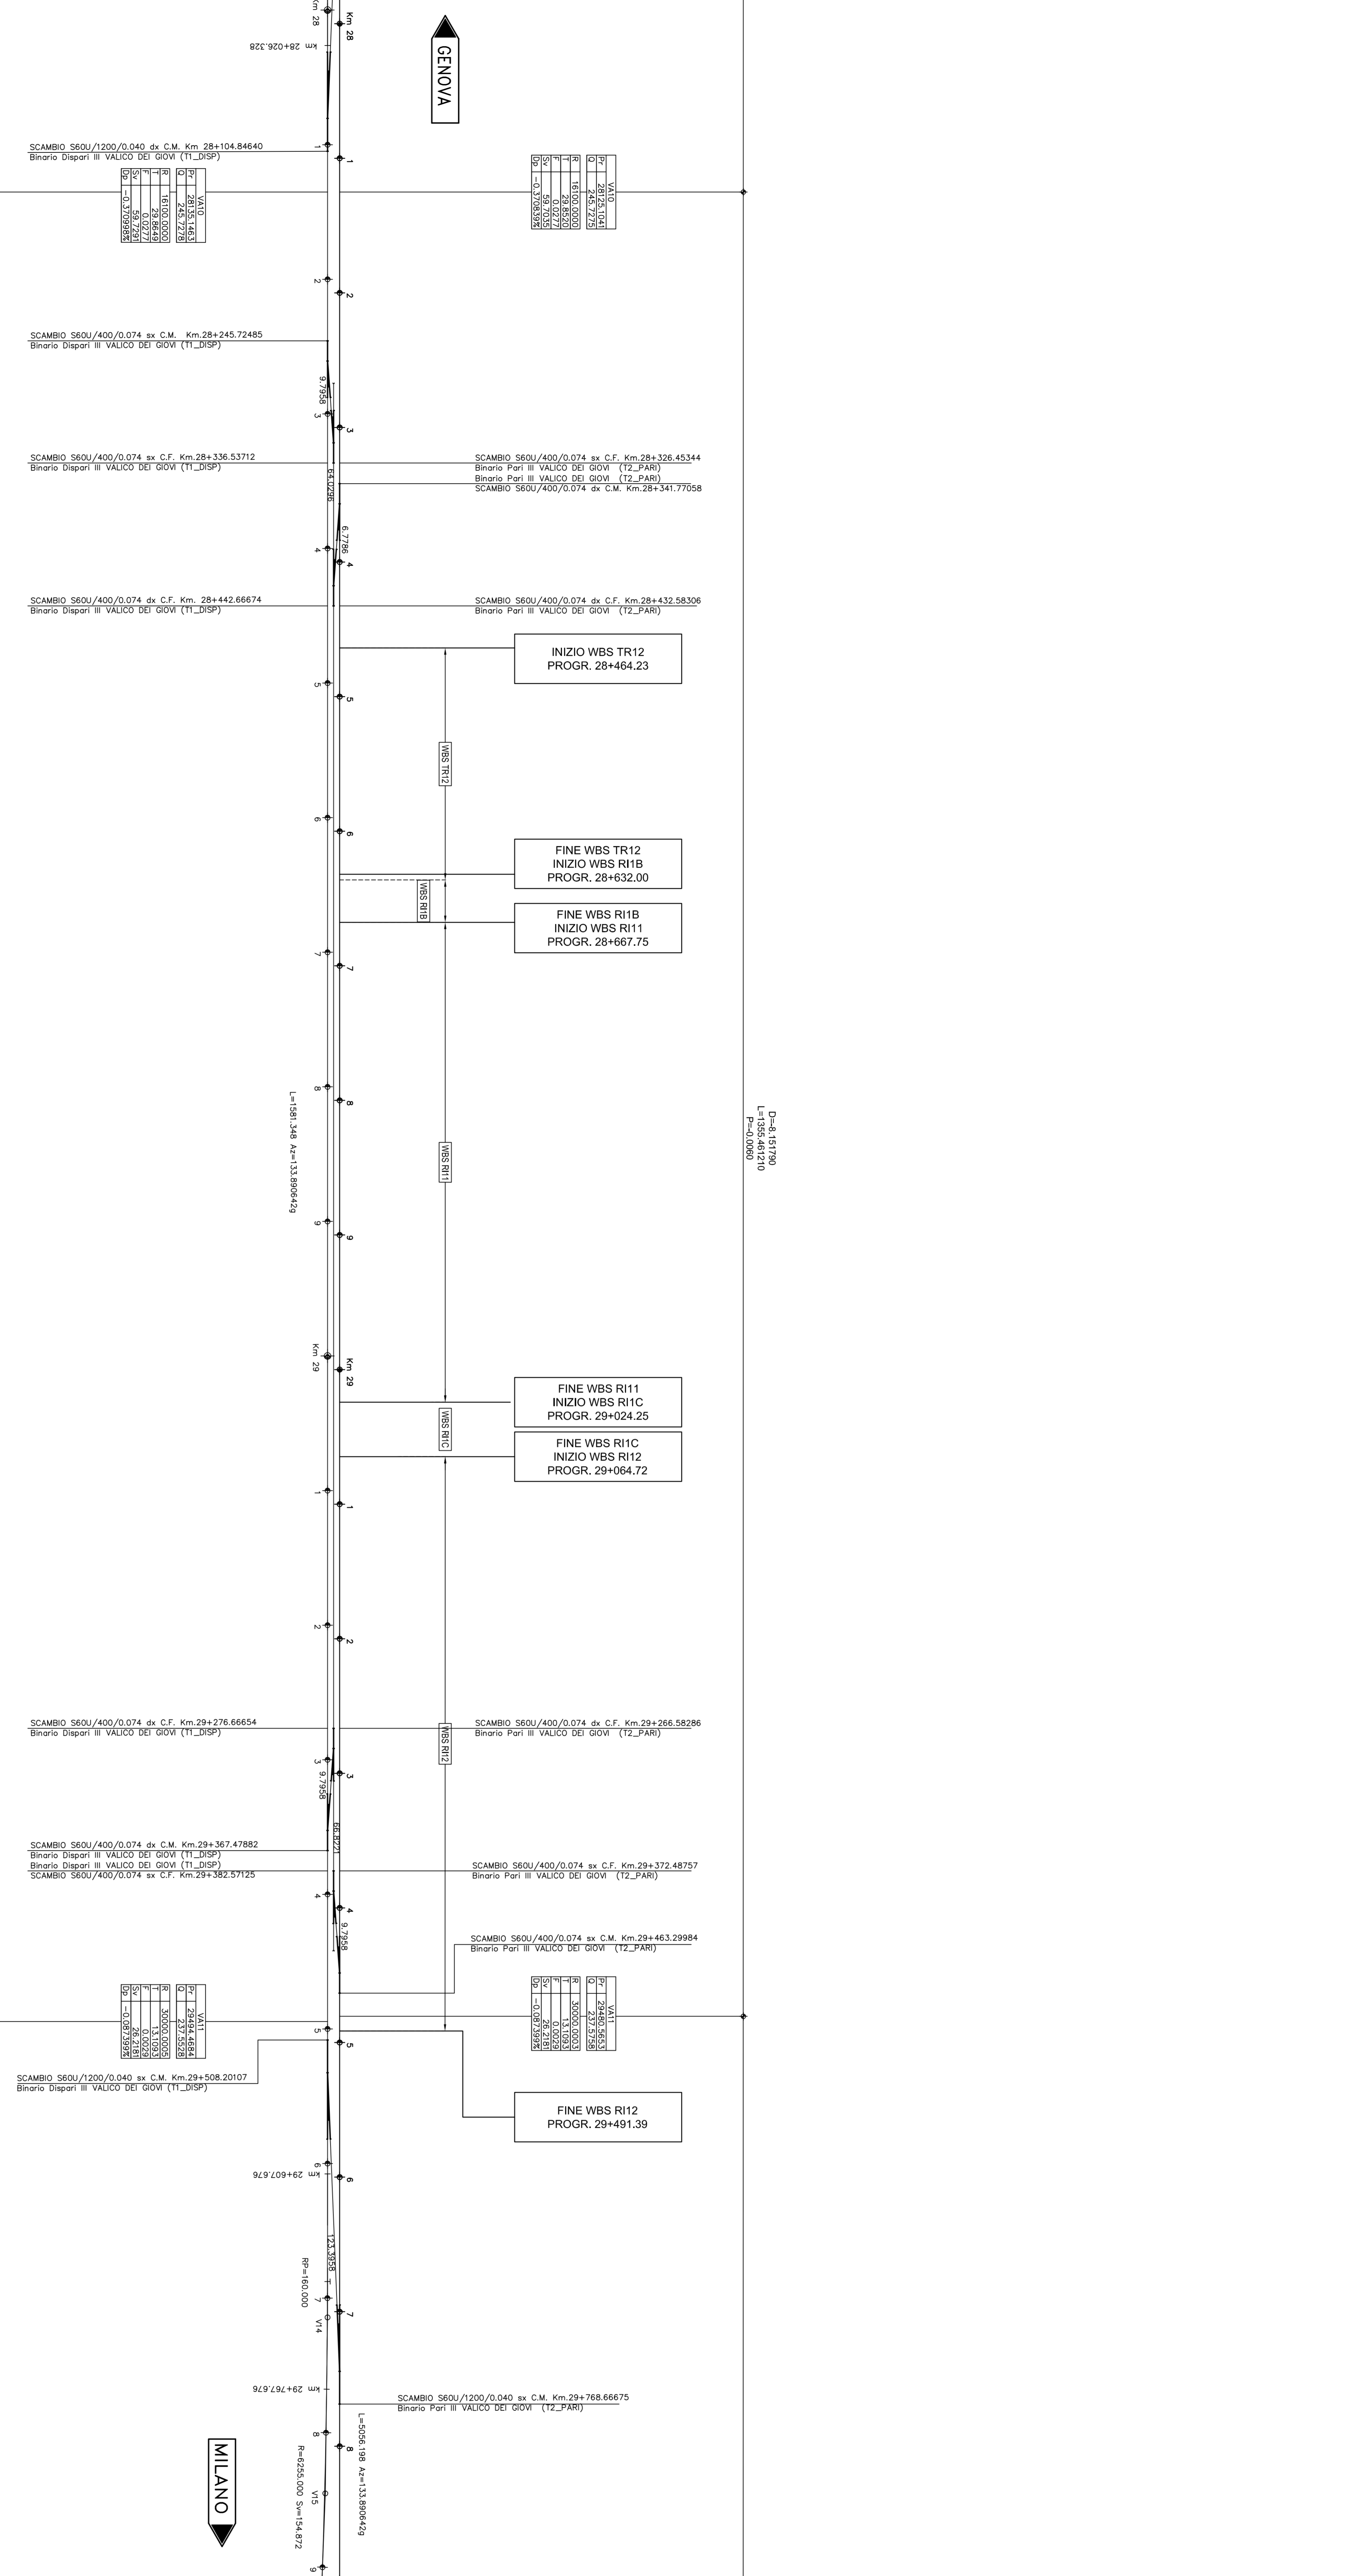






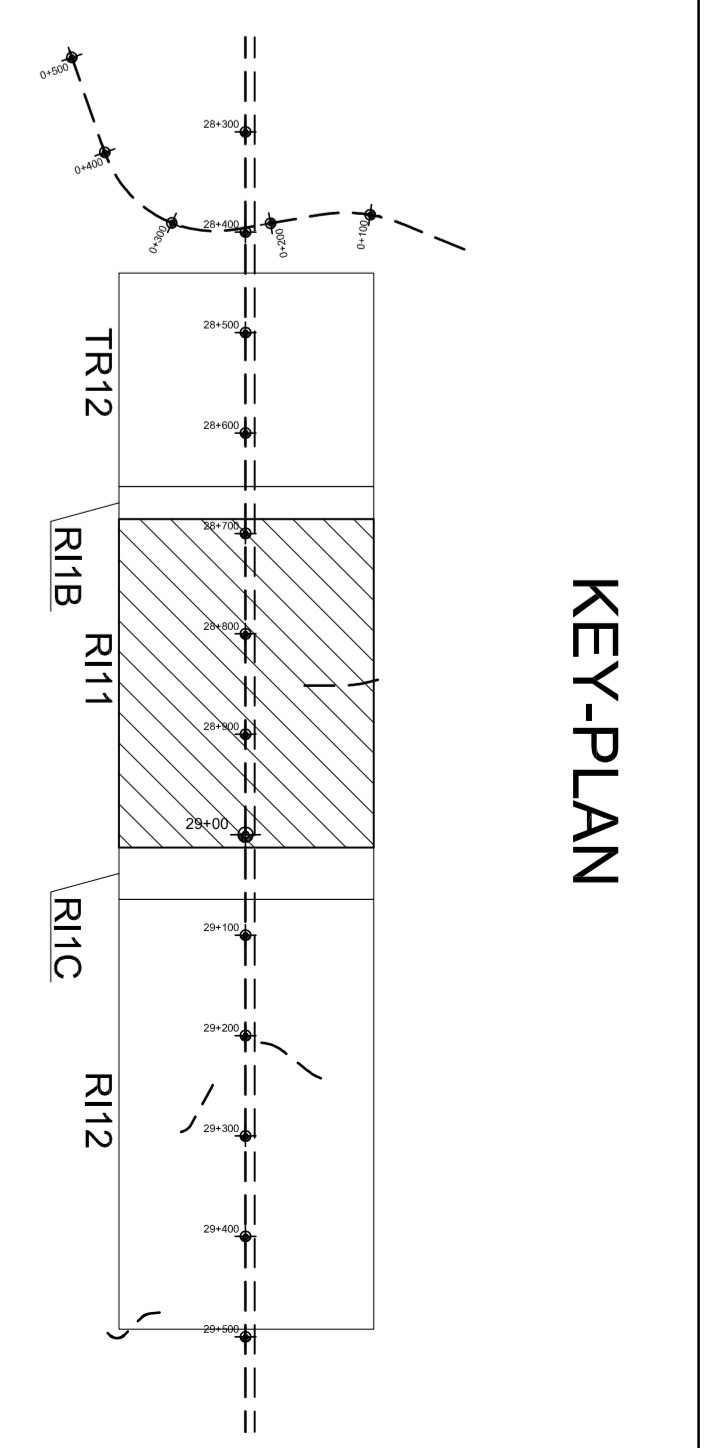

COMITENTE:




INFRASTRUTTURE FERROVIARIE STRATEGICHE DEFINITE DALLA LEGGE OBBIETTIVO N.44/2011

TRATTA A.V.A.C. TERZO VALICO DEI GIOVI

PROGETTO ESECUTIVO

RILEVATO DI LINEA III VALICO DA PK. 28+667.75 A PK. 29+024.25

CORPO FERROVIARIO

PLANIMETRIA DI TRACCIAMENTO



SCALA: 1:2000



