



PLANIMETRIA SOTTOSERVIZI INTERFERENTI

Scala 1:500

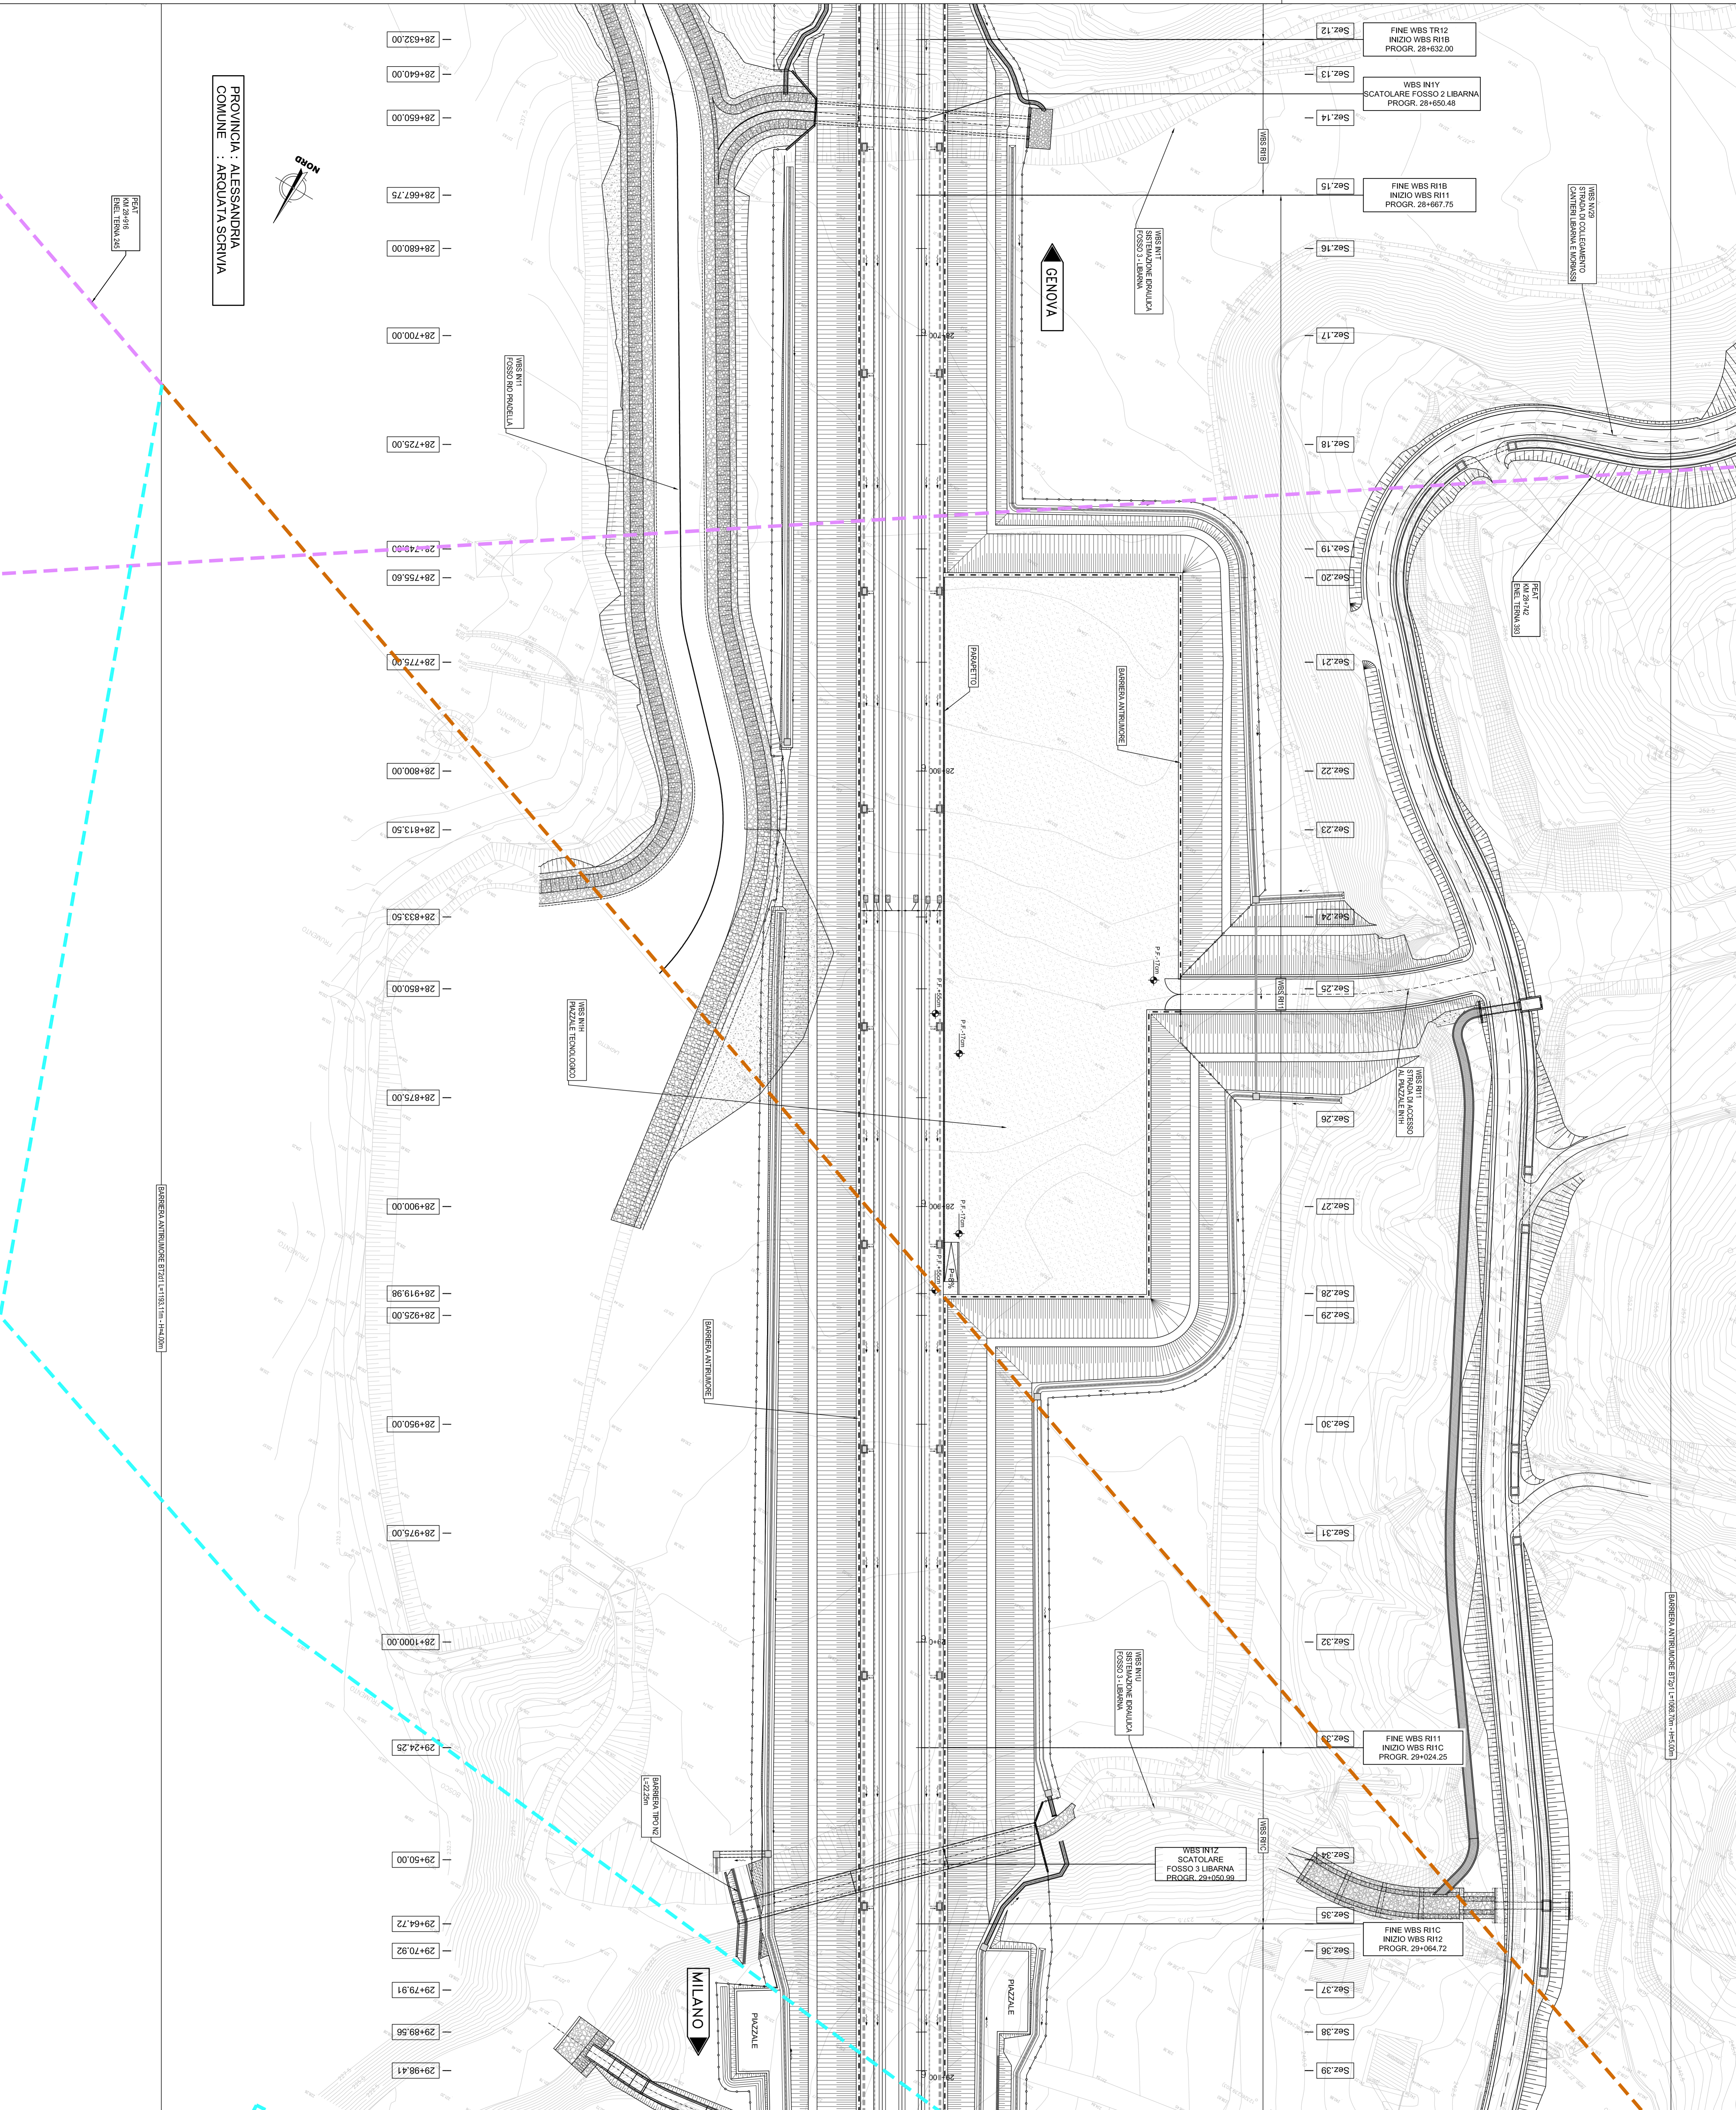

PROVINCIA : ALESSANDRIA
COMUNE : ARQUATA SCRIVIA

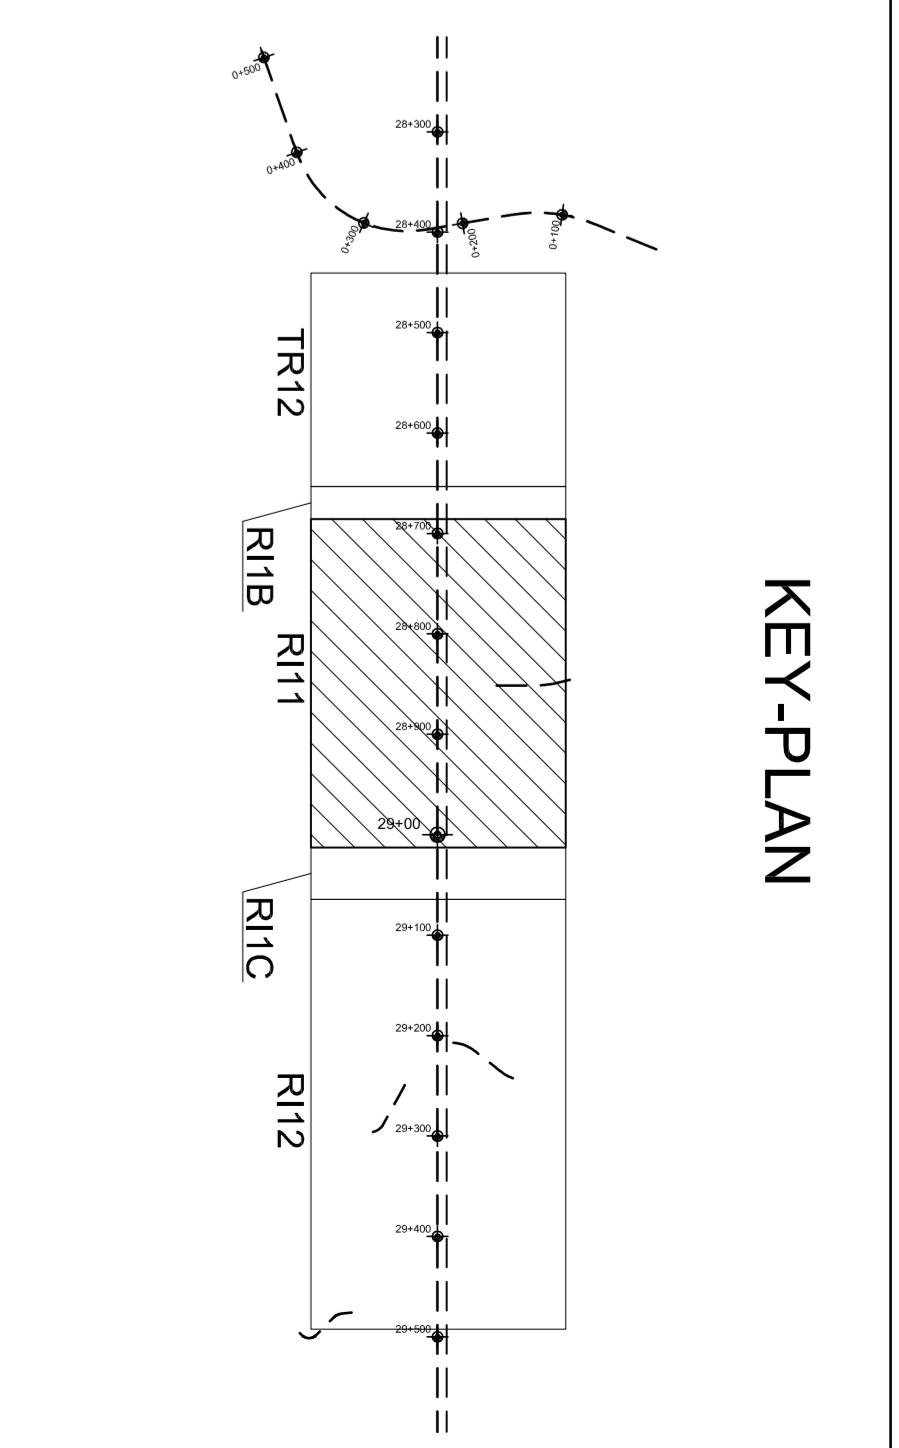

LEGENDA

	ELETTOTECNICA		MURO DI SOSTEGNO
	CHIOCCIOLA		BARRIERA ANTIRUMORE
	QUOTA ALTIMETRICA		RECINZIONE FERROVIARIA
	DIREZIONE		PARAPETTO
	DIREZIONE NON GEOGRAFICA		ACCESSO ALLA LINEA
	TRINCEA CON CANALE		CAVALLETTI PREFABBRICATI
	MOLEVATO CON ASFALTO		FOSSO DRENANTE

LEGENDA


COMITENTE:


GENERAL CONTRACTOR:

COIV **ITALFER**

INFRASTRUTTURE FERROVIARIE STRATEGICHE DEFINITE DALLA LEGGE OBBLIGATIVO N.443/01

TRATTA A.V.A.C. TERZO VALICO DEI GIOVI

PROGETTO ESECUTIVO

RILEVATO DI LINEA III VALICO DA PK. 28+667.75 A PK. 29+024.25

CORPO FERROVIARIO

Planimetria sottoservizi interferenti

GENERAL CONTRACTOR: **COIV**

SCALE: 1:500


DATA: 27/08/2013

PROGETTO: 27/08/2013

REVISIONI:

REVISIONE: 01

REVISIONE: 02

