
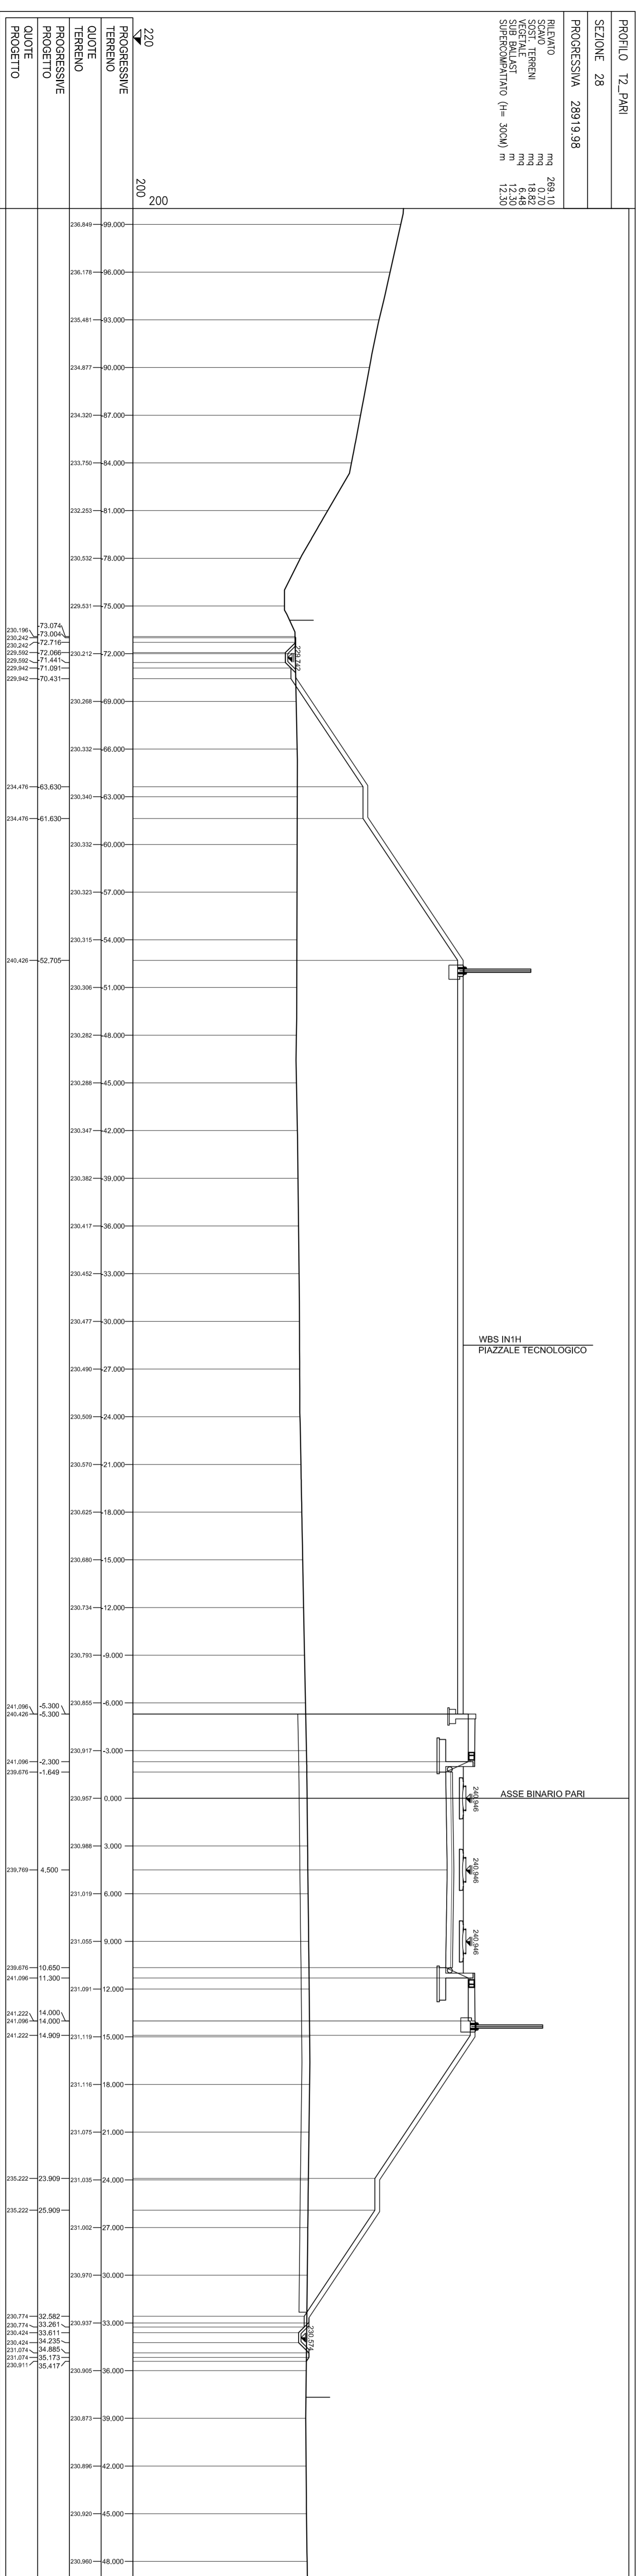
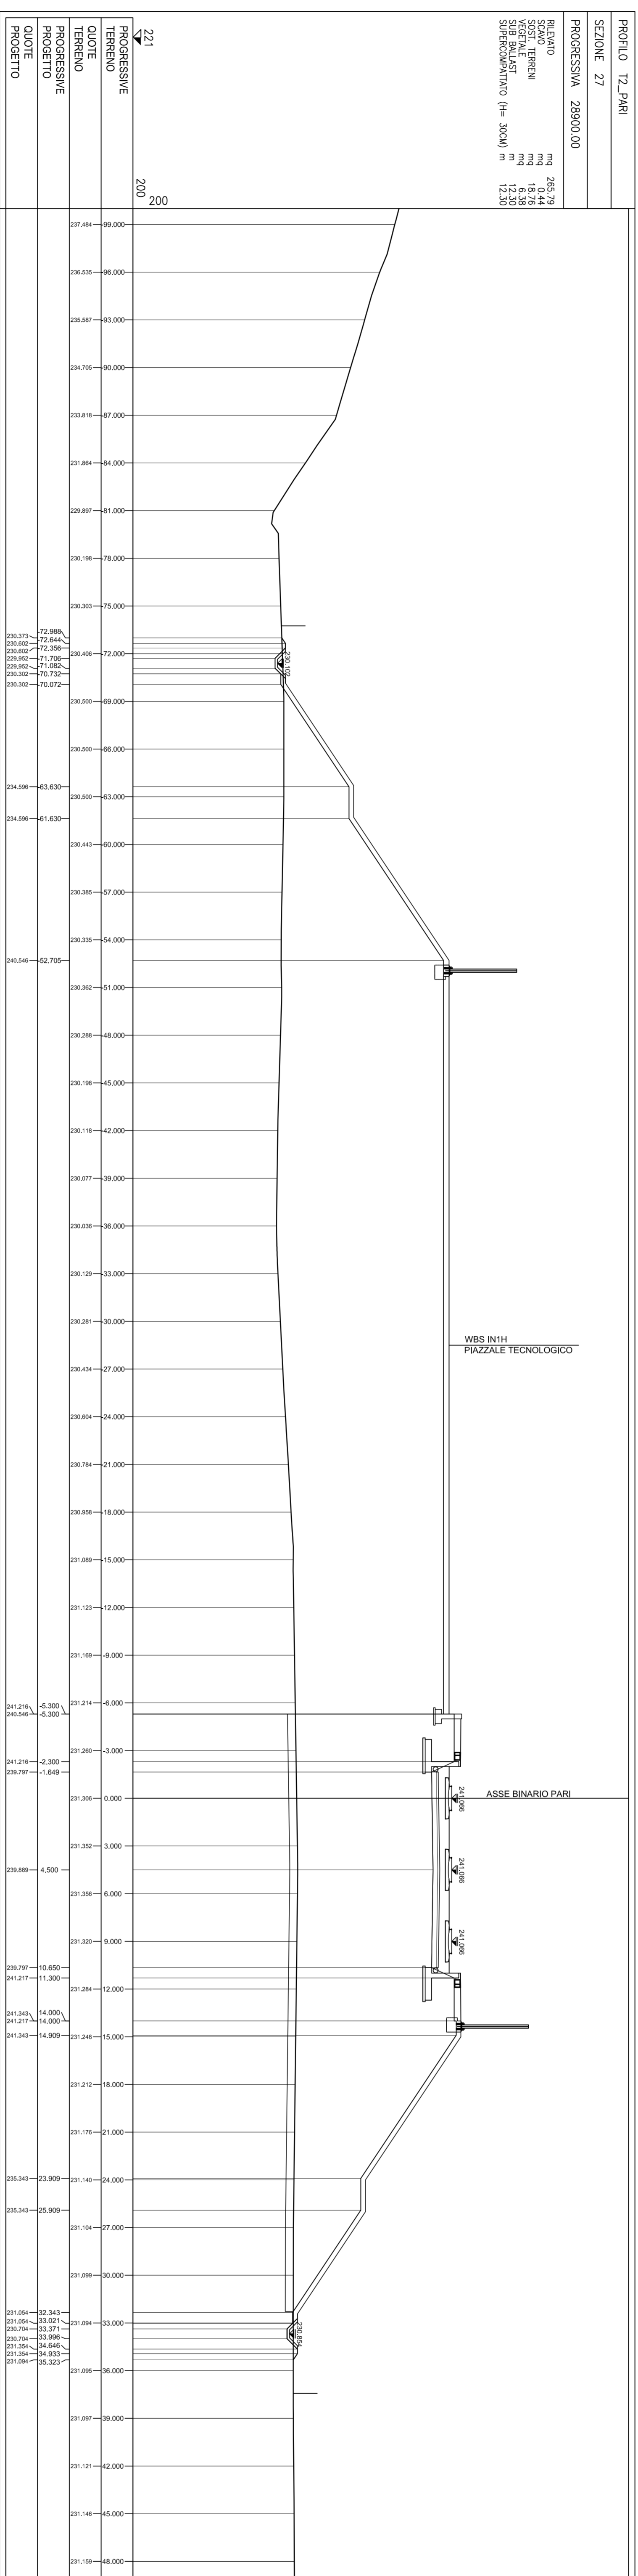


SEZIONI TRASVERSALI

Scala 1:200

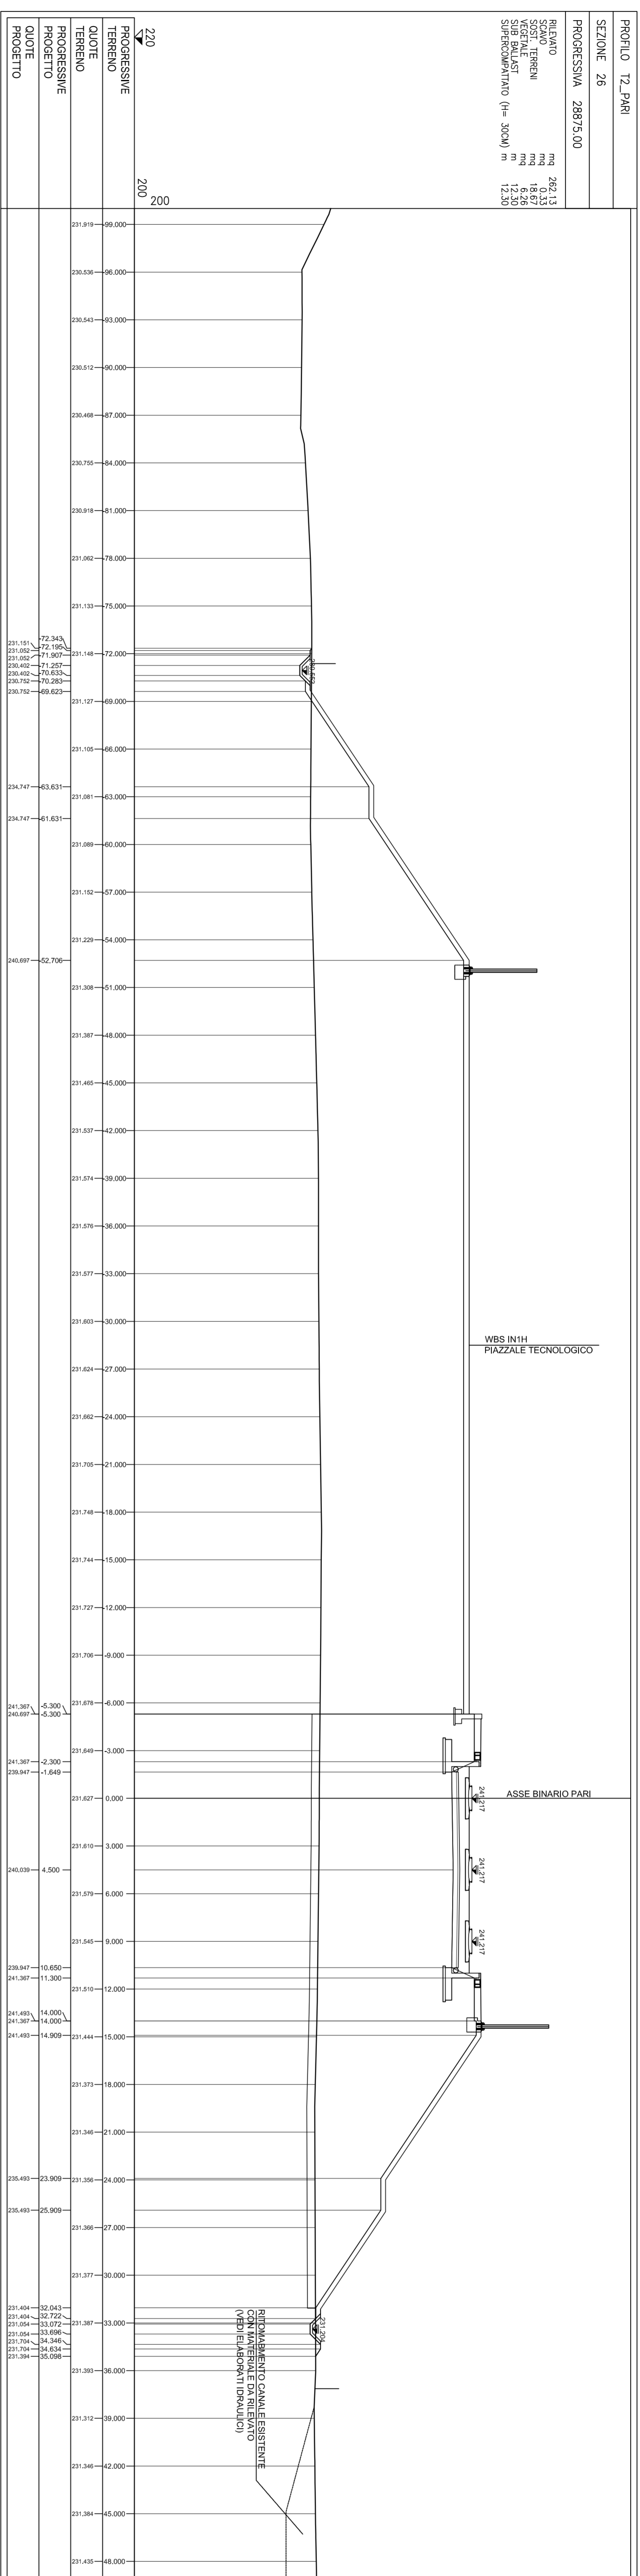

COMMITTEE:

ALTA SORVEGLIANZA

GENERAL CONTRACTOR:

INFRASTRUTTURE FERROVIARIE STRATEGICHE DEFINITE DALLA LEGGE OBBLIGATIVO N.44/2011 TRATTA A.V.A.C. TERZO VALICO DEI GIOVI PROGETTO ESECUTIVO

RILEVATO DI LINEA III VALICO DA PK. 28+667.75 A PK. 29+024.25 CORPO FERROVIARIO SEZIONI TRASVERSALI - TAV. 4/5

GENERAL CONTRACTOR:



CONFERENZA DI SERVIZI

PROGETTISTE:


SCALE:

1:200

INFORMAZIONI:


