


# PLANIMETRIA DI TRACCIAMENTO

Scala 1:2000

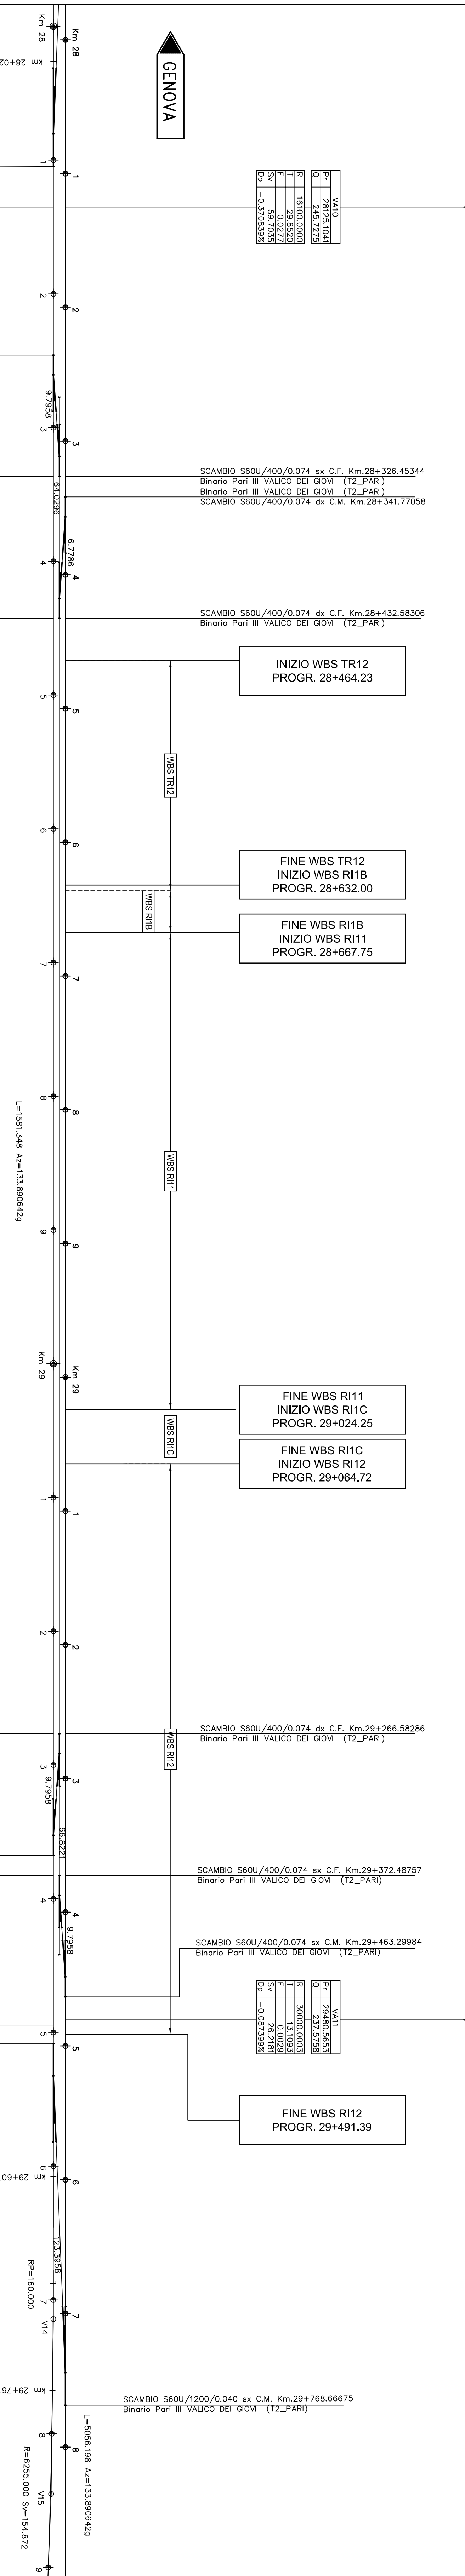


D=8.172000  
L=1339.322076  
P=+0.0000

CURVA 8

## KEY-PLAN

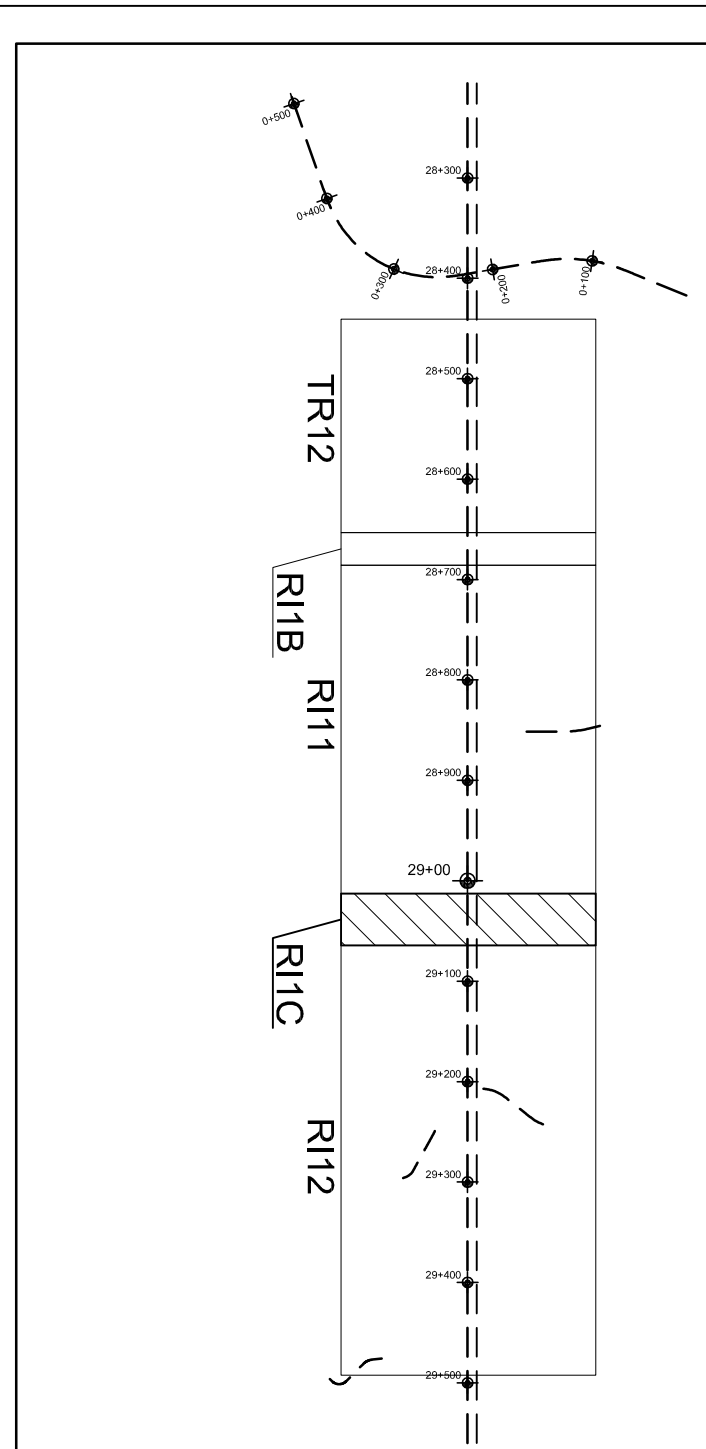

**COMITENTE:**  
ATA SORVEGLIANZA

**GENERAL CONTRACTOR:**  
COV

**INFRASTRUTTURE FERROVIARIE STRATEGICHE DEFINITE DALLA LEGGE OBBLIGATIVA N.44/901  
TRATTA A.V.A.C. TERZO VALICO DEI GIOVI  
PROGETTO ESECUTIVO**

**RILEVATO DI LINEA III VALICO DA PK. 29+024.25 A PK. 29+064.72  
CORPO FERROVIARIO  
PLANIMETRIA DI TRACCIAMENTO**

**GRUPPO CONSULENTI:**  
IRPI  
GSI  
TALFER

**COMPILAZIONE:**  
AUT. N. 143/2015  
RIS. N. 143/2015  
RIS. N. 143/2015

**PROGETTISTI:**  


Scalare 1:2000

