
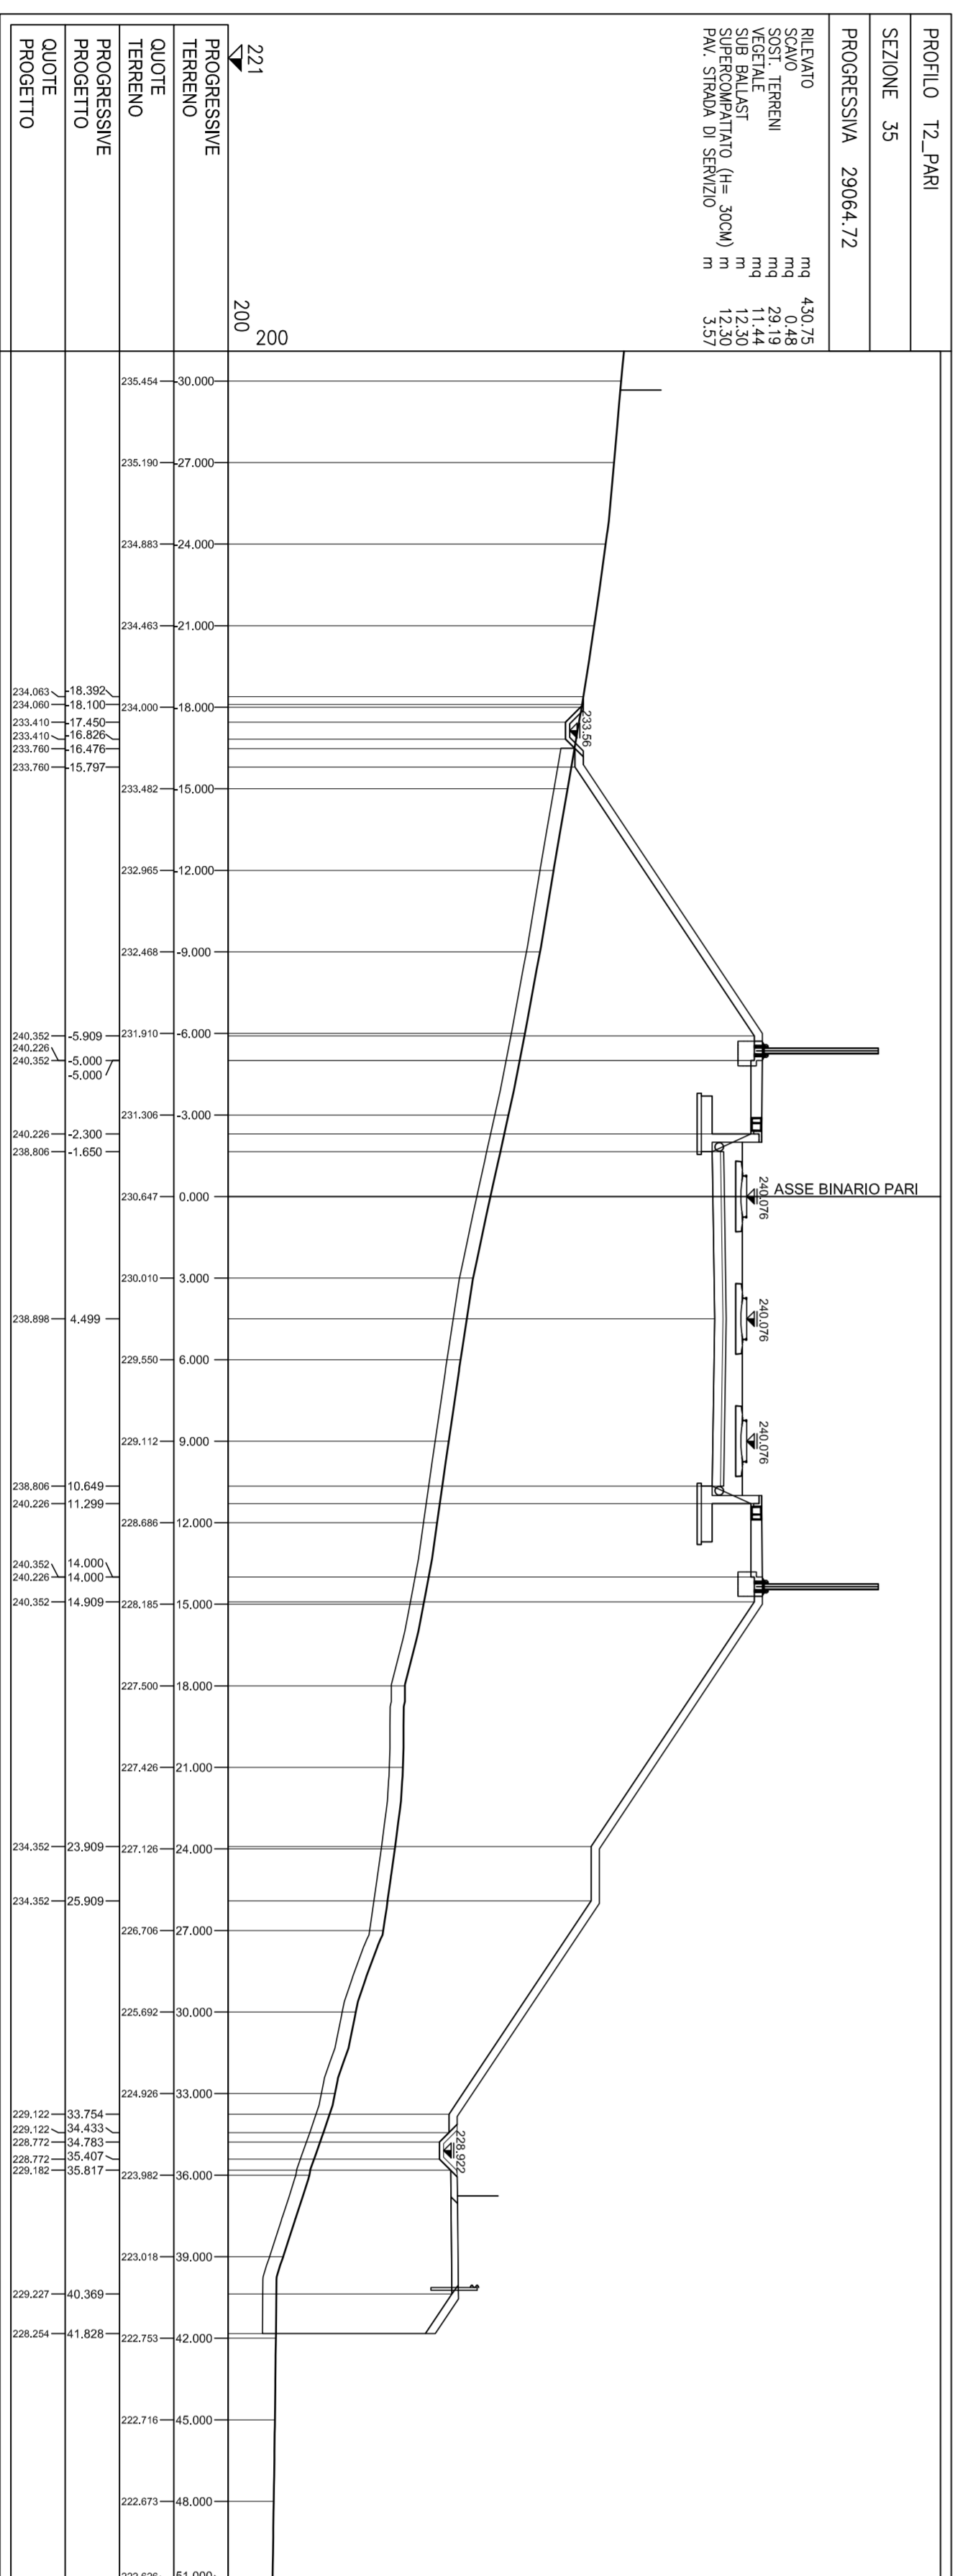
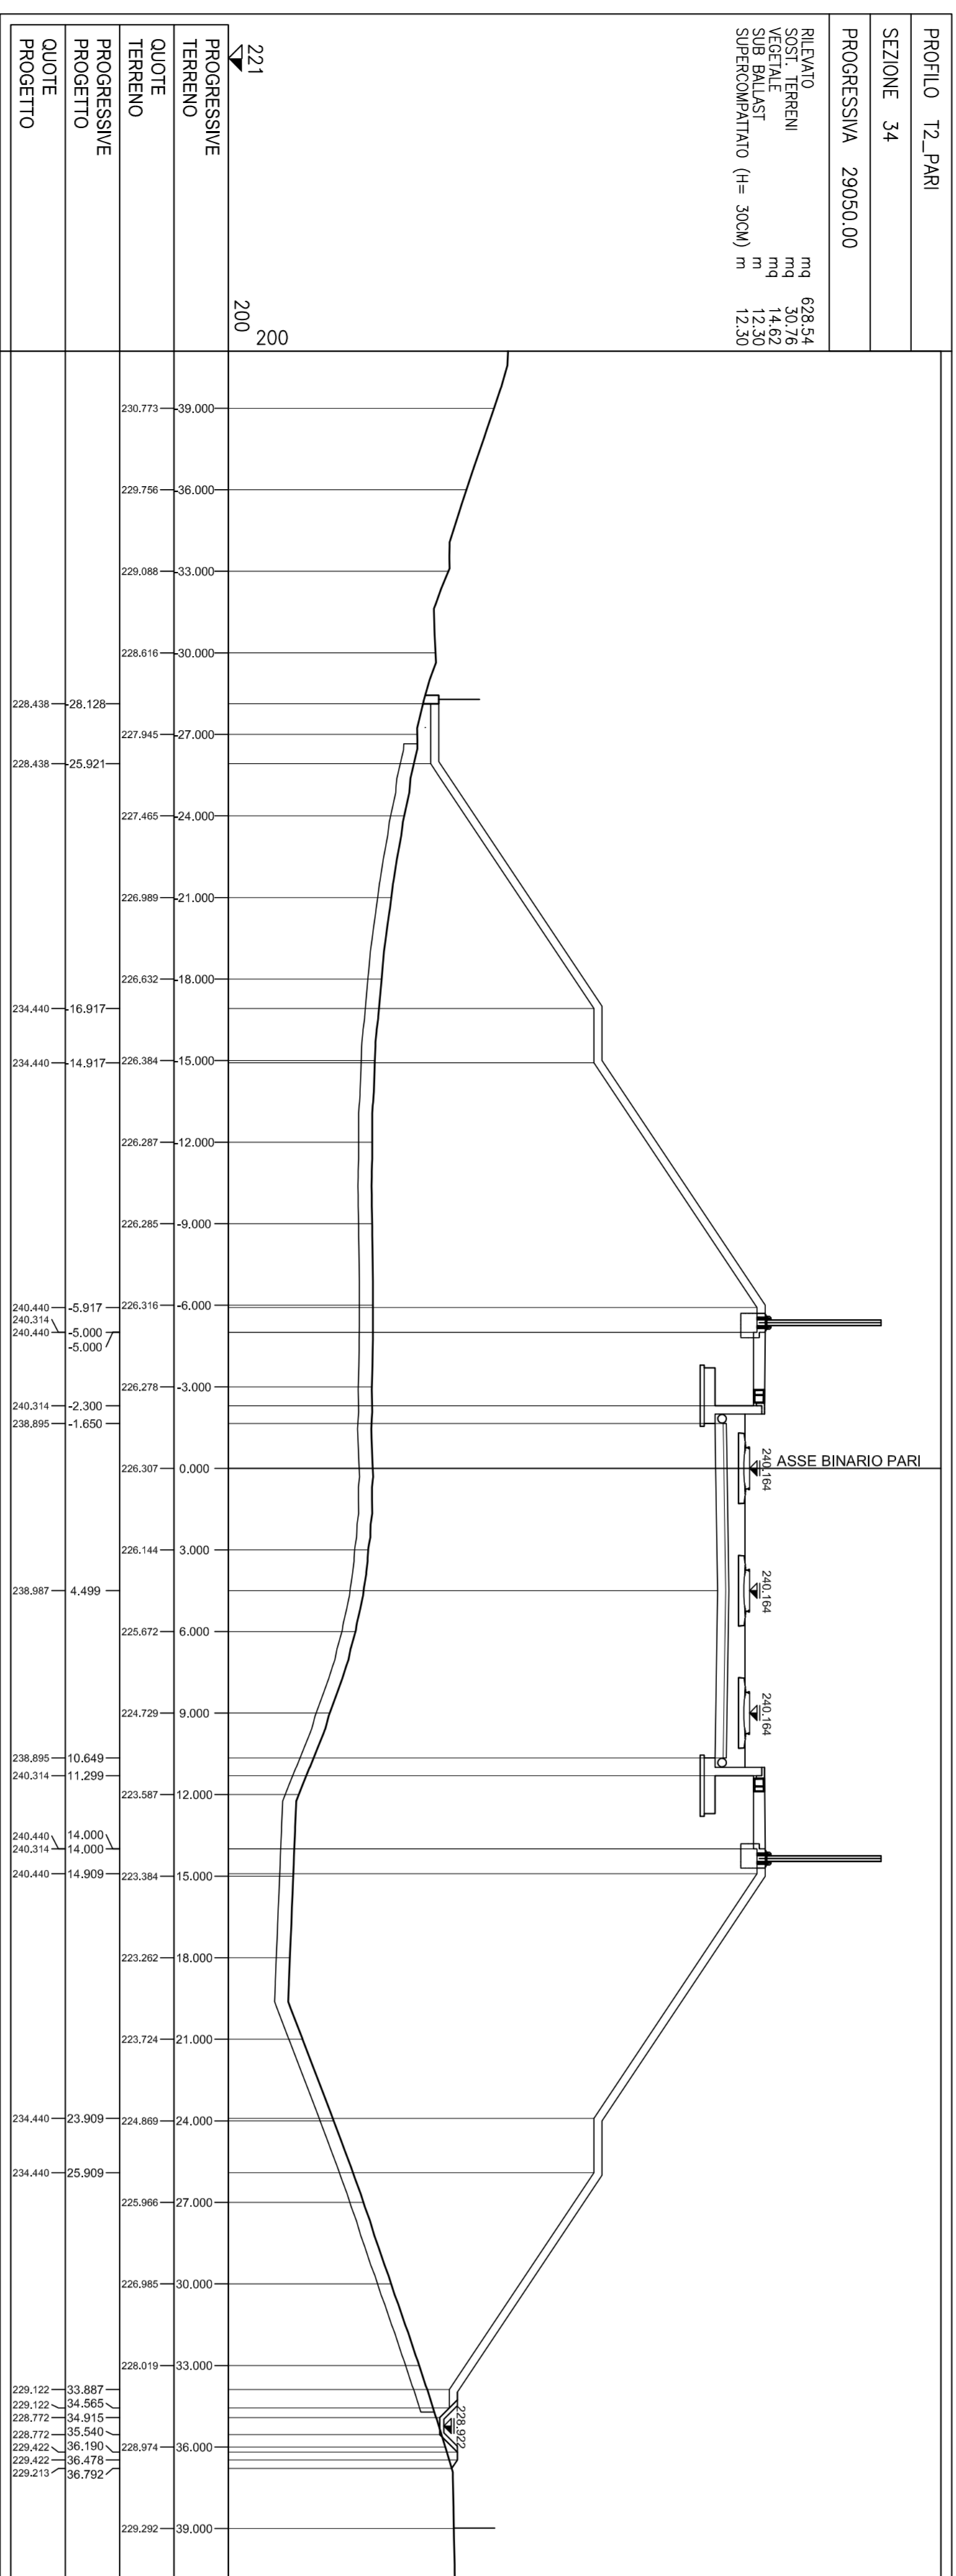


SEZIONI TRASVERSALI

Scala 1:200

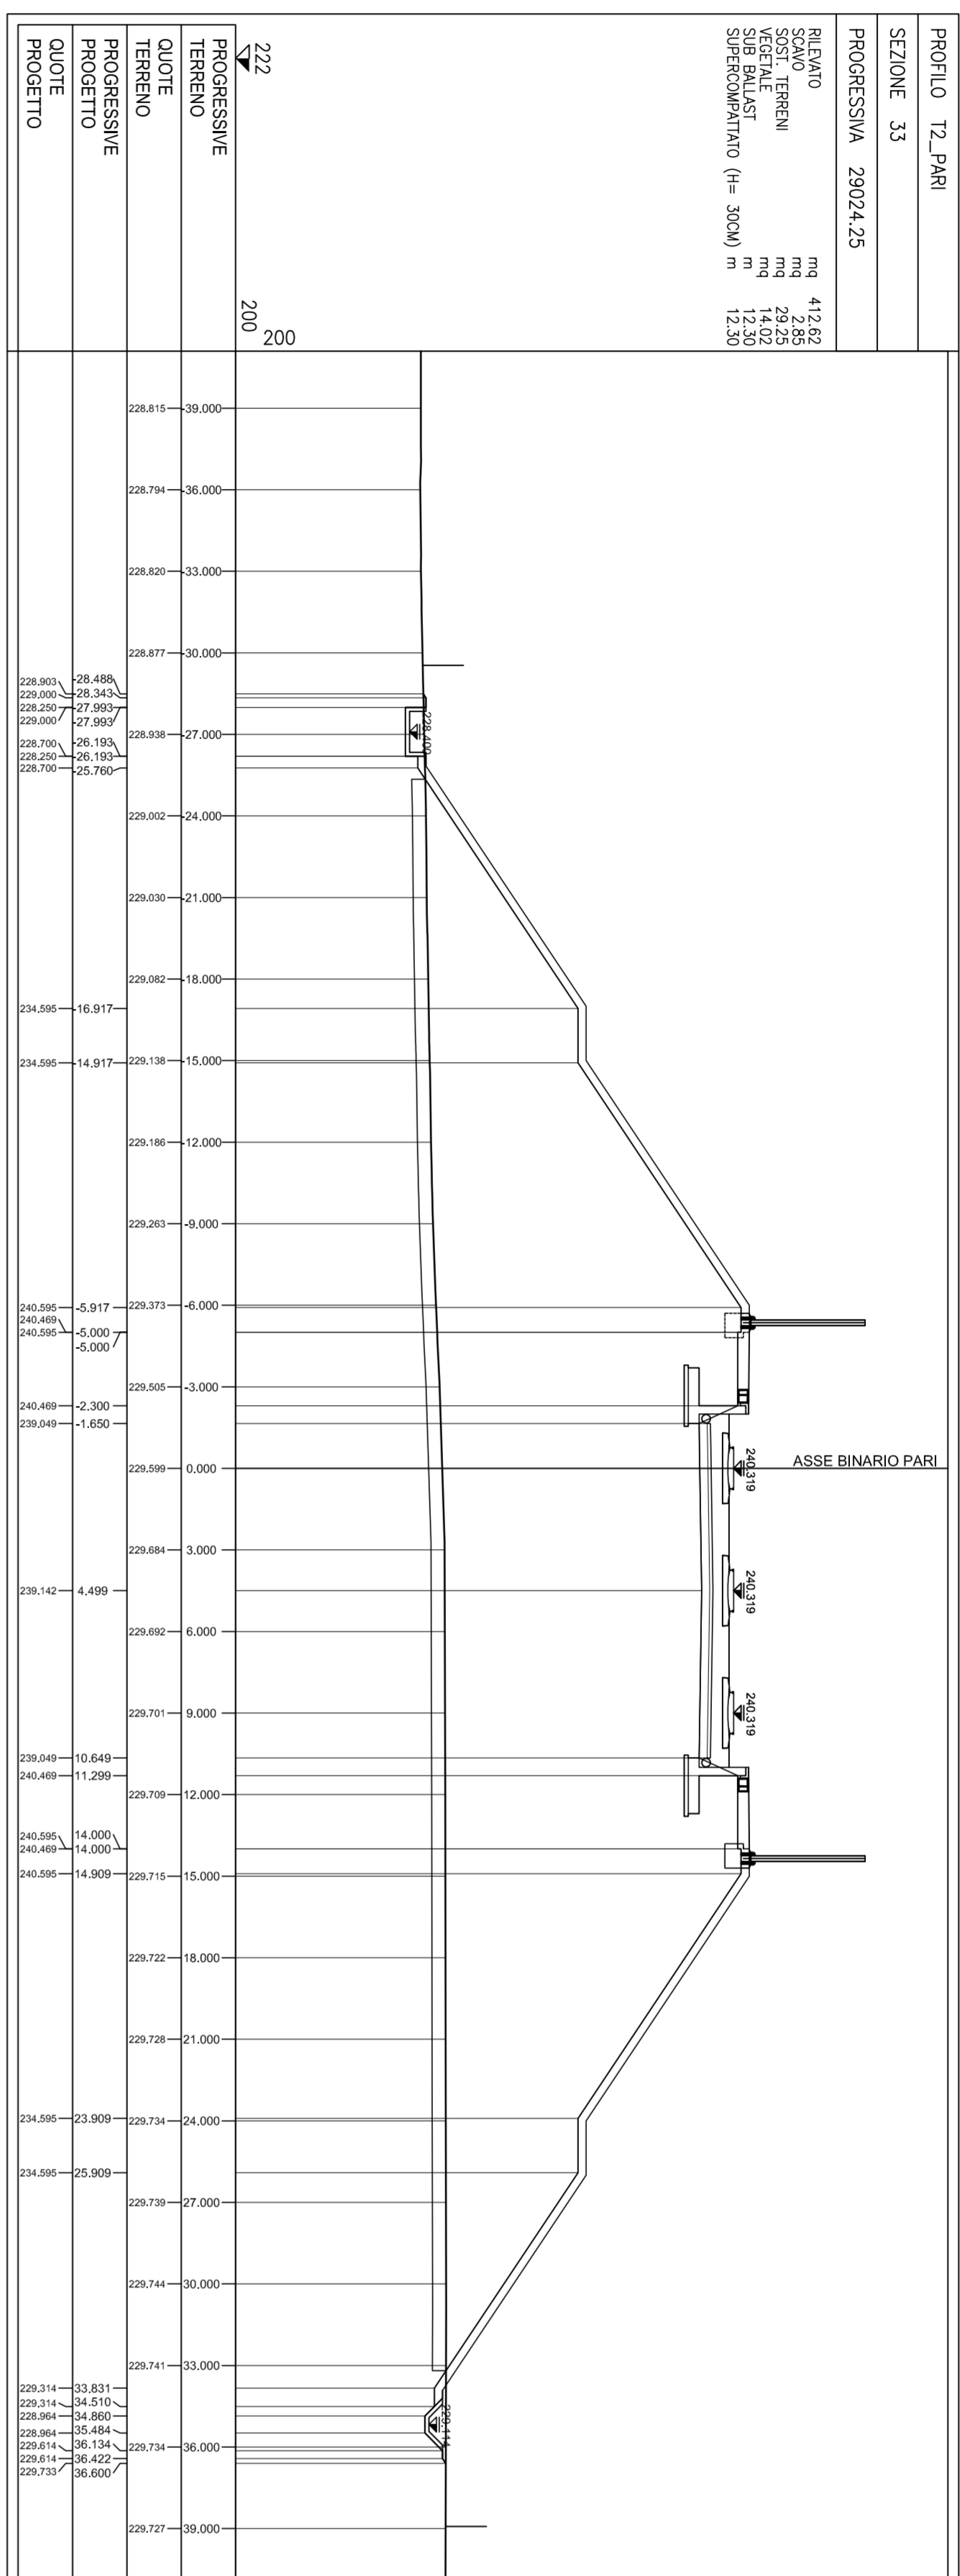

COMITENTE:

ALTA SORVEGLIANZA

GENERAL CONTRACTOR:

INFRASTRUTTURE FERROVIARIE STRATEGICHE DEFINITE DALLA LEGGE OBBLIGATIVO N.443/01 TRATTA A.V.A.C. TERZO VALICO DEI GIOVI PROGETTO ESECUTIVO

RILEVATO DI LINEA III VALICO DA PK. 29+024,25 A PK. 29+064,72 CORPO FERROVIARIO SEZIONI TRASVERSALI - TAV. 1



CONFERMAZIONE:

PROGETTISTI:

REDAZIONE:

VERIFICA:

APPROVAZIONE:

REVISIONE:

SCALE: 1:200


