

LEGENDA

- - - Confine sedime aeroportuale
- Limite airside / landside
- - - Conterminazione lagunare
- Terrapieno vegetato
- Aree verdi airside
- Aree verdi landside
- Edifici / strutture esistenti o previsti
- Collegamento tecnologico interrato
- C Codice Aeromobile Taxiway / Taxilane

NOTA:
Per gli interventi al di fuori dell'infrastruttura di scalo, nelle tre fasi, fare riferimento alle tavole: PI-EG05.1-00 e PI-EG06.0-00.

*Interventi realizzati nelle prime fasi del PSA e poi superati/dismessi prima del 2037.

Negli elaborati grafici vengono rappresentati solo gli interventi completati ed in esercizio. Le aree e fasi di cantiere non vengono rappresentate

NUMERO ELABORATO: **PI-EG1310** Manuale dell'aeroporto - PP001 - Allegato "Modulo Cartiglio Concessionario"

MINISTERO DELLE INFRASTRUTTURE E DEI TRASPORTI
ENTE NAZIONALE AVIAZIONE CIVILE

AEROPORTO "MARCO POLO" DI TESSERA - VENEZIA
Concessionaria del MINISTERO DELLE INFRASTRUTTURE E DEI TRASPORTI



COMMESSA

MASTER PLAN 2023 - 2037


PIANIFICAZIONE

ELABORATO: **STATO DI PROGETTO**
ASSETTO COMPLESSIVO DEL PSA 2037

COD. MIA MACRO INT.: in fase di assegnazione CODICE MIA: in fase di assegnazione COD. C.d.P.: 8 3 1	CODICE ELABORATO PI EG13 02
NOME FILE: PI-EG13-0-02_Stato di progetto - Assetto complessivo del PSA 2037.dwg FILE DI STAMPA: PI-EG13-0-02_Stato di progetto - Assetto complessivo del PSA 2037.pdf SCALA: 1:5000	

 PROGETTISTA Ing. Roberto Lenhardt	DIRETTORE TECNICO SAVE S.p.A. Ing. Corrado Fischer	PROGETTISTA SAVE S.p.A. Arch. Francesca Sartor	RESPONSABILE INTEGRAZIONE PRESTAZIONI SPECIFICHE SAVE S.p.A. Ing. Davide Bassano
---	---	---	---

COMMITTENTE SAVE S.p.A. A.M./R.U.P. Ing. Corrado Fischer	ALLEGATO VERBALE PP01-COP.3.1-IMP-REV00 SAVE S.p.A. POST HOLDER PROGETTAZIONE Ing. Franco Dal Pos
--	---

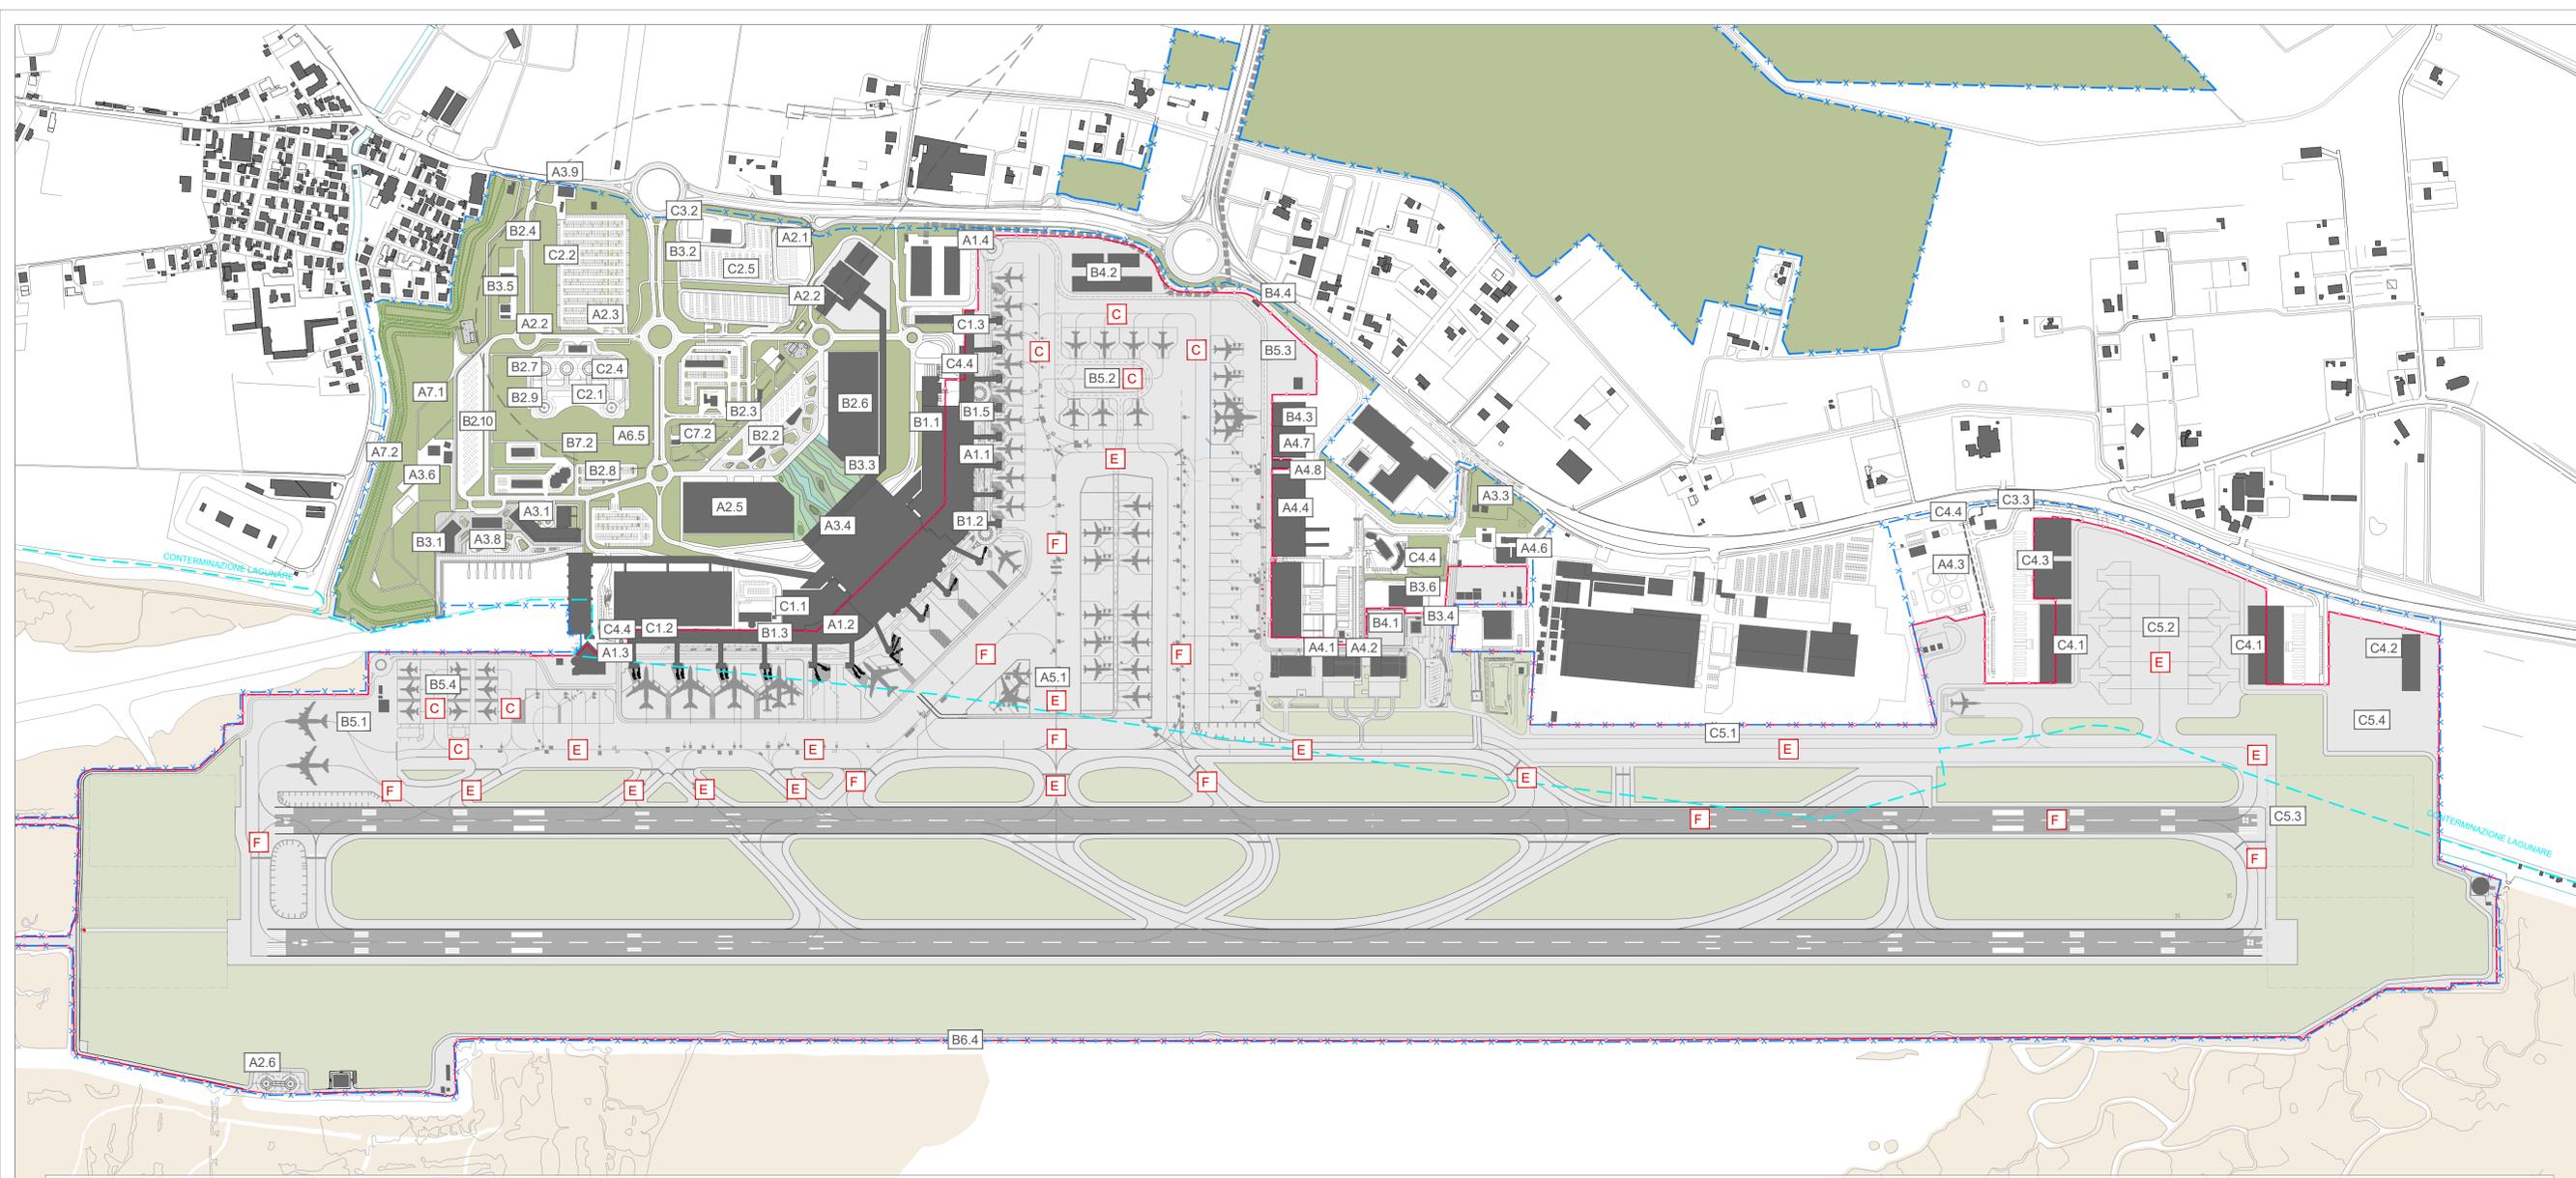

INTERVENTI 2023

- 1 TERMINAL PASSEGGERI**
 - A 1.1 Ampliamento Terminal lotto 2A - Fase 1
 - A 1.2 Ampliamento Terminal lotto 2B - Fase 1
 - A 1.3 Terminal AG riqualifica
 - A 1.4 Ampliamento Terminal - Opere propedeutiche - ICT
- 2 INTERMODALITA'**
 - A 2.1 Riprotezioni parcheggio P-bus nel P6
 - A 2.2 Viabilità in sedime
 - A 2.3 Parcheggio P8 e P9 a raso (Riprotezioni RFI)*
 - A 2.4 Vertiporto land side - Fase 1*
 - A 2.5 Parcheggio B1 multipiano - Opere principali
 - A 2.6 Vertiporto Airside
 - A 2.7 Collegamento pedonale Stazione FS -Terminal*
- 3 EDIFICI LAND SIDE**
 - A 3.1 Nuovo complesso alberghiero
 - A 3.2 Manutenzione Straordinaria Unità Cinofila Polizia di Stato*
 - A 3.3 Riprotezioni RFI - Area depositi AT e area a servizio GS
 - A 3.4 Riprotezione Biglietteria TPL
 - A 3.6 Ristrutturazione edifici in area ex Aeroterminale
 - A 3.8 Nuovo centro direzionale SAVE
 - A 3.9 Ristrutturazione edifici lungo Triestina
- 4 EDIFICI AIR SIDE**
 - A 4.1 Ampliamento e riqualifica Nucleo elicotteri VVF
 - A 4.2 Ampliamento e riqualifica Nucleo elicotteri GdF
 - A 4.3 Nuova fuel farm, into plane depot e condotto
 - A 4.4 DHL - Edificio
 - A 4.5 Ampliamento DHL presso ex-terminal*
 - A 4.6 Edificio alta tensione
 - A 4.7 Riprotezione UPS e Dogana
 - A 4.8 Riprotezione Cabina 14bis (Nuova Cabina 20)
- 5 INFRASTRUTTURA DI VOLO**
 - A 5.1 Adeguamento Piazzali aeromobili Nord - Completamento
- 6 AMBIENTE ED ENERGIA**
 - A 6.5 Implementazione fotovoltaico in sedime
- 7 PAESAGGIO E BIODIVERSITA'**
 - A 7.1 Opere a verde sedime
 - A 7.2 Opere di Compensazione - Terrapieno vegetato

INTERVENTI 2033

- 1 TERMINAL PASSEGGERI**
 - B 1.1 Ampliamento Terminal lotto 2A - Fase 2
 - B 1.2 Ampliamento Terminal lotto 2A - Fase 3
 - B 1.3 Ampliamento Terminal lotto 2B - Fase 2
 - B 1.5 Ampliamento Terminal - Lotto 2A - Fase 4
- 2 INTERMODALITA'**
 - B 2.2 Polo del trasporto pubblico
 - B 2.3 Aree di intermodalità
 - B 2.4 Viabilità in sedime
 - B 2.6 Parcheggio B2 multipiano - Opere principali
 - B 2.7 Vertiporto landside - Fase 2
 - B 2.8 Parcheggio Operatori - Enti di Stato
 - B 2.9 Parcheggi vertiporto Fase 1
 - B 2.10 Pbus ex Aeroterminale
- 3 EDIFICI LAND SIDE**
 - B 3.1 Centro servizi al passeggero
 - B 3.2 Sistema di smaltimento pneumatico dei rifiuti landside e airside
 - B 3.3 Moving Walkway Stazione FS - Terminal - Piazza
 - B 3.4 Rete tubazioni per nuovo servizio re-fuel con idranti
 - B 3.5 Nuovo edificio squadra cinofili
 - B 3.6 Nuovo catering

4 EDIFICI AIR SIDE

- B 4.1 Campo prove VVF
- B 4.2 Riprotezioni edifici mezzi piazzale ed impianti ecologici
- B 4.3 Ampliamento edificio UPS
- B 4.4 Riprotezione distributore gasolio e antigelo
- 5 INFRASTRUTTURA DI VOLO**
 - B 5.1 De Icing: raddoppio area in testata 04
 - B 5.2 Ampliamento piazzale remoto self in / self out
 - B 5.3 Riorganizzazione piazzali handlers
 - B 5.4 Riqualifica Piazzale Aviazione Generale

6 AMBIENTE ED ENERGIA

- B 6.4 Nuova recinzione lato laguna
- 7 PAESAGGIO E BIODIVERSITA'**
 - B 7.2 Opere a verde sedime - Fase 2

INTERVENTI 2037

- 1 TERMINAL PASSEGGERI**
 - C 1.1 Ampliamento Terminal - Lotto 2B - Fase 3
 - C 1.2 Ampliamento Terminal - Lotto 2B - Fase 4
 - C 1.3 Ampliamento Terminal - Lotto 2A - Fase 5
- 2 INTERMODALITA'**
 - C 2.1 Vertiporto landside - Fase 3
 - C 2.2 P8 a raso (Ampliamento)
 - C 2.4 Parcheggi vertiporto Fase 2
 - C 2.5 Ripristino parcheggio P6
- 3 EDIFICI LAND SIDE**
 - C 3.2 Ricollocazione isola ecologica
 - C 3.3 Centrale rete smaltimento pneumatico dei rifiuti courier city
- 4 EDIFICI AIR SIDE**
 - C 4.1 Edifici per i courier
 - C 4.2 Area handlers e ricovero mezzi di rampa
 - C 4.3 Nuovi Hangar
 - C 4.4 Varchi in sedime

5 INFRASTRUTTURA DI VOLO

- C 5.1 Estensione Taxiway
- C 5.2 Nuovo piazzale courier
- C 5.3 Prolungamento e Resa pista sussidiaria testata 22
- C 5.4 Ampliamento superiore Apron Nord (area per mezzi di rampa)

7 PAESAGGIO E BIODIVERSITA'

- C 7.2 Opere a verde sedime - Fase 3